


PASEO DE LAS FACULTADES

CALLE ALBALAT DELS TARONGERS

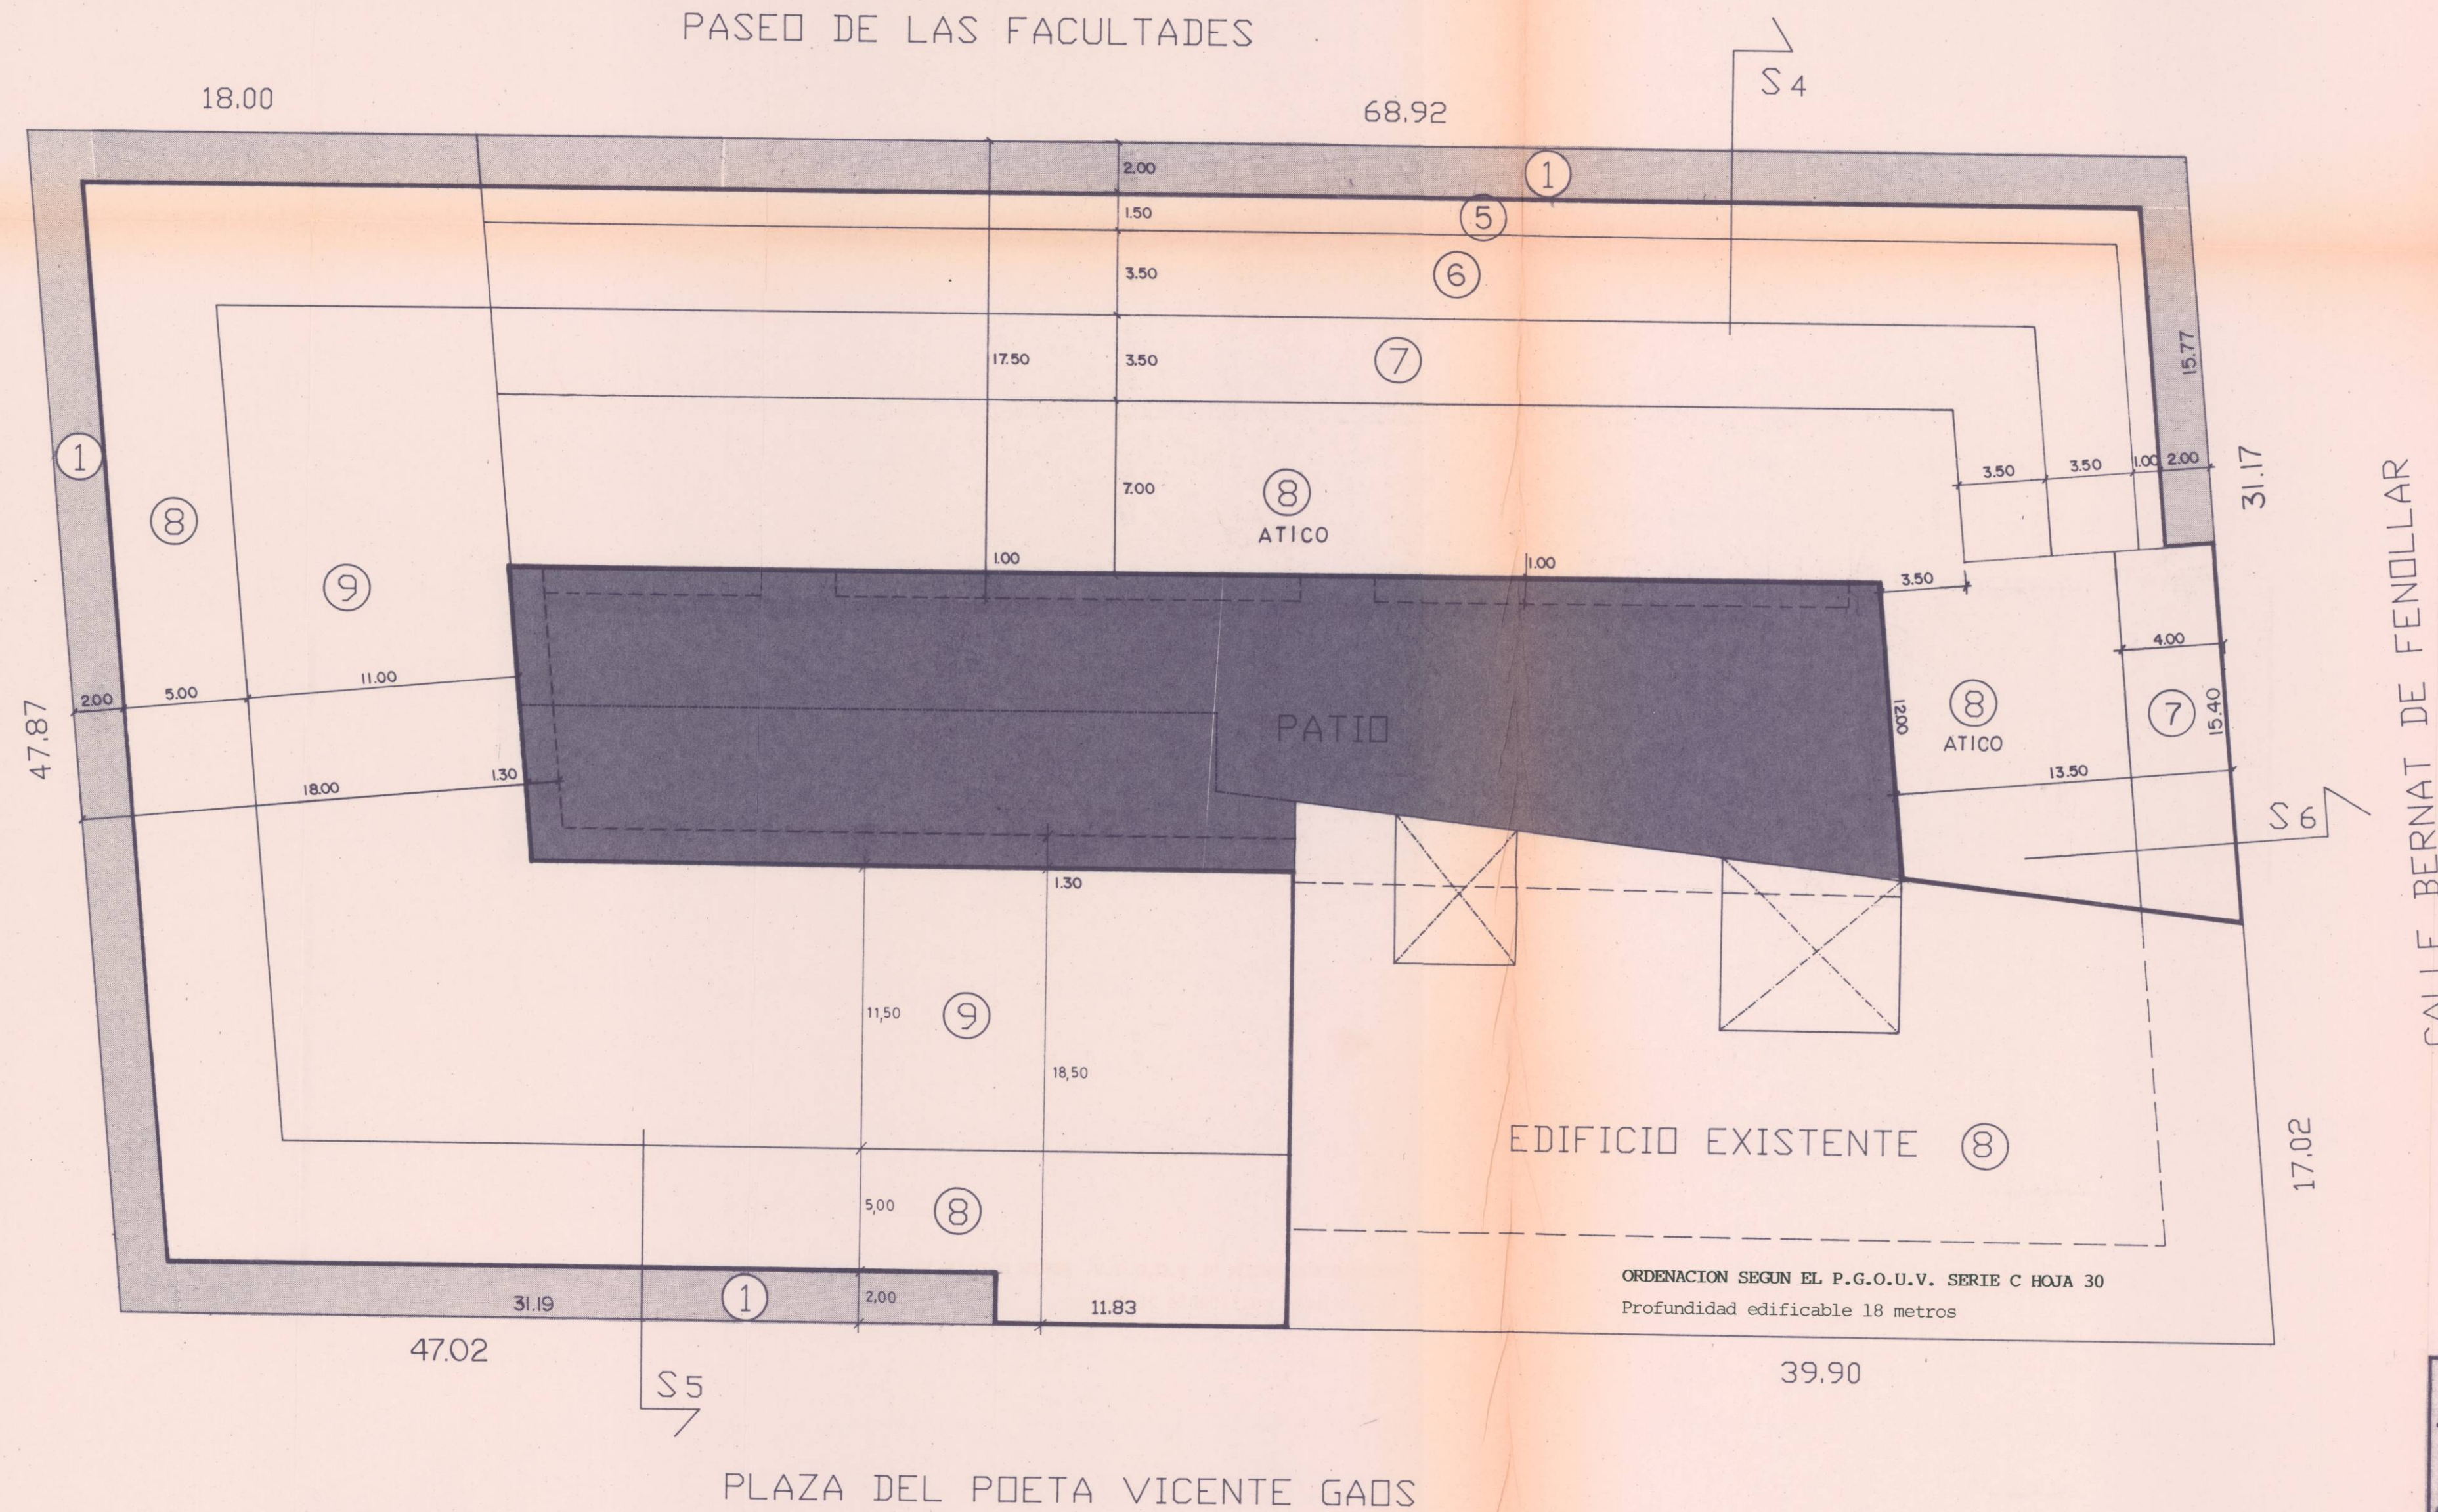

ORDENACION SEGUN EL P.G.O.U.V. SERIE C HOJA 30
Profundidad edificable 18 metros

----- LINEA SEGUN P.G.O.U.V.



DILIGENCIA.—El presente plano fue aprobado Inicialmente
por el Excmo. Ayuntamiento Pleno, en sesión de 17 de Septiembre de 1993
Valencia, **28 SET. 1993**
El Secretario General



DILIGENCIA.—El presente plano fue aprobado Definitivamente
por el Excmo. Ayuntamiento Pleno, en sesión de 19 de Noviembre de 1993
Valencia, **30 NOV 1993**
El Secretario General

CALLE BERNAT DE FENOLLAR

Arquitecto: JOAQUIN HERNANDEZ M.	Promotores: KEY COLONY S.A. Y DN ^a IRENE NOGUERA APARICIO.
ESTUDIO DE DETALLE.	
EN LA MANZANA DELIMITADA POR LAS CALLES POETA VICENTE GAOS, ALBALAT DELS TARONGERS BERNAT DE FENOLLAR Y PASEO DE LAS FACULTADES. (VALENCIA).	
ORDENACION PROPUESTA	
Delineado: ONSURBE Y PEREZ	N PLANO
Escala: 1:200	Fecha: JULIO 93
4.1.	