


Entorno de protección de BIC-M Universidad de Valencia

Bienes de Interés Cultural declarados incluidos en el entorno de protección: BIC-M Real Colegio Seminario del Corpus Christi o del Patriarca, BIC-M Muralla Islámica
 Bienes de Relevancia Local incluidos en el entorno de protección: BRL-EEIL. Retablo cerámico de San Juan de Ribera




Entorno de protección de BIC-M Iglesia de Santo Tomás y San Felipe Neri

Bienes de Interés Cultural declarados incluidos en el entorno de protección: BIC-M Iglesia de San Juan del Hospital, BIC-M Muralla Islámica
 Bienes de Relevancia Local incluidos en el entorno de protección: BRL-MIL. Iglesia del Milagro y Hospital de Sacerdotes pobres, BRL-EEIL. Retablo cerámico de la Virgen de la Consolación, BRL-EPA Restos arqueológicos del Vall Cobert, BRL-EPA Conjunto de San Juan del Hospital

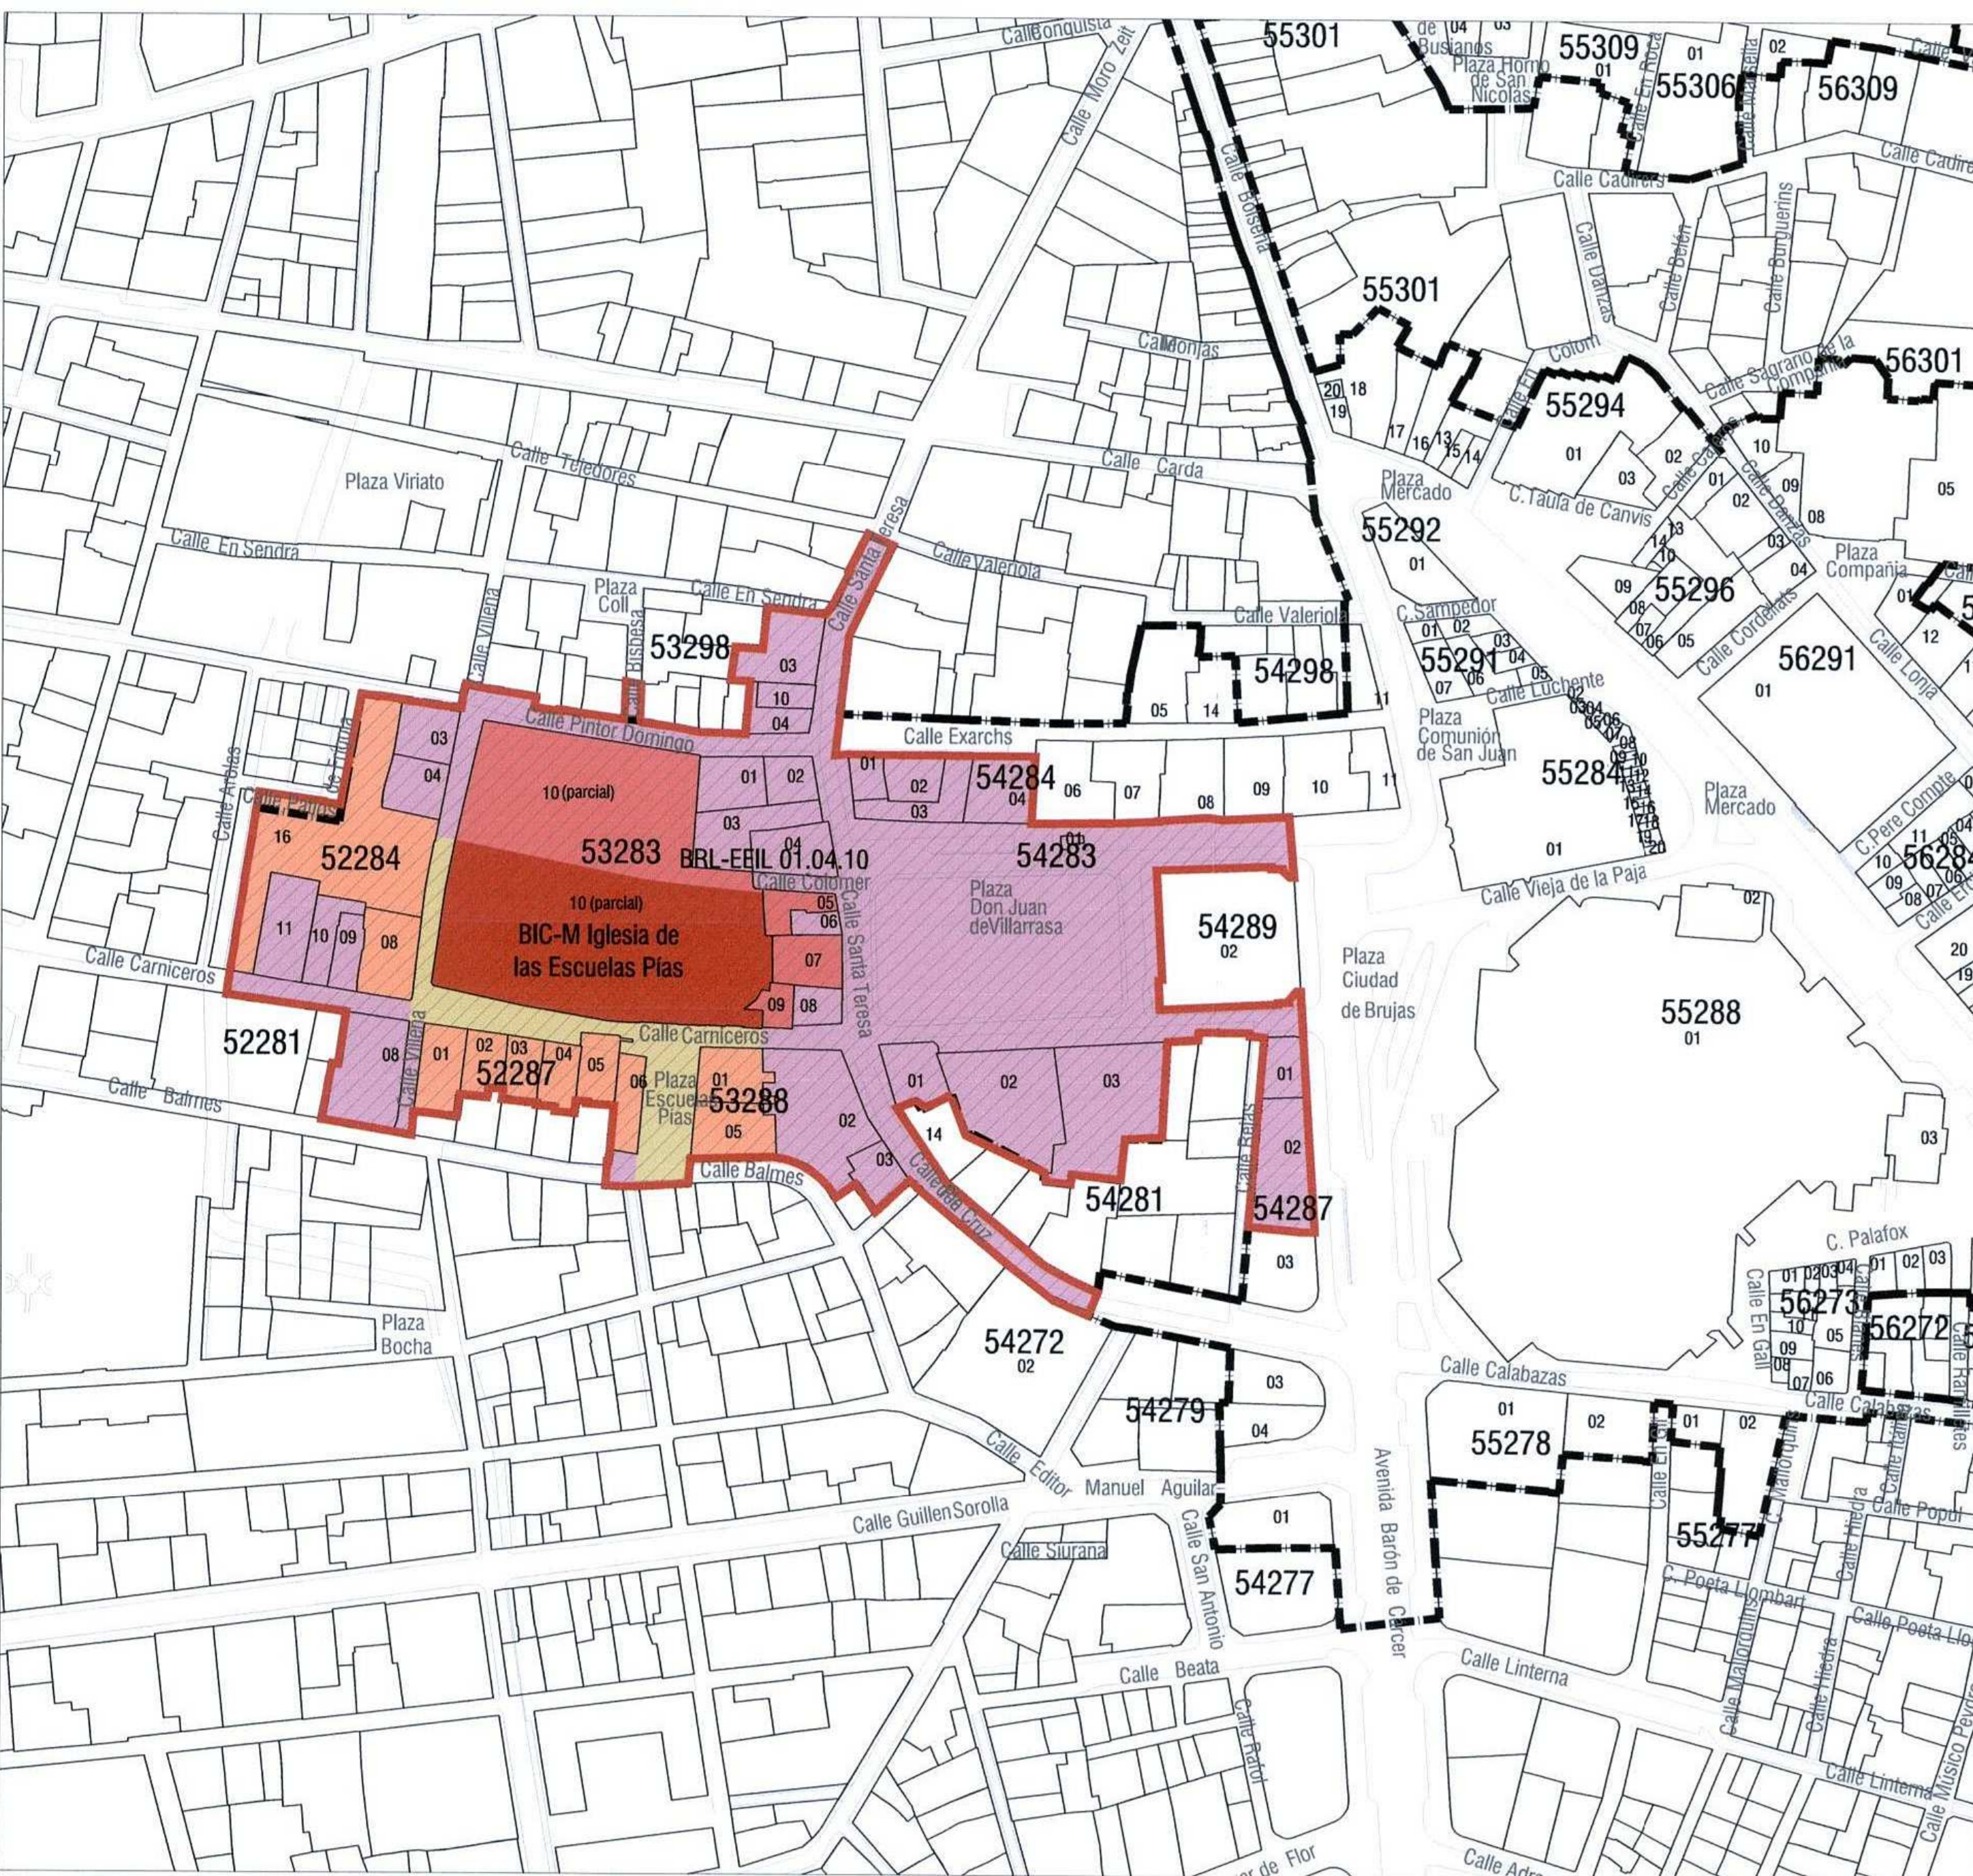

Entorno de protección de BIC-M Iglesia de las Escuelas Pías

Bienes de Relevancia Local incluidos en el entorno de protección: BRL-EEIL. Retablo cerámico de la Alegoría de la Eucaristía

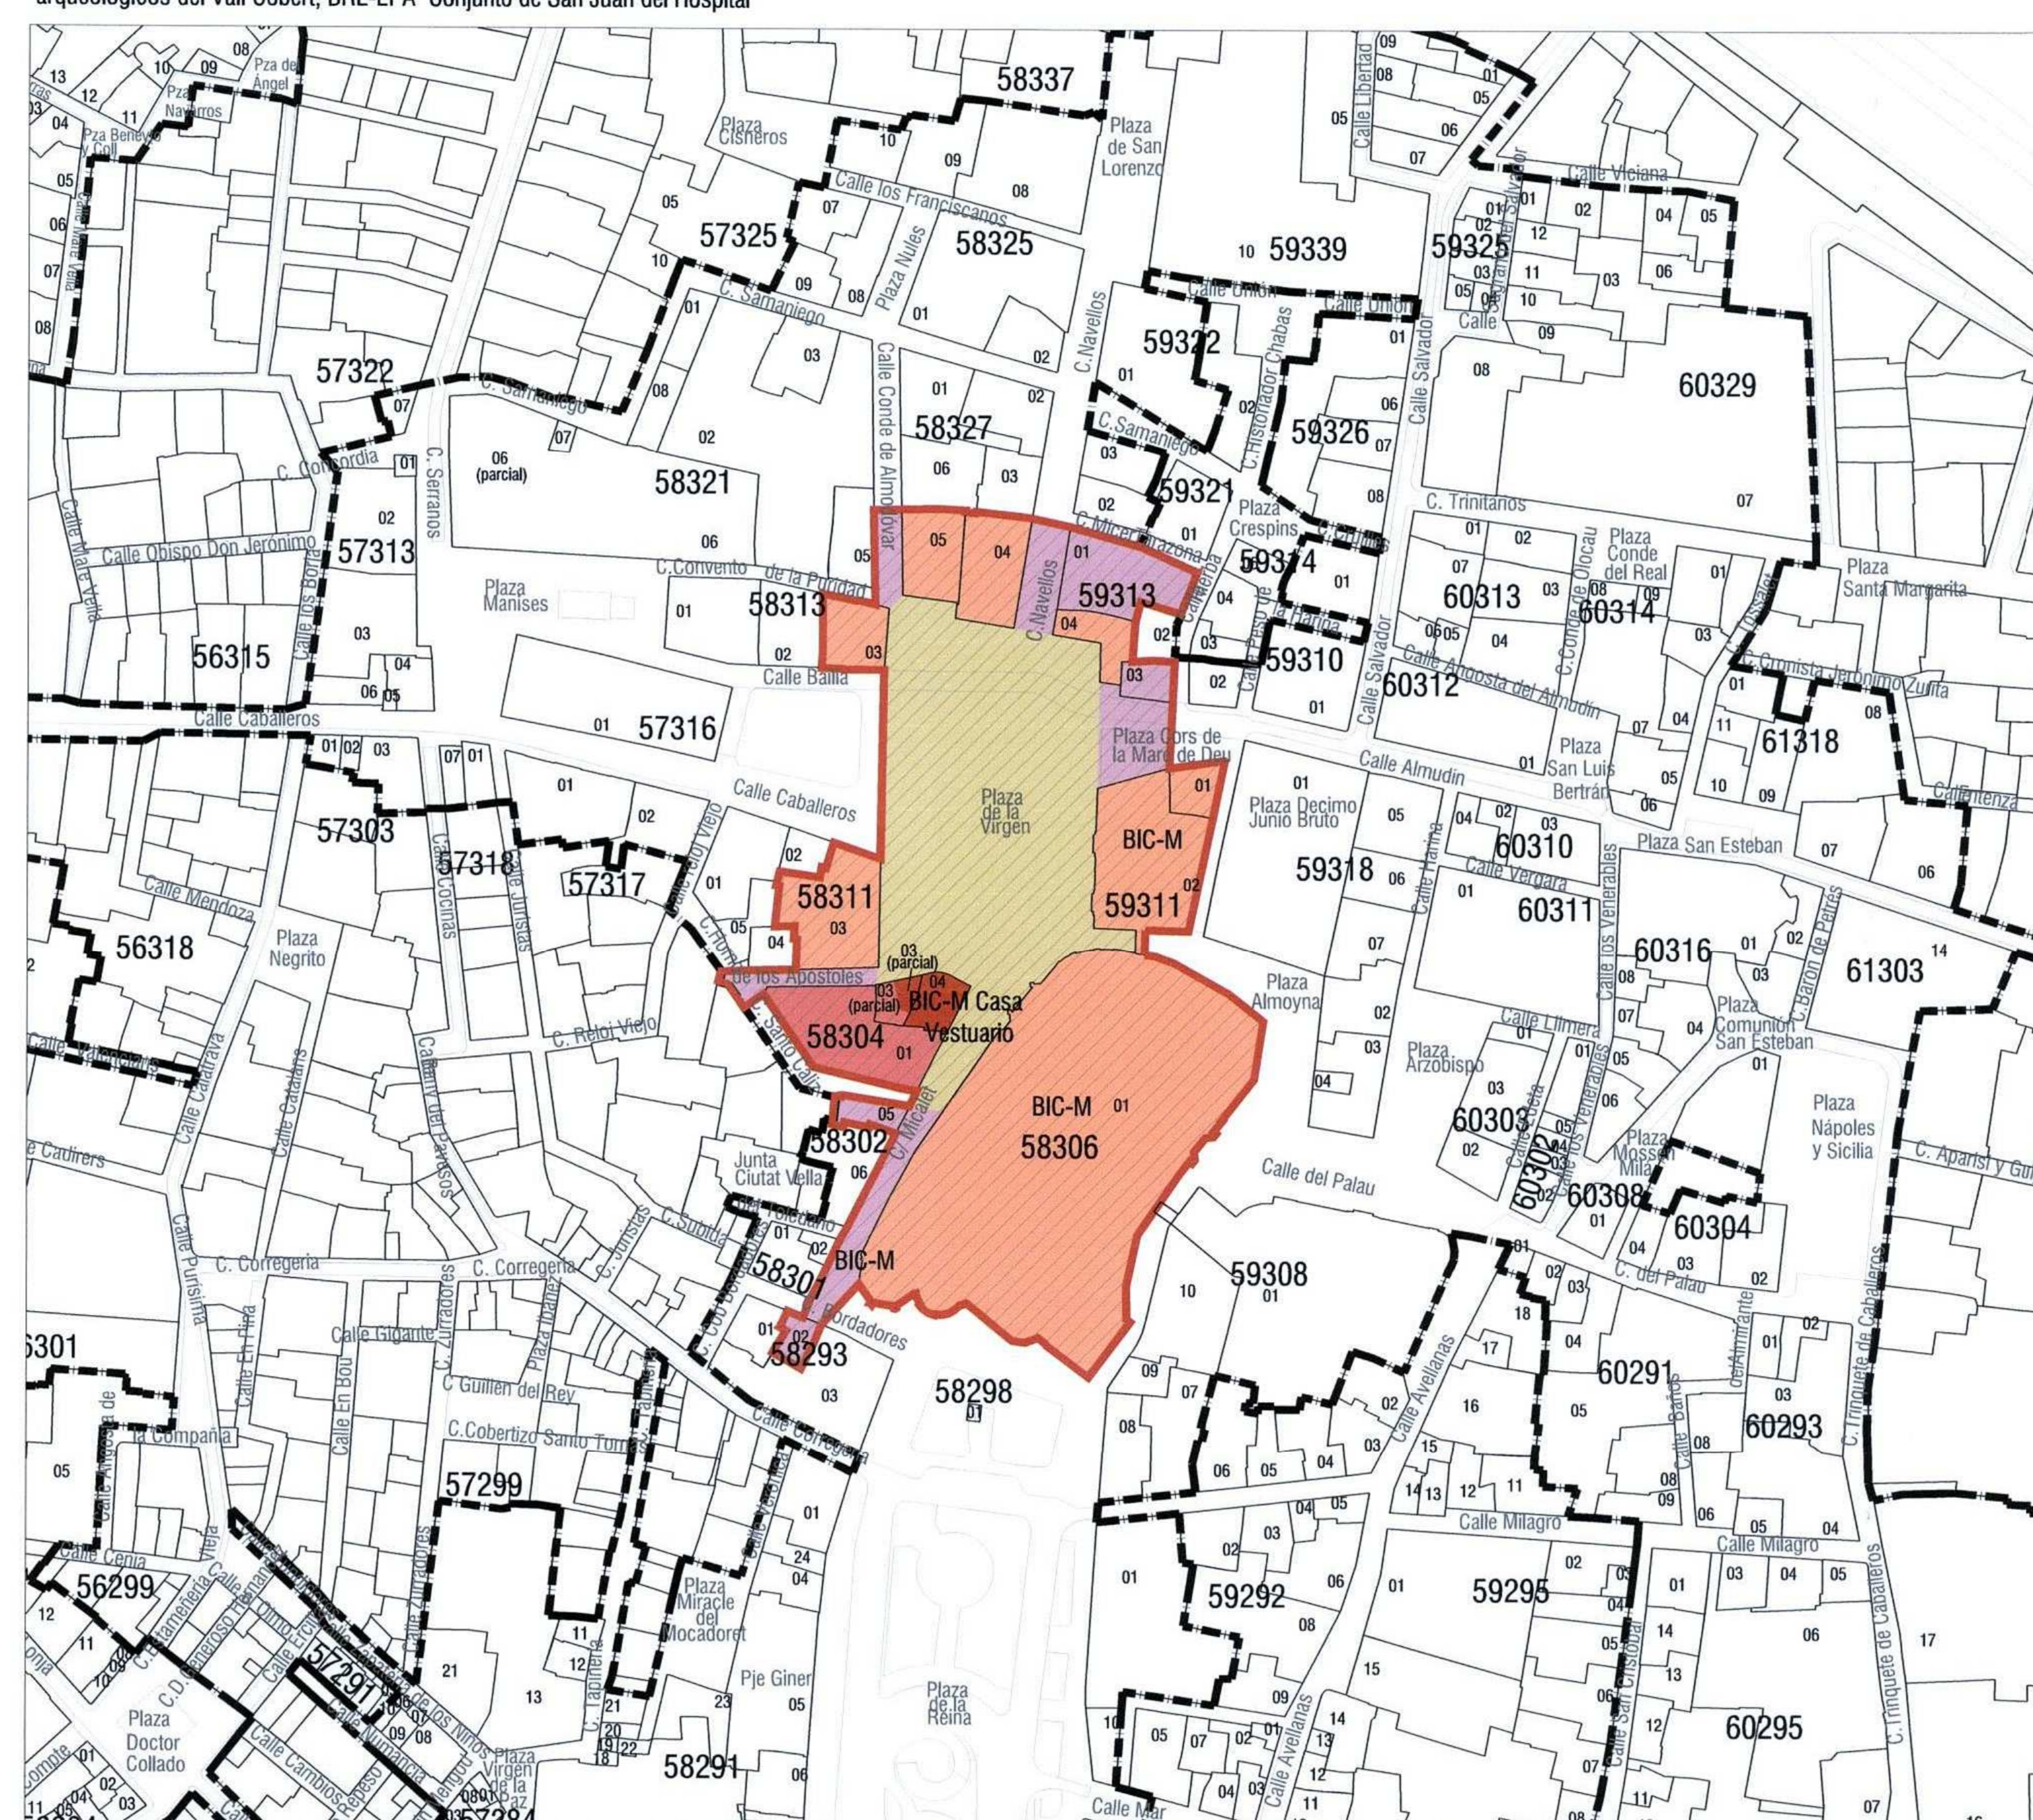

Entorno de protección de BIC-M Casa Vestuario

Bienes de Interés Cultural declarados incluidos en el entorno de protección: BIC-M Iglesia Catedral Basílica Metropolitana de Santa María, BIC-M Basílica de Nuestra Señora de los Desamparados, BIC-M Escudo de la ciudad (entorno de protección: fachada)

ÁMBITO del PLAN ESPECIAL DE PROTECCIÓN

— Ámbito del Plan Especial de Protección del Entorno de los B.B.II.C.C. - 06/07
 BIC-M Bien de Interés Cultural. Categoría Monumento

INFORMACIÓN CATASTRAL

52174 Nº de manzana catastral
 01 Nº de parcela catastral

ENTORNOS DE PROTECCIÓN DE LOS BIENES DE INTERÉS CULTURAL

- parcelas o parte de parcelas en las que se ubica el Bien de Interés Cultural
- Entorno del protección del Bien de Interés Cultural
- CRITERIO 1: parcelas o parte de parcelas que limitan directamente con el bien, y en las que cualquier intervención que se realice pueda afectarlo visual o físicamente
- CRITERIO 2: parcelas recayentes al mismo espacio público que el bien y que constituyen el entorno visual y ambiental inmediato y en el que cualquier intervención que se realice pueda suponer una alteración de las condiciones de percepción del bien o del carácter patrimonial del ámbito urbano en que se ubica
- CRITERIO 3: Espacios públicos en contacto directo con el bien y que constituyen parte de su ambiente inmediato, acceso y centro del disfrute exterior del mismo
- CRITERIO 4: Espacios, edificaciones o cualquier elemento del paisaje urbano que, aún no teniendo una situación de inmediatez con el bien, afecten de forma fundamental a la percepción del mismo o constituyan puntos clave de visualización exterior o de su disfrute paisajístico
- CRITERIO 5: Perímetro de presunción arqueológica, susceptible de hallazgos relacionados con el bien de interés cultural o con la contextualización histórica de su relación territorial

INCLUSIÓN del SUBSUELO: el subsuelo incluido en el entorno de protección se restringe a la suma de los ámbitos de presunción arqueológica más el de las parcelas en las que se enclavan los Bienes de Interés Cultural y los Bienes de Relevancia Local.

REFERENCIAS DE LOS BIENES DE RELEVANCIA LOCAL

- | | |
|---|--|
| BRL CATEGORÍA: MONUMENTO DE INTERÉS LOCAL (MIL) | BRL CATEGORÍA: ESPACIO DE PROTECCIÓN ARQUEOLÓGICA (EPA) |
| BRL-MIL: Iglesia Parroquial del Corazón de Jesús "Compañía" | BRL-EPA: Restos arqueológicos del Vall Cobert |
| BRL-MIL: Monasterio de la Puridad y San Jaime | BRL-EPA: Restos arqueológicos de l'Almoína y Cárcel de San Vicente |
| BRL-MIL: Convento de las Hermanas Terciarias Capuchinas de la Sagrada Familia | BRL-EPA: Área Sacra Romana en Plaza San Nicolás |
| BRL-MIL: Palacio Bailía | BRL-EPA: Conjunto de San Juan del Hospital |
| BRL-MIL: Torre de San Bartolomé | |
| BRL-MIL: Palacio Marqués de Huarte o Peñalba | |
| BRL-MIL: Conjunto Plaza Redonda | |
| BRL-MIL: Iglesia de San Lorenzo | |
| BRL-MIL: Palacio de Benicarló o de los Borja, sede de las Cortes Valencianas | |
| BRL-MIL: Casa Natalicia de San Luis Beltrán | |
| BRL-MIL: Iglesia del Milagro y Hospital de Sacerdotes Pobres | |
| BRL-MIL: Palacio Arzobispal | |
| BRL-MIL: Seminario Conciliar | |
| BRL CATEGORÍA: ESPACIO ETNOLÓGICO DE INTERÉS LOCAL (EEIL) | |
| BRL-EEIL: Retablo cerámico de San Juan de Ribera (en Plaza Colegio del Patriarca) | |
| BRL-EEIL: Retablo cerámico de la Alegoría de la Eucaristía (en C/ Colomer) | |
| BRL-EEIL: Panel Heráldico de la Puridad (en C/ Convento de la Puridad) | |
| BRL-EEIL: Retablo cerámico de los Atributos de San Nicolás de Bari (en Plaza Correo Viejo) | |
| BRL-EEIL: Retablo cerámico de San Jaime Matamoros (en Plaza San Jaime) | |
| BRL-EEIL: Retablo cerámico de San Francisco de Asís (en Plaza San Lorenzo) | |
| BRL-EEIL: Retablo cerámico del Cristo del Salvador o de la Penitencia (en Plaza San Luis Beltrán) | |
| BRL-EEIL: Retablo cerámico de la Virgen de la Consolación (en C/ Trinquete de Caballeros) | |
| BRL-EEIL: Retablo cerámico de la Santa Cruz con los Santos Vicentes (en C/ Vilargut) | |
| BRL-EEIL: Retablo cerámico de la Virgen de la Paz (en Plaza Virgen de la Paz) | |

DILIGENCIA PARA HACER CONSTAR QUE ESTE DOCUMENTO HA SIDO APROBADO POR LA COMISION TERRITORIAL DE URBANISMO DE 29 DE ABRIL DE 2016, CON CARÁCTER PARCIAL, EXCEPTUANDO EL ÁMBITO DE LA MURALLA MUSULMANA QUE SE CORRESPONDE CON U.E. 6,7,8, Y 10 DELIMITADAS EN EL PEPRÍ Y DE LAS NORMAS SUBSIDIARIAS.

Servel Territorial d'Urbanisme
 VALÈNCIA
 26 MAYO 2016

Este documento fue aprobado provisionalmente por acuerdo plenario de 31 de octubre de 2014 e incorpora las documentaciones complementarias aprobadas por acuerdo plenario de 30 de octubre de 2015, resolución de alcaldía SM-462 de 8 de febrero de 2016 y decreto del concejal de 16 de mayo de 2016.

Fdo: Manuel Latorre Hernández

AJUNTAMENT DE VALÈNCIA
 arquitecta directora
 Inés Esteve Sebastián

PLANO DE ORDENACIÓN
 ORDENACIÓN ESTRUCTURAL
 DELIMITACIÓN DE LOS ENTORNOS DE PROTECCIÓN DE LOS B.B.II.C.C.

equipo técnico
 Casar - Monlesinos - Moya
 Camps - Garrigues abogados

