Firmado digitalmente por: MANUEL LATORRE HERNANDEZ - DNI 24341131R
Localización: SECRETARIO DEL ÁREA DE DESARROLLO URBANO Y VIVIENDA DEL AYUNTAMIENTO DE VALENCIA
Fecha y hora: 31.05.2016 09:43:46

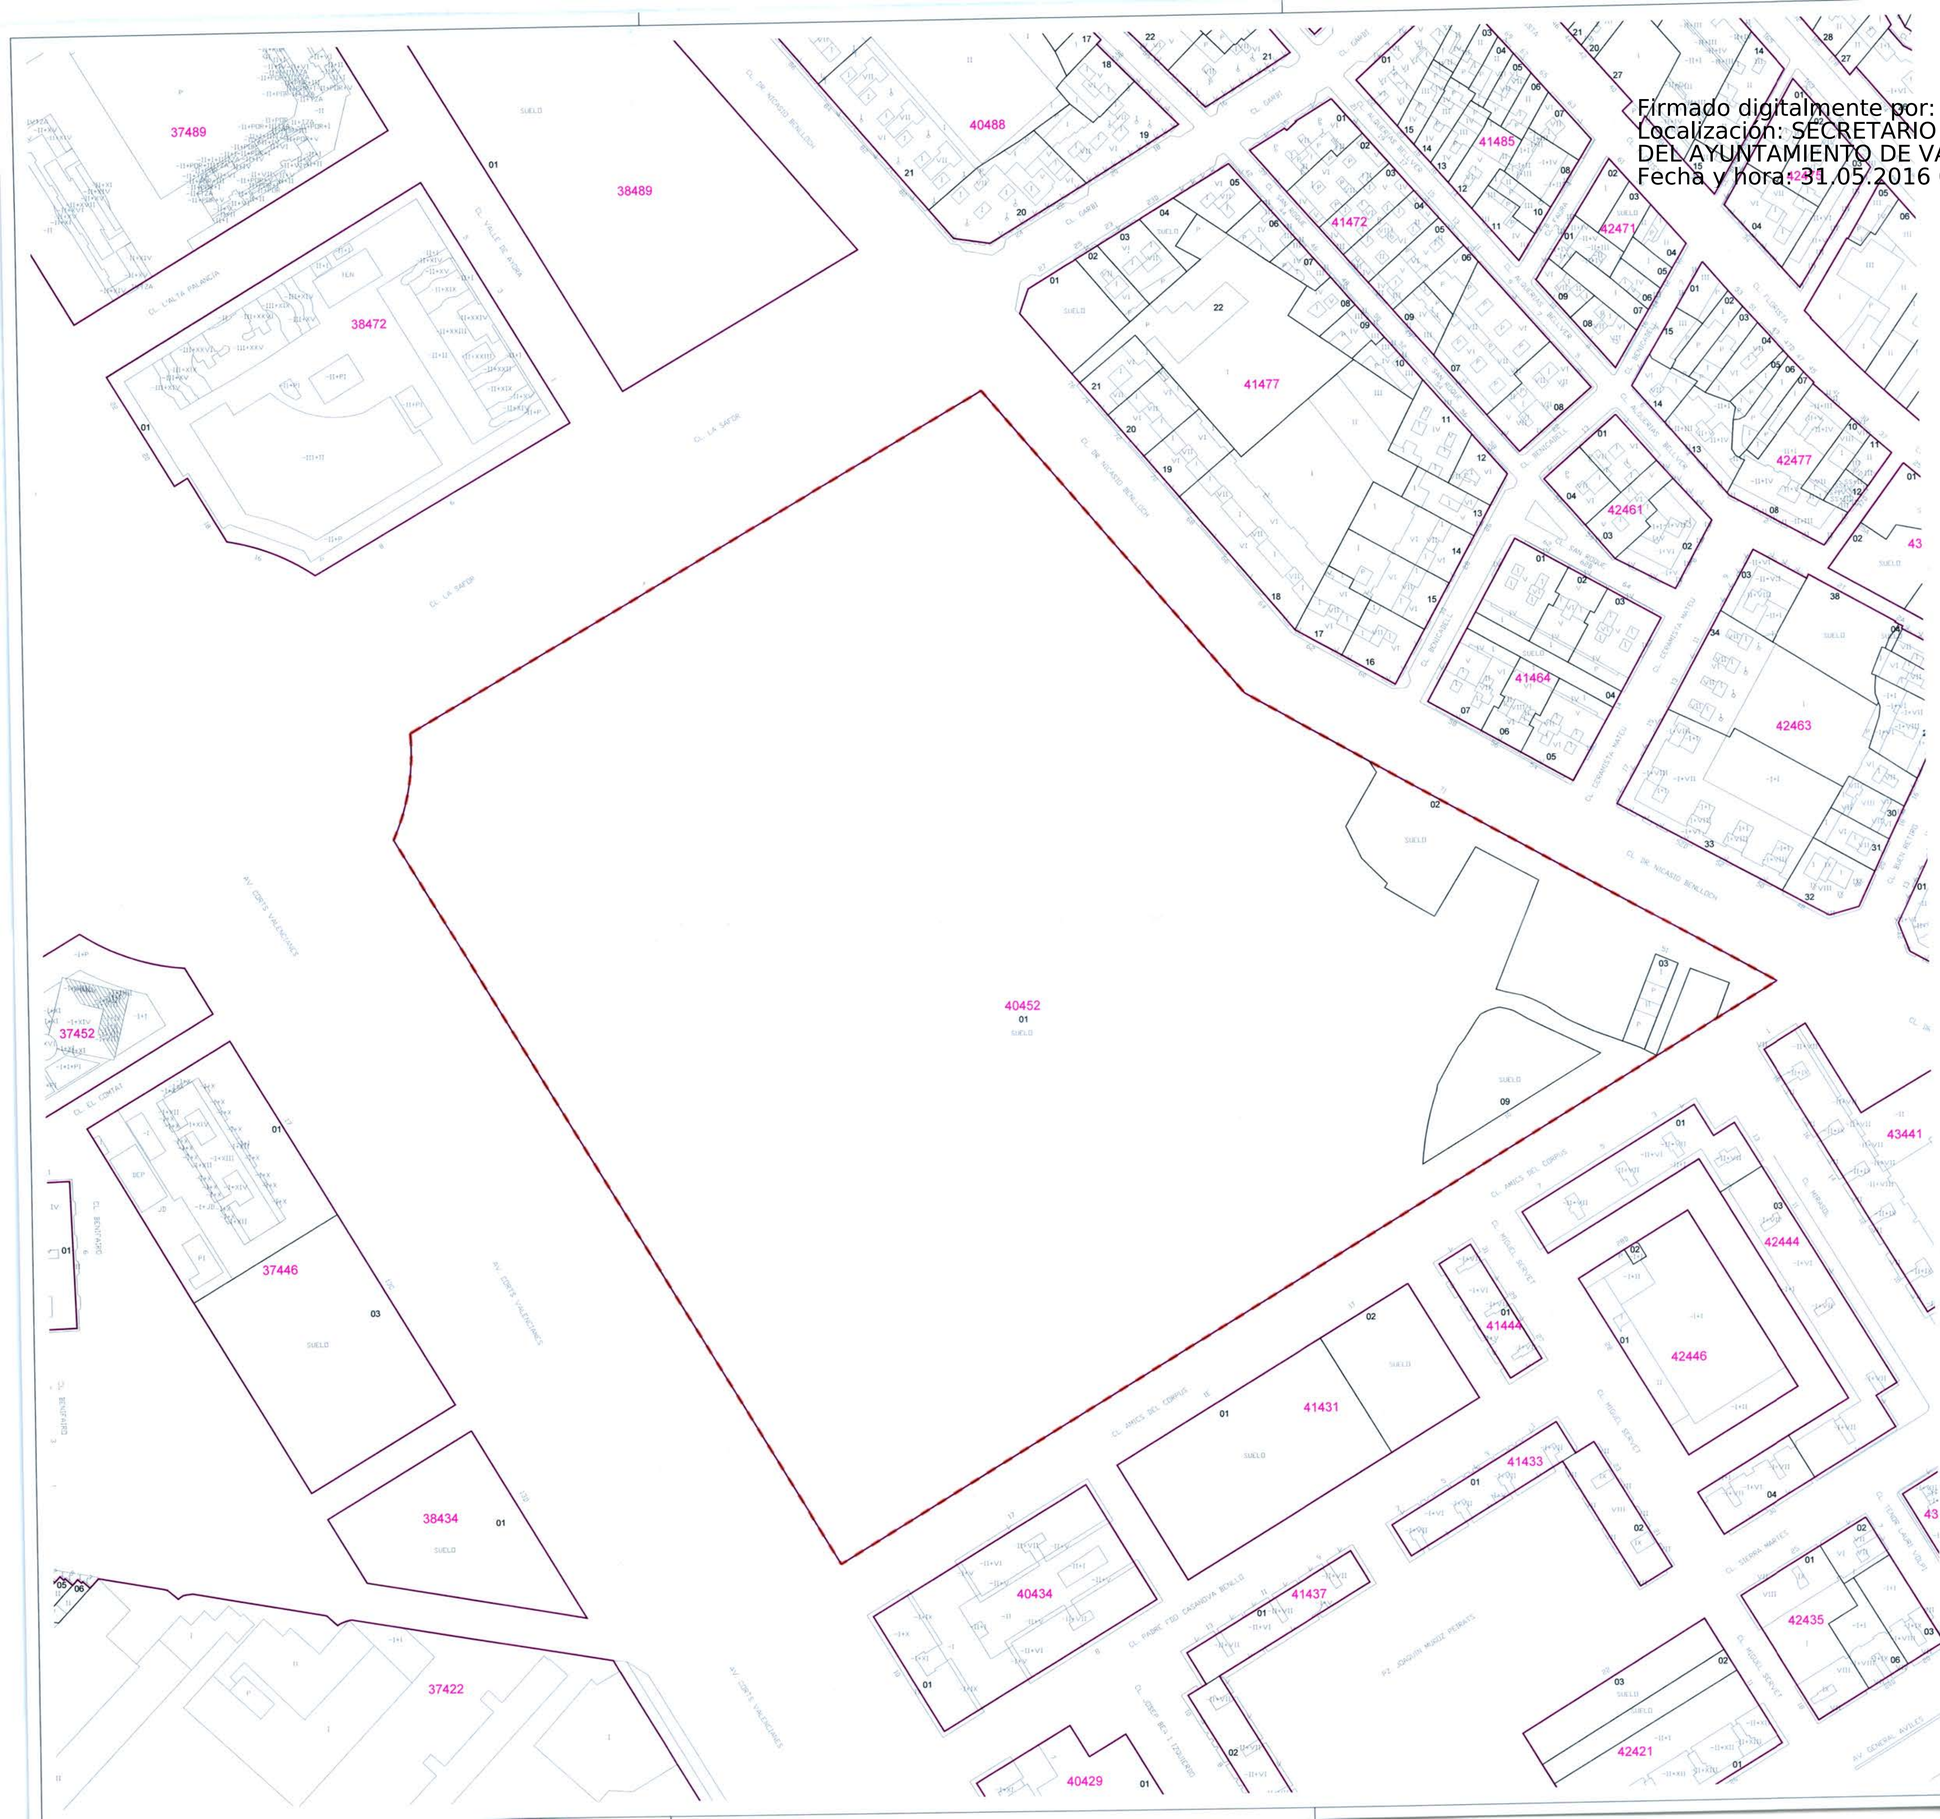

LEYENDA

- LÍMITE DE ACTUACIÓN
- CATASTRAL
- LÍMITE MANZANA CATASTRAL
- 37301 NÚMERO DE MANZANA CATASTRAL
- LÍMITE PARCELA CATASTRAL
- 09 NÚMERO DE PARCELA CATASTRAL
- NÚMERO DE POLICÍA

DILIGENCIA para hacer constar que el presente plano ha sido aprobado por resolución de la Consellera de Infraestructuras, Territorio y Medio Ambiente de fecha 19 de febrero de 2015.

El Subdirector General de Ordenación, Planificación y ATEs
Valencia, 20 de mayo de 2015

GENERALITAT VALENCIANA
CONSELLERIA D'INFRAESTRUCTURES, TERRITORI I MEDI AMBIENT

AJUNTAMENT DE VALÈNCIA
SERVICI DE PLANEJAMENT
05 MAIG 2016
REGISTRE D'ENTRADA Nº

PROMOTOR

VALENCIA CLUB DE FÚTBOL, S.A.D.

CONSULTOR

OFICINA TECNICA TES, S.L.
C/Cronista Carreras Valentí 14
46002 VALENCIA
Telf. 963 [illegible]
AUTORES DEL PROYECTO:
D.SALVADOR ESPAÑA TAMAYO
I.C.C.P. Nº Col. 2.435
D.JUAN RIBES ANDREU
Arquitecto Nº Col. 1.407
D.ALEJANDRO NAVARRO MAEZTU
Arquitecto Nº Col. 5.614

TITULO PROYECTO:

VERSIÓN FINAL DEL PLAN DE ACTUACIÓN TERRITORIAL ESTRATÉGICA "VALENCIA CLUB DE FÚTBOL"

PLANO:

INFORMACIÓN
Zona B "CORTS VALENCIANES"

CATASTRAL

ESCALA:	FECHA:	Nº PLANO:
1/1.000	FEBRERO 2015	I-3.B
		EDICIÓN-1