
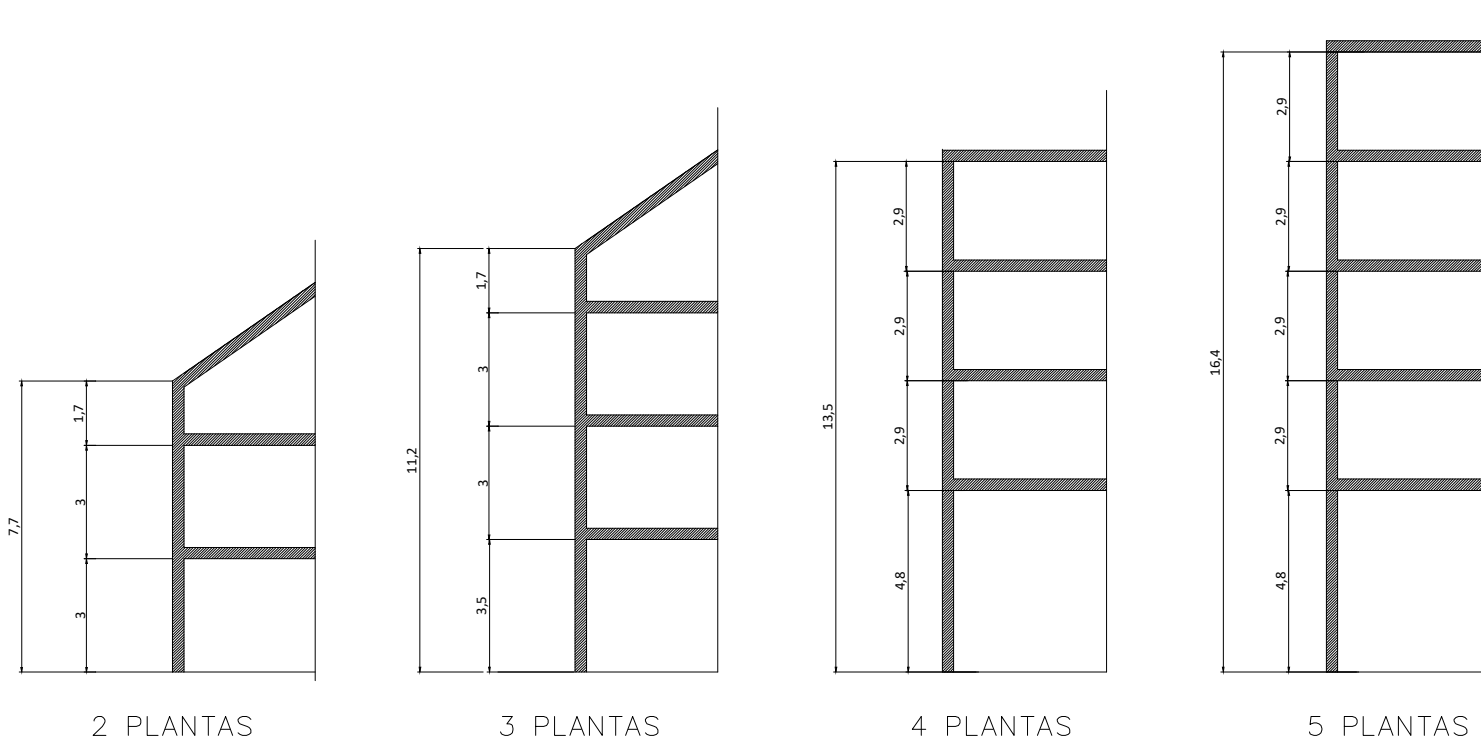



FICHA GUÍA DE ALTURA REGULADORA

Nº MANZANA


HOJA 1/2

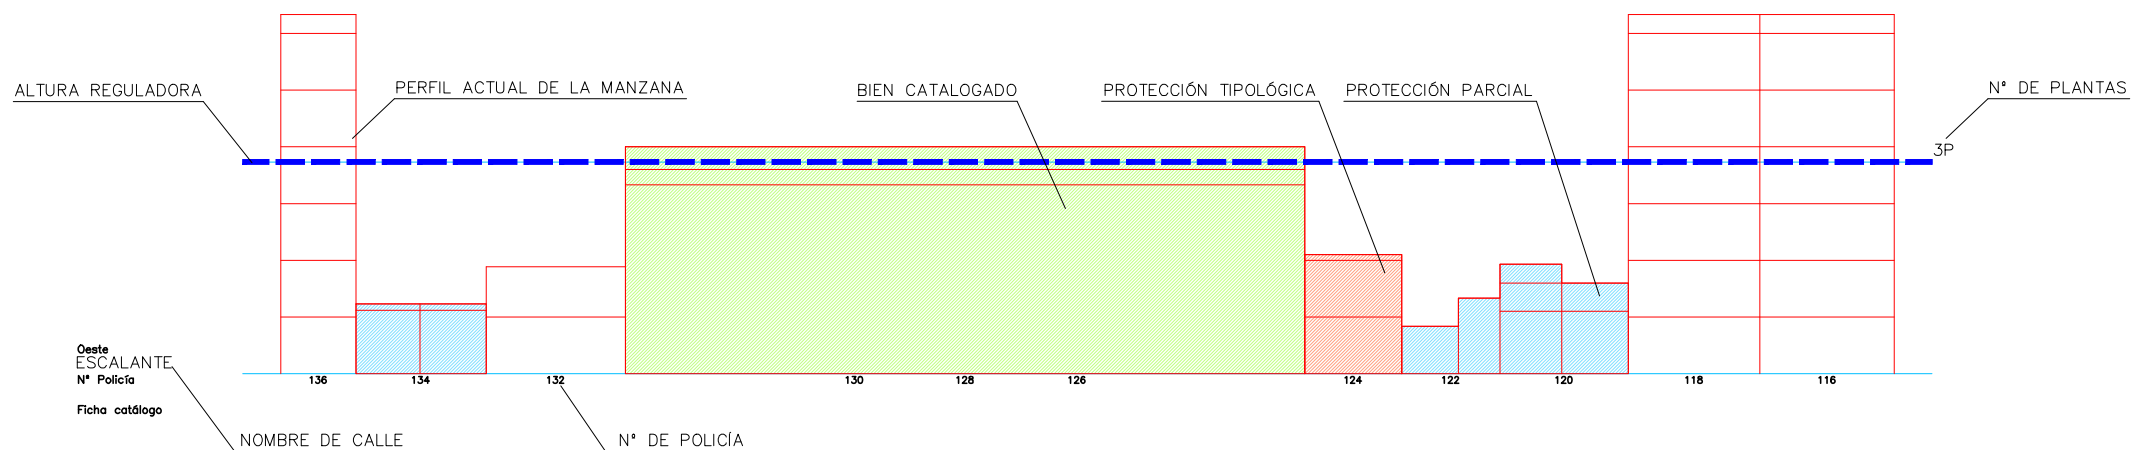

ALTURAS SEGÚN Nº DE PLANTAS

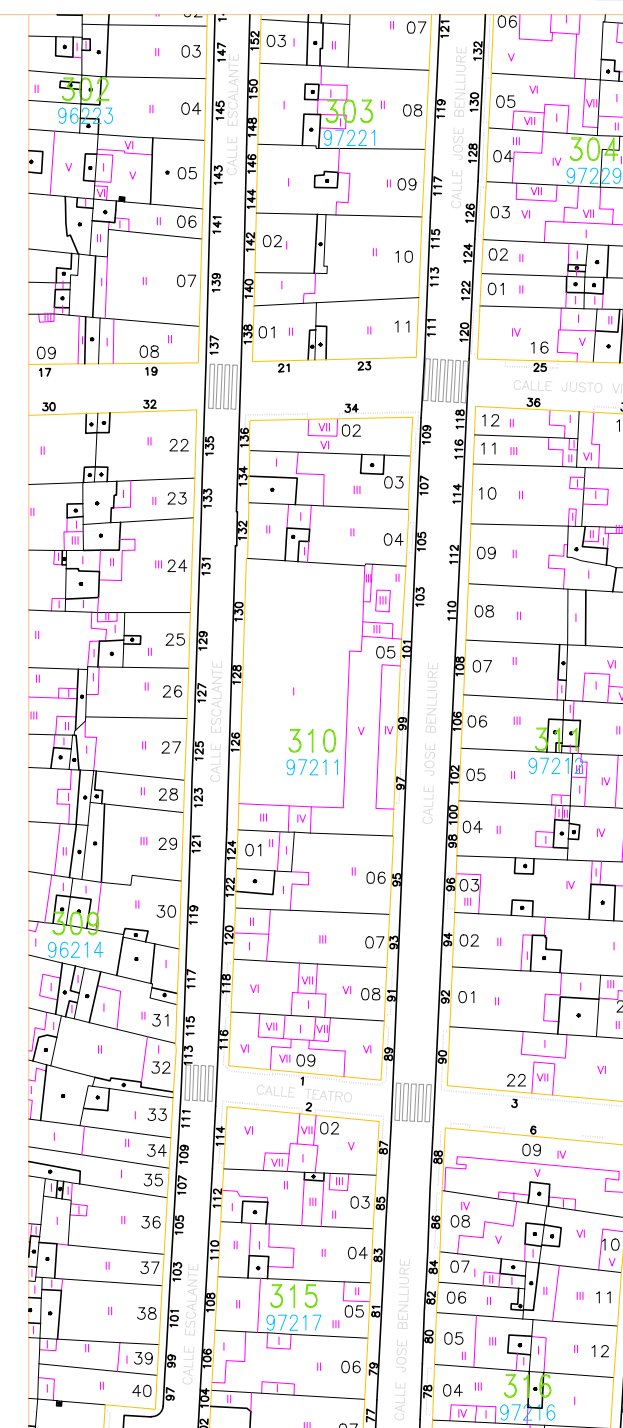

Escala 1/1000

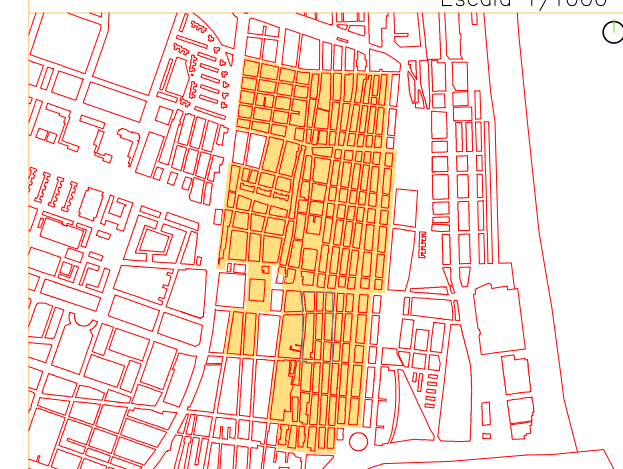

SITUACION

Escala 1/9000

Escala 1/400 $\frac{01}{5}$ 15m

