



PEC CABANYAL MAYO 2021
ALTURA REGULADORA

MANZANA 201


Este
FRANCISCO EIXIMINIS
Nº Policia
Ficha catálogo

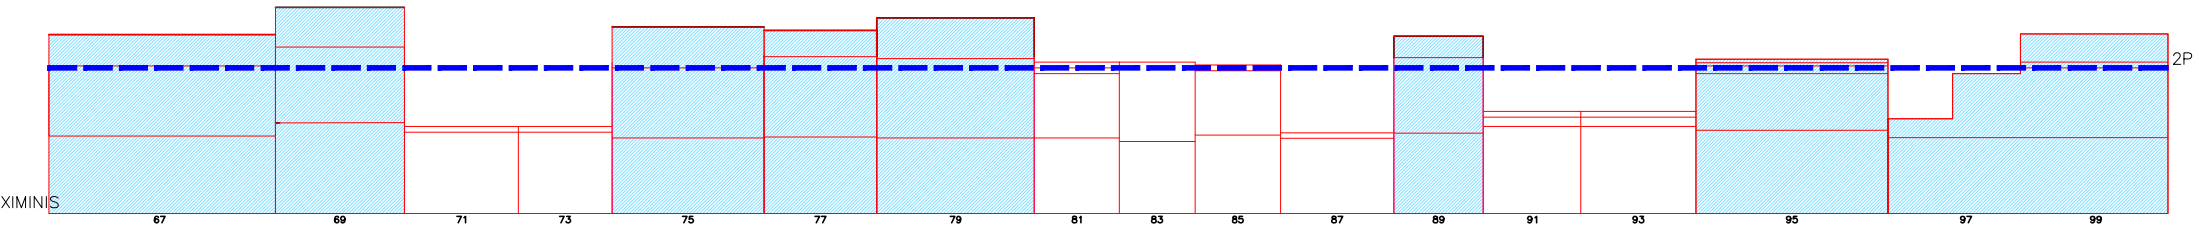


Oeste
VICENTE BALLESTER
Nº Policia
Ficha catálogo

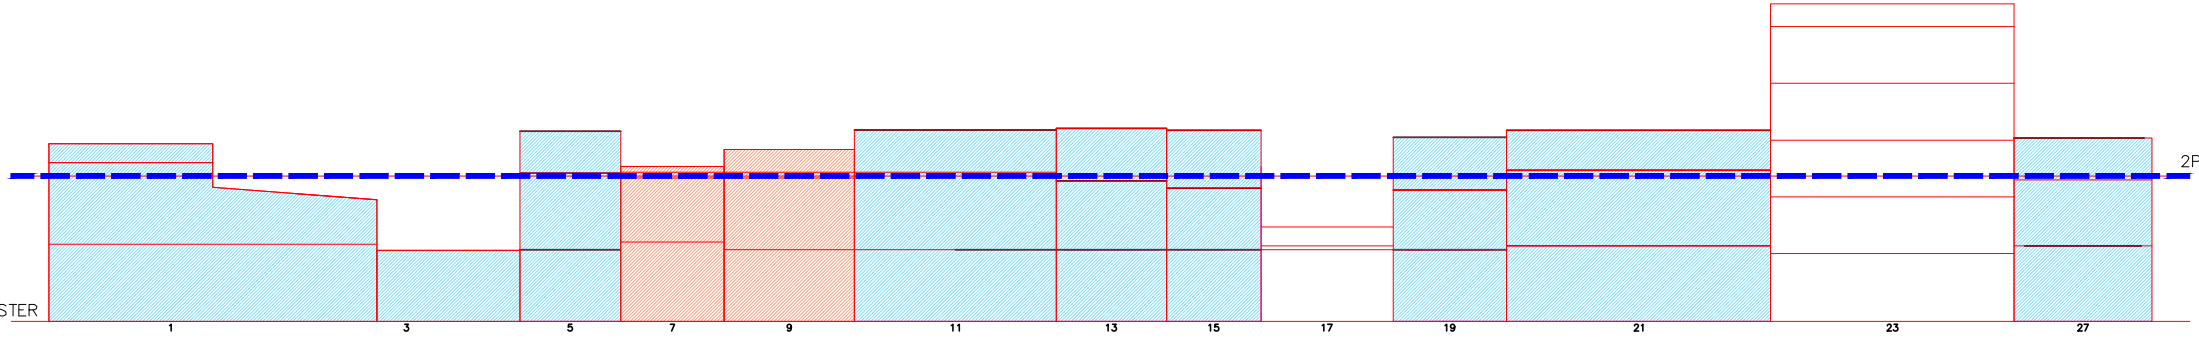


Norte
ANTONIO JUAN
Nº Policia
Ficha catálogo

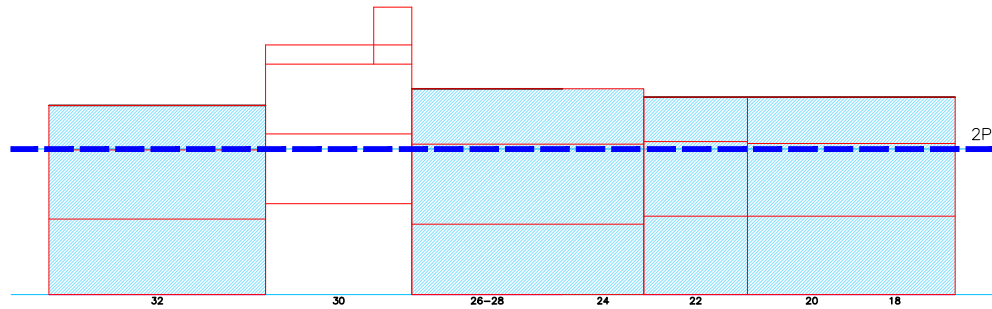


Sur
FELIPE GAUNA
Nº Policia
Ficha catálogo

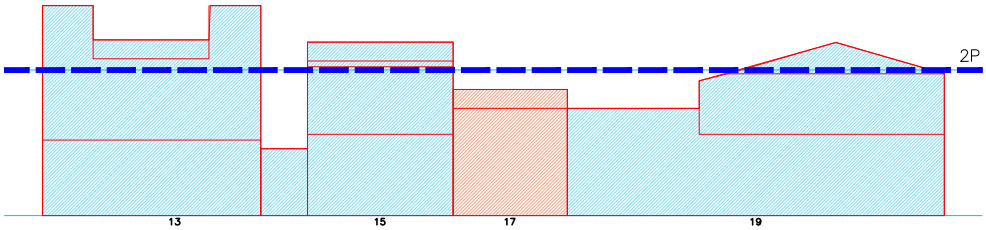

Escala 1/4000 1 5 15m





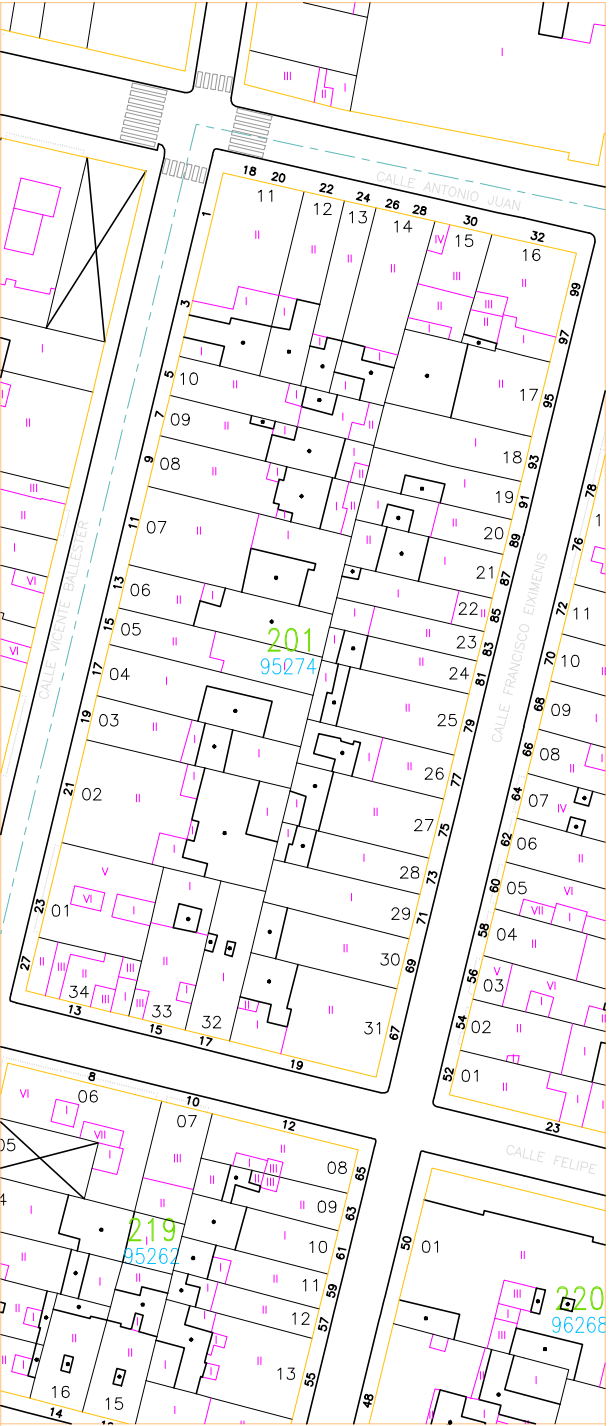


Escala 1/1000

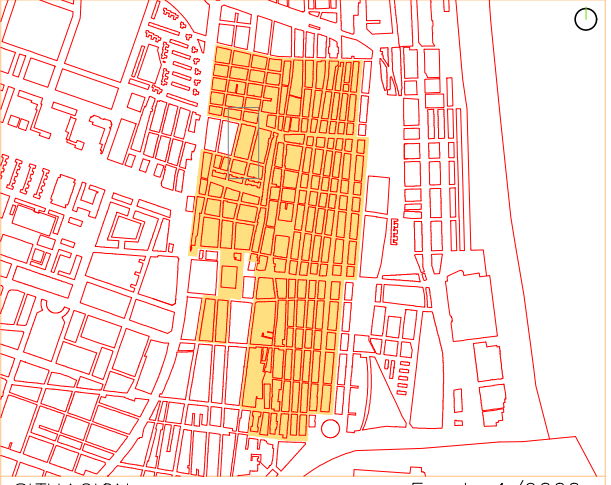


PEC CABANYAL MAYO 2020
ALTURA REGULADORA

MANZANA 278

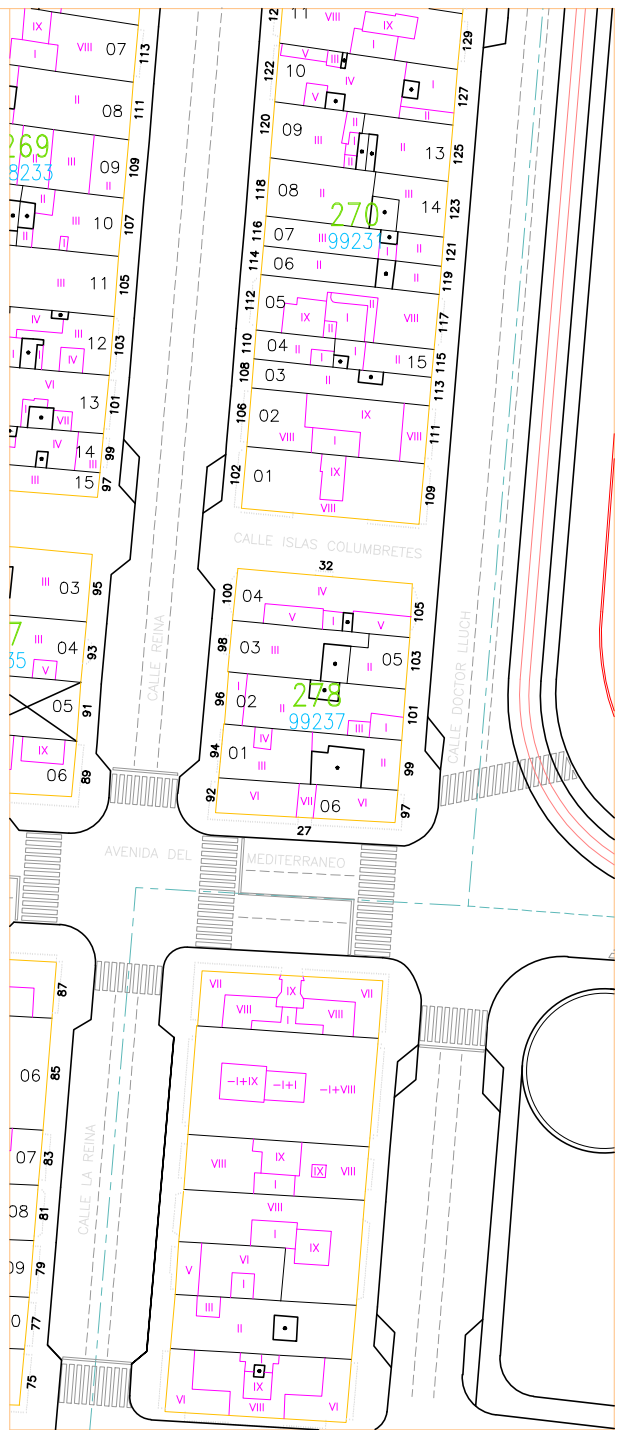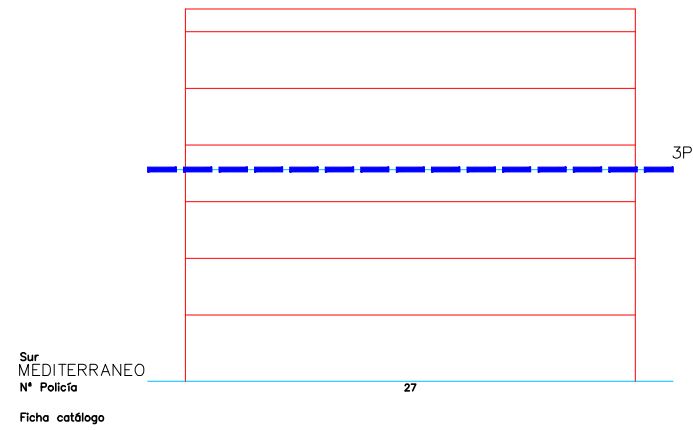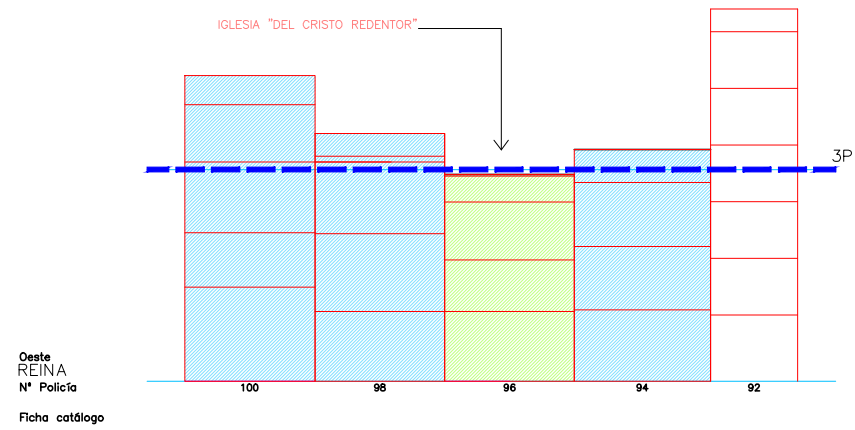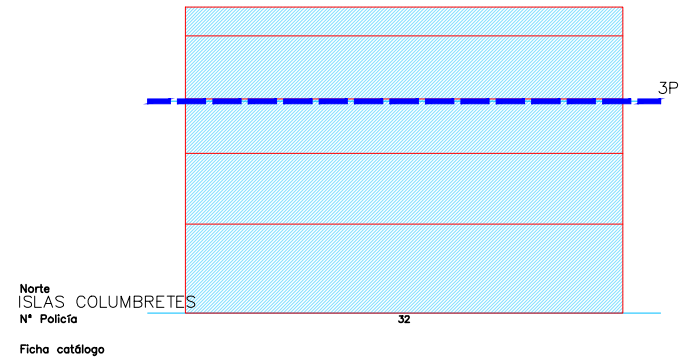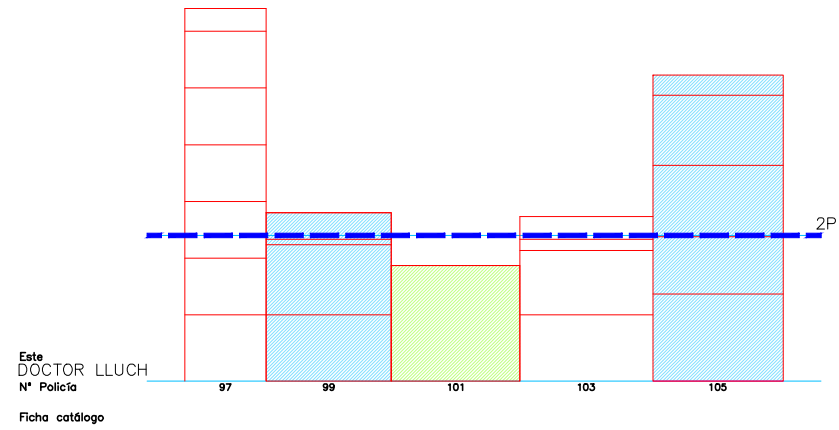

Escala 1/1000

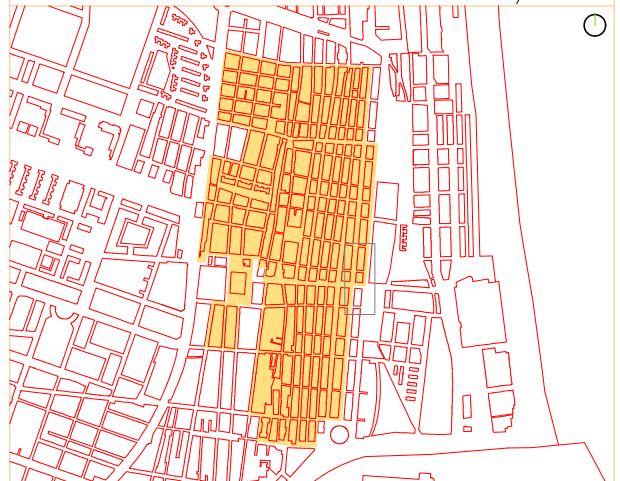

SITUACION

Escala 1/9000


Escala 1/400




PEC CABANYAL MAYO 2023
ALTURA REGULADORA

MANZANA 202


Este
LUIS DESPUIG
Nº Polícia
Ficha catálogo

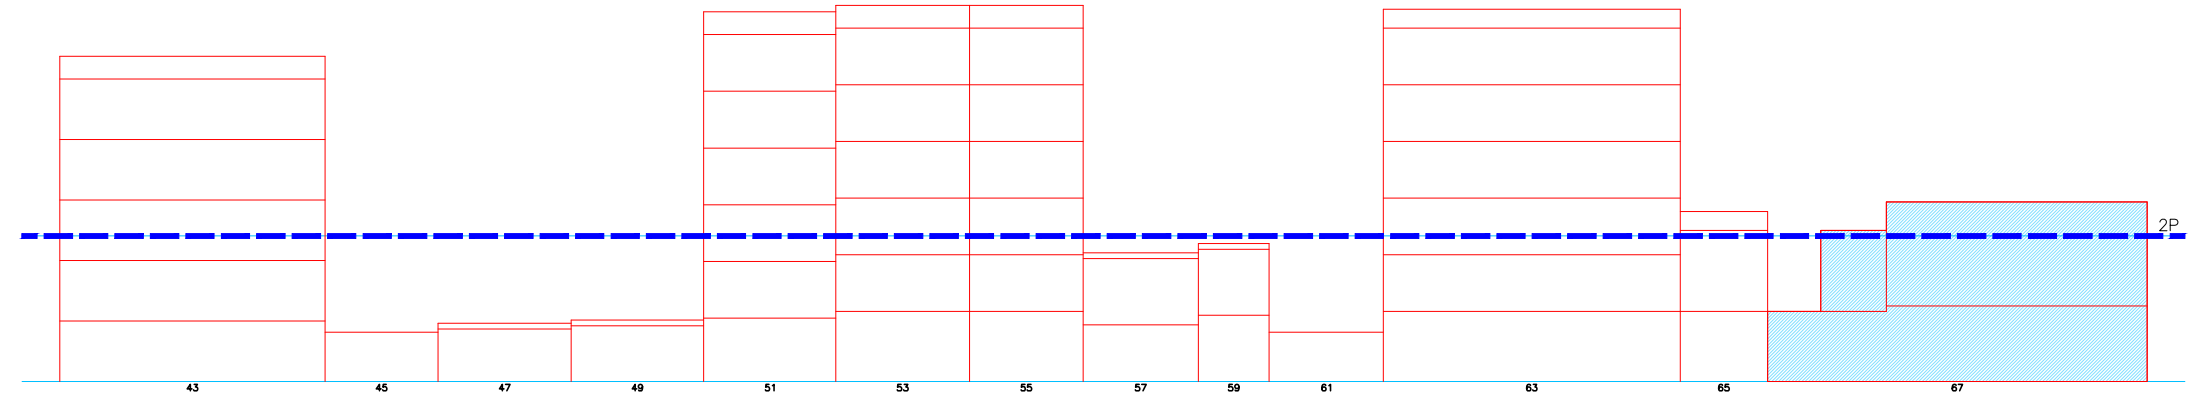


Oeste
FRANCISCO EIXIMENIS
Nº Polícia
Ficha catálogo

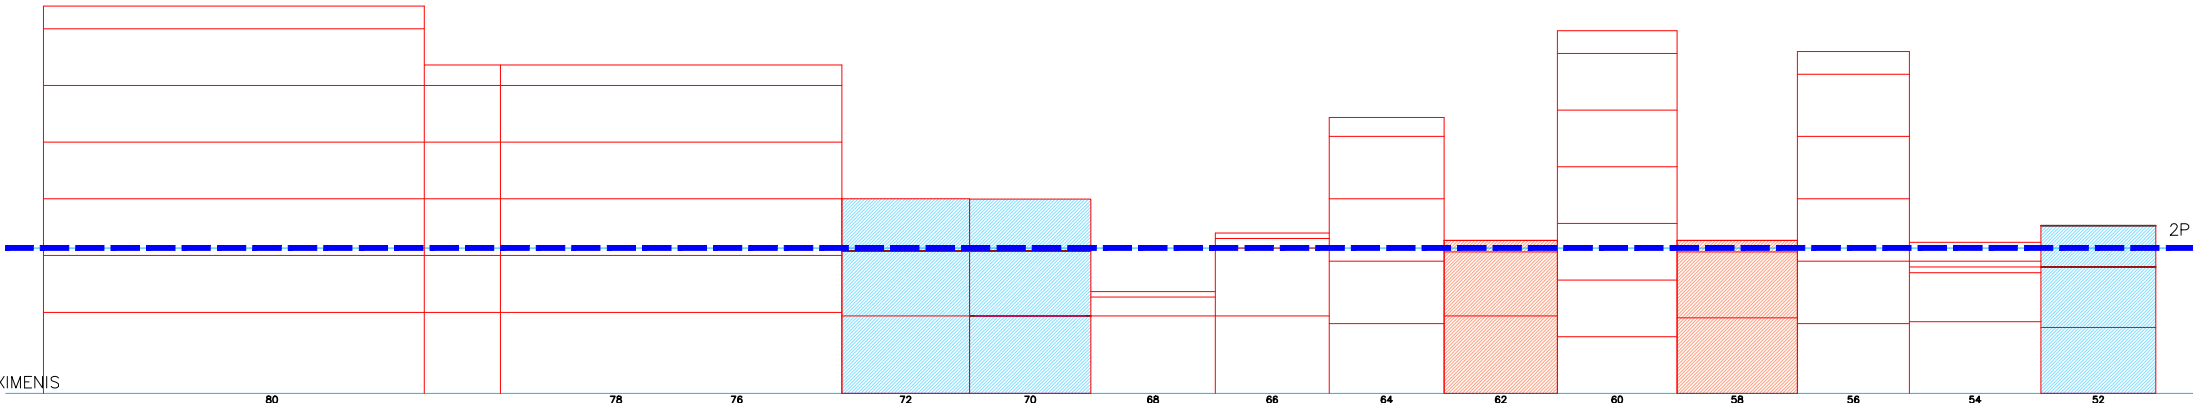



Norte
PINTOR FERRANDIS
Nº Polícia
Ficha catálogo





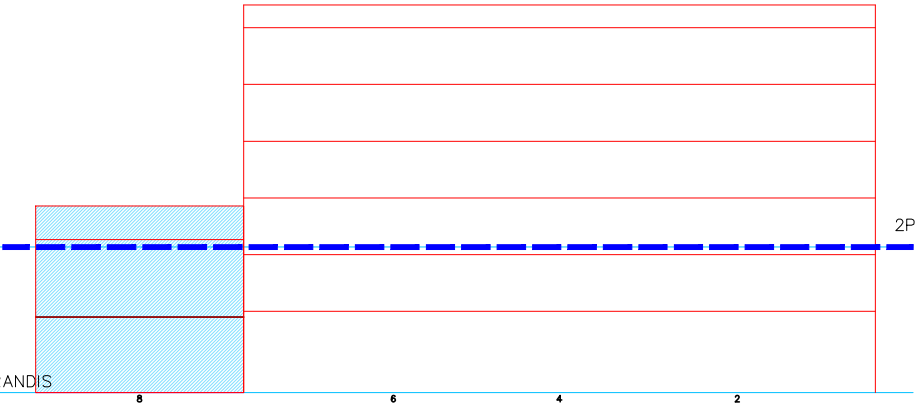


Sur
FELIPE DE GAUNA
Nº Polícia
Ficha catálogo

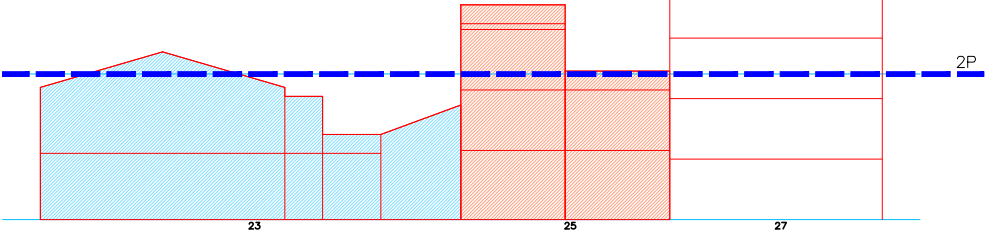

Escala 1/400

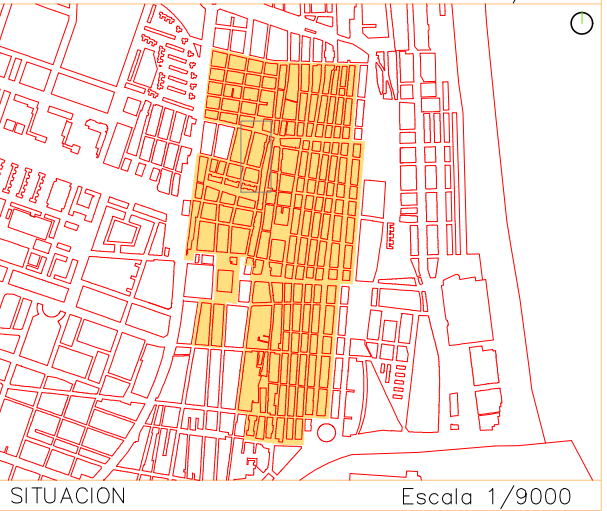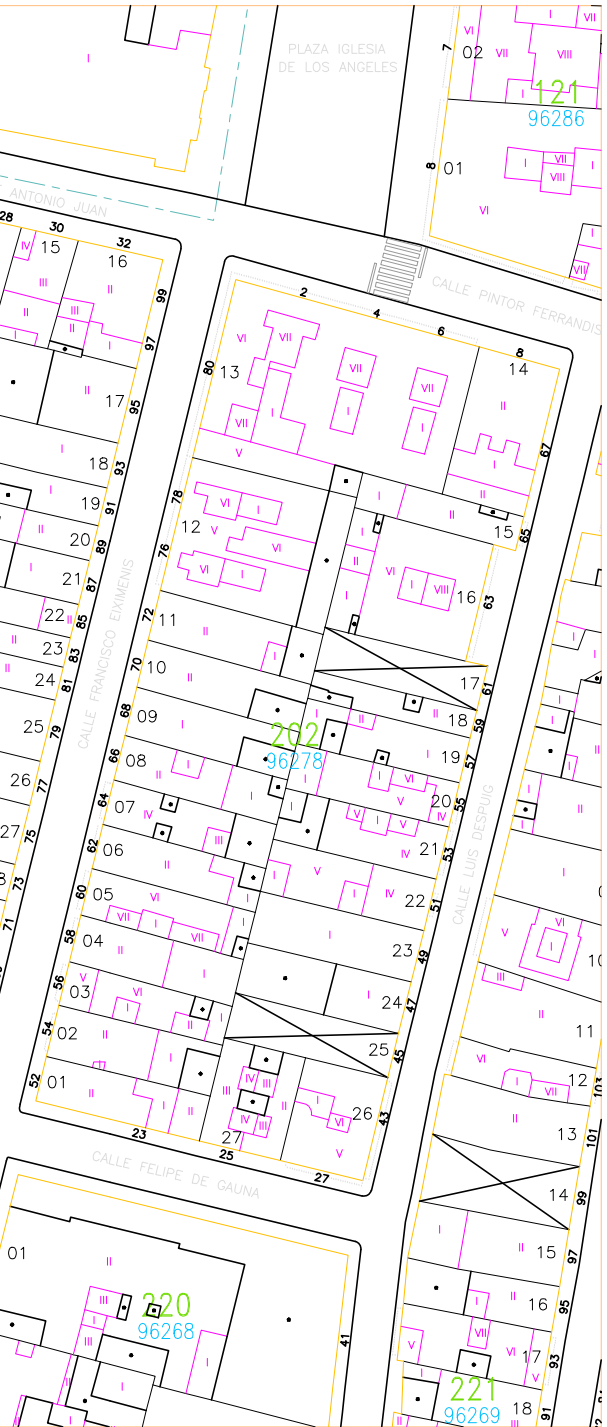

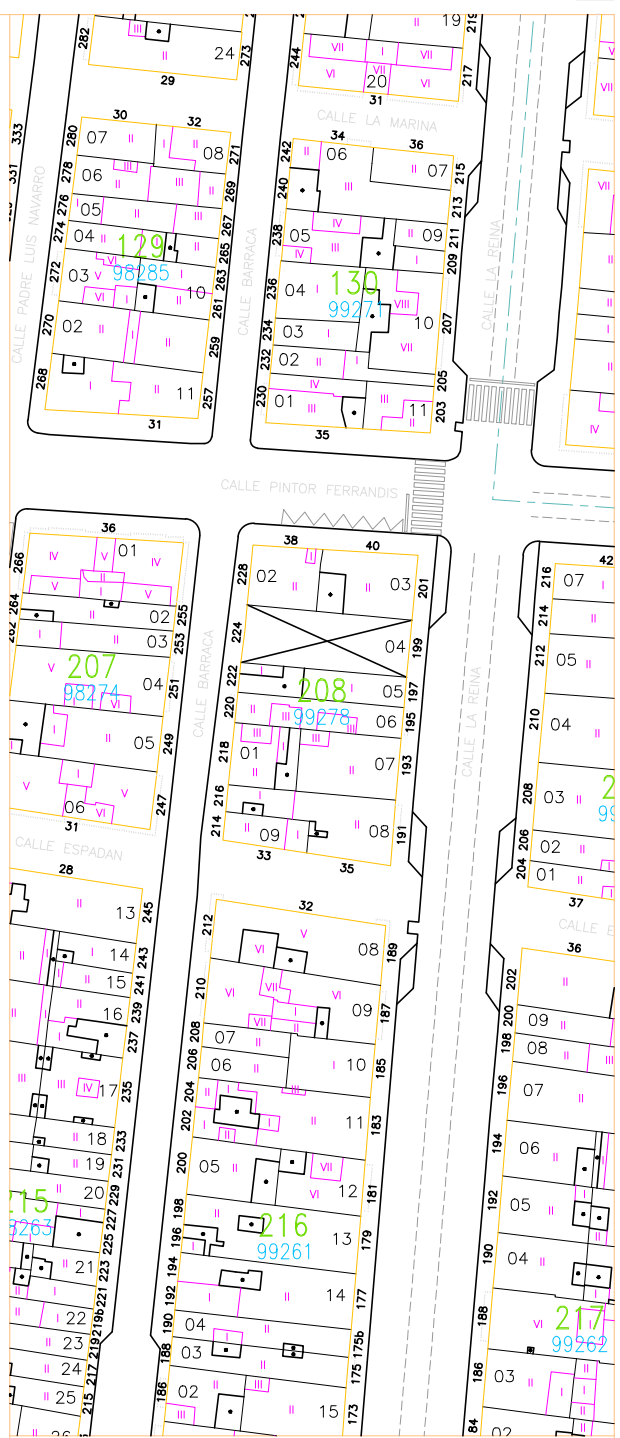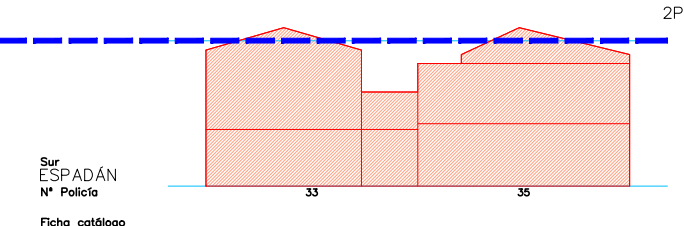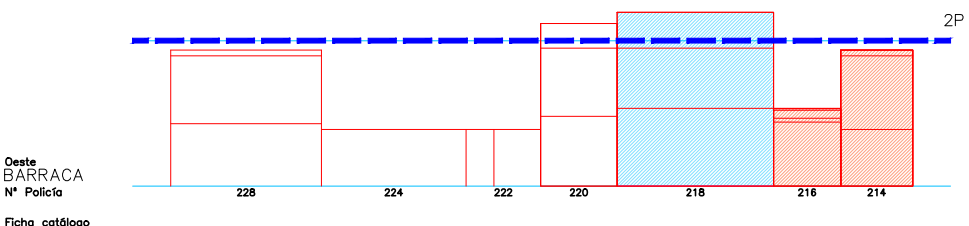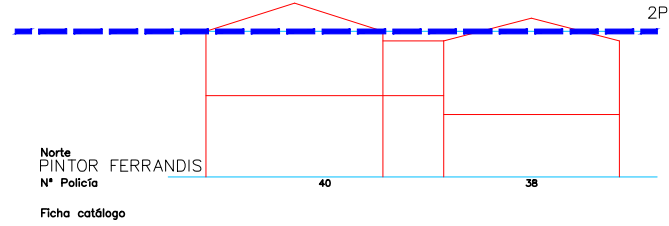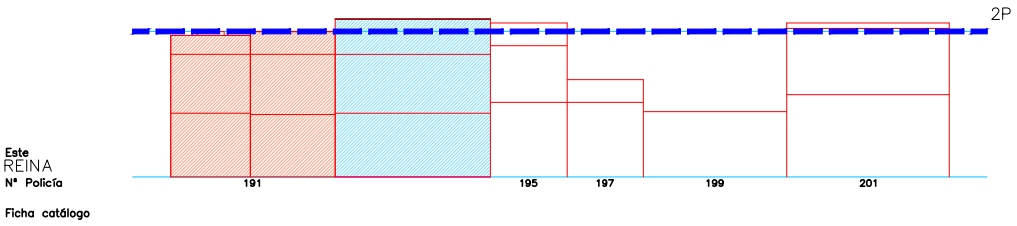


Escala 1/400


Escala 1/9000




Este
JOSÉ BENLLIURE
Nº Policia
Ficha catálogo

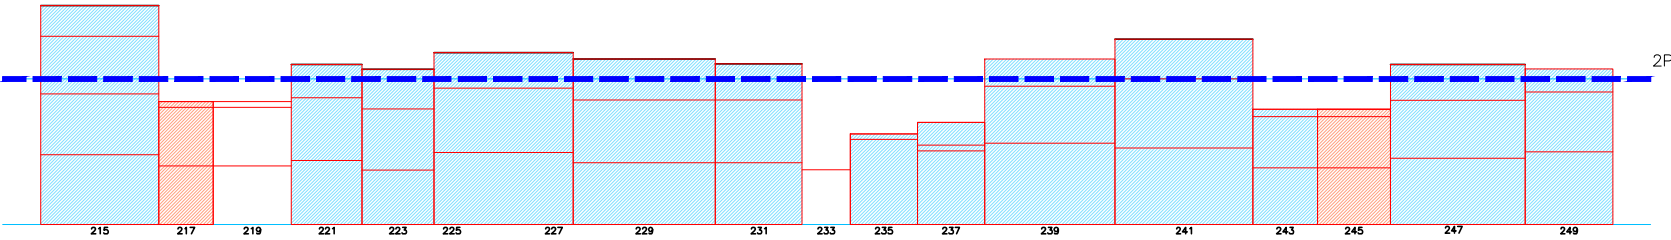


Oeste
ESCALANTE
Nº Policia
Ficha catálogo

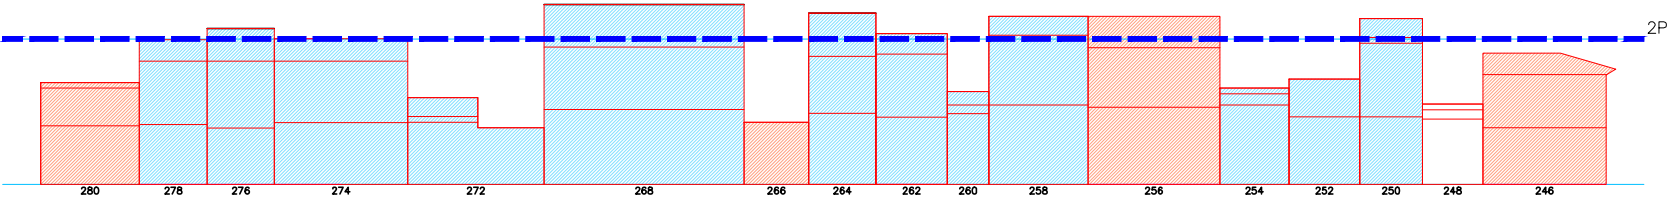



Norte
ESPADÁN
Nº Policia
Ficha catálogo





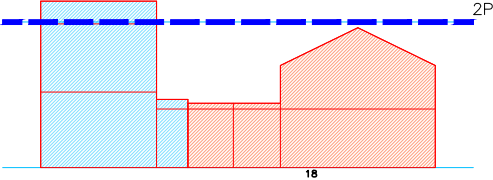


Sur
CARLOS ROS
Nº Policia
Ficha catálogo

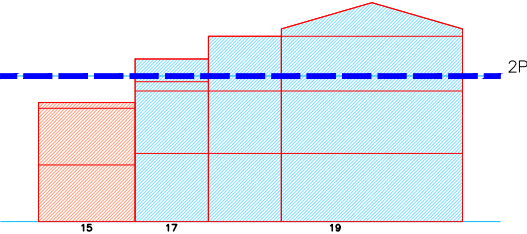

Escala 1/4000

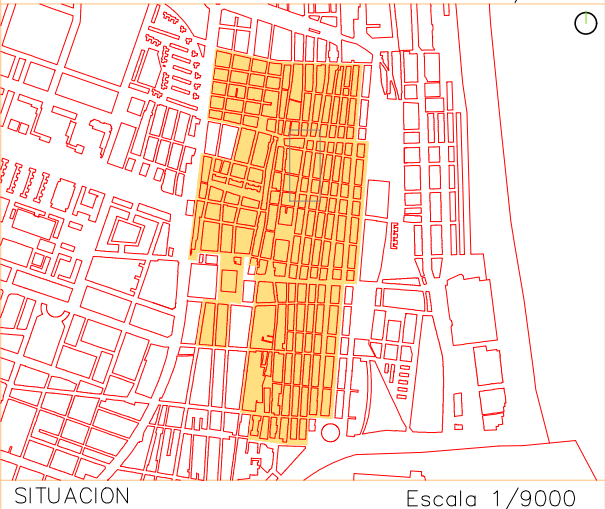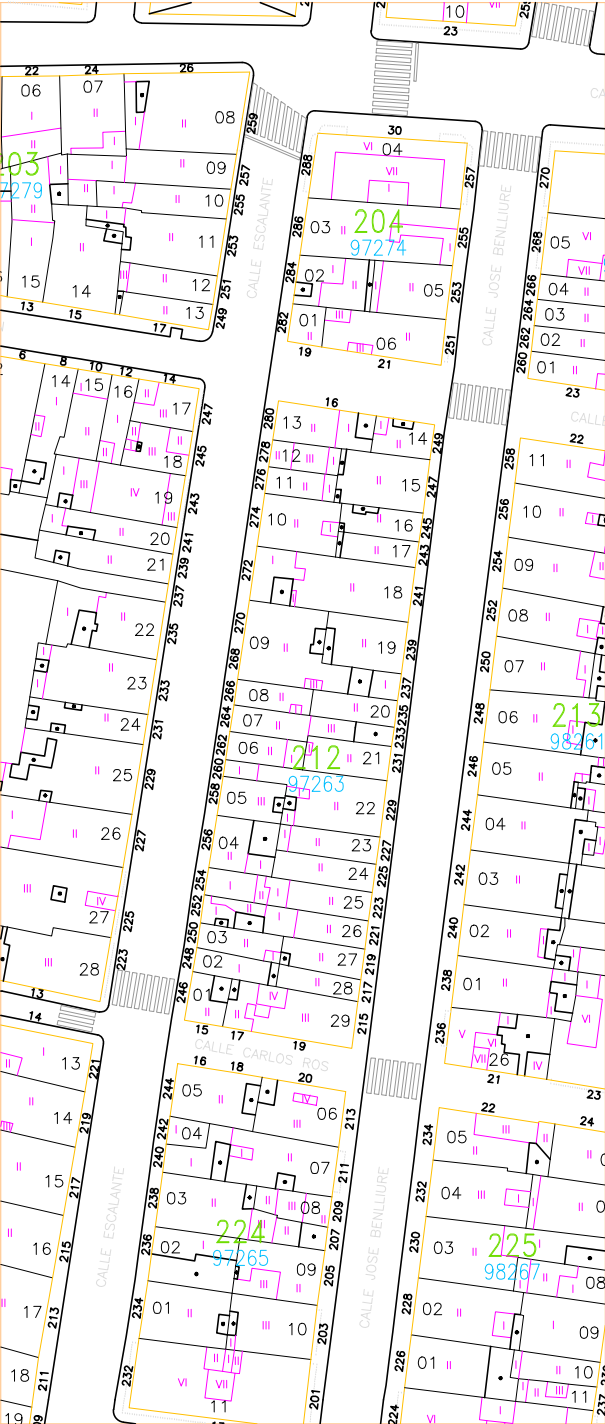

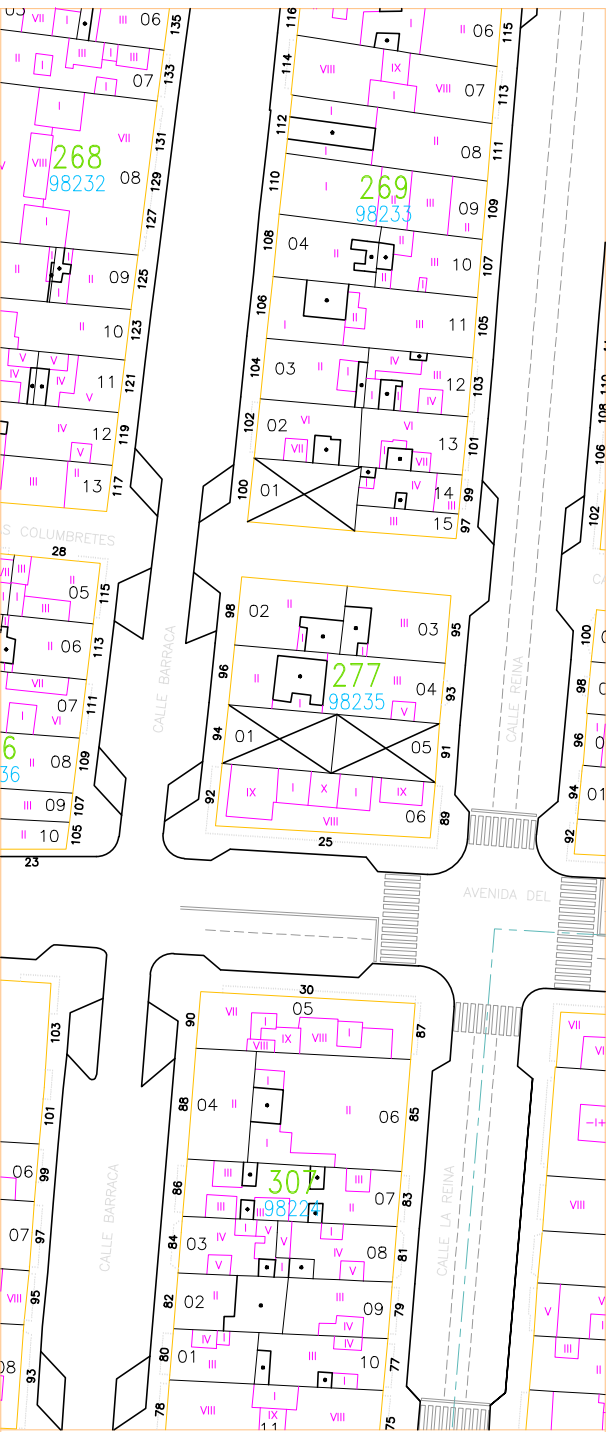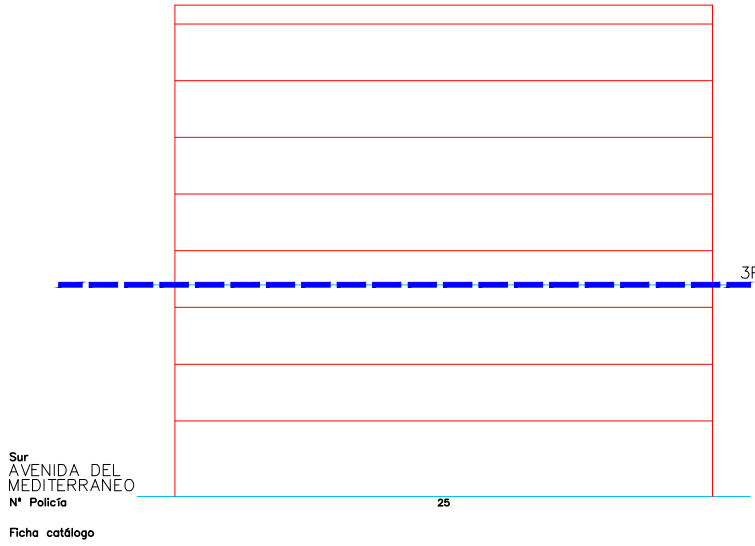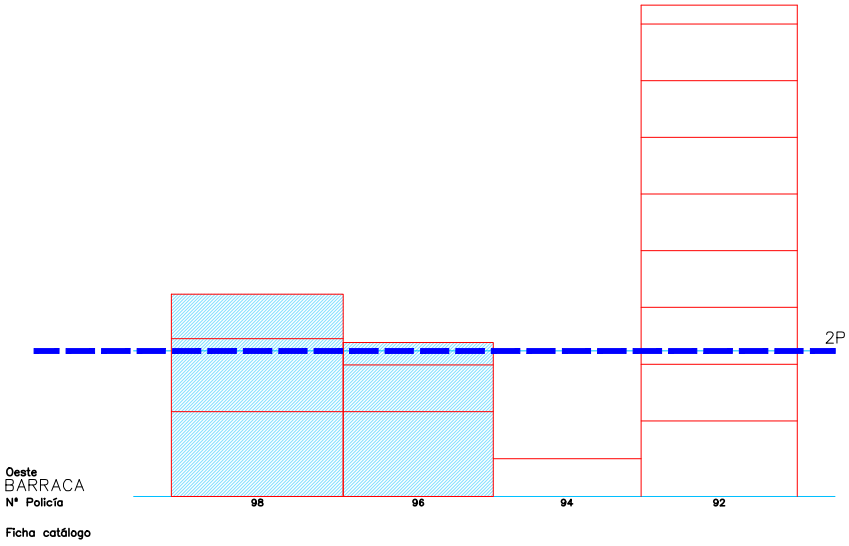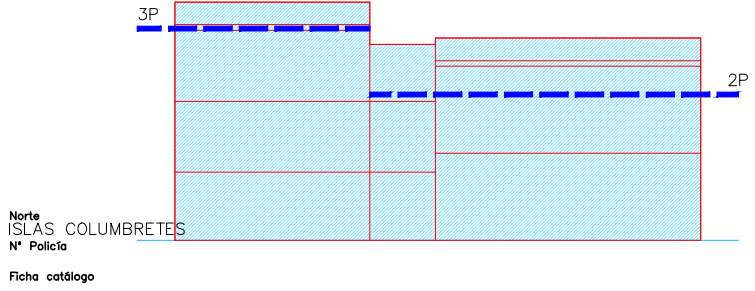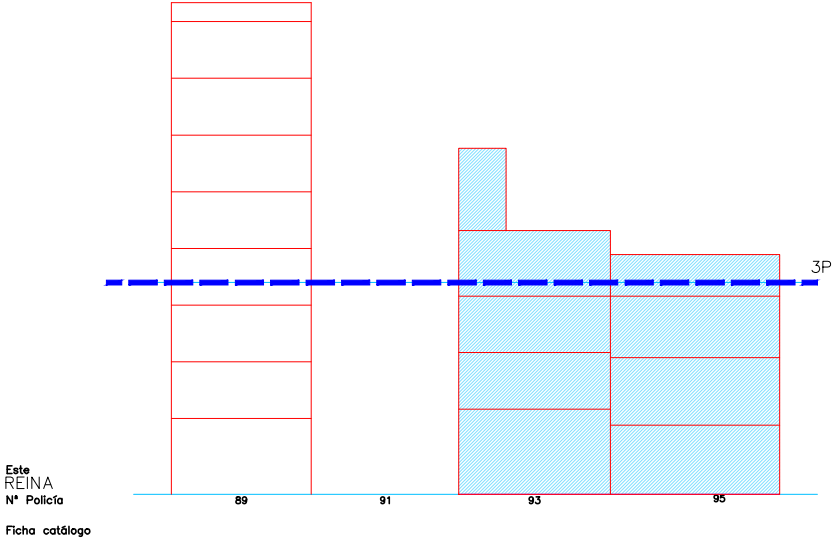

Escala 1/1000

Escala 1/400 01 5 15m


SITUACION Escala 1/9000




PEC CABANYAL MAYO 2020
ALTURA REGULADORA

MANZANA 203


Este
ESCALANTE
Nº Policia
Protección
Ficha catálogo
Alturas
Fuera de ordenación

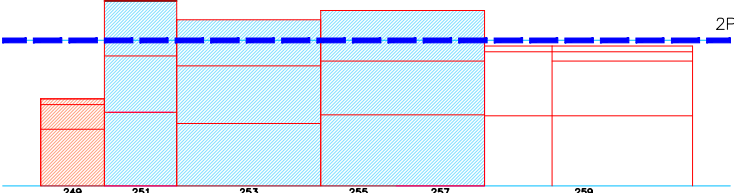



Oeste
PLAZA VIRGEN
DE VALLIVANA
Nº Policia
Protección
Ficha catálogo
Alturas
Fuera de ordenación

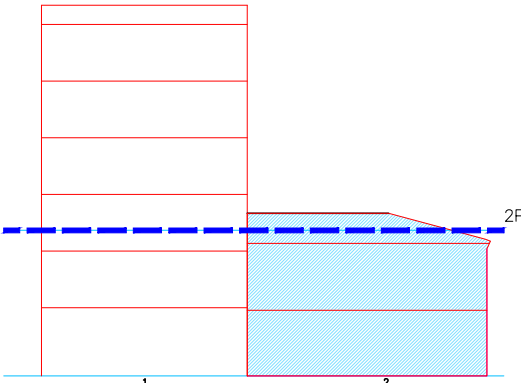


Norte
PINTOR FERRANDIS
Nº Policia
Protección
Ficha catálogo
Alturas
Fuera de ordenación

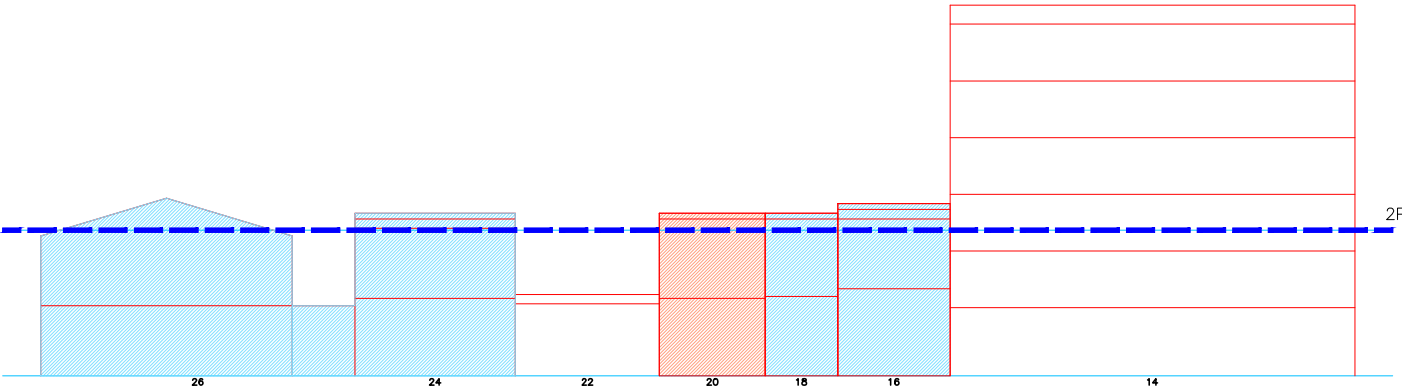

Sur
ESPADAN
Nº Policia
Protección
Ficha catálogo
Alturas
Fuera de ordenación

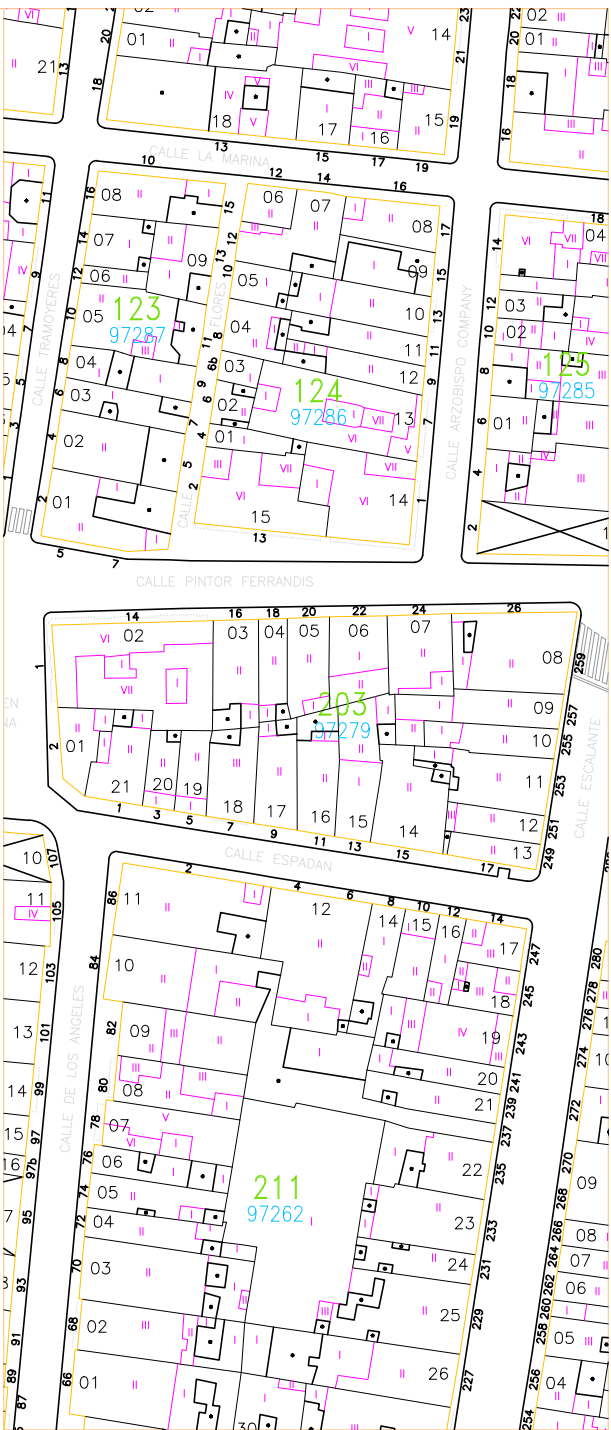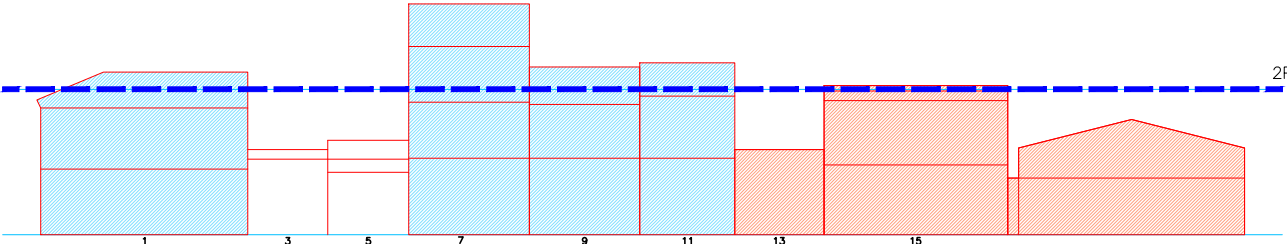

Escala 1/1000






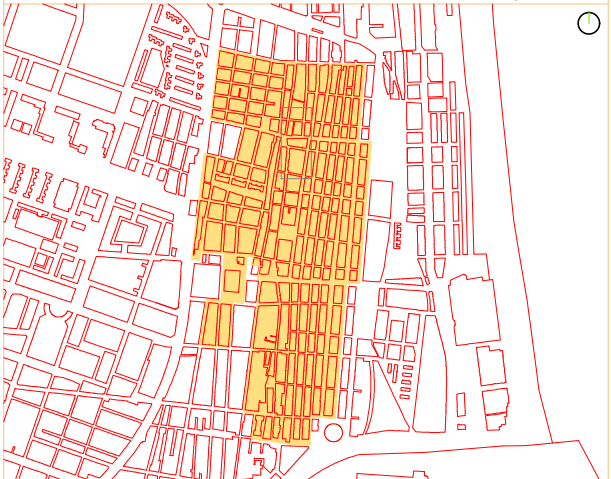


SITUACION

Escala 1/9000

Escala 1/400 01 5 15m




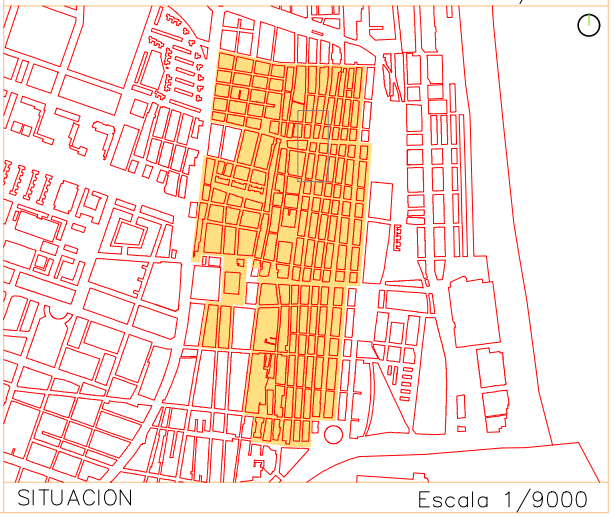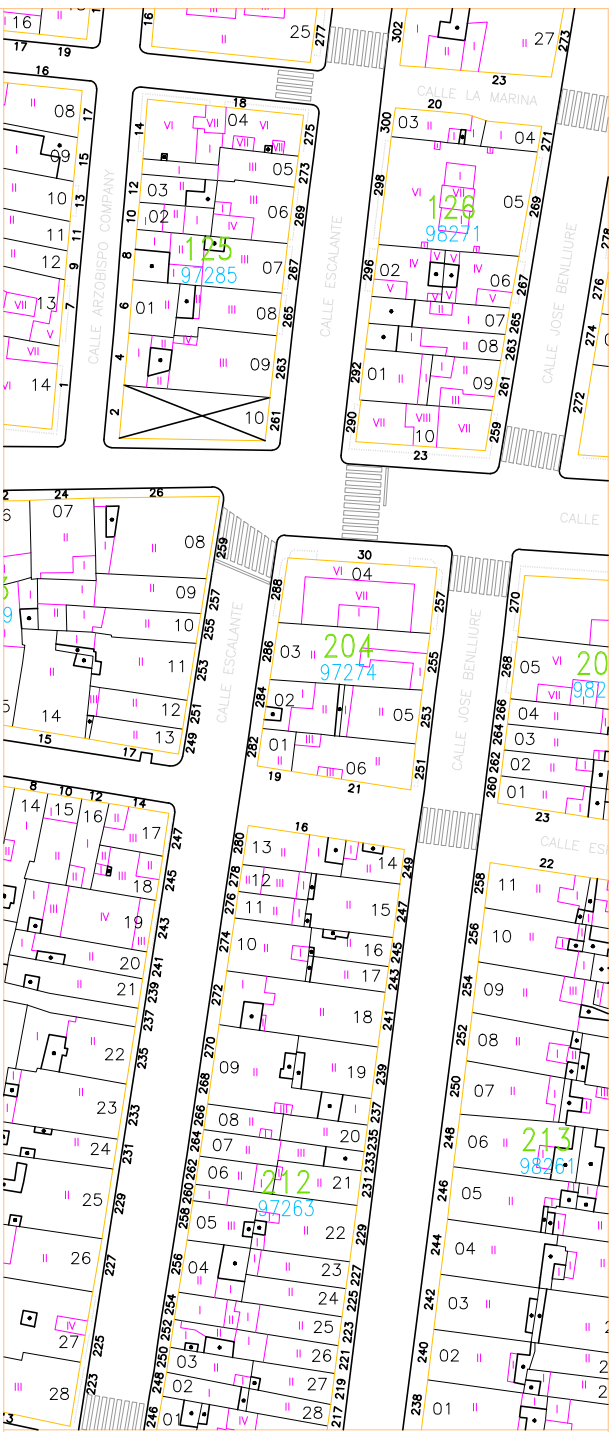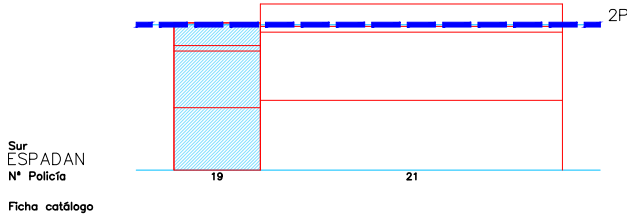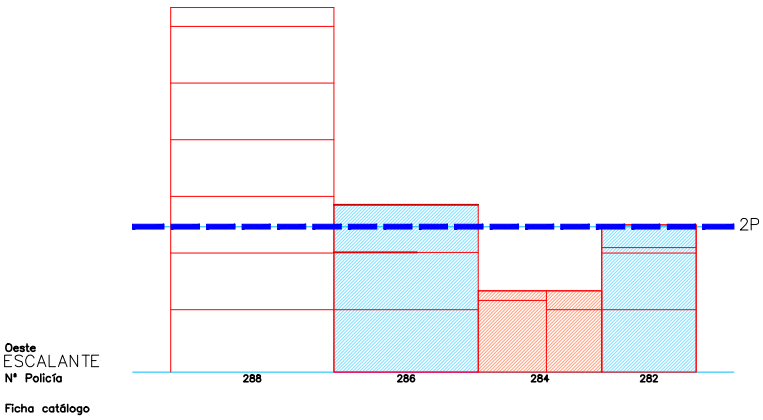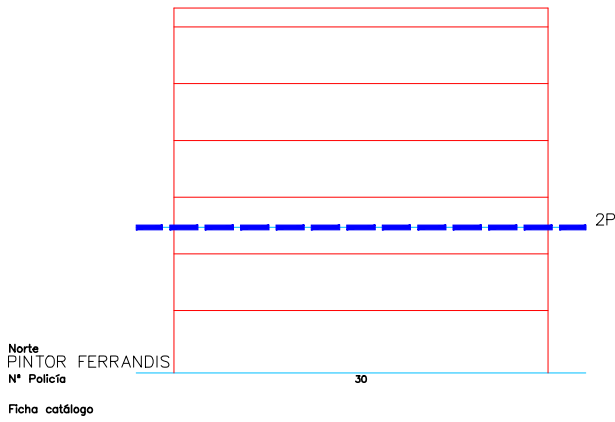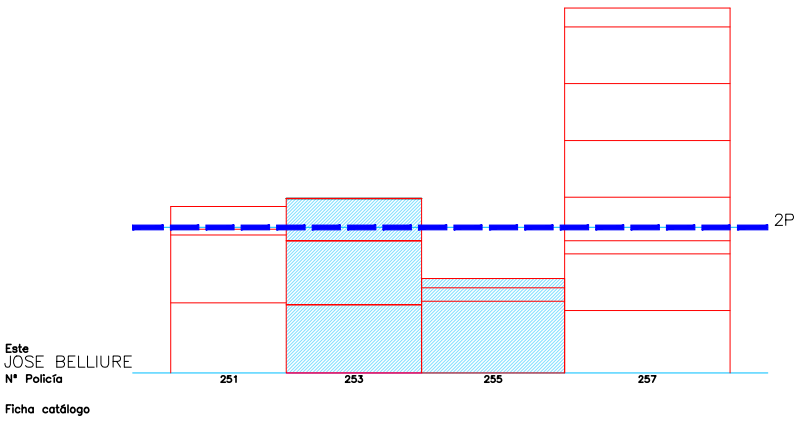


Escala 1/4000 01 5 15m




Este
PROGRESO
Nº Policial
Ficha catálogo

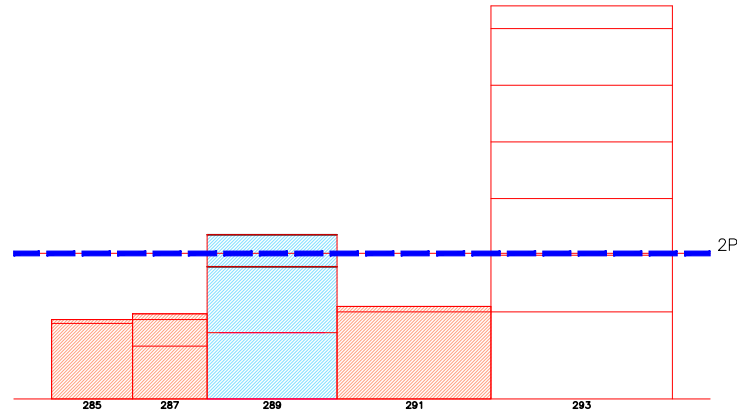



Norte
PINTOR FERRANDIS
Nº Policial
Ficha catálogo

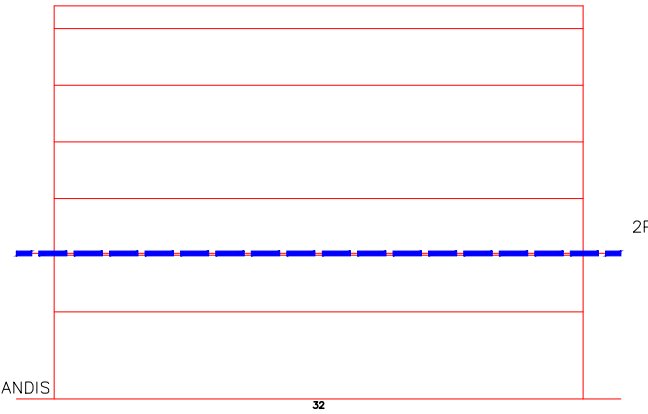

Oeste
JOSÉ BENLLIURE
Nº Policial
Ficha catálogo

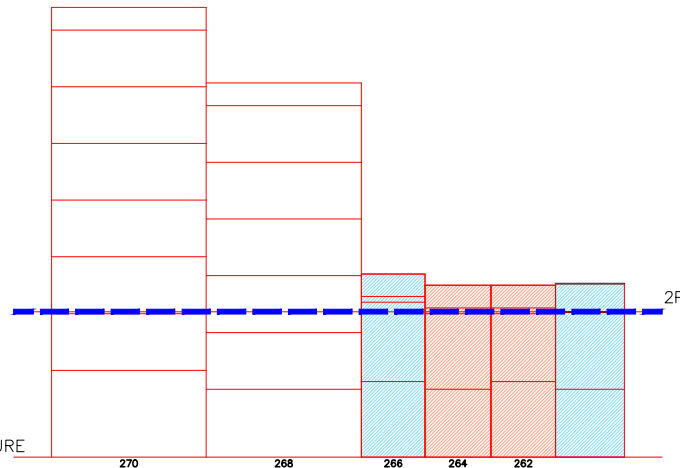

Sur
ESPADAN
Nº Policial
Ficha catálogo

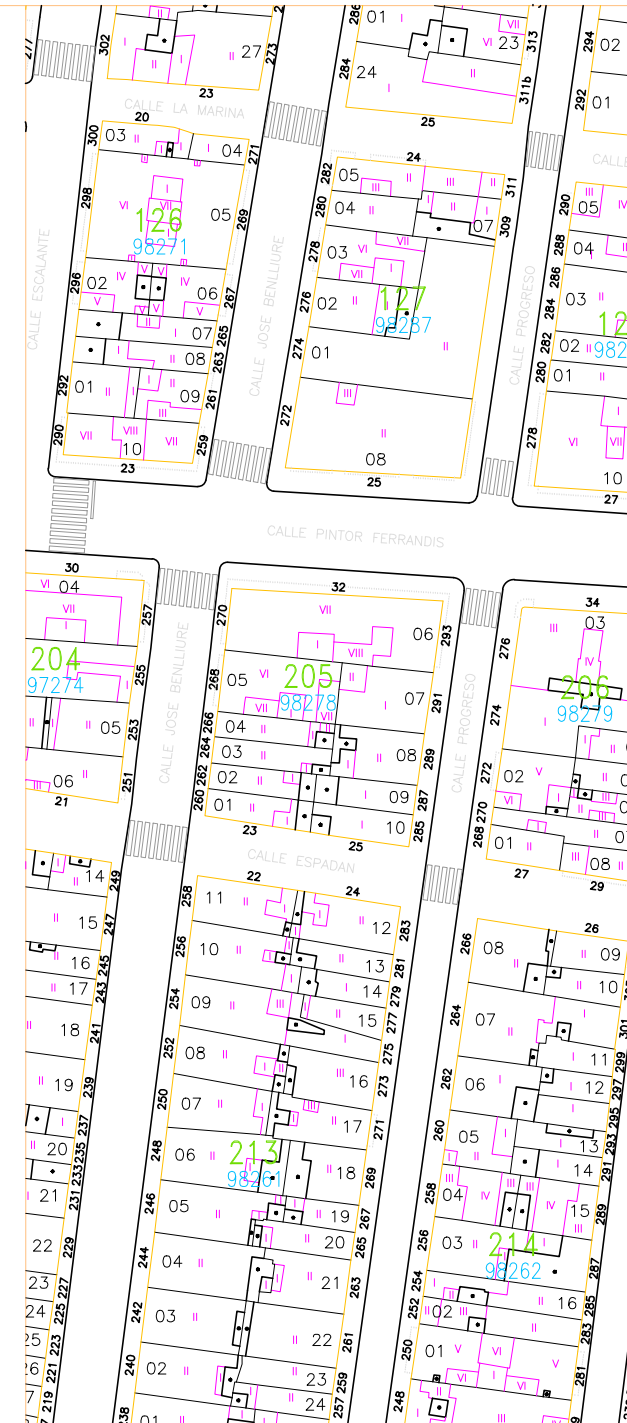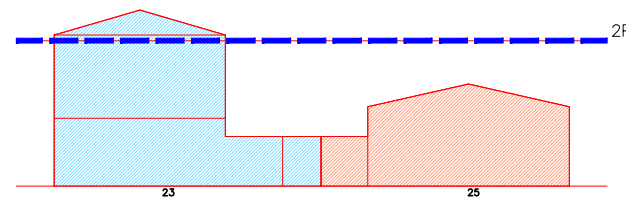







Escala 1/1000

Escala 1/400 01 5 15m

SITUACION

Escala 1/9000




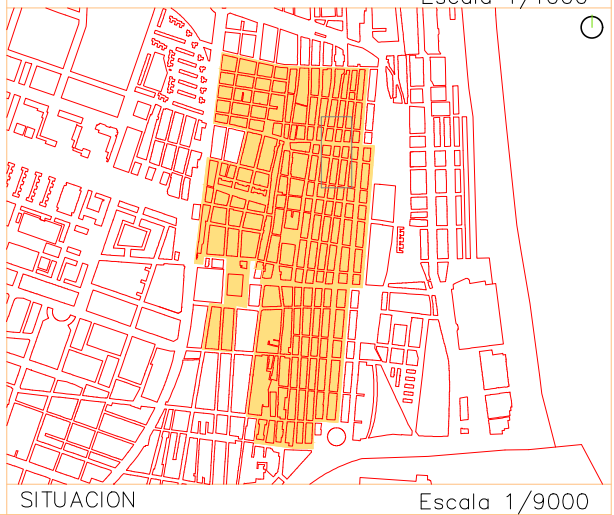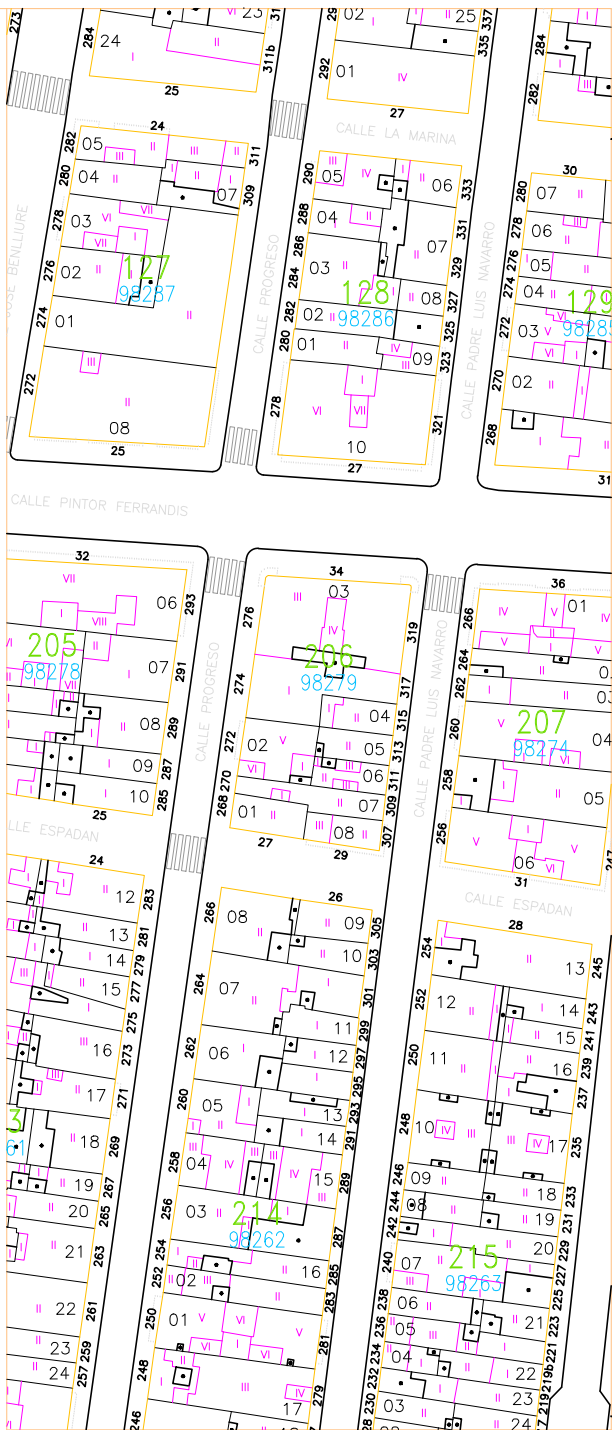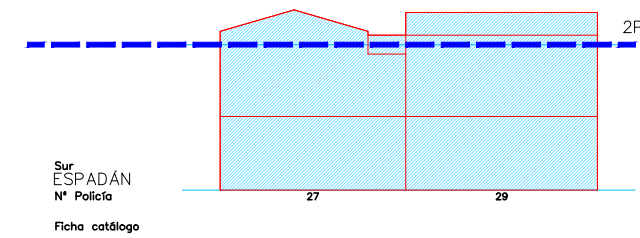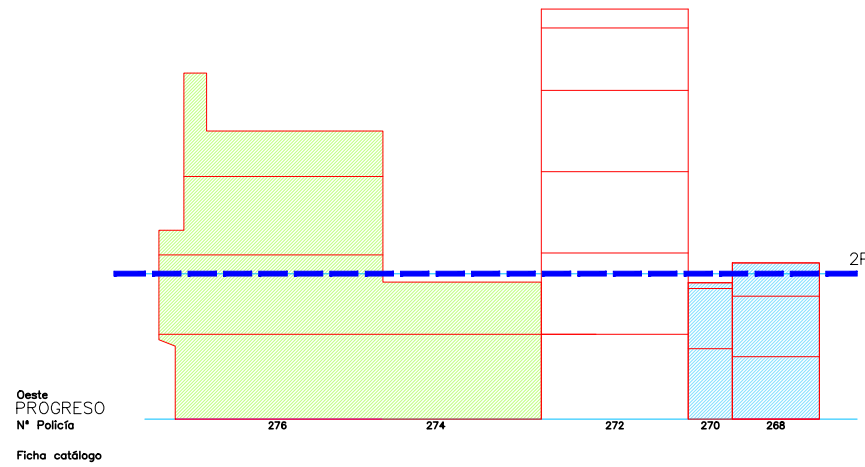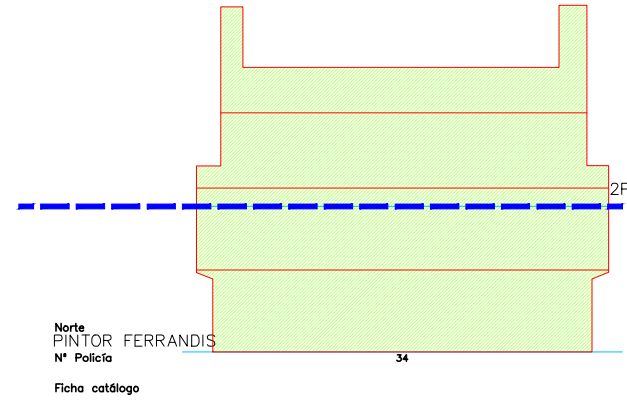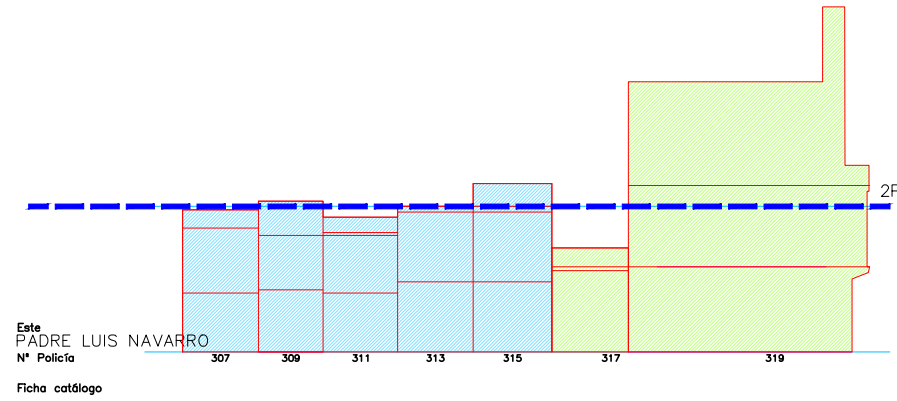


Escala 1/4000 01 5 15m




Este
BARRACA
Nº Policia
Ficha catálogo

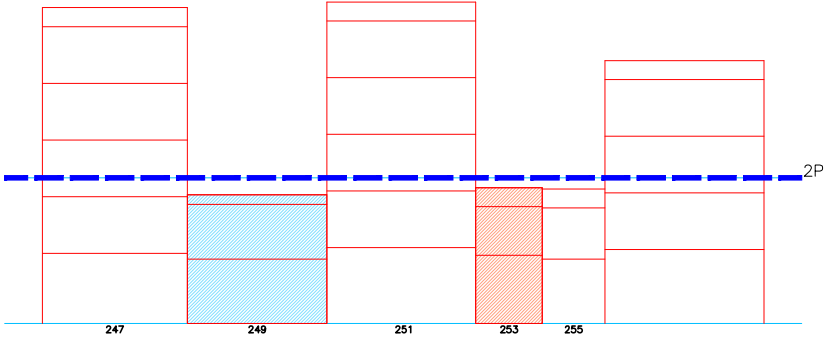


Norte
PINTOR FERRANDIS
Nº Policia
Ficha catálogo

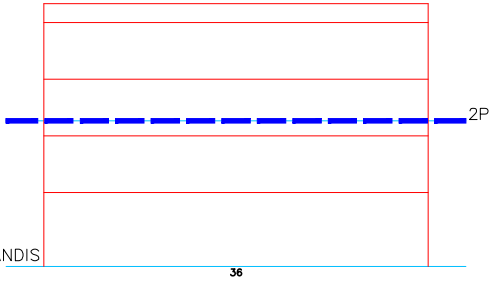

Oeste
PADRE LUIS NAVARRO
Nº Policia
Ficha catálogo

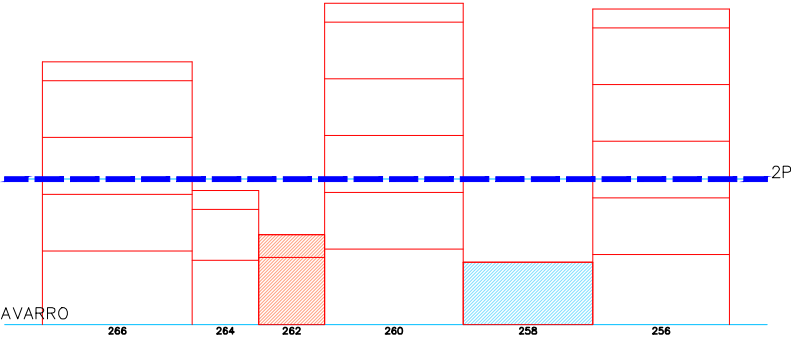

Sur
ESPADÁN
Nº Policia
Ficha catálogo

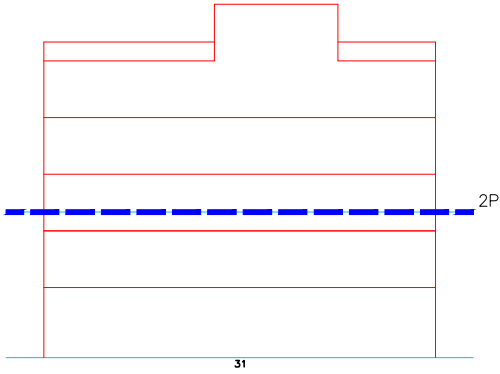






Escala 1/4000

Escala 1/1000

SITUACION

Escala 1/9000



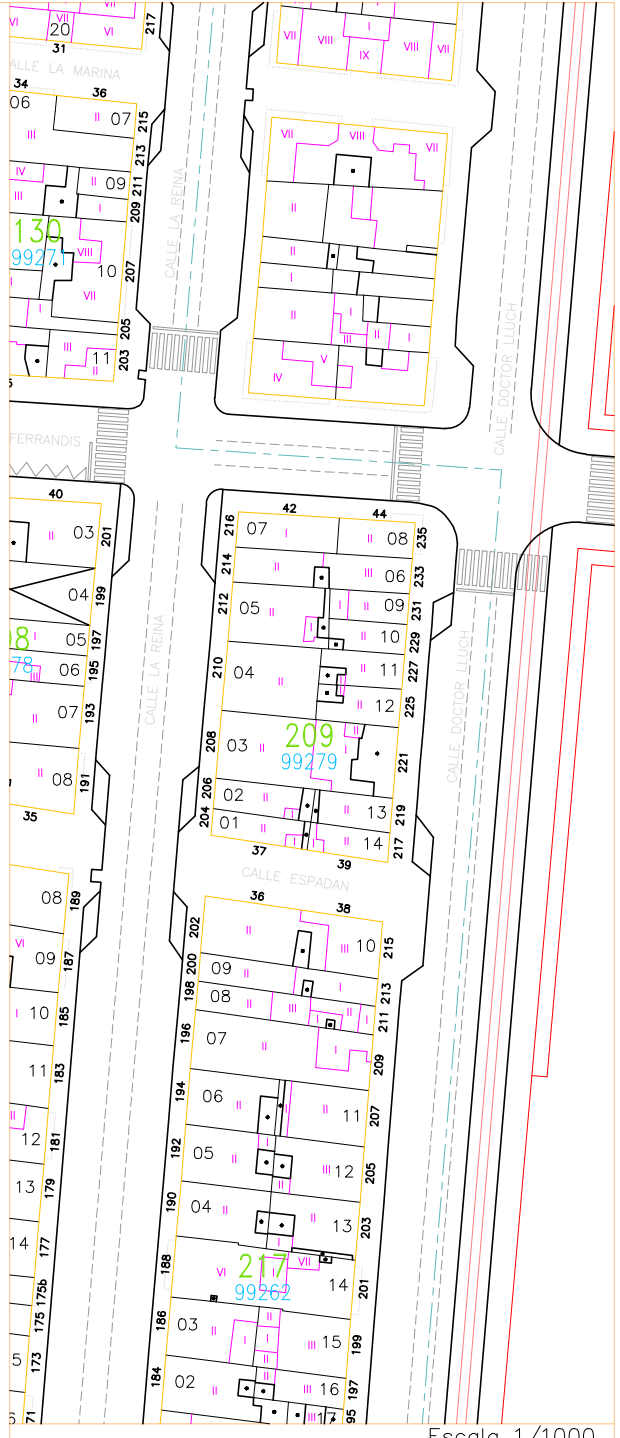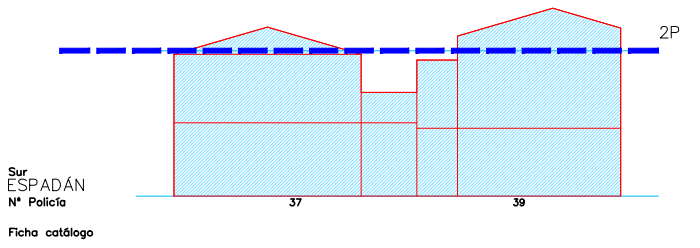
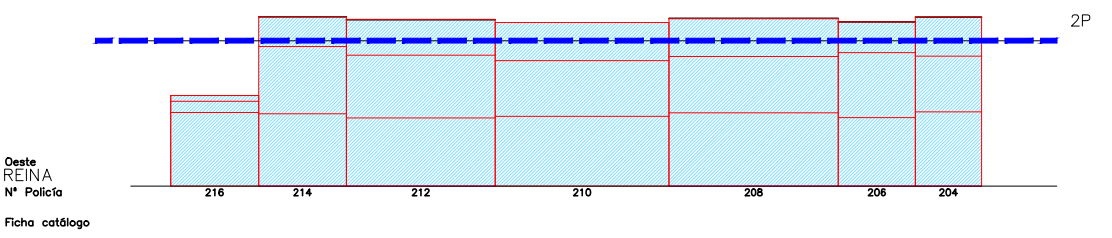
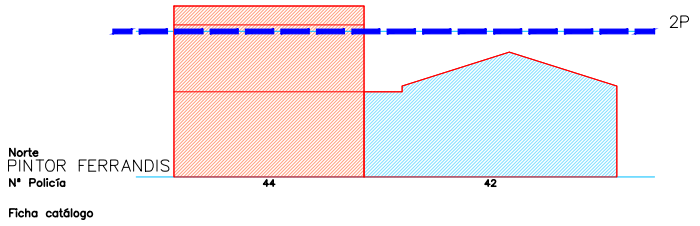
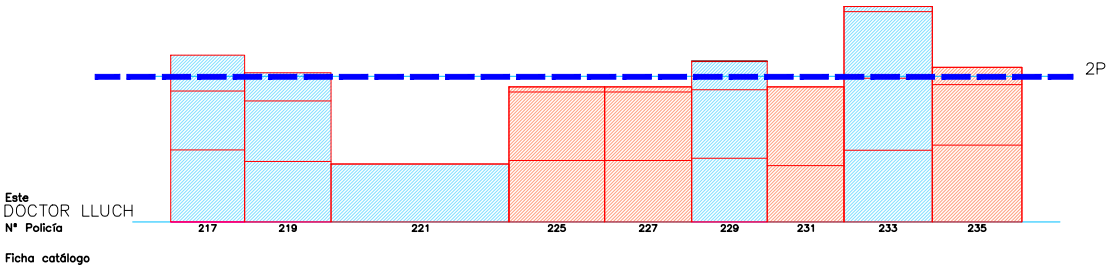


Escala 1/1000

Escala 1/400


SITUACION
Escala 1/9000



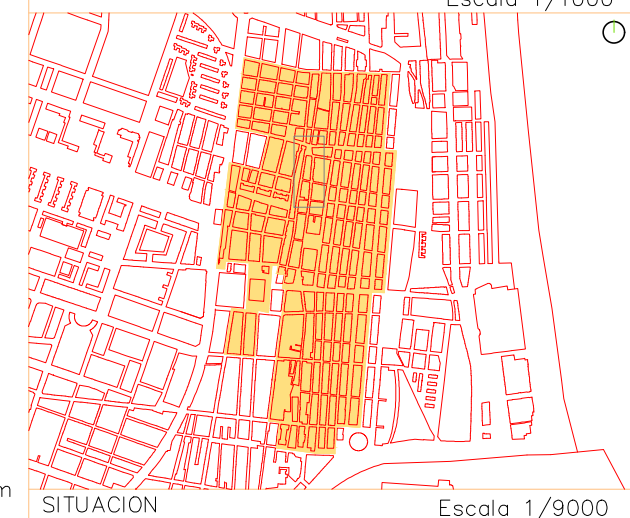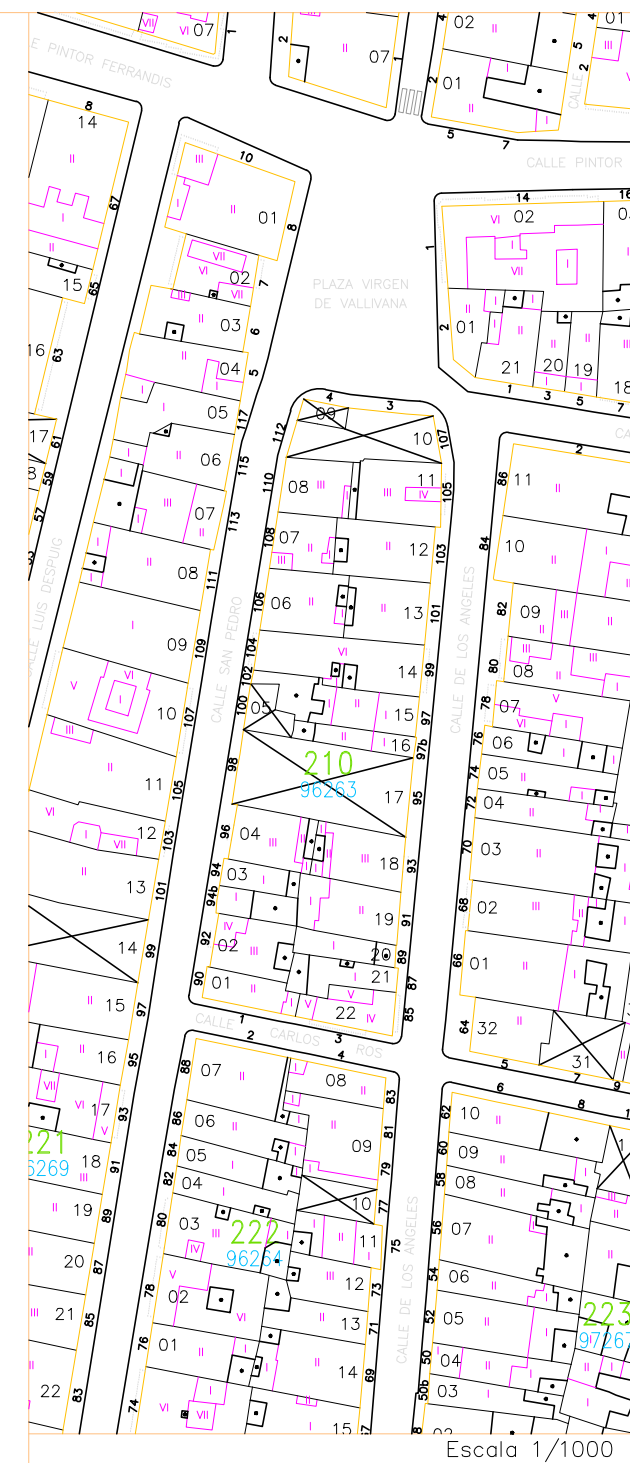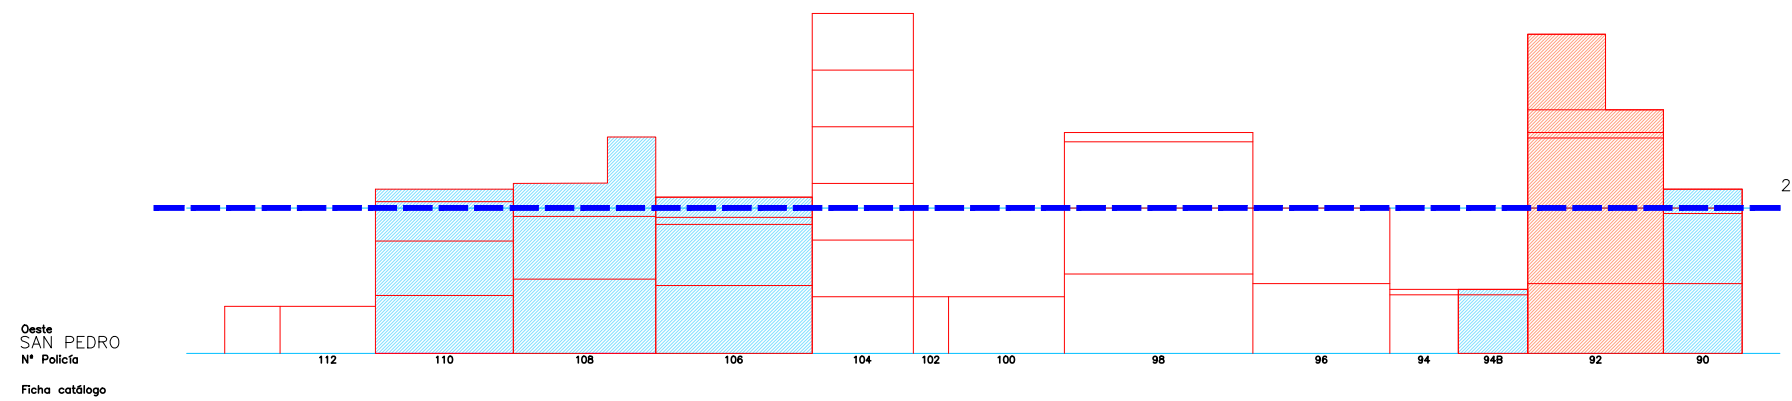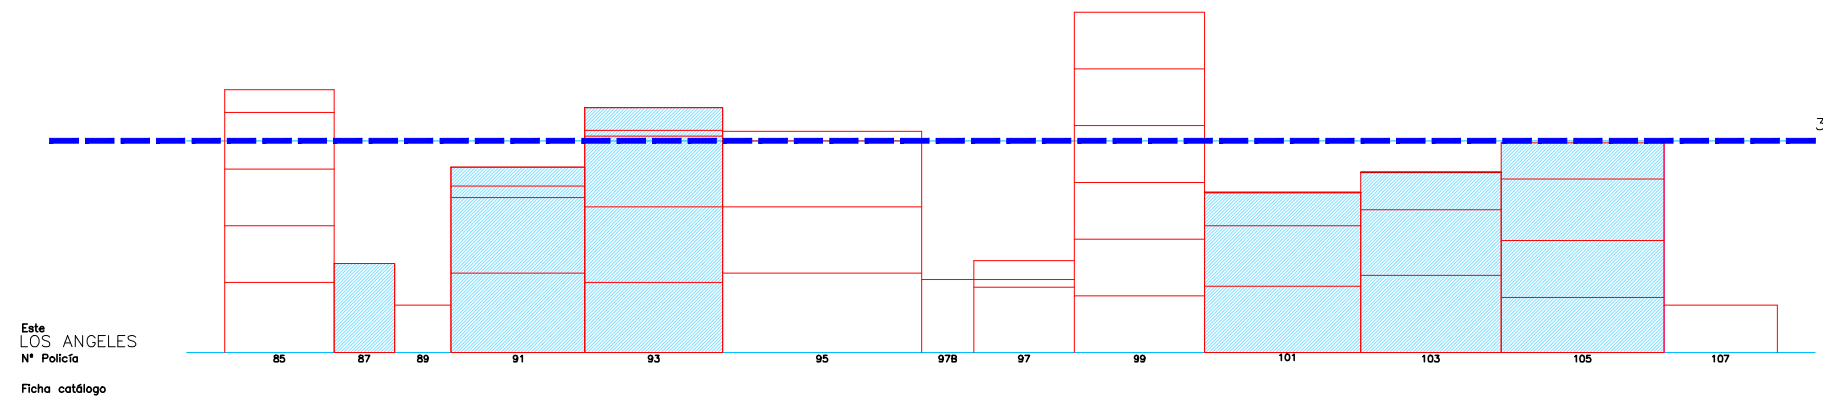


Este
ESCALANTE
Nº Policia

Ficha catálogo

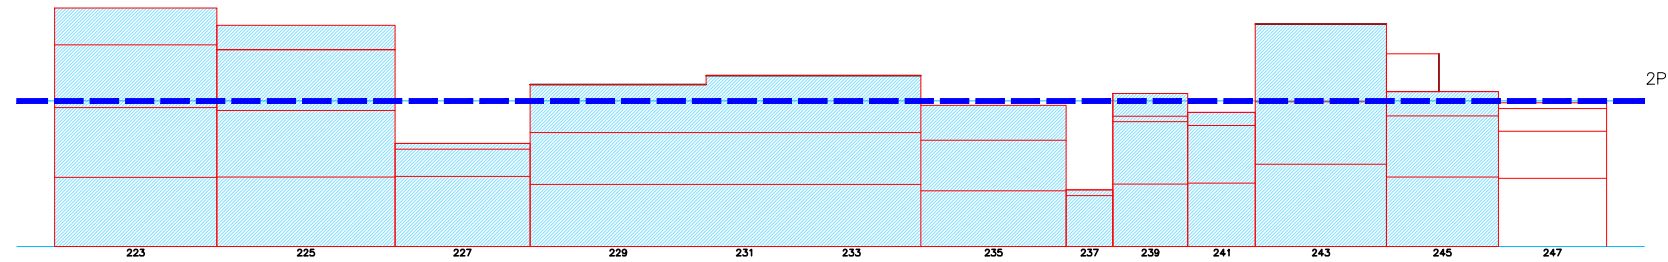


Oeste
LOS ANGELES
Nº Policia

Ficha catálogo

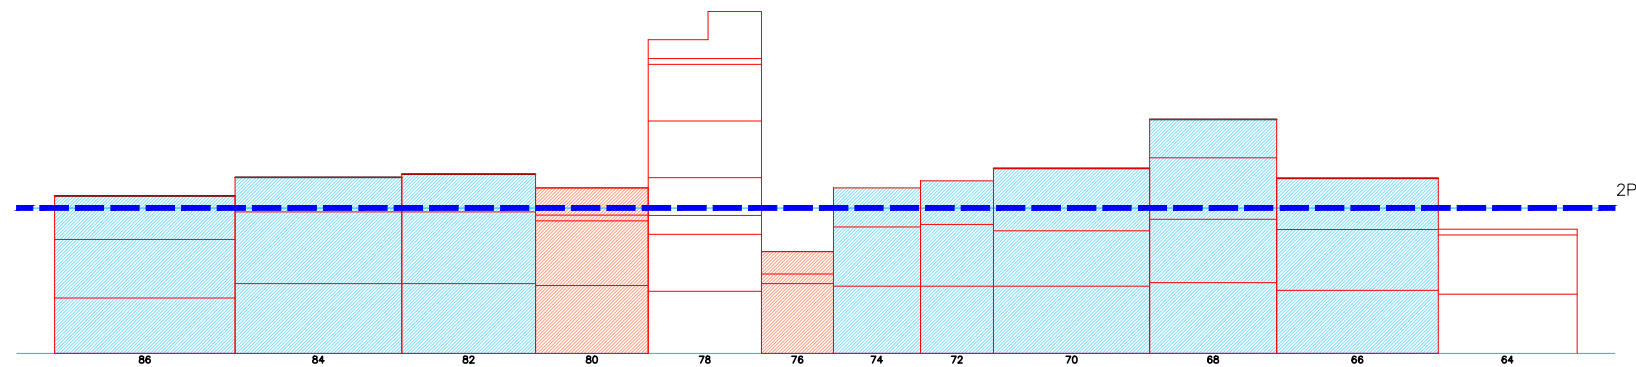


Norte
ESPADÁN
Nº Policia

Ficha catálogo

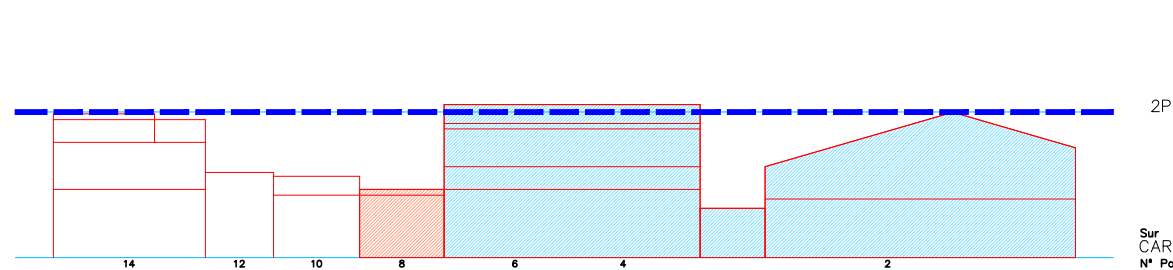


Sur
CARLOS ROS
Nº Policia


Ficha catálogo

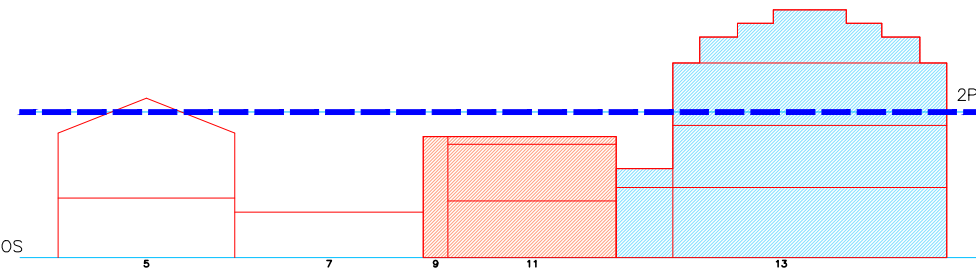

Escala 1/4000

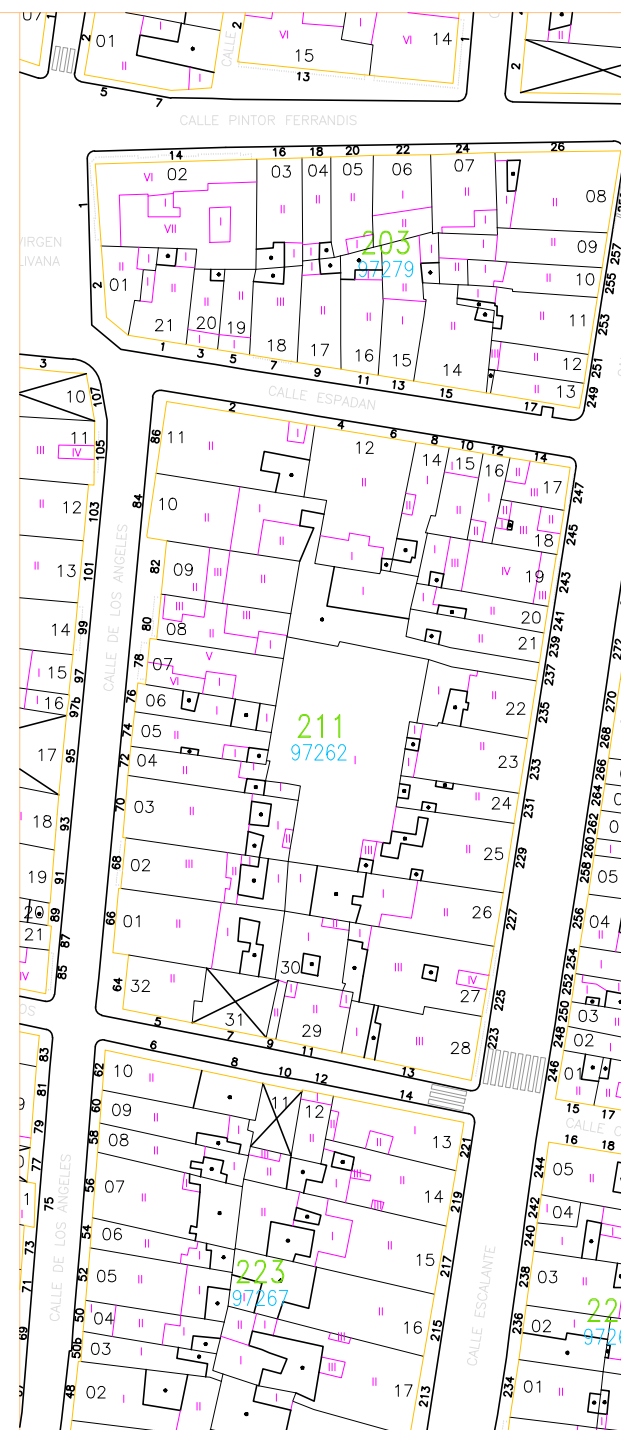


Escala 1/1000

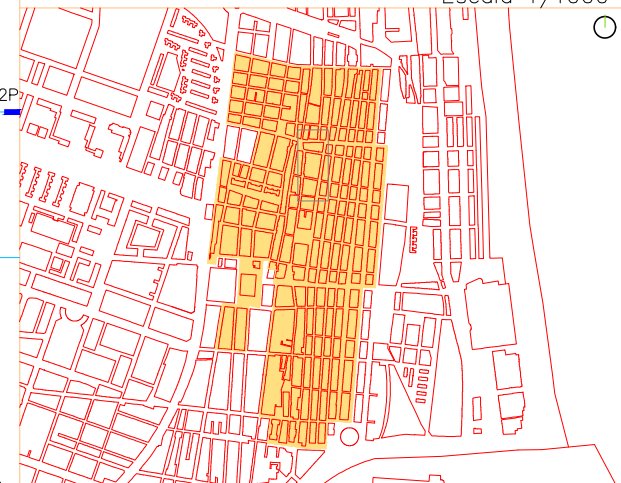


Escala 1/9000




Este
PROGRESO
Nº Policia
Ficha catálogo

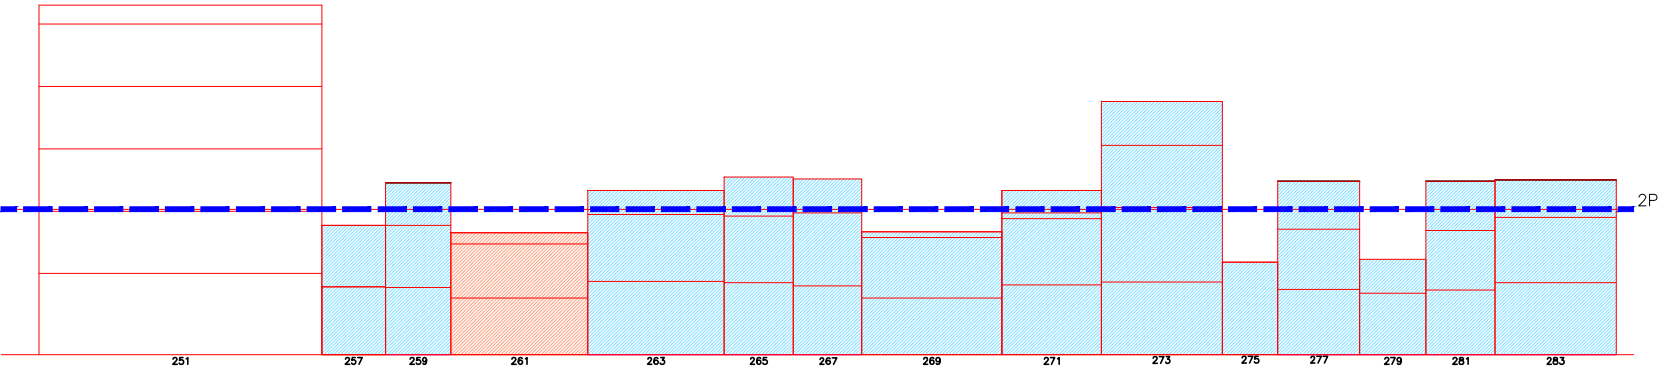


Oeste
JOSÉ BENLLIURE
Nº Policia
Ficha catálogo

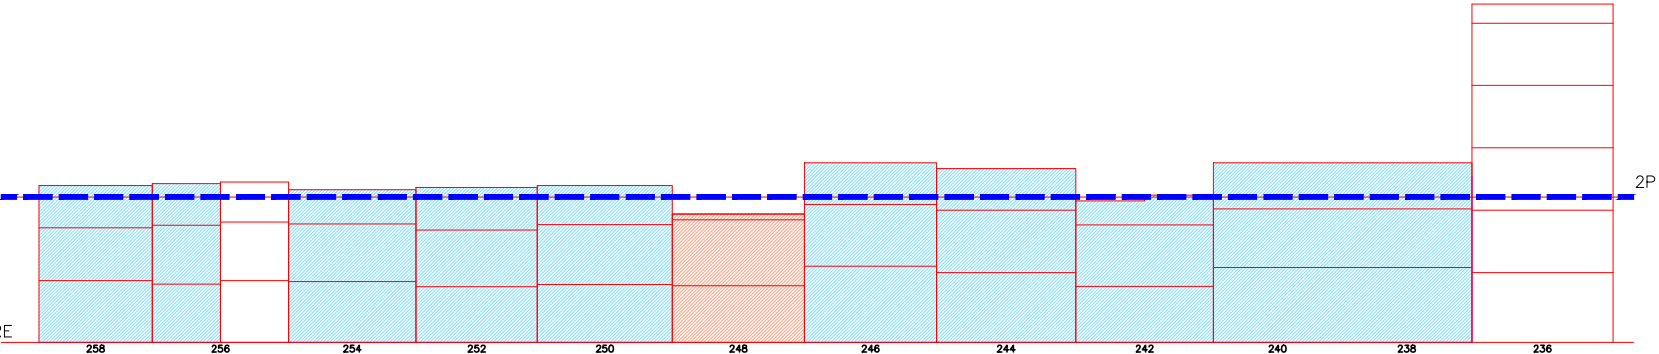


Norte
ESPADAN
Nº Policia
Ficha catálogo






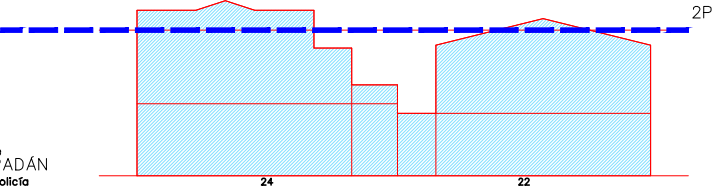


Sur
CARLOS ROS
Nº Policia
Ficha catálogo

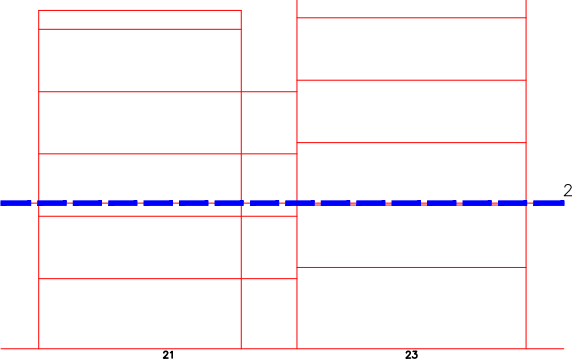

Escala 1/4000

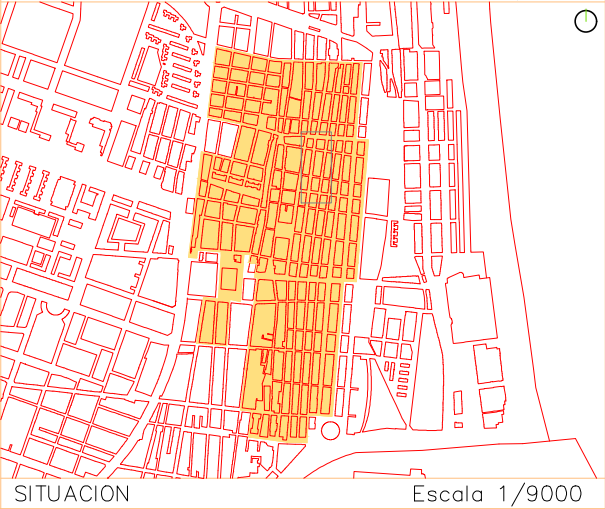

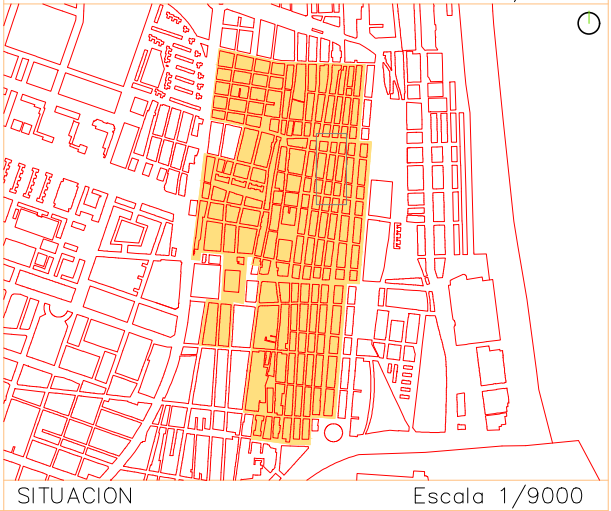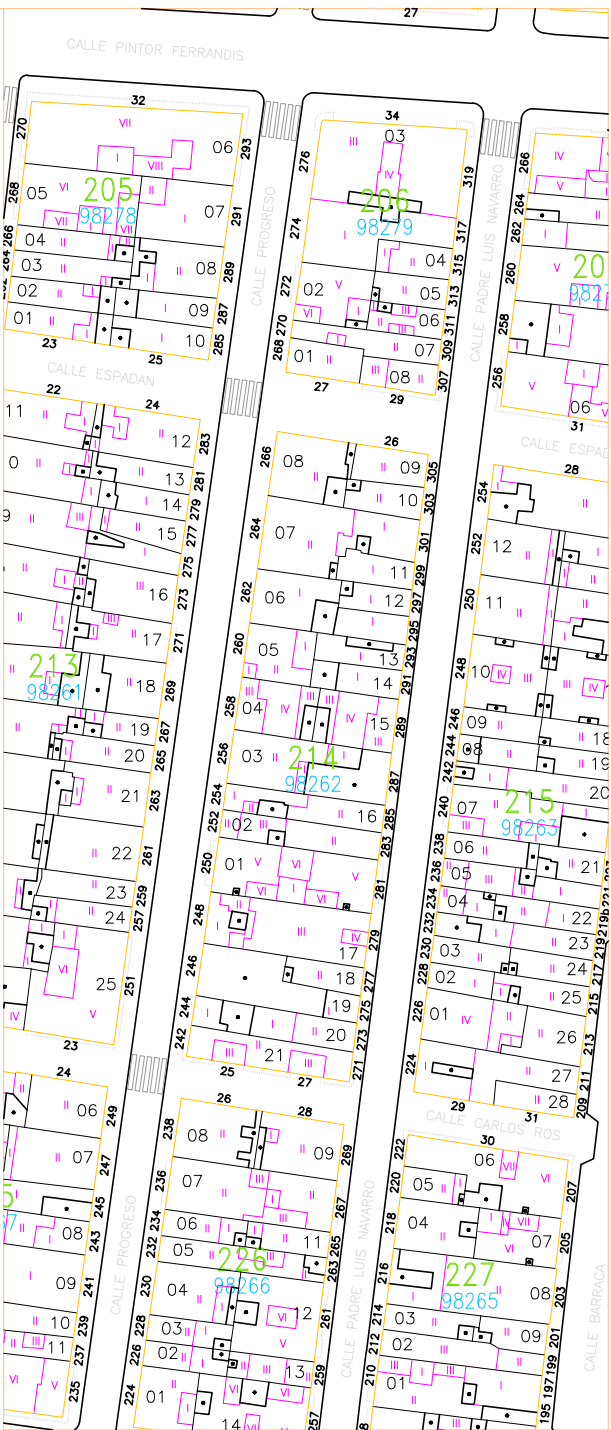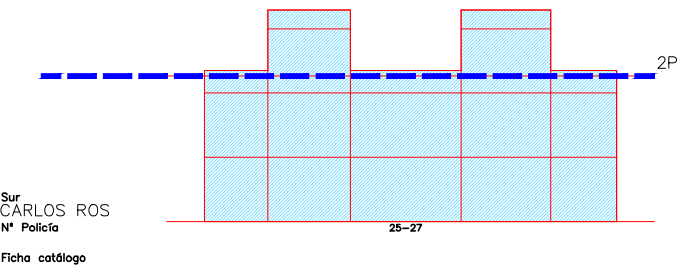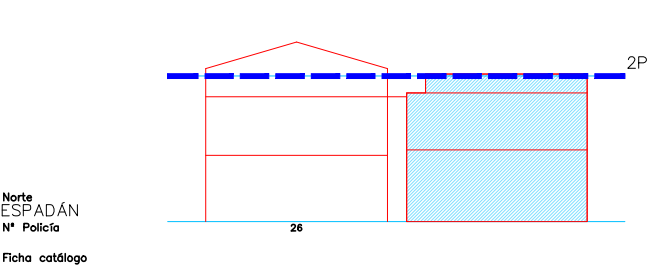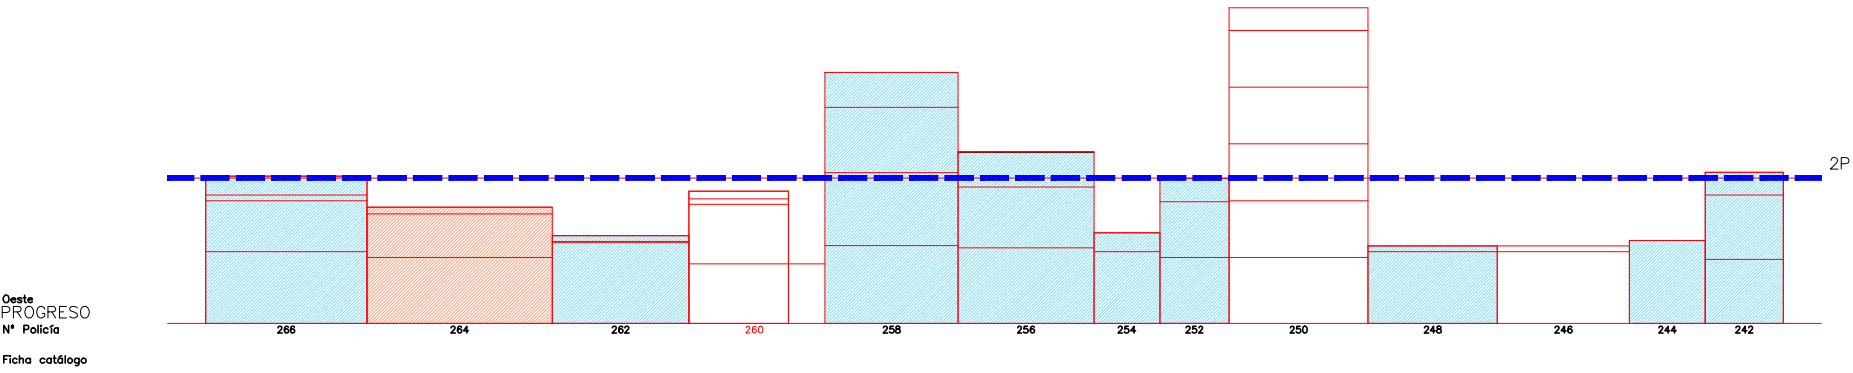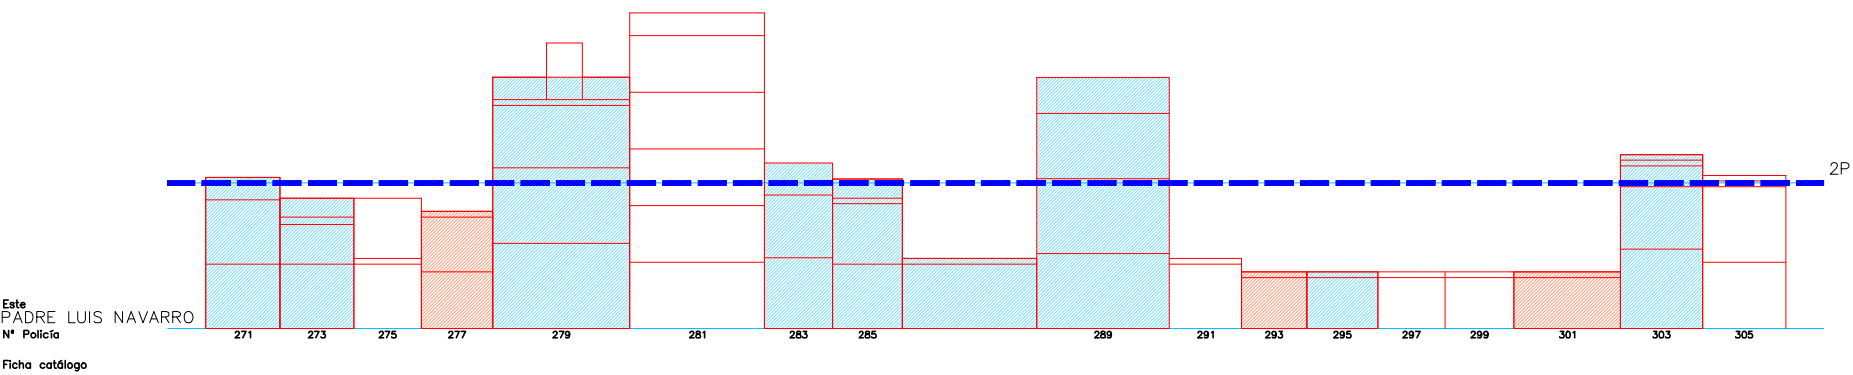


Escala 1/400


01 5 15m




Este
REINA
Nº Policia
Ficha catálogo

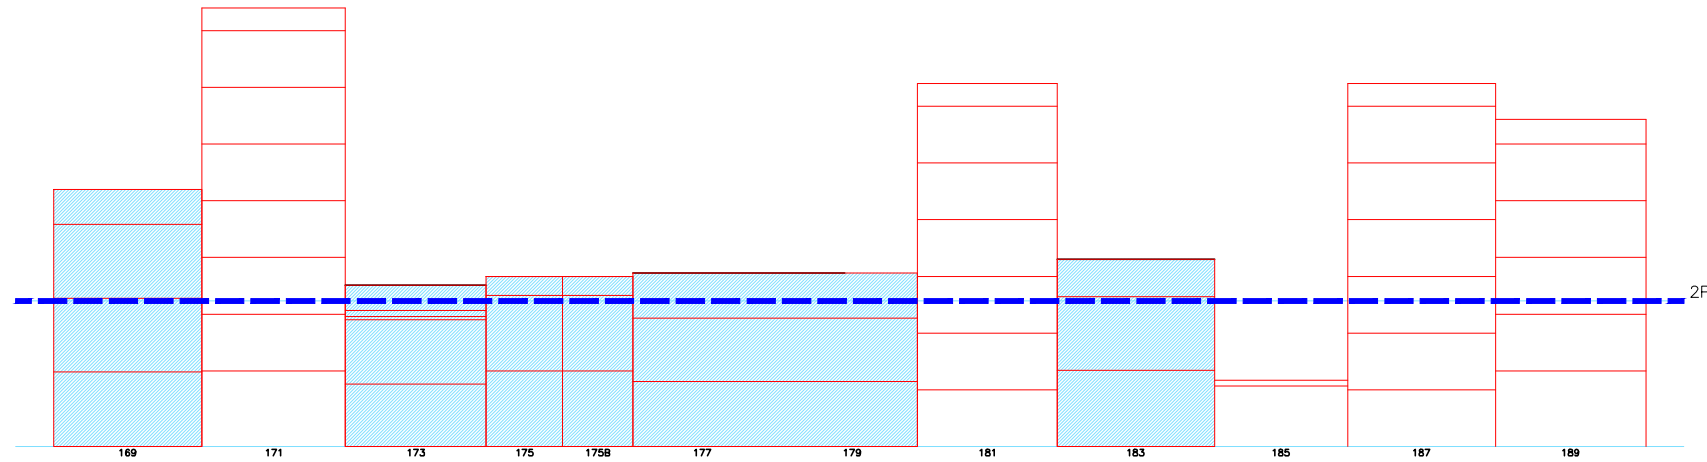



Oeste
BARRACA
Nº Policia
Ficha catálogo

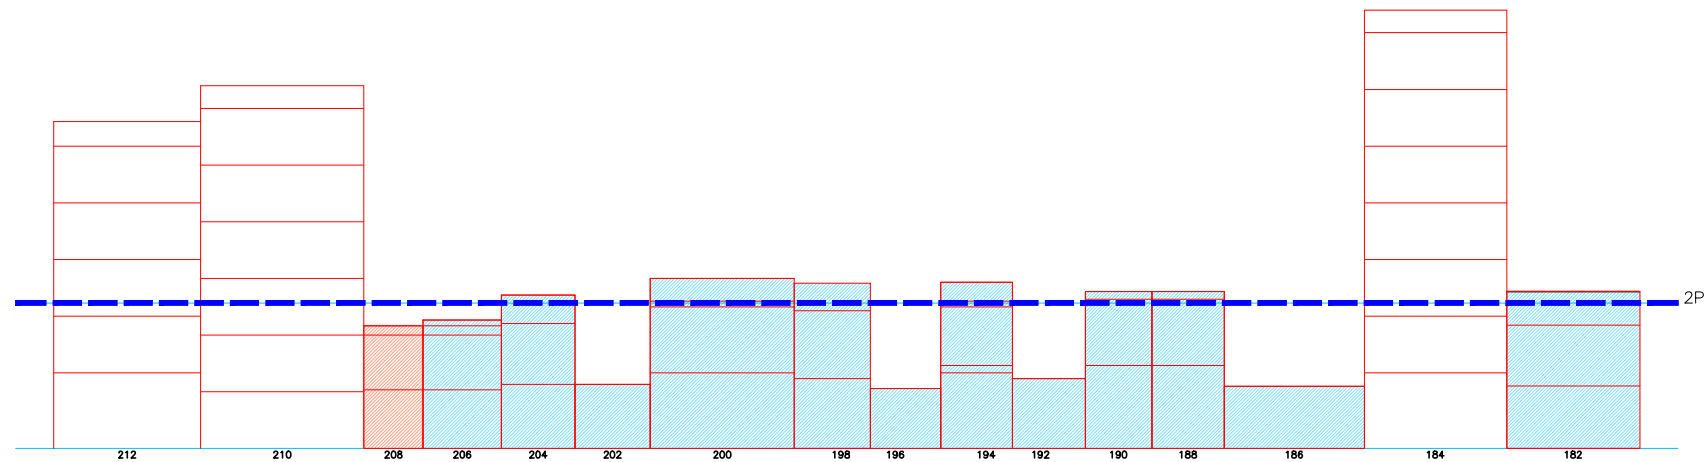

Norte
ESPADÁN
Nº Policia
Ficha catálogo

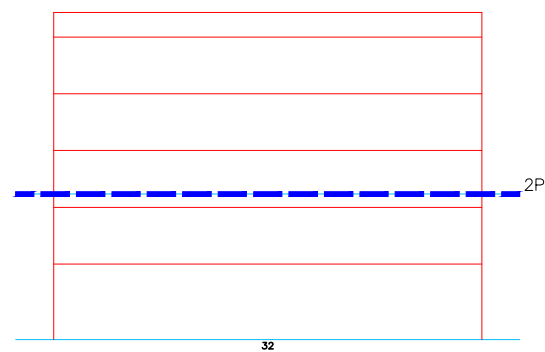






Sur
CARLOS ROS
Nº Policia
Ficha catálogo

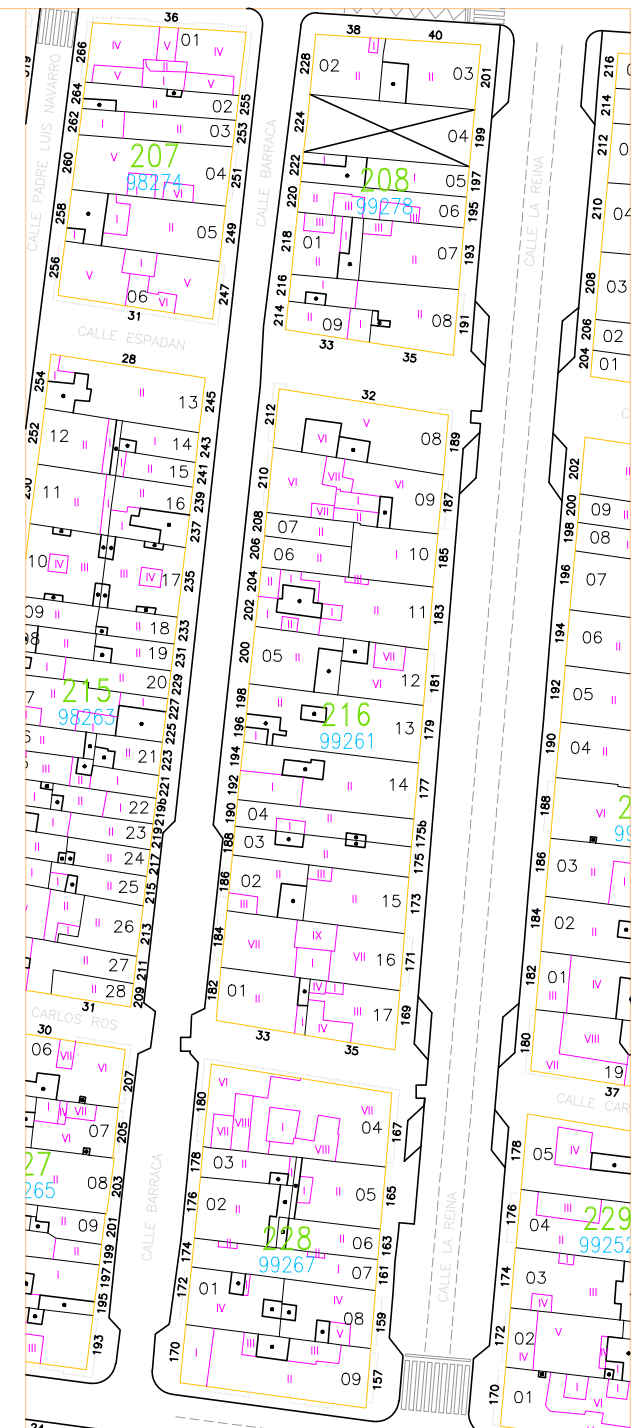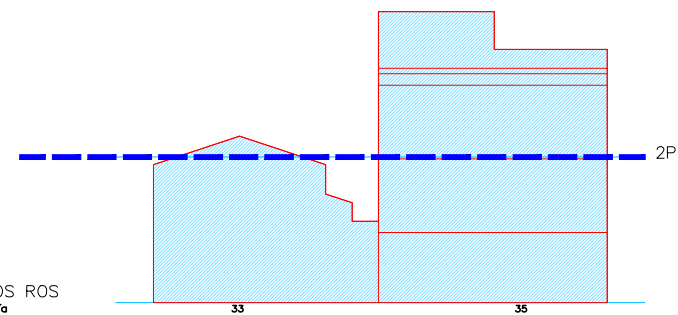


Escala 1/1000

Escala 1/4000 1 5 15m

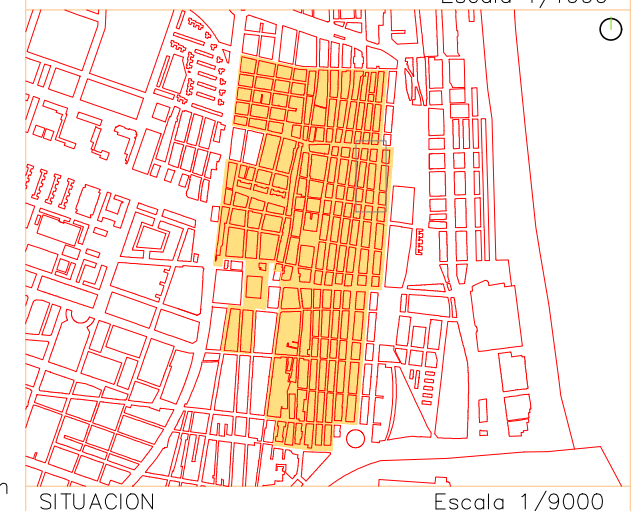


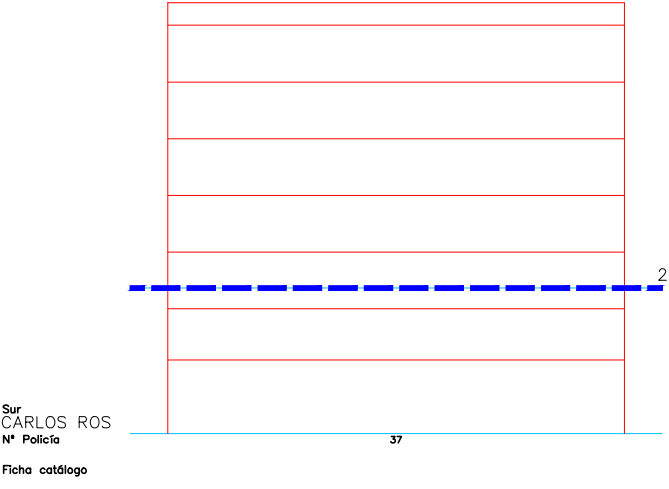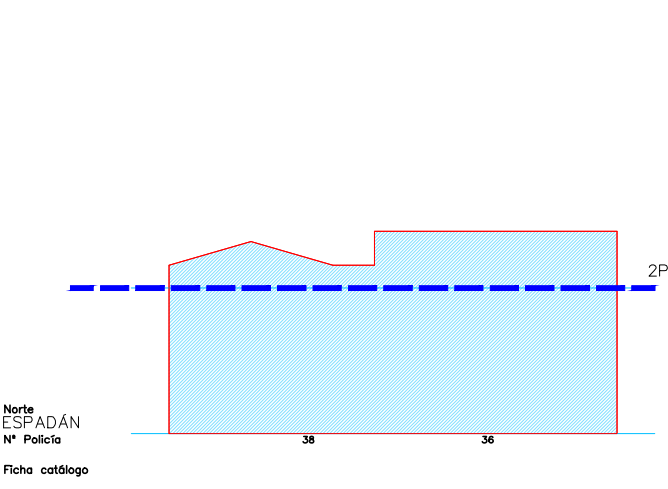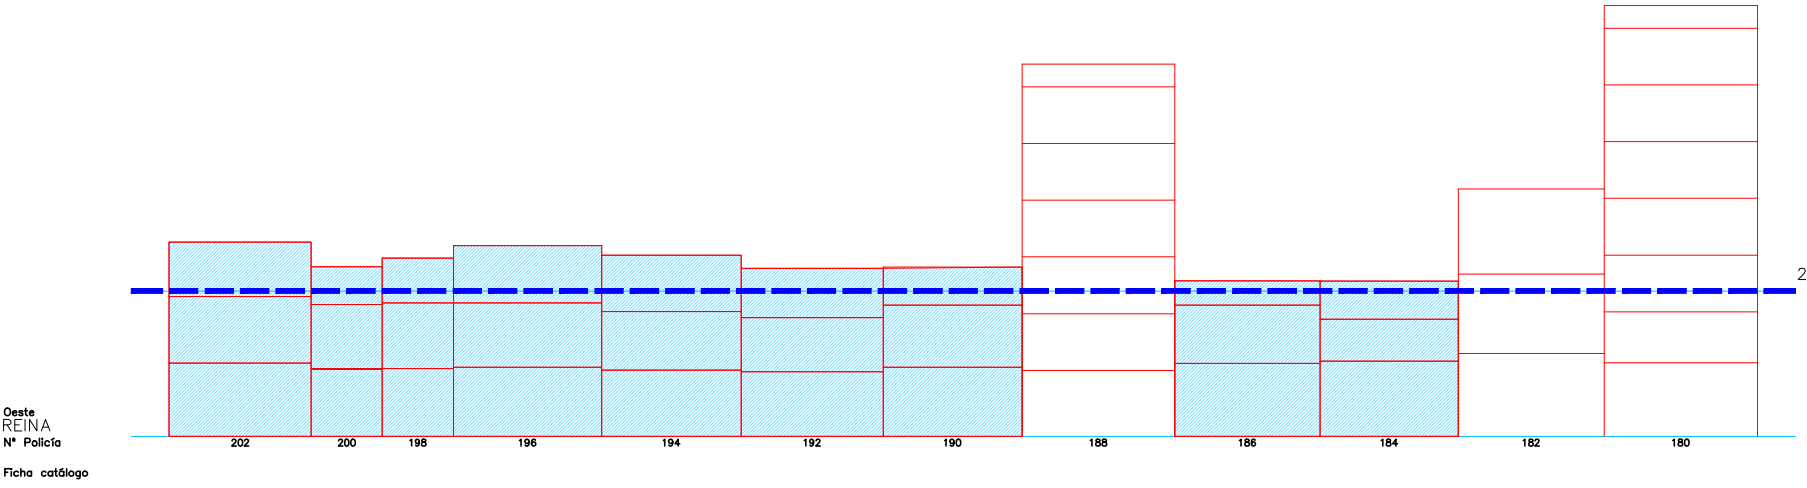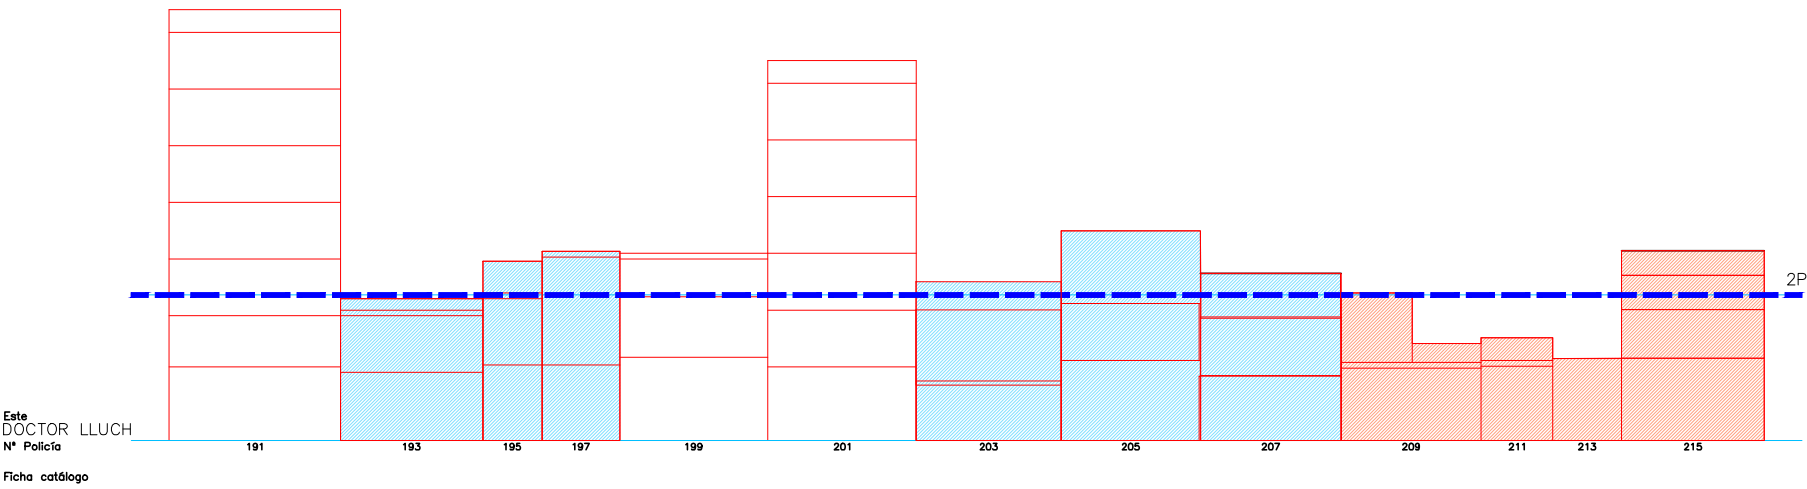

Escala 1/400

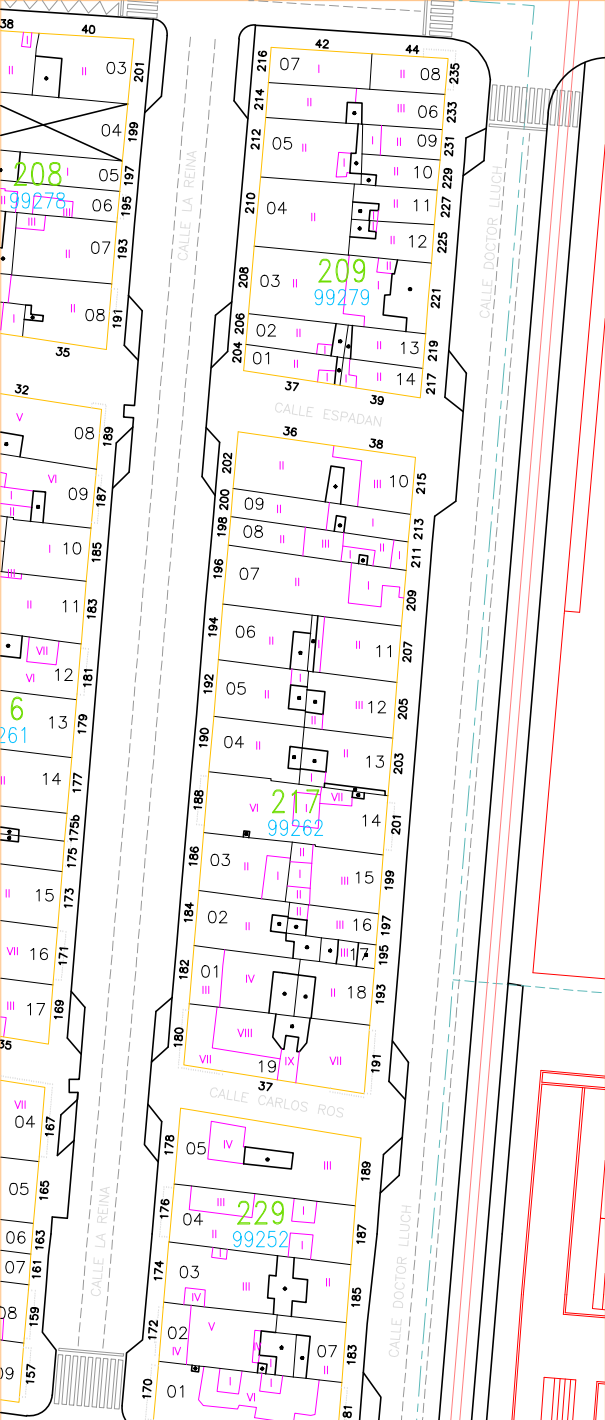






Escala 1/1000

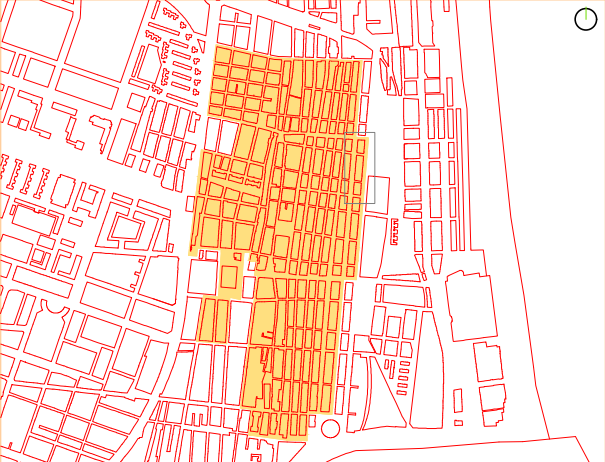

SITUACION

Escala 1/9000



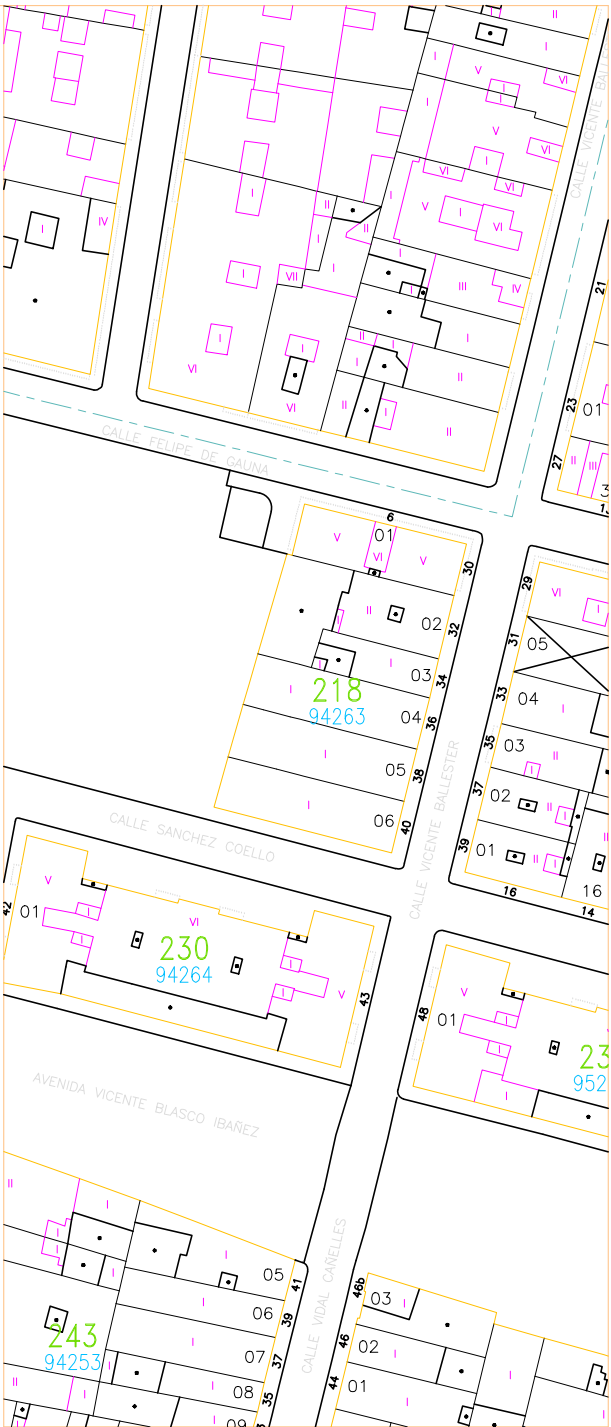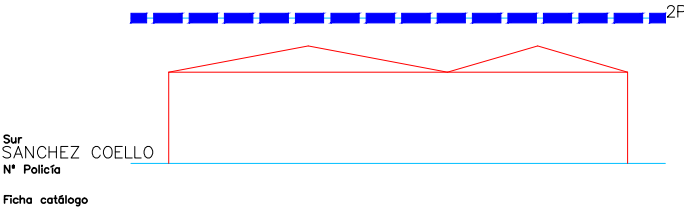
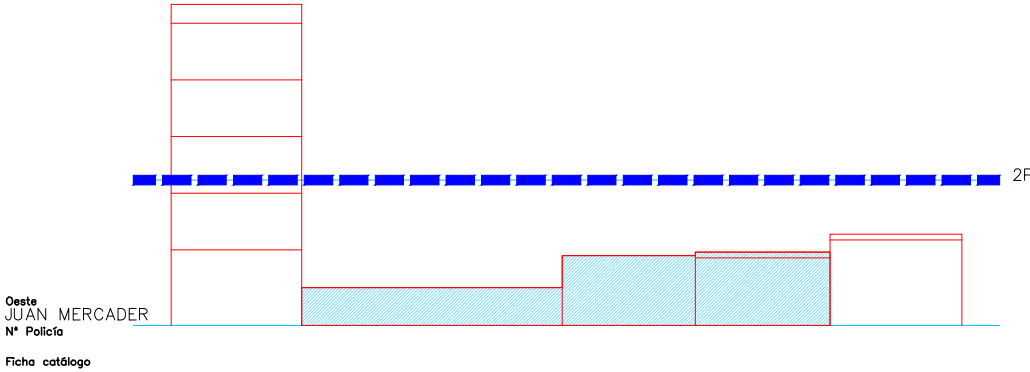
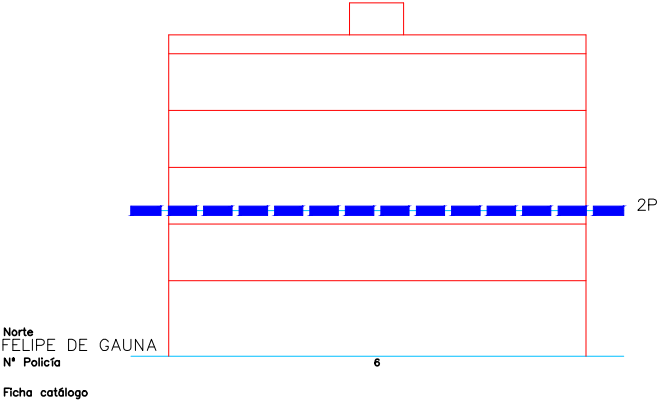
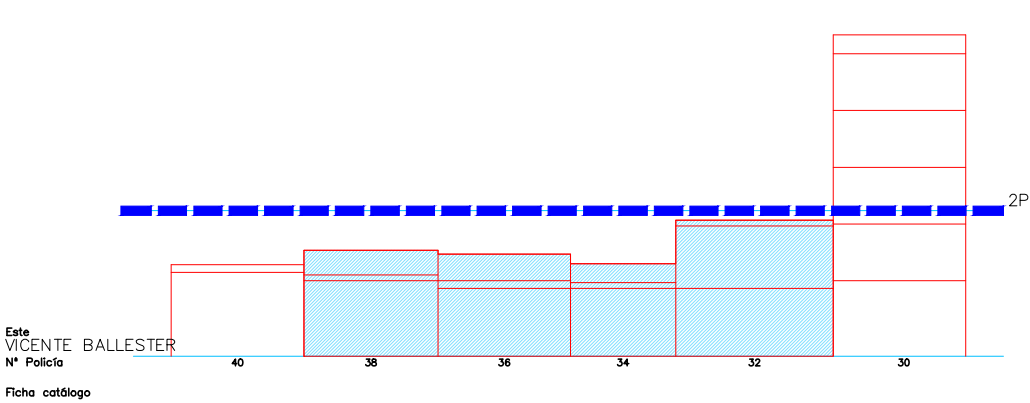


Escala 1/400


SITUACION






Escala 1/9000



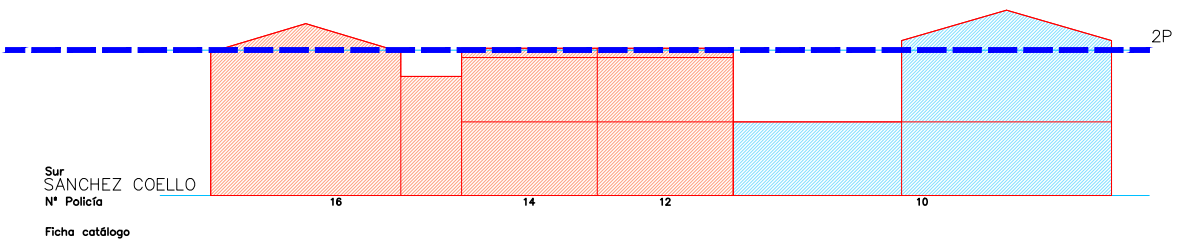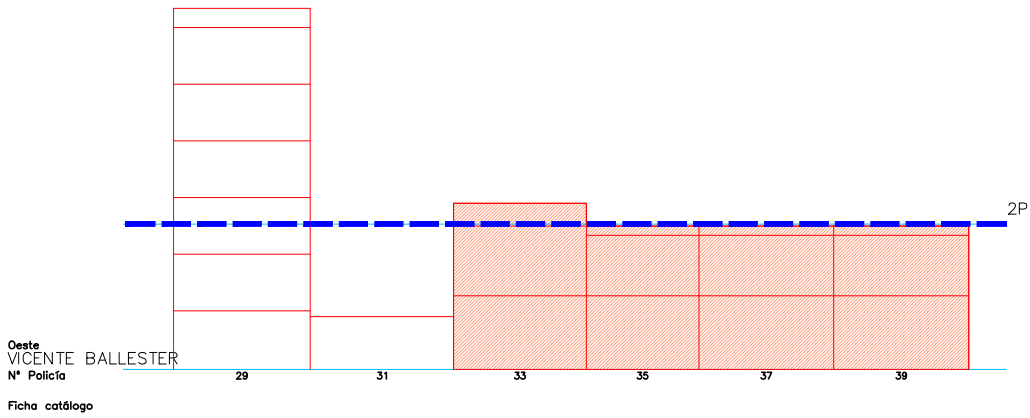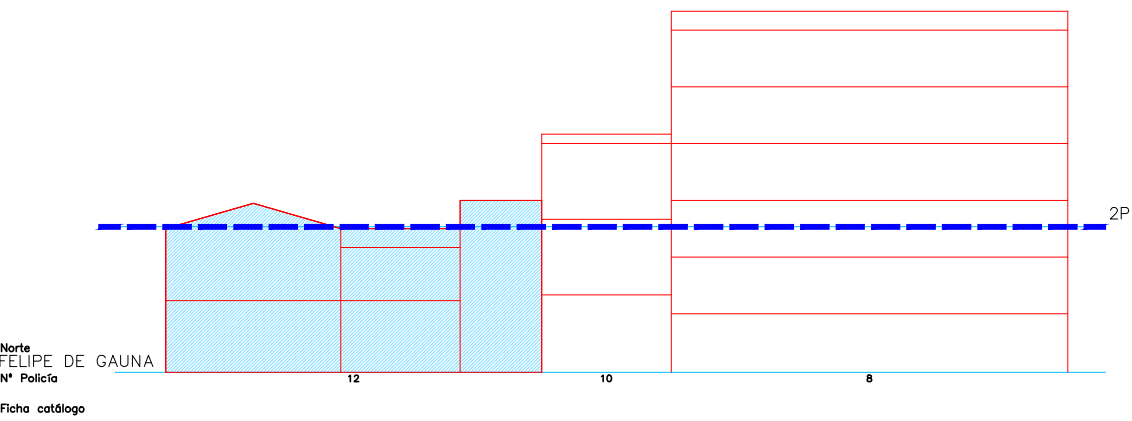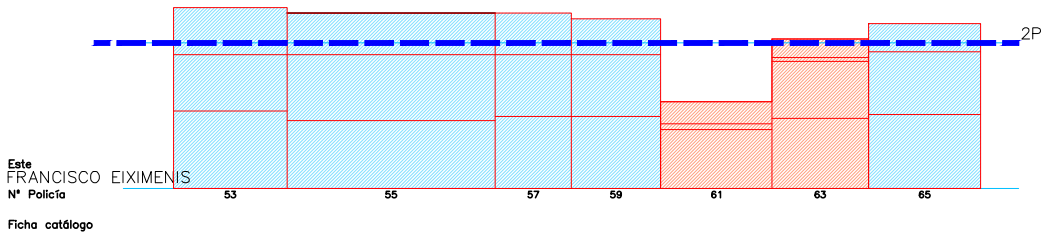






Escala 1/4000

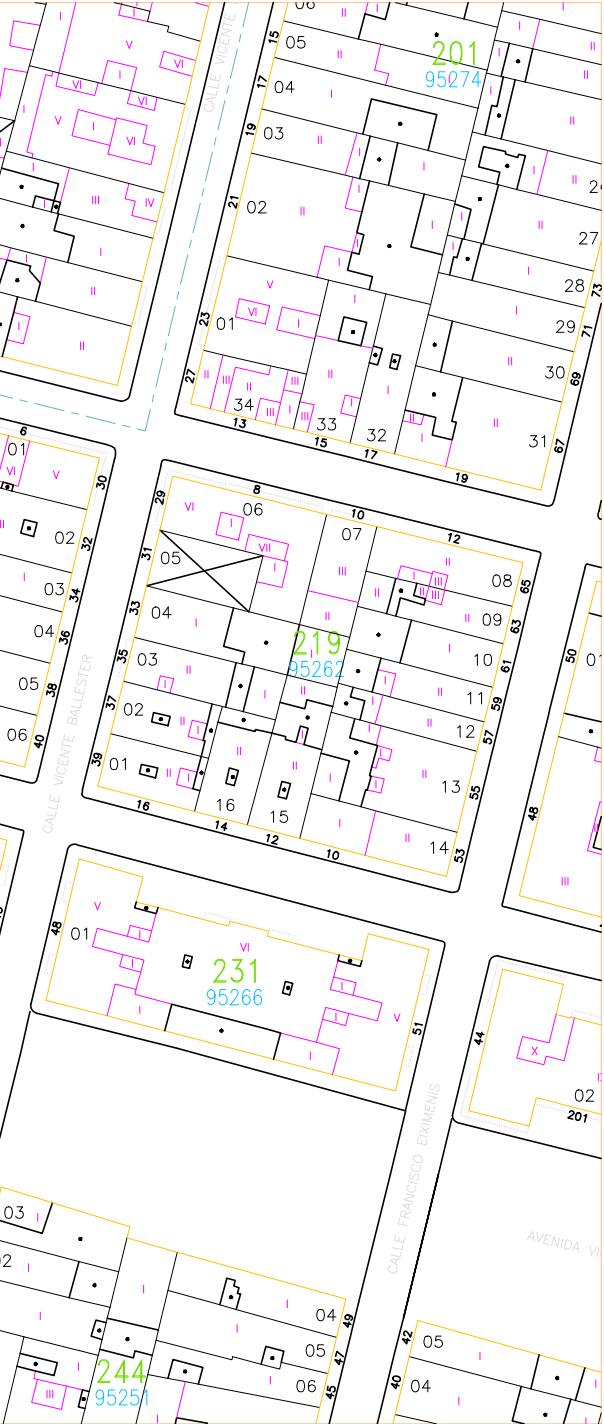

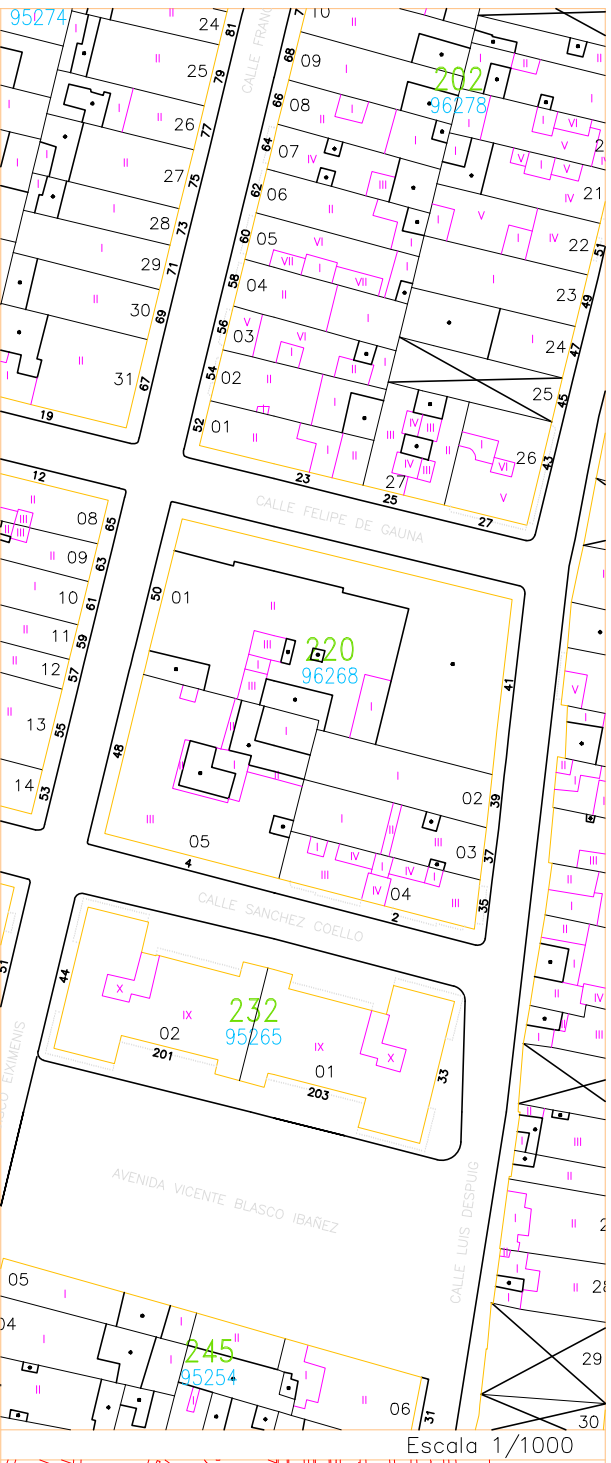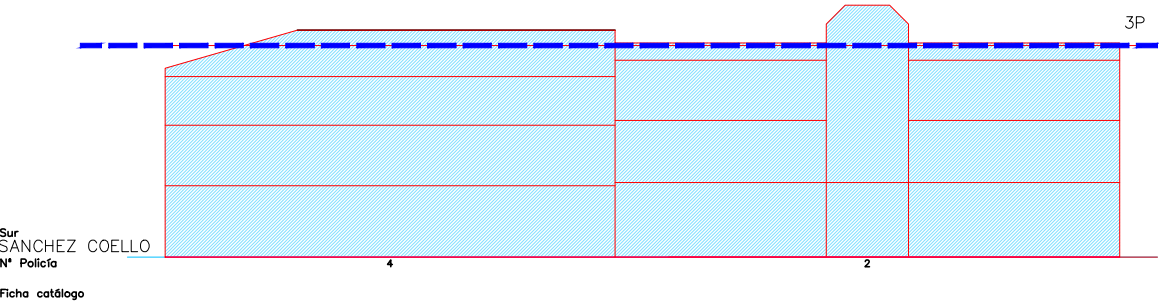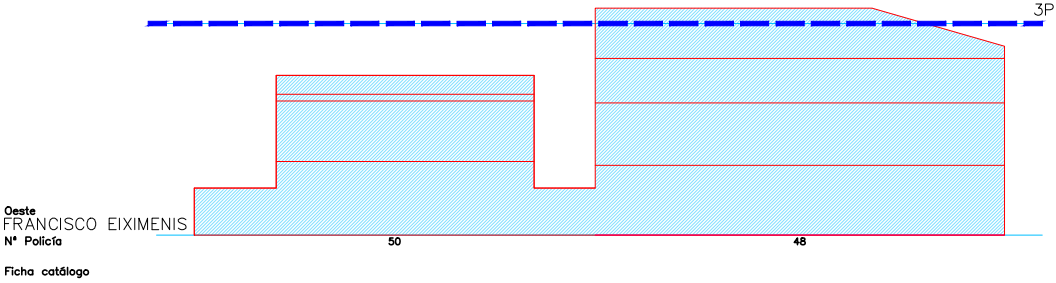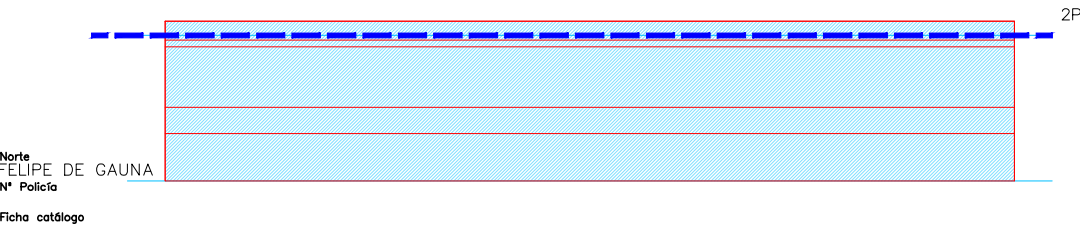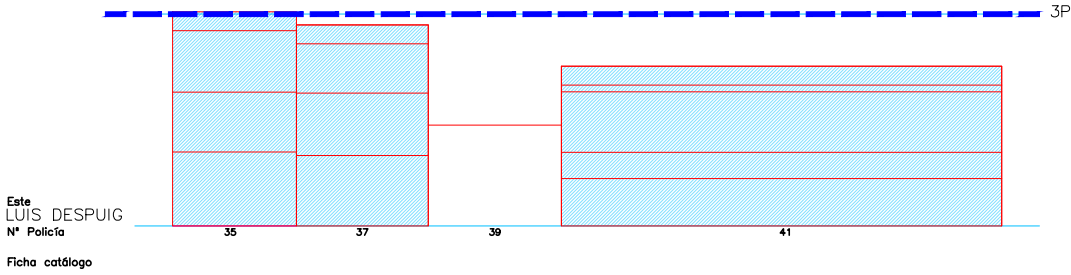

Escala 1/400



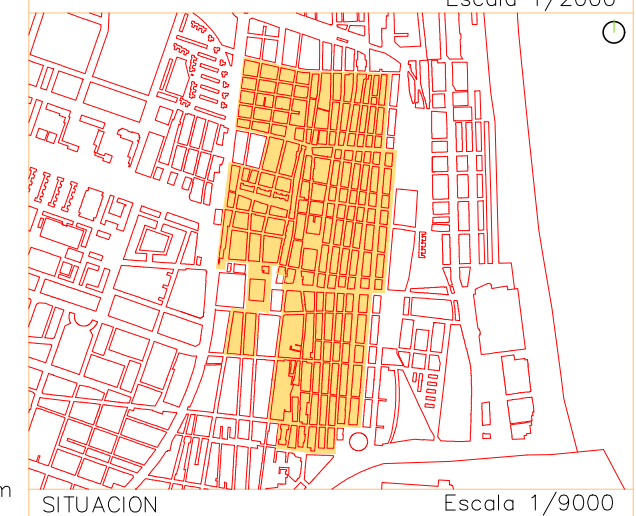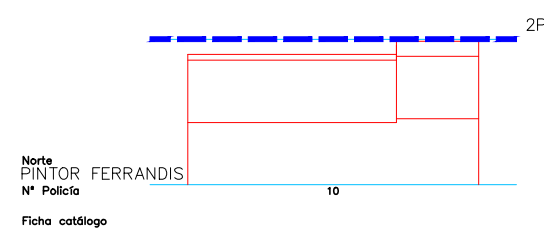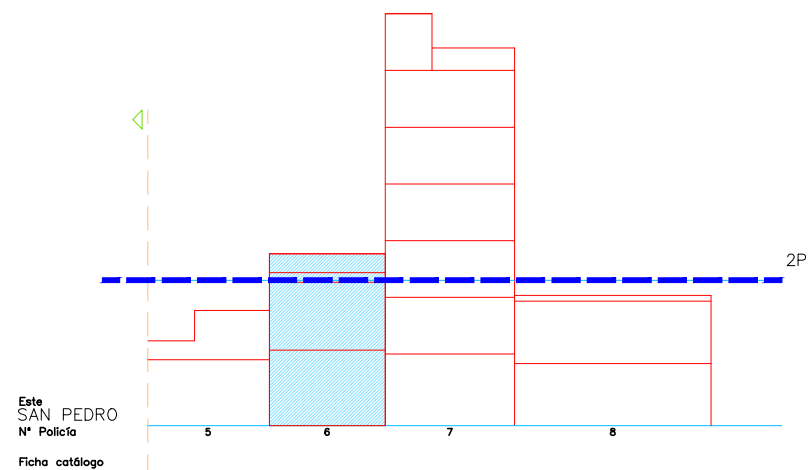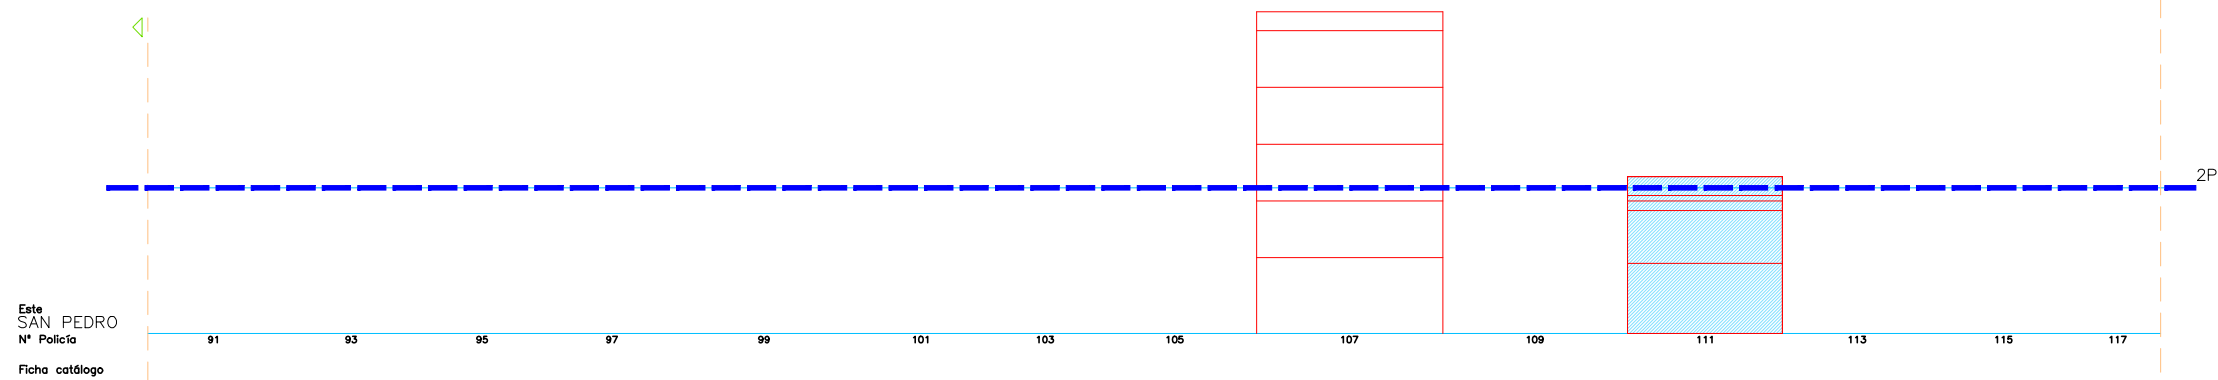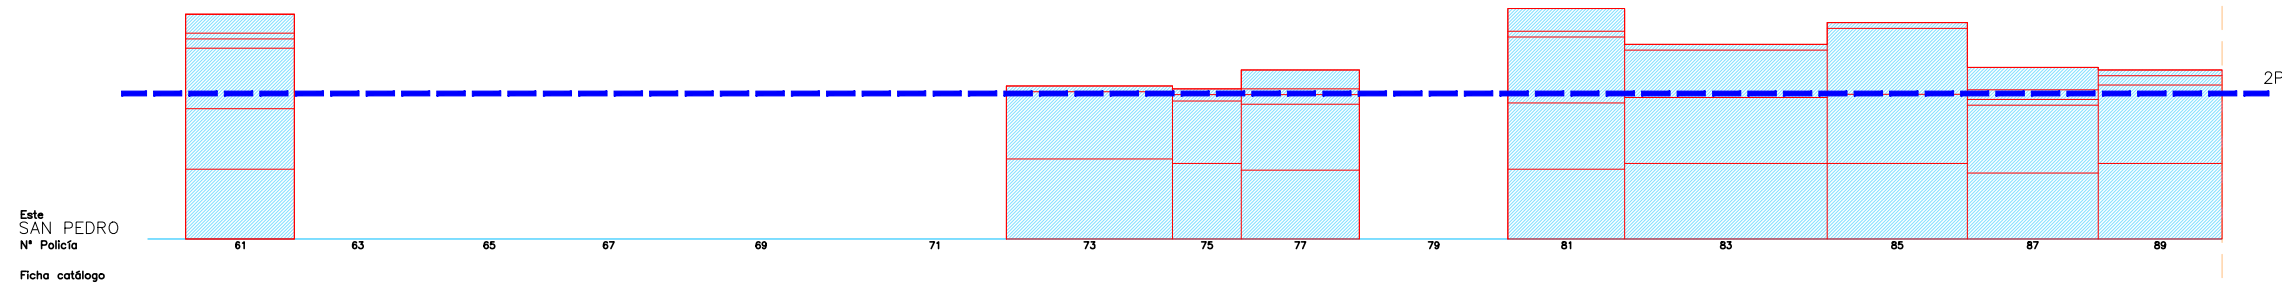

PEC CABANYAL MAYO 2020
ALTURA REGULADORA

MANZANA 221

Oeste
LUIS DESPUIG
Nº Policia
Ficha catálogo

Oeste
LUIS DESPUIG
Nº Policia
Ficha catálogo







Oeste
LUIS DESPUIG
Nº Policia
Ficha catálogo

Sur
LAVADERO
Nº Policia
Ficha catálogo

Escala 1/400

Escala 1/9000









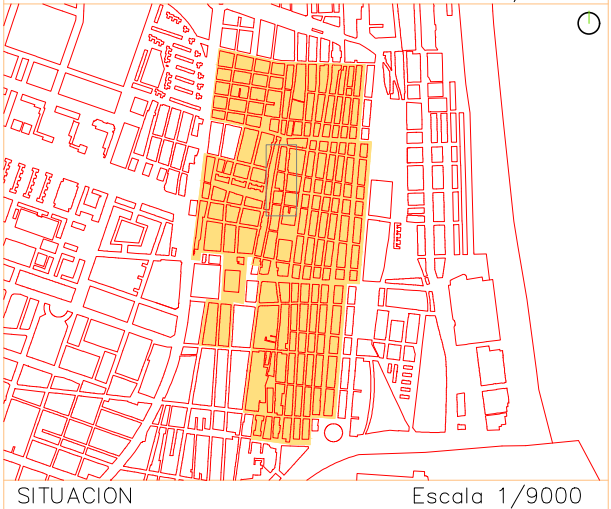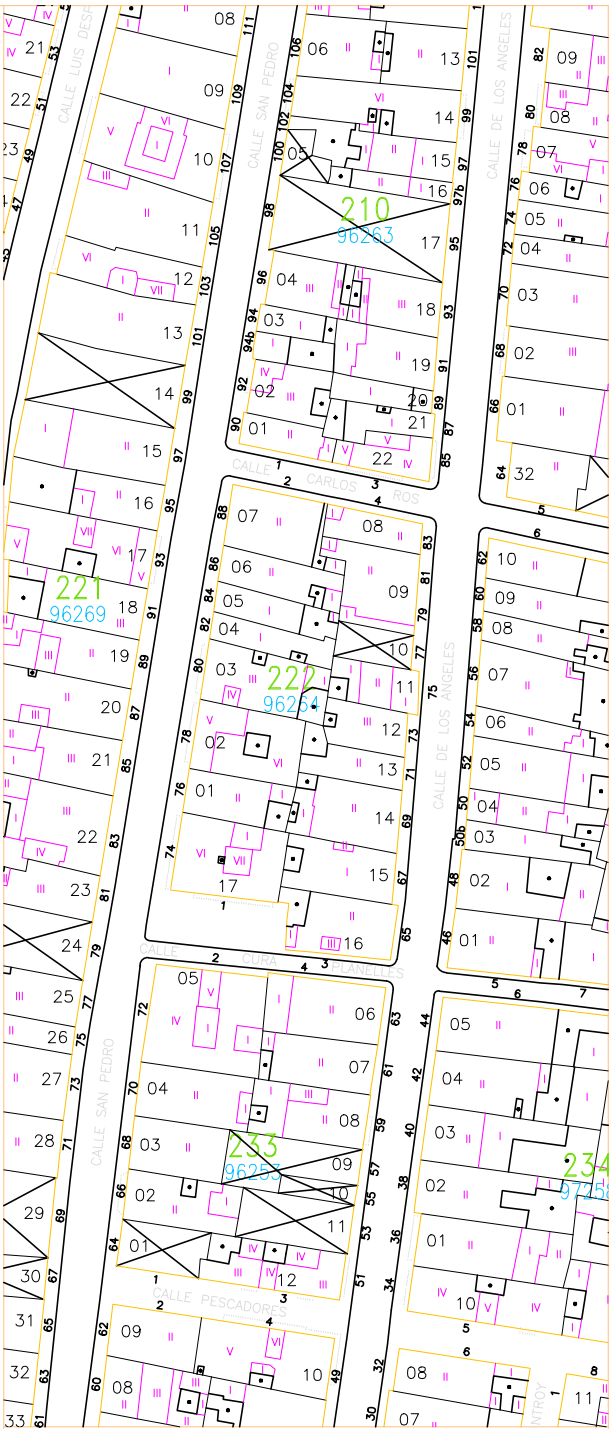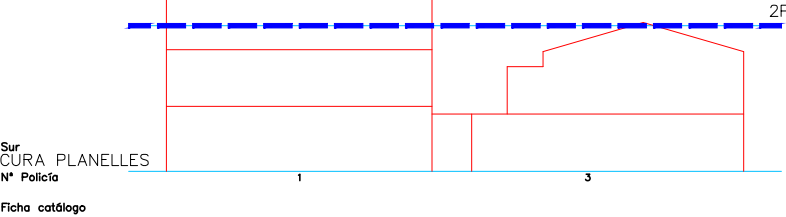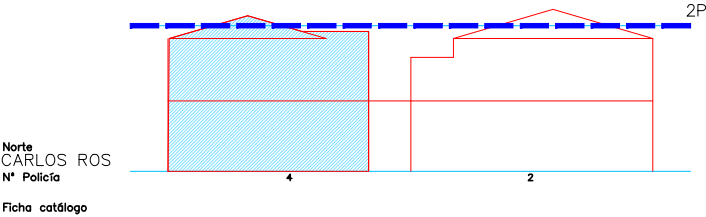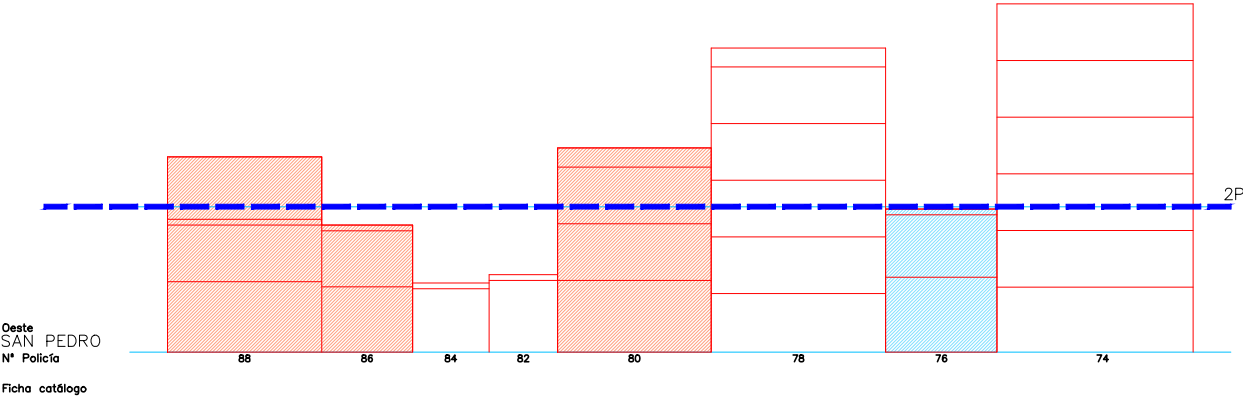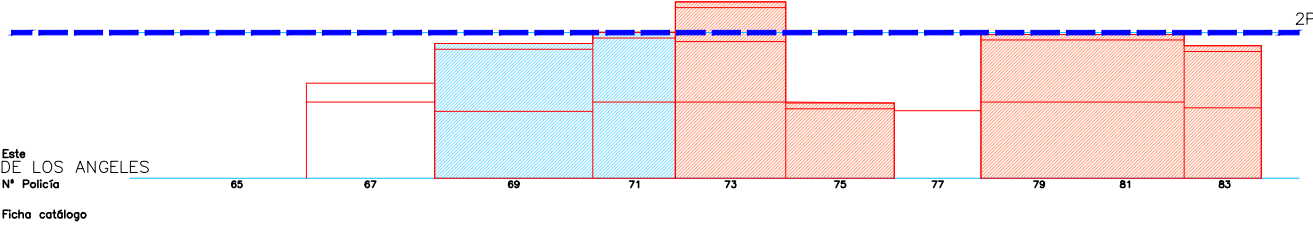

Escala 1/400







01 5 15m



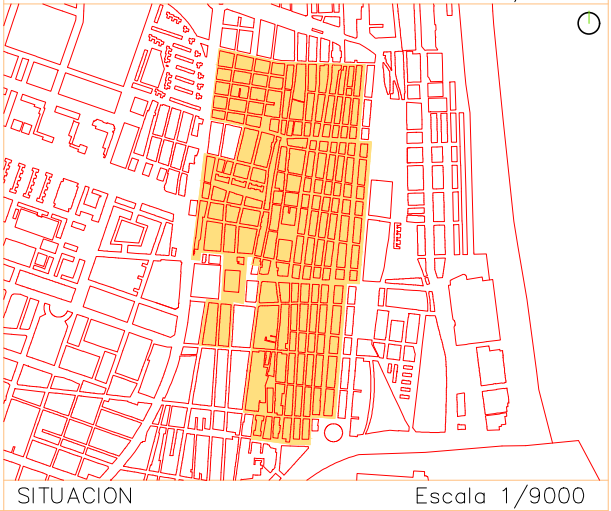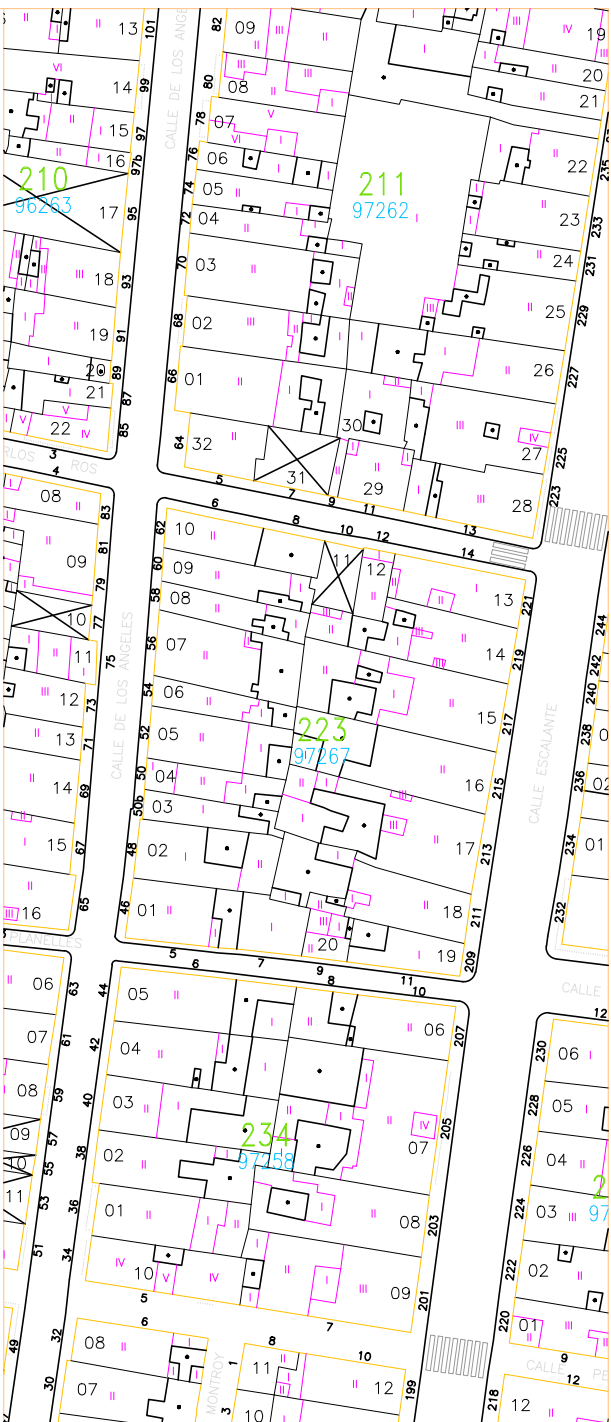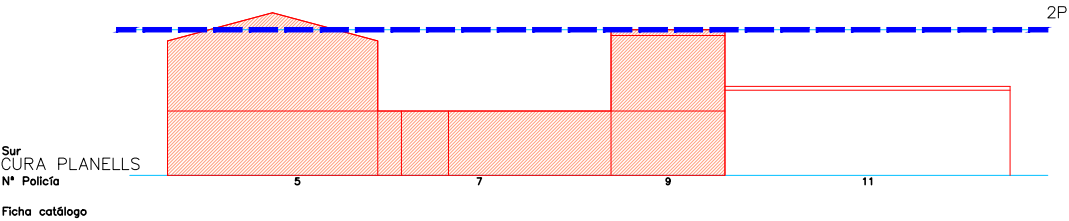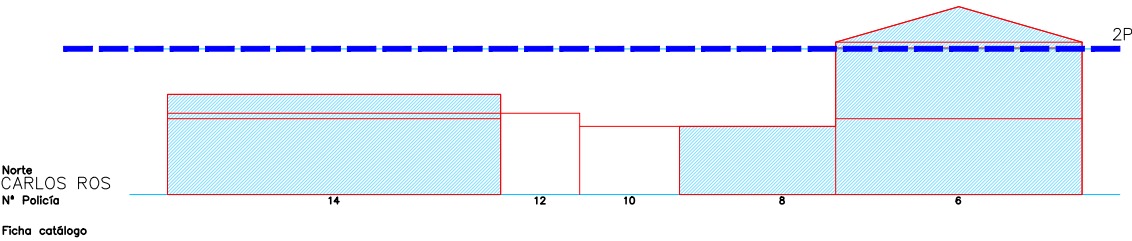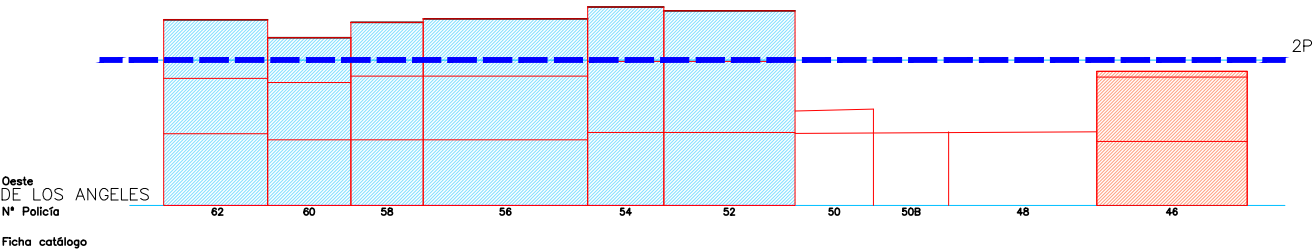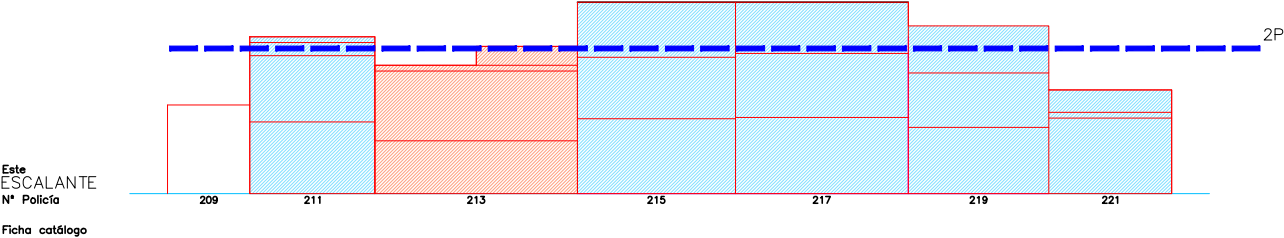

Escala 1/4000



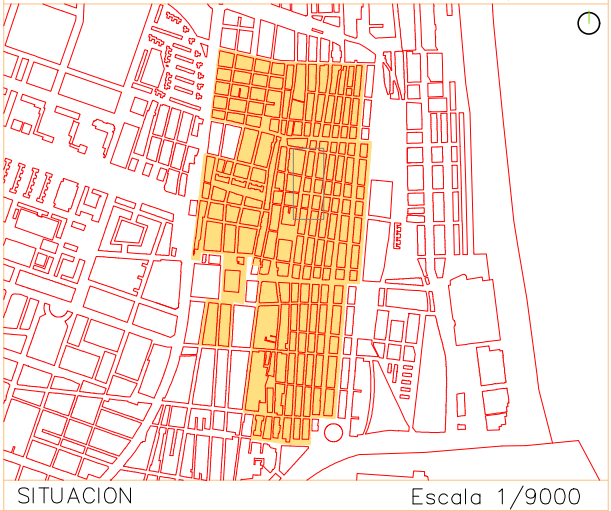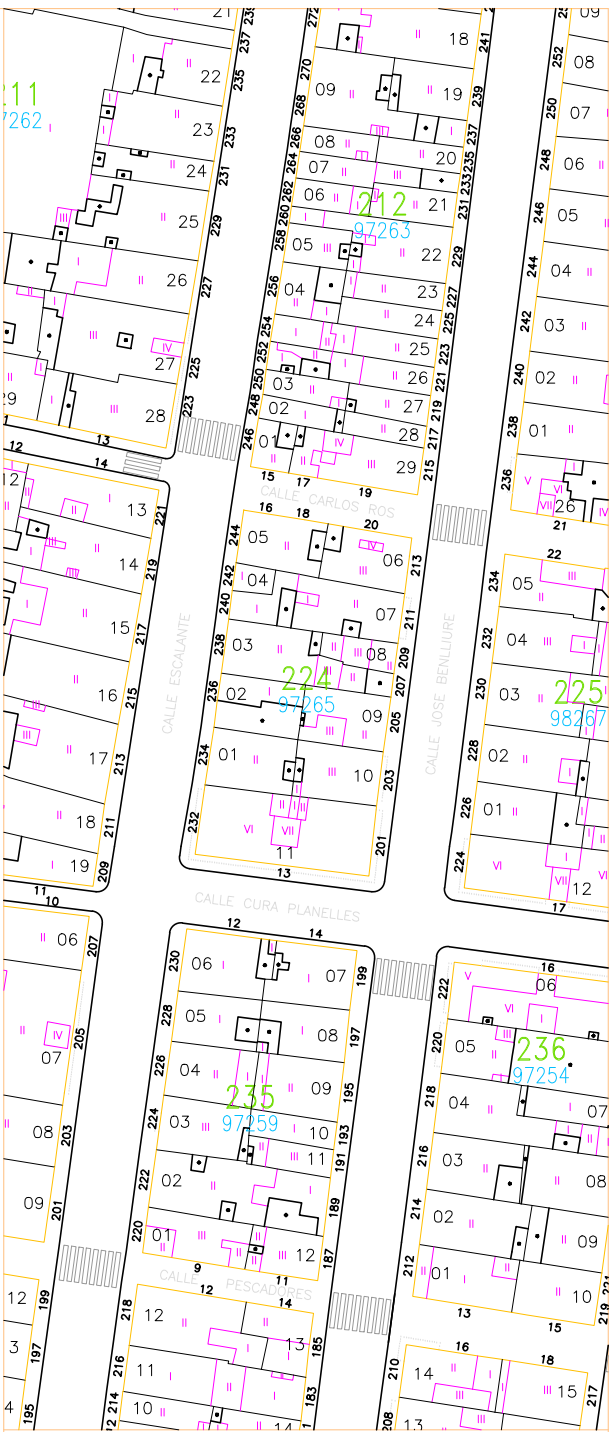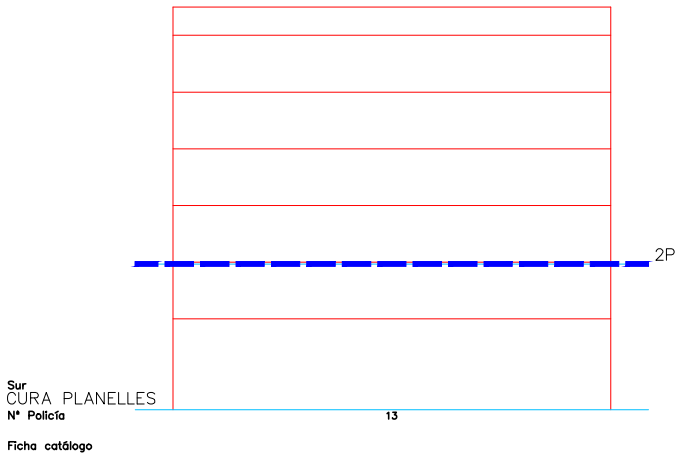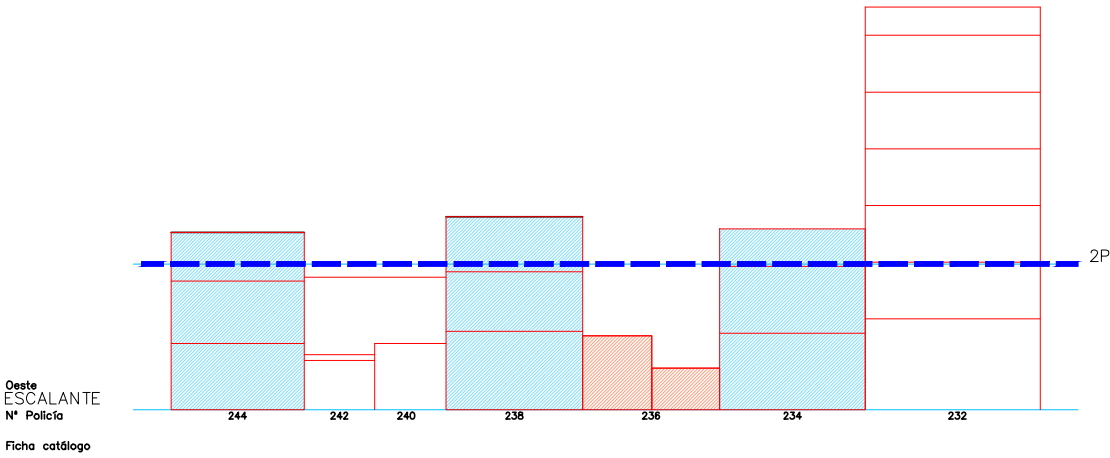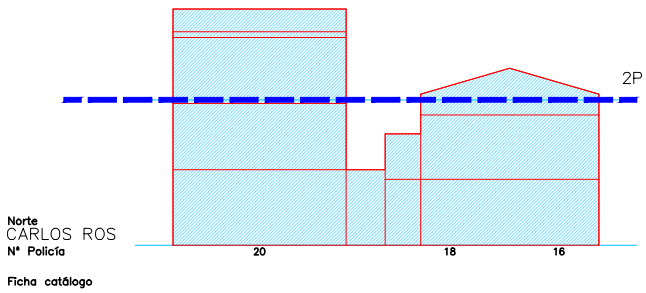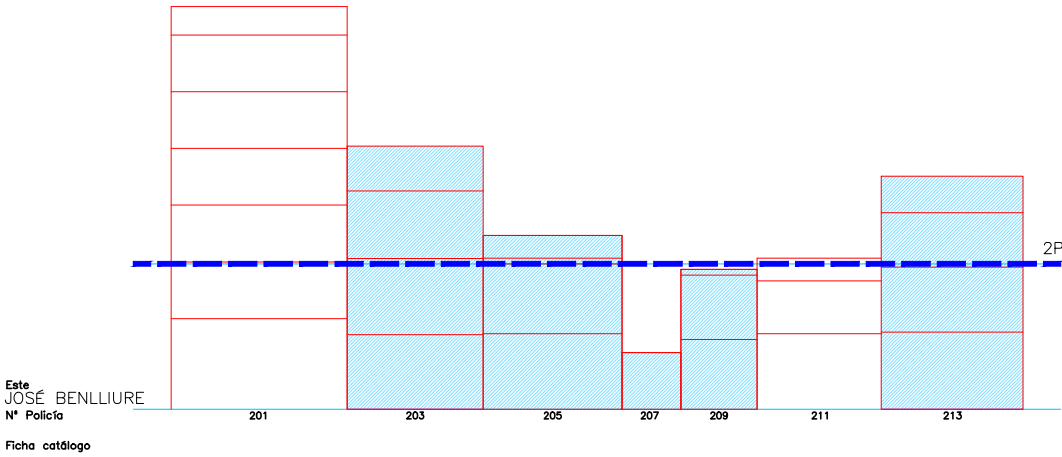

Escala 1/400


01

5


15m




Este
PROGRESO
Nº Policia
Ficha catálogo

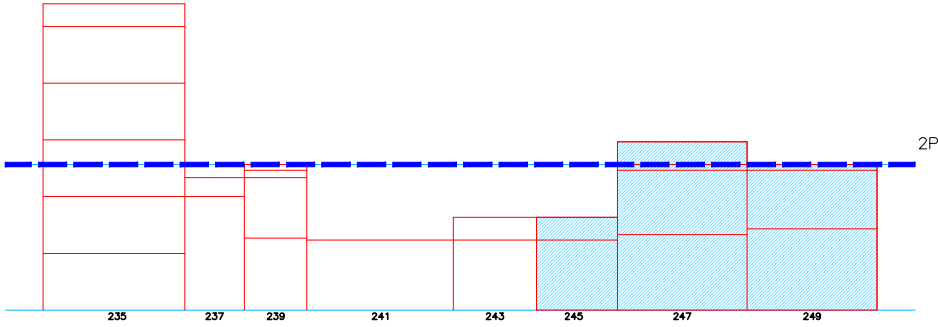


Norte
CARLOS ROS
Nº Policia
Ficha catálogo

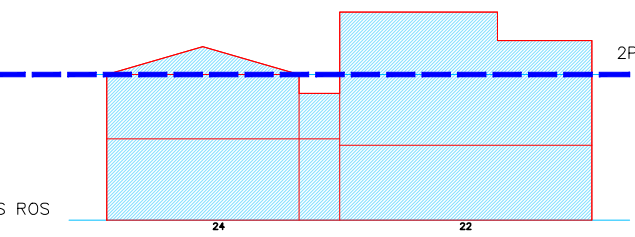


Oeste
JOSÉ BENLLIURE
Nº Policia
Ficha catálogo

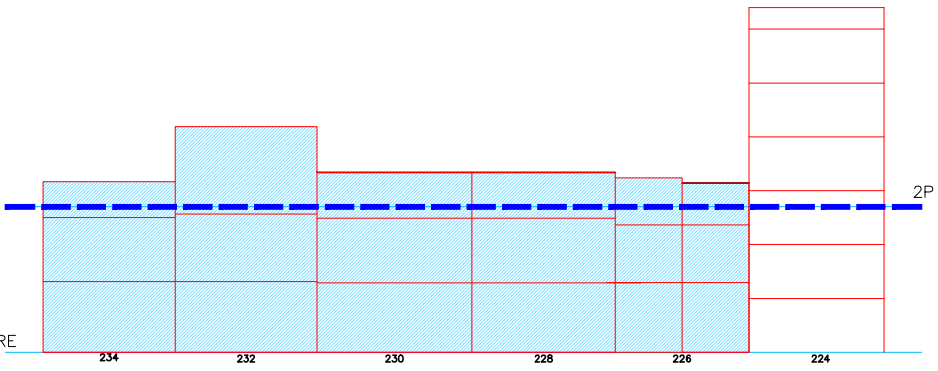


Sur
CÚRA PLANELLES
Nº Policia
Ficha catálogo

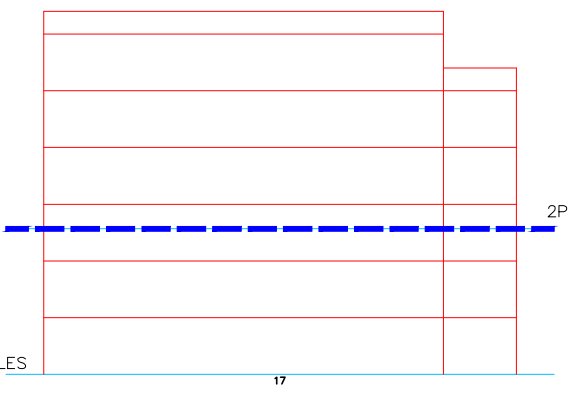

Escala 1/4000 01 5 15m

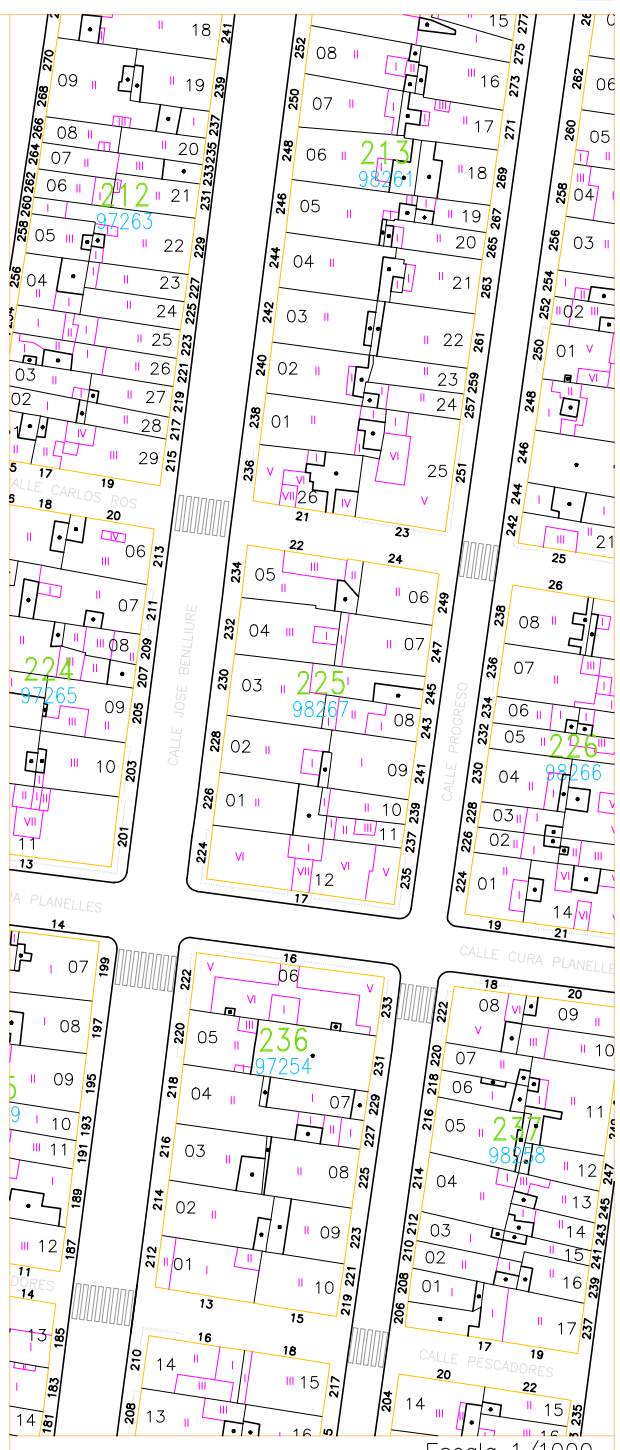






Escala 1/1000

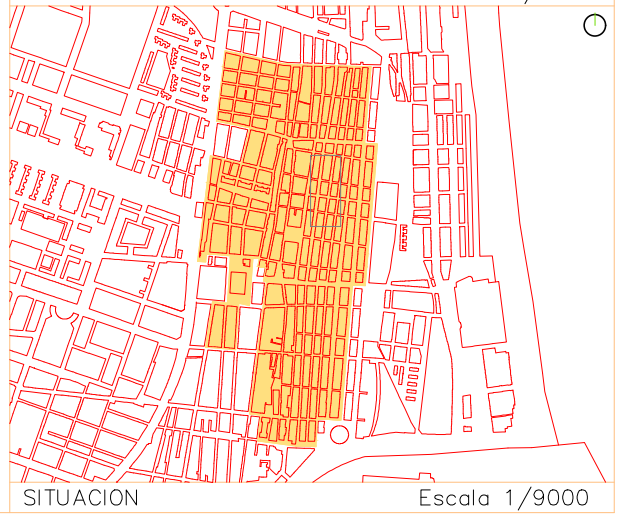

SITUACION

Escala 1/9000



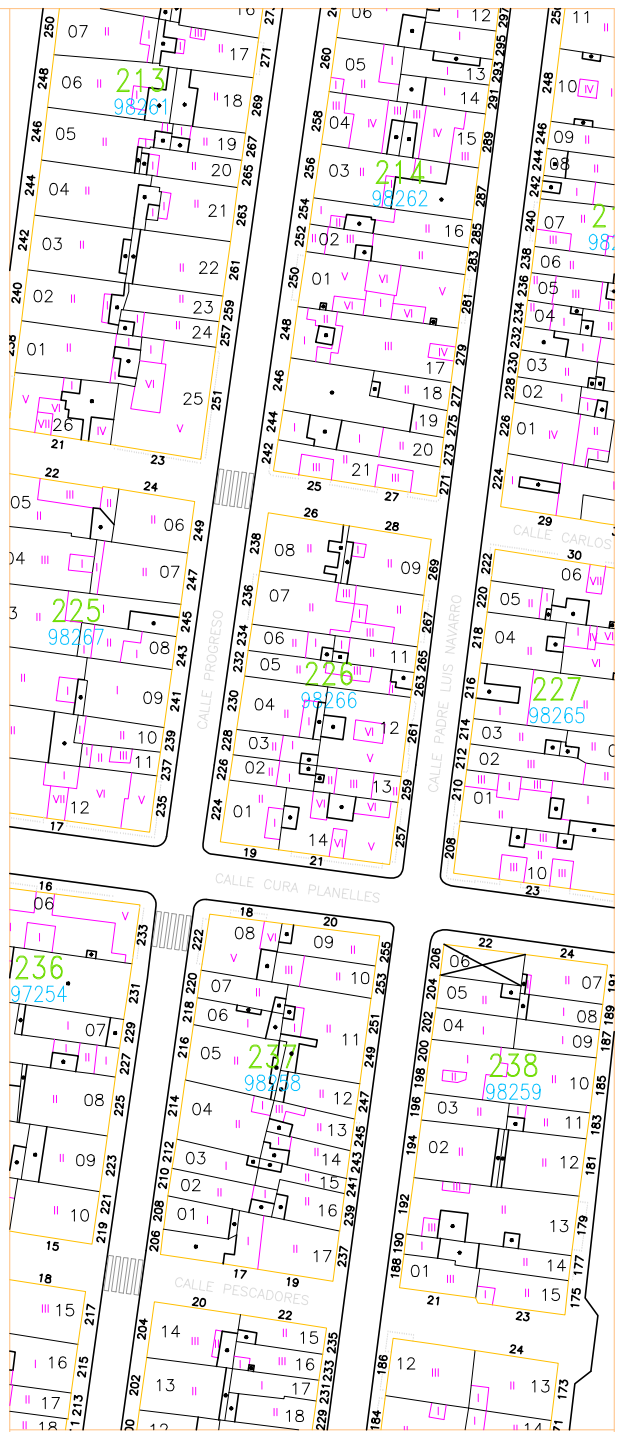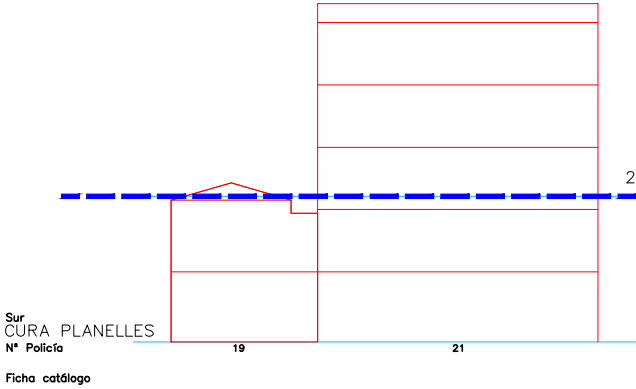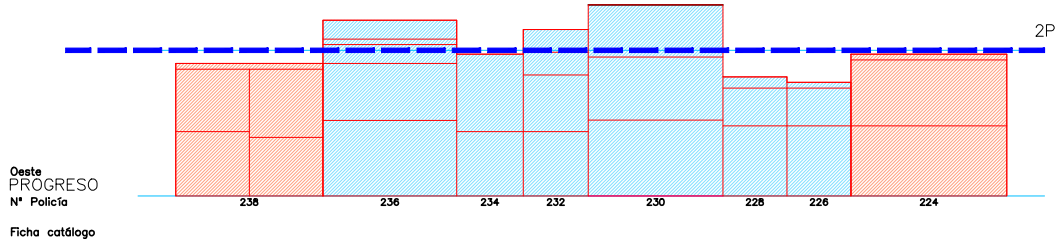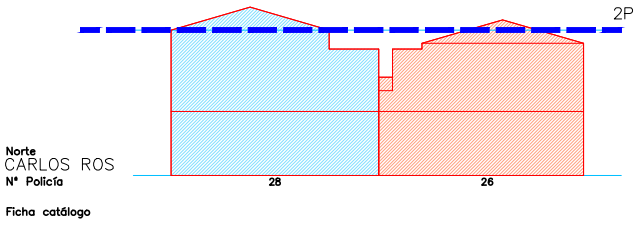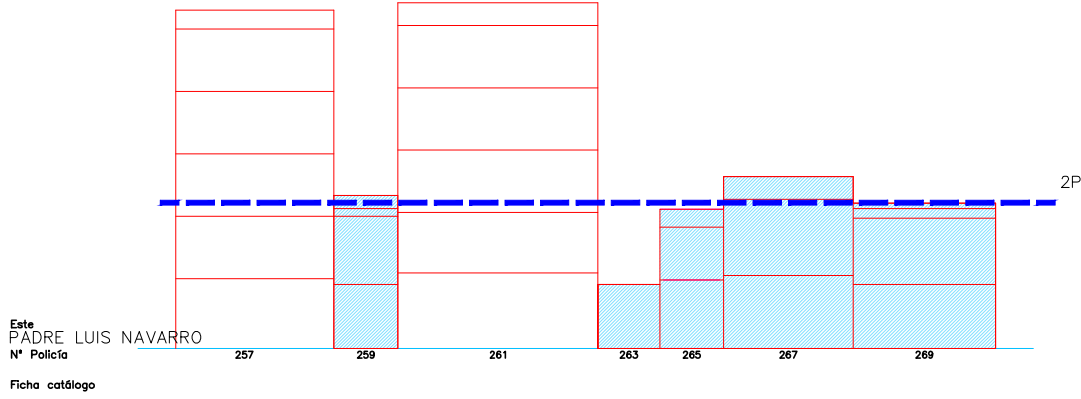


Escala 1/1000

Escala 1/400 01 5 15m


SITUACION Escala 1/9000




Este
BARRACA
Nº Policia
Ficha catálogo

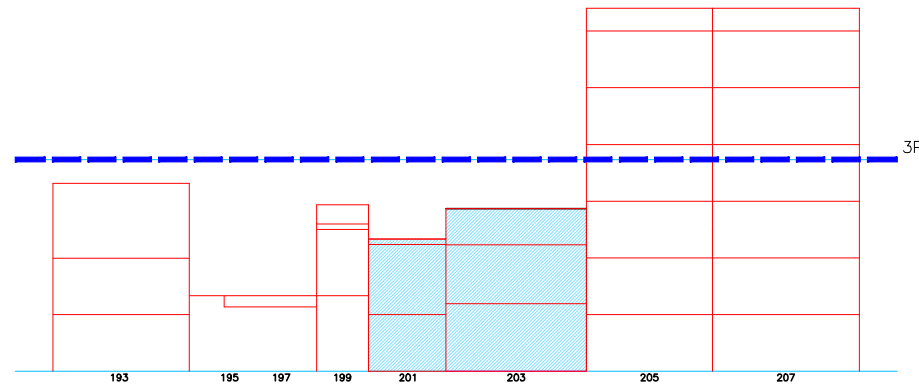



Norte
CARLOS ROS
Nº Policia
Ficha catálogo

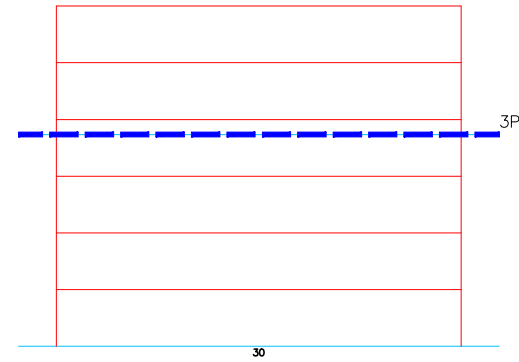

Oeste
PADRE LUIS NAVARRO
Nº Policia
Ficha catálogo

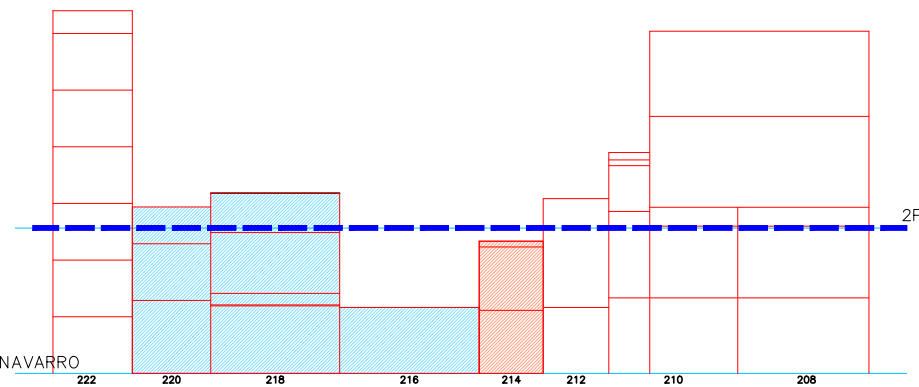

Sur
CURA PLANELLES
Nº Policia
Ficha catálogo

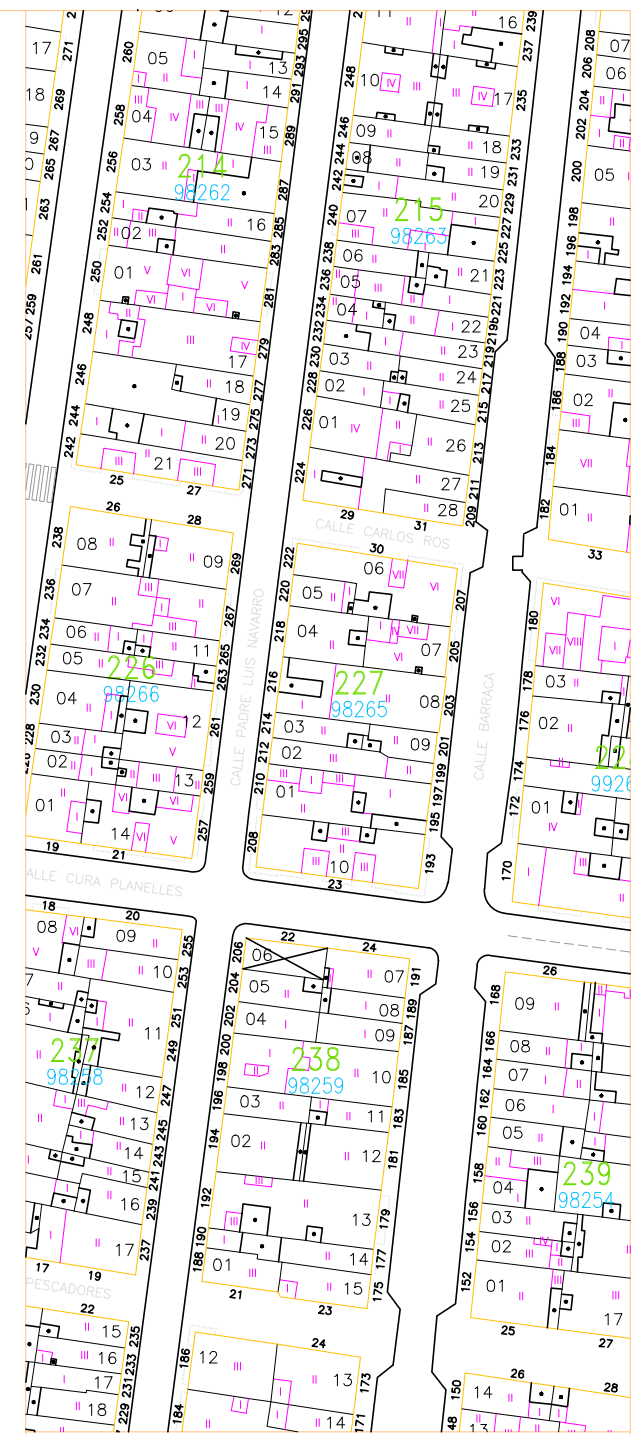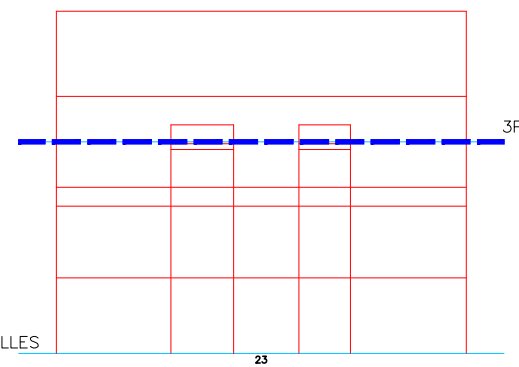

Escala 1/400

01

5

15m


1

SITUACION


Escala 1/9000




Este
LA REINA
Nº Policia
Ficha catálogo

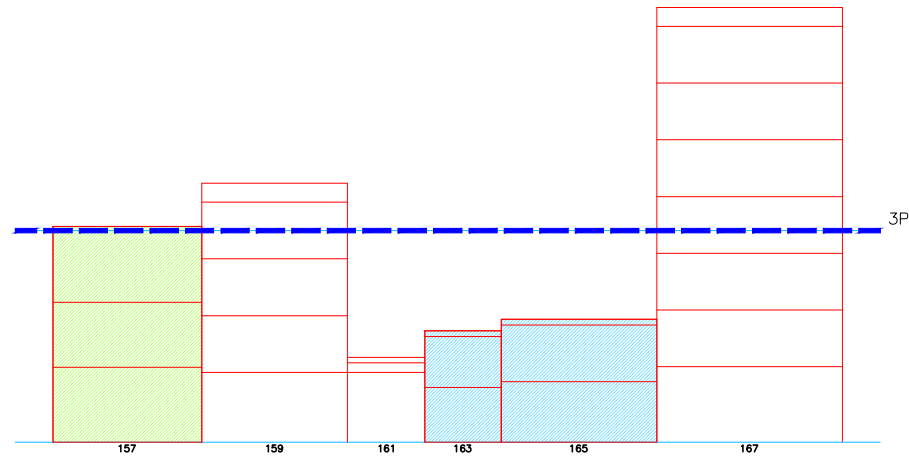


Norte
CARLOS ROS
Nº Policia
Ficha catálogo

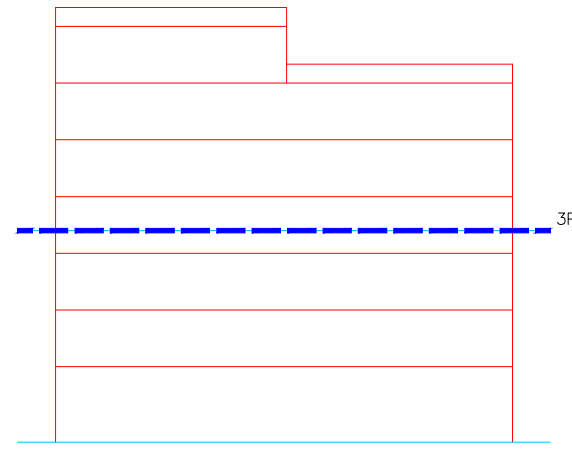


Oeste
BARRACA
Nº Policia
Ficha catálogo






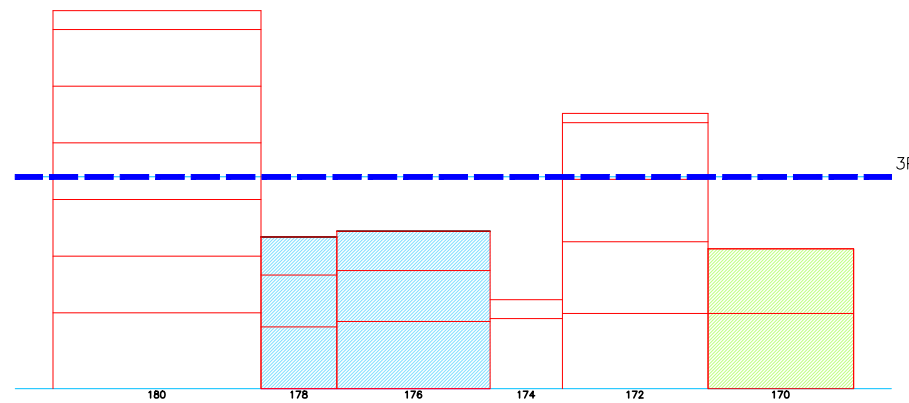


Sur
CURA PLANELLES
Nº Policia
Ficha catálogo

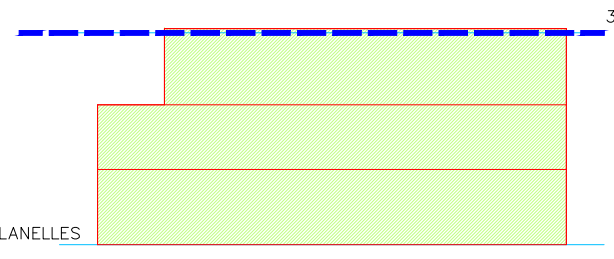

Escala 1/4000





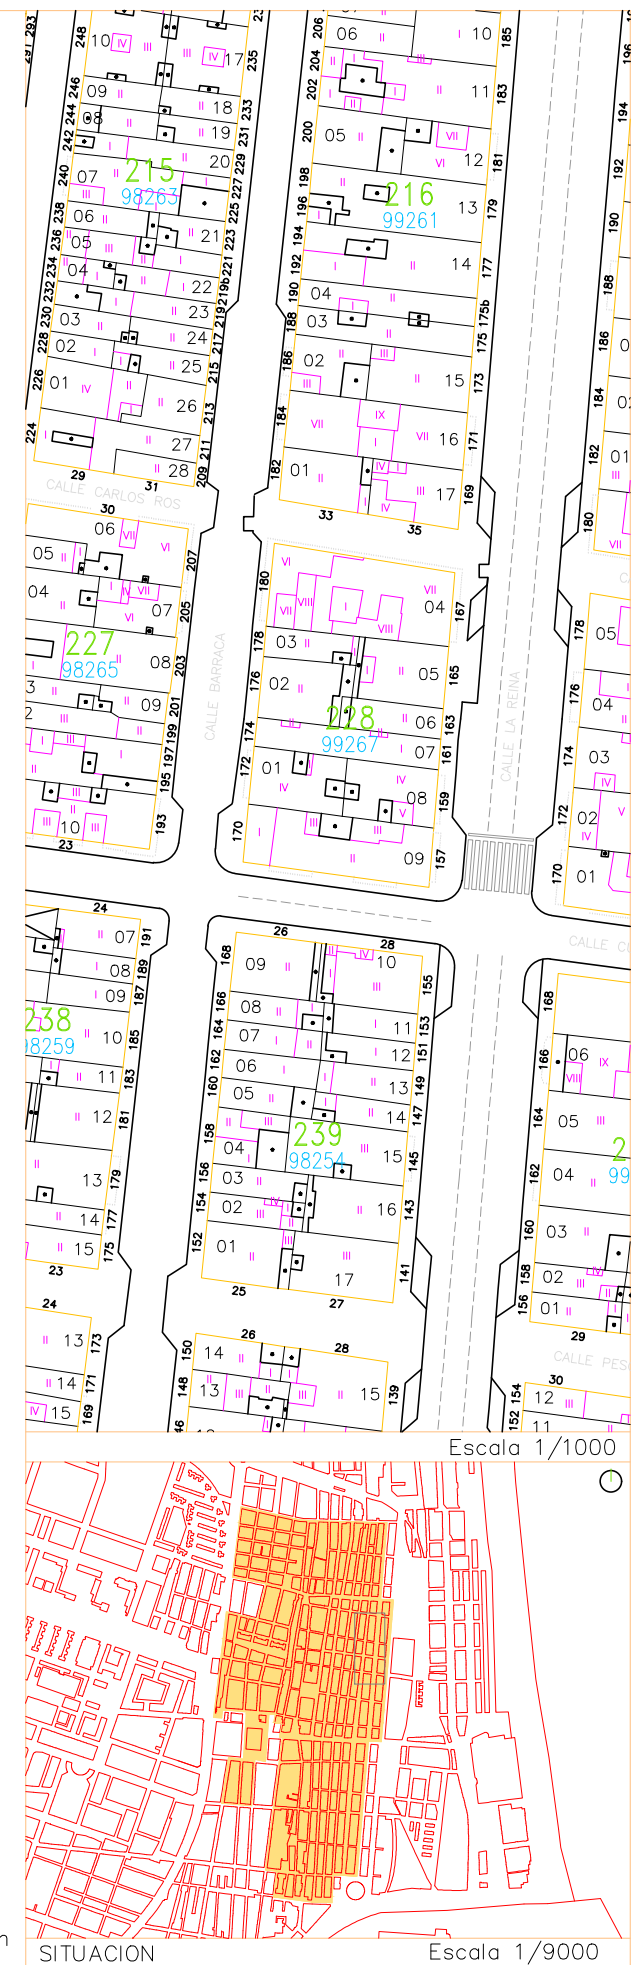


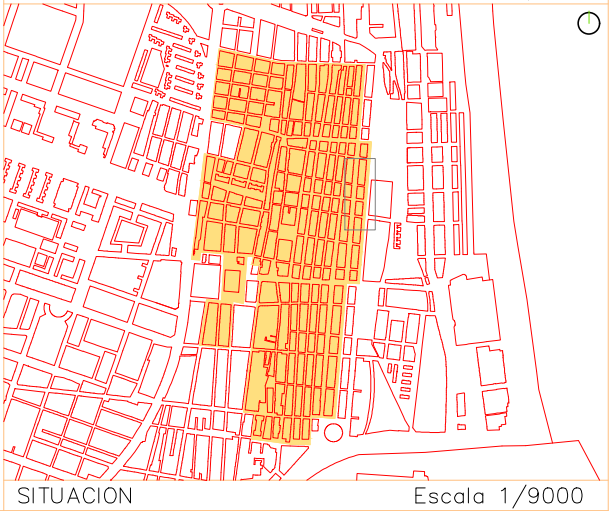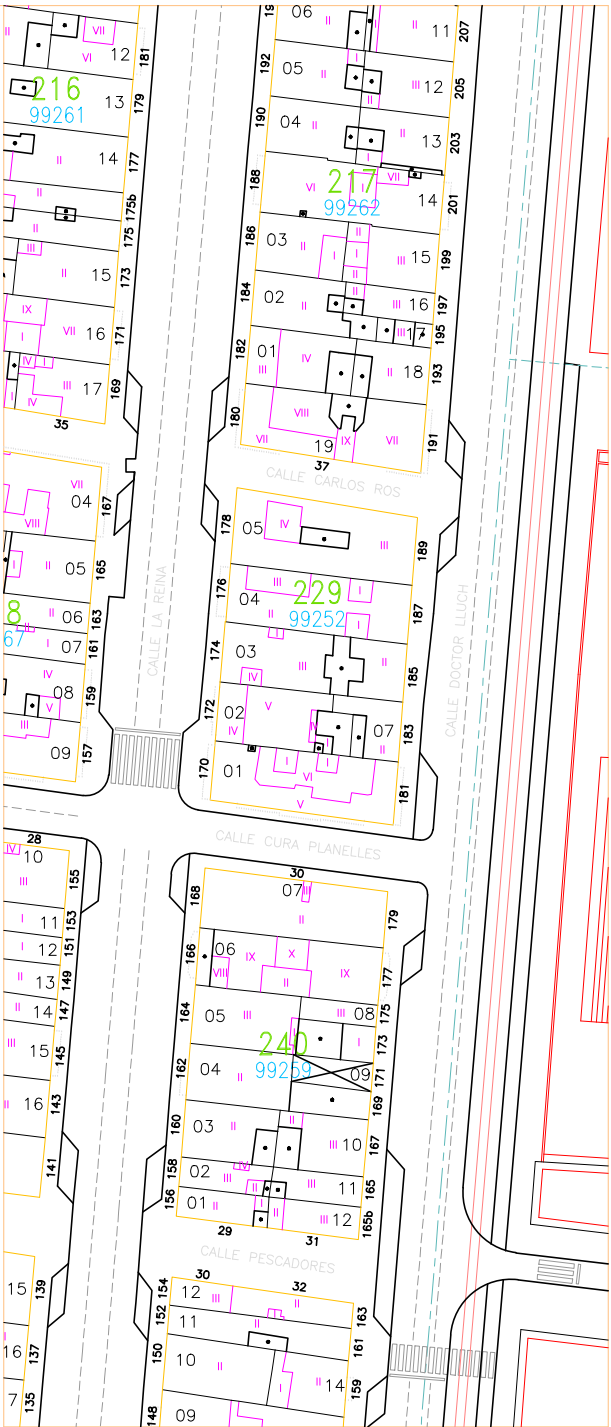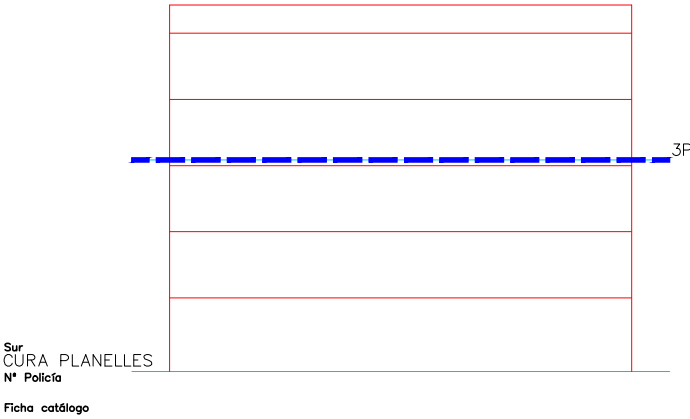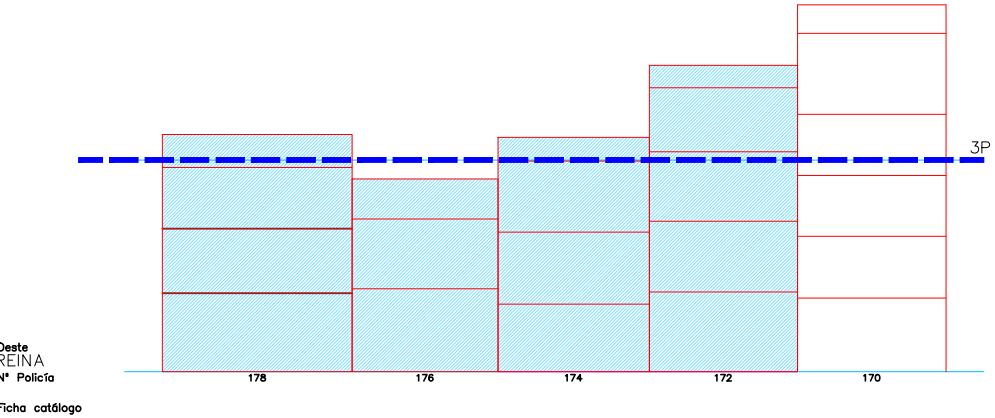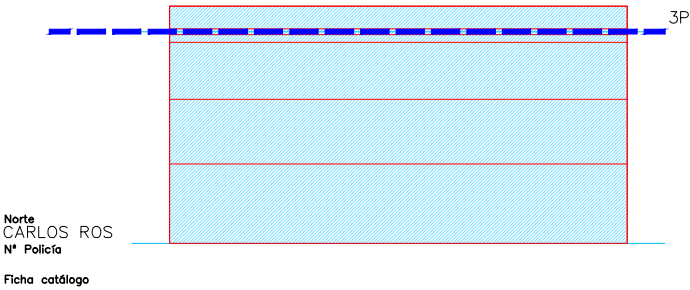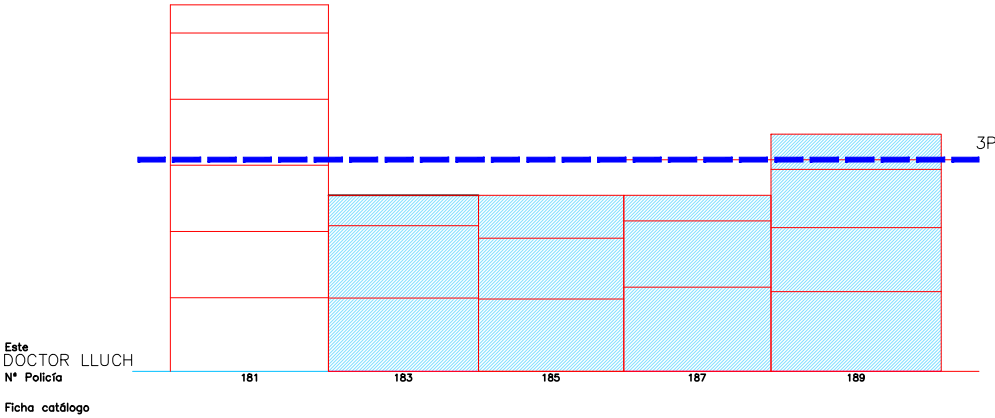

Escala 1/400

01 5 15m



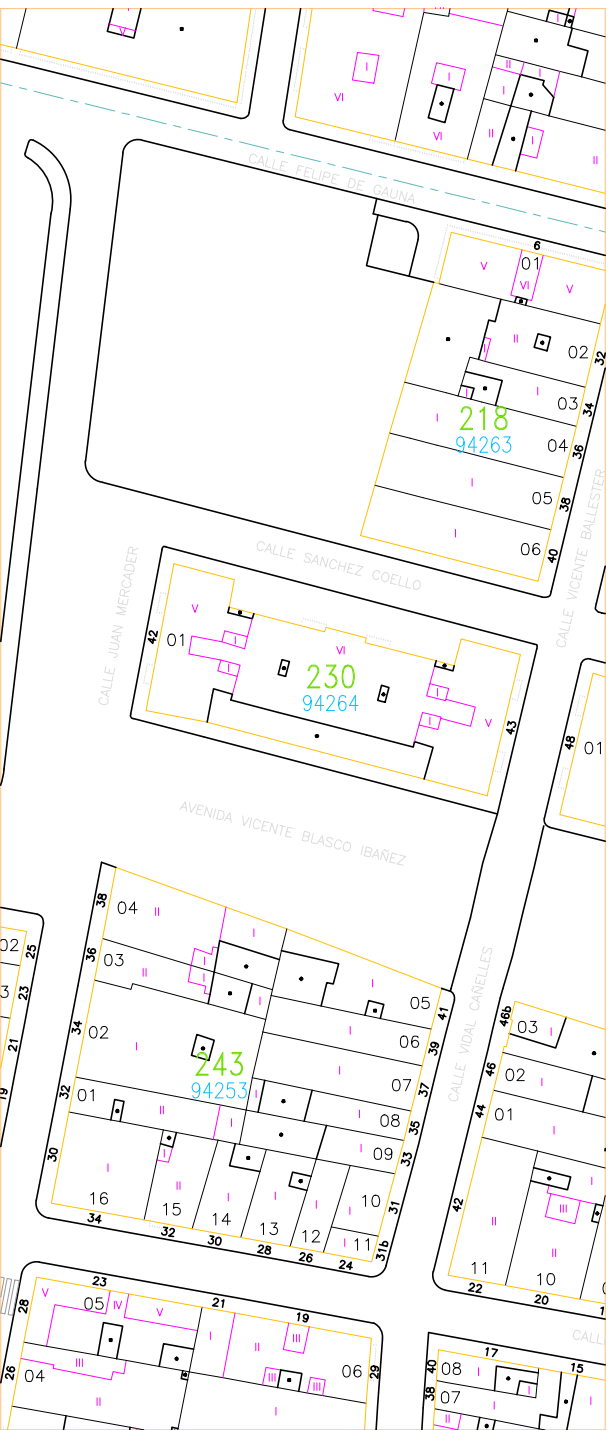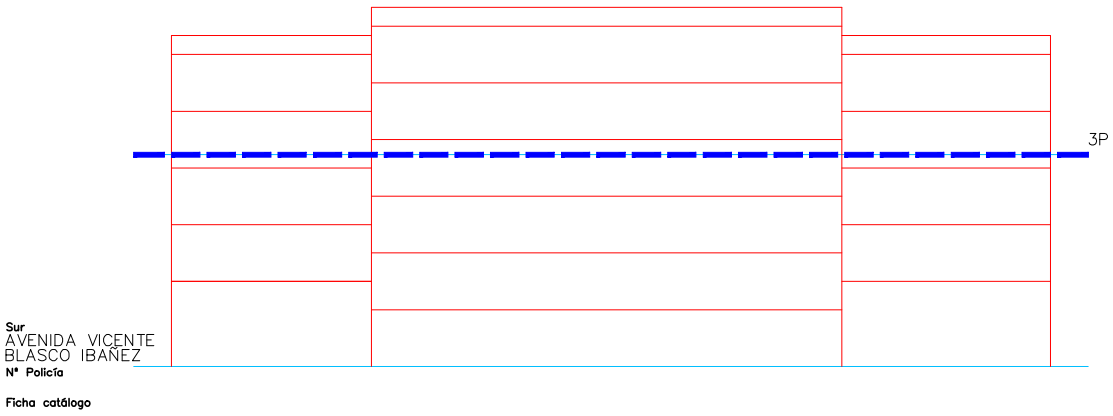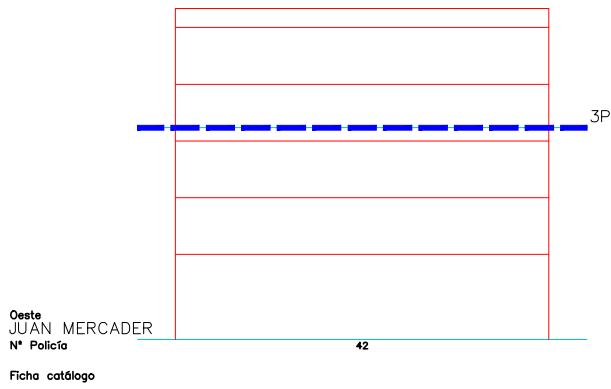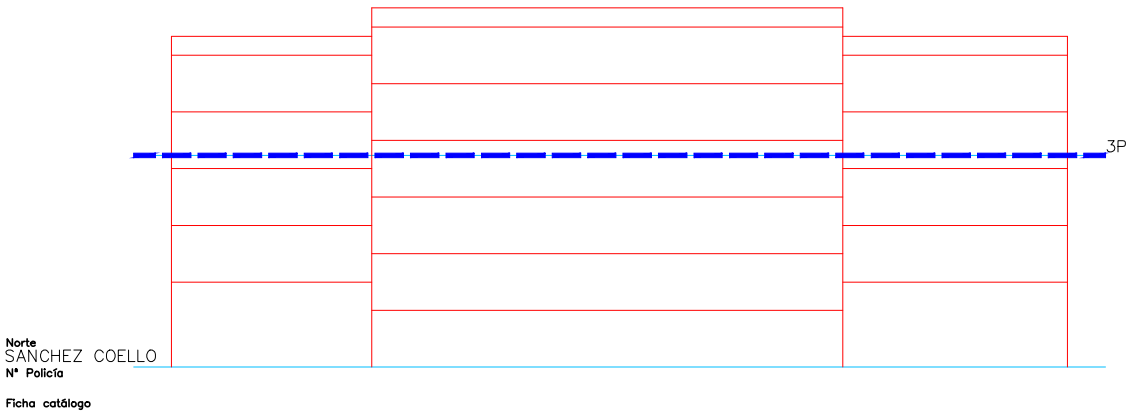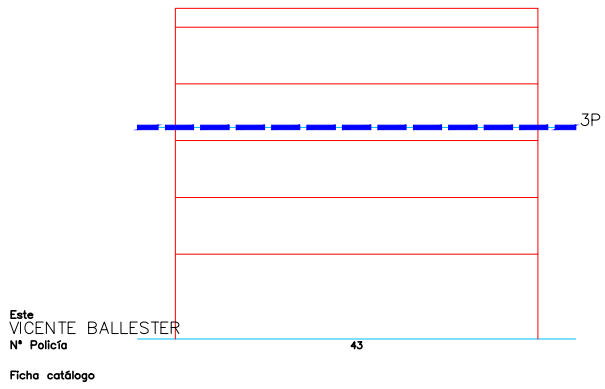

Escala 1/4000 01 5 15m

SITUACION

Escala 1/9000



Este
FRANCISCO EIXIMENIS
Nº Policia
Ficha catálogo

51

Norte
SÁNCHEZ COELLO
Nº Policia
Ficha catálogo

Oeste
VICENTE BALLESTER
Nº Policia
Ficha catálogo

48

Sur
AVENIDA VICENTE
BLASCO IBAÑEZ
Nº Policia
Ficha catálogo

Escala 1/4000

Escala 1/1000

SITUACION

Escala 1/9000



Este
LUIS DESPUIG
Nº Policia
Ficha catálogo

33

Norte
SÁNCHEZ COELLO
Nº Policia
Ficha catálogo

Sur
ÁVENIDA VICENTE BLÁSICO IBÁÑEZ
Nº Policia
Protección
Ficha catálogo
Alturas
Fuera de ordenación

201







Escala 1/400

Escala 1/1000

SITUACION






Escala 1/9000



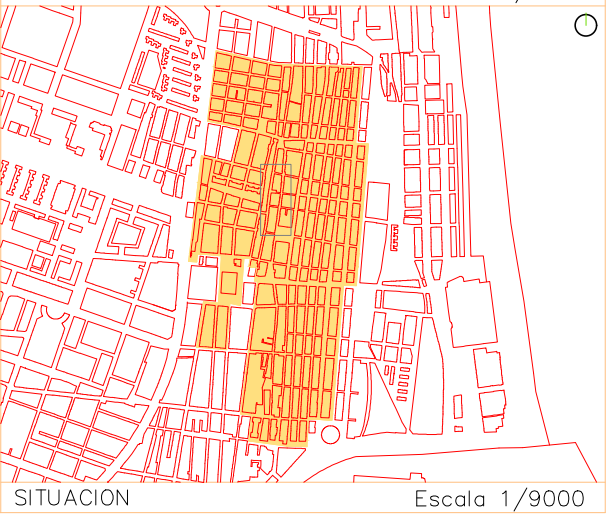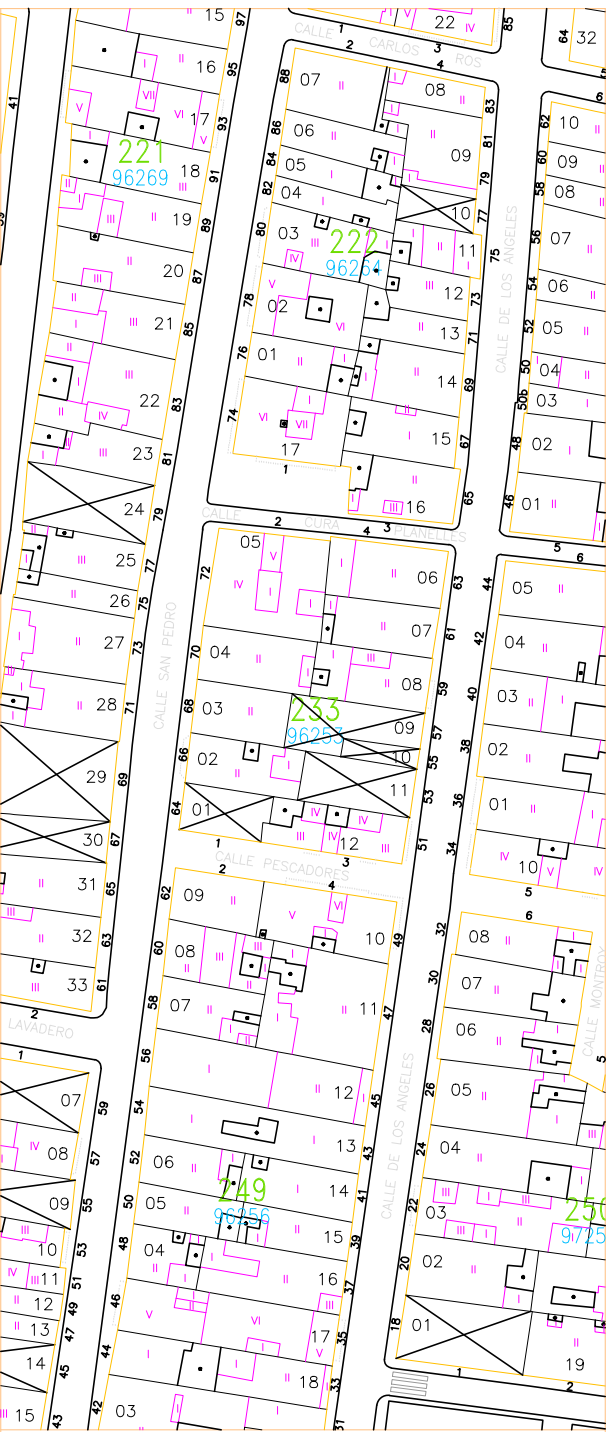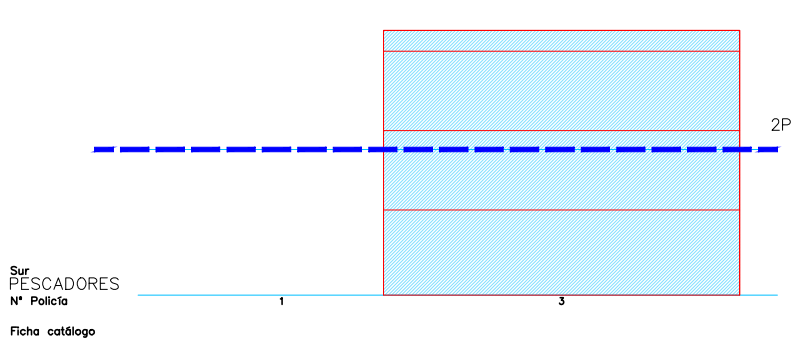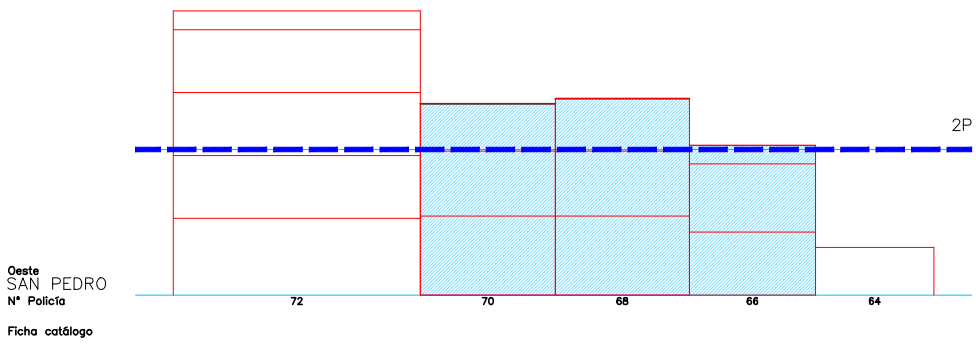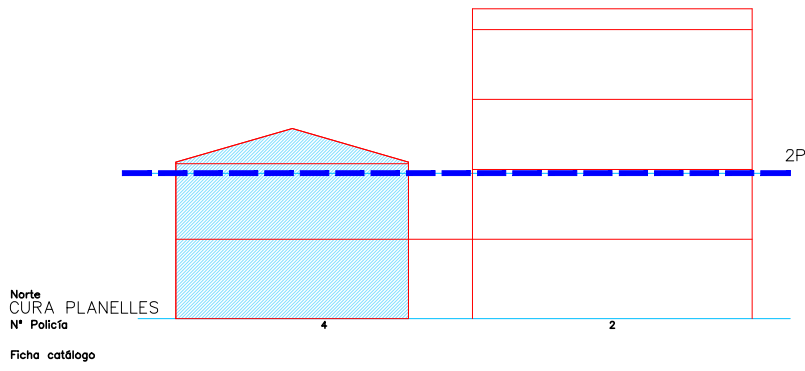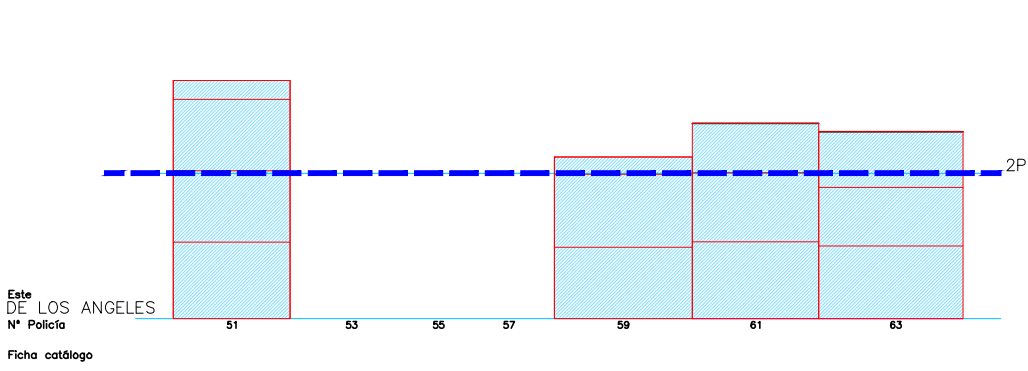

Escala 1/4000 0 5 15m



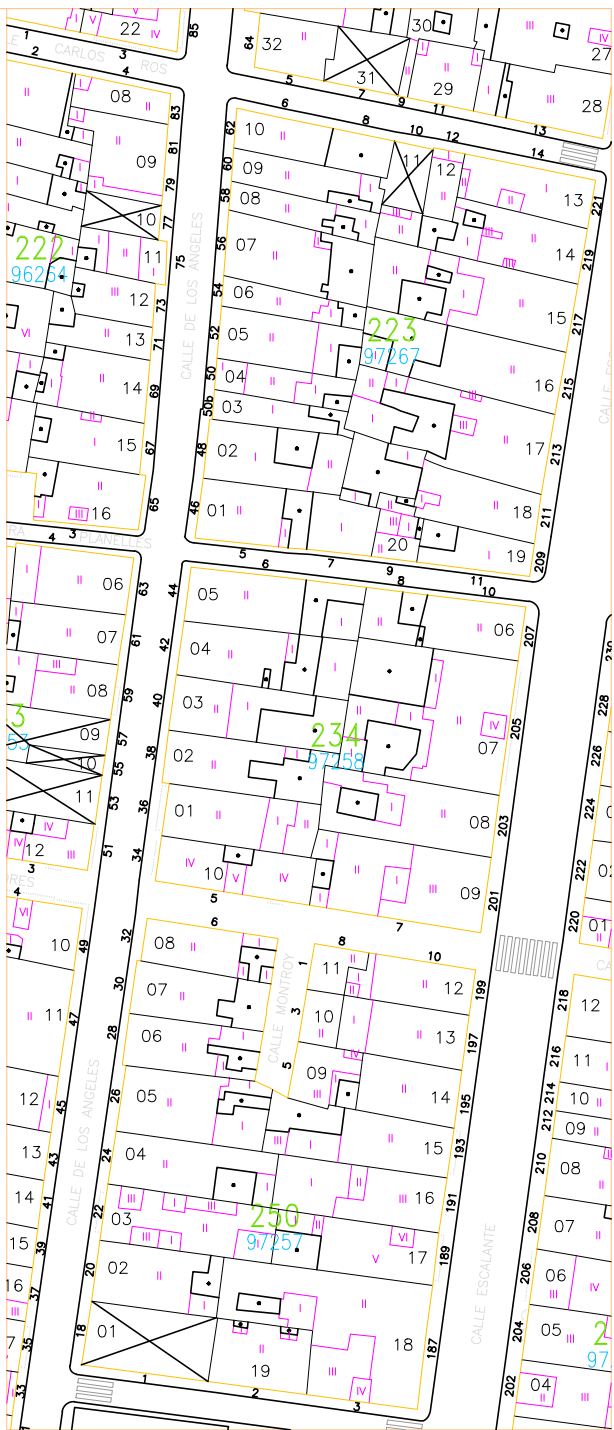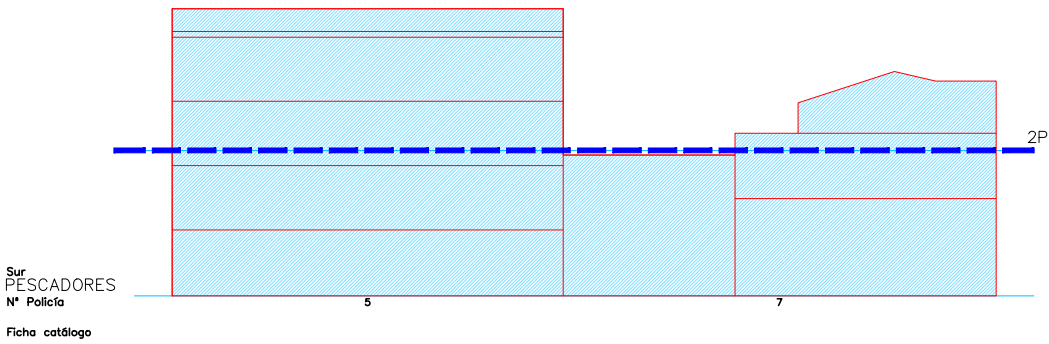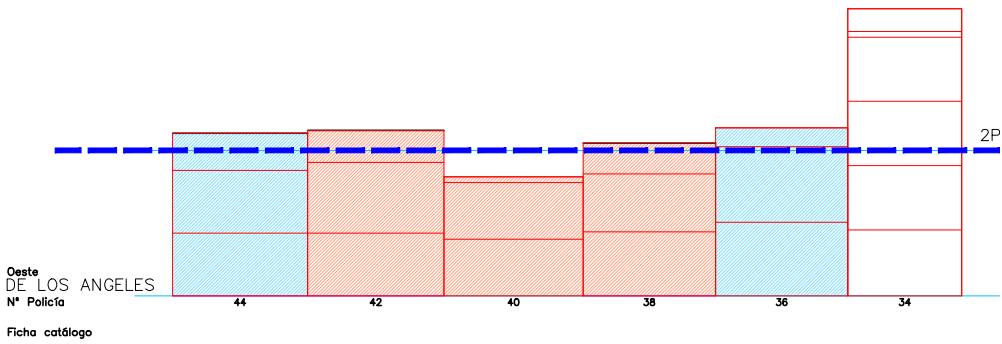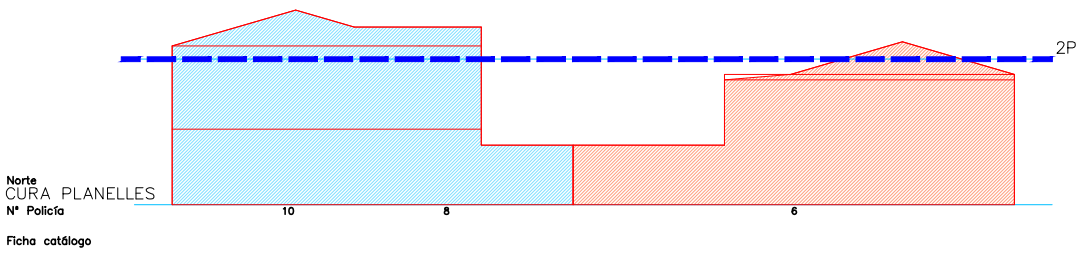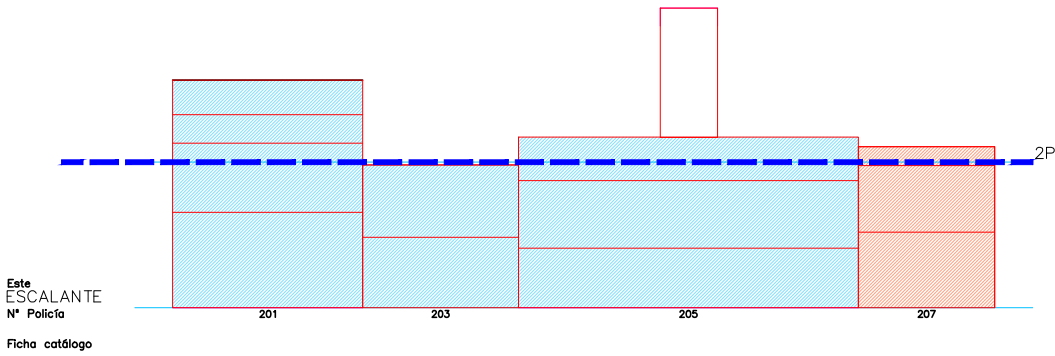






Escala 1/1000

Escala 1/4000 1 5 15m

SITUACION

Escala 1/9000



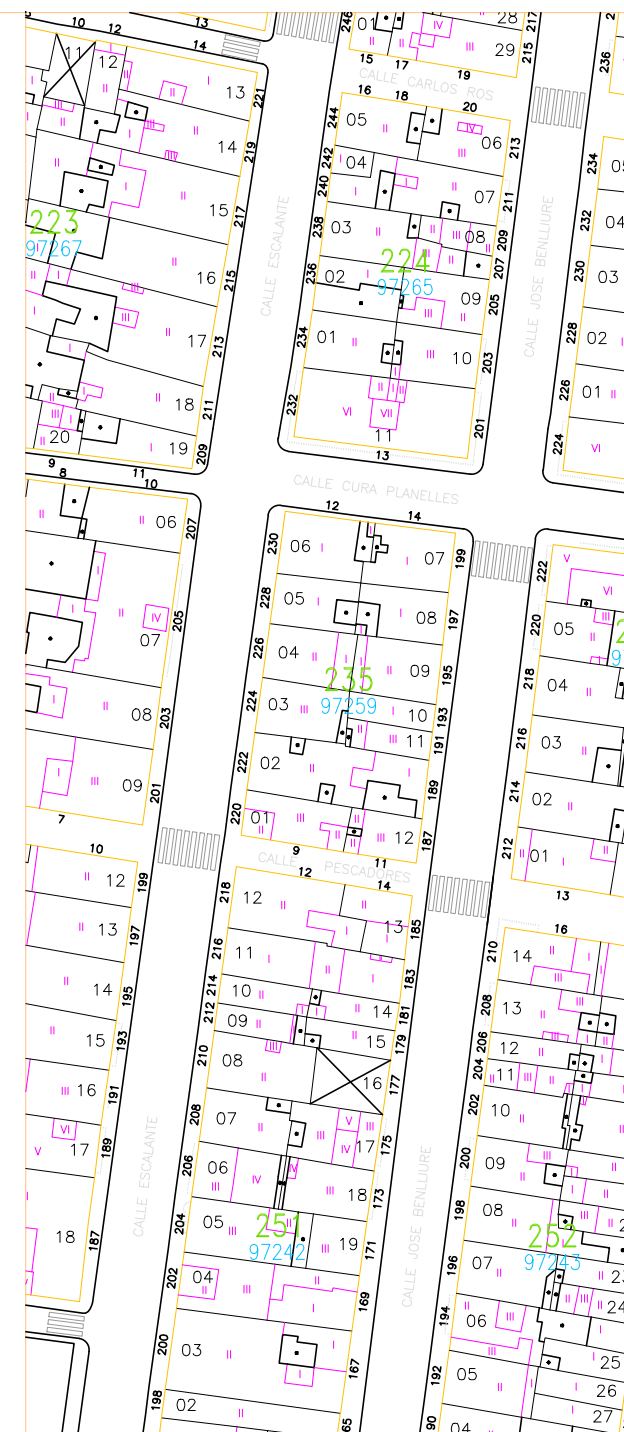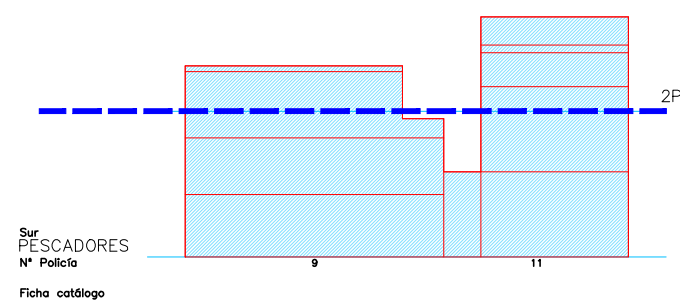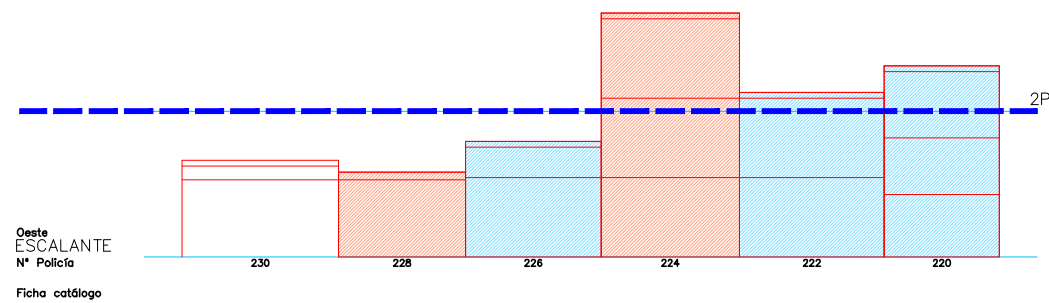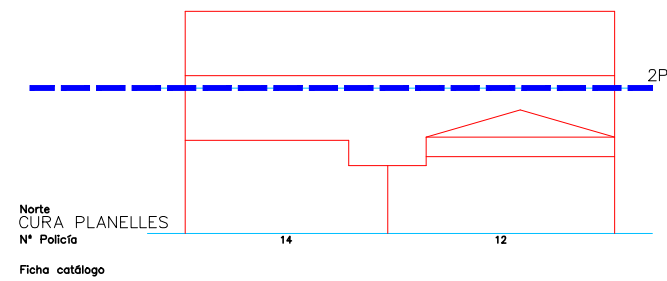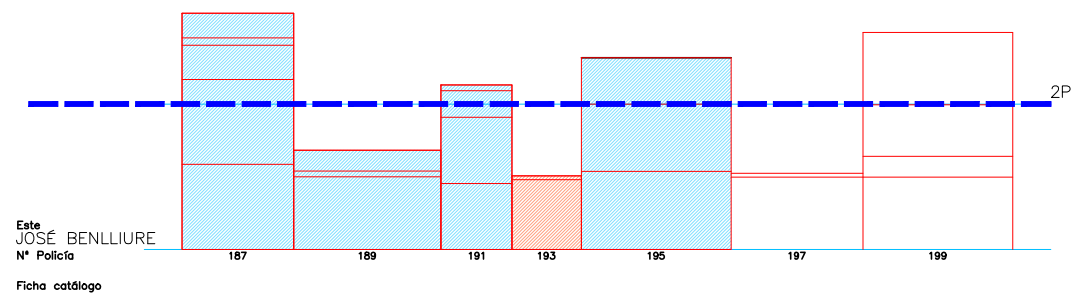

Escala 1/1000


Escala 1/400 01 5 15m

SITUACION


Escala 1/9000




Este
PROGRESO
Nº Policia
Ficha catálogo

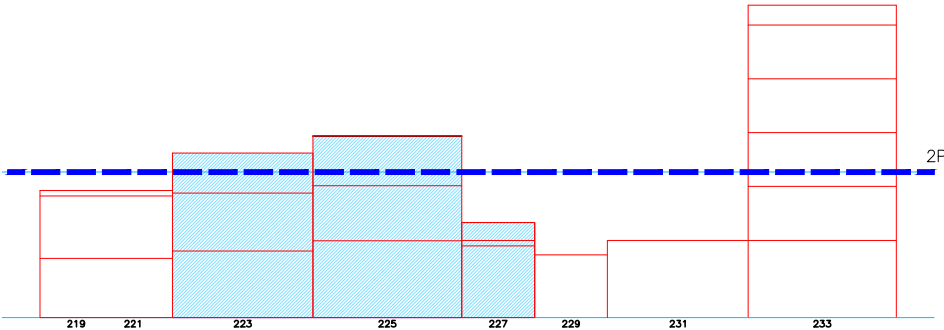


Oeste
JOSE BENLLIURE
Nº Policia
Ficha catálogo

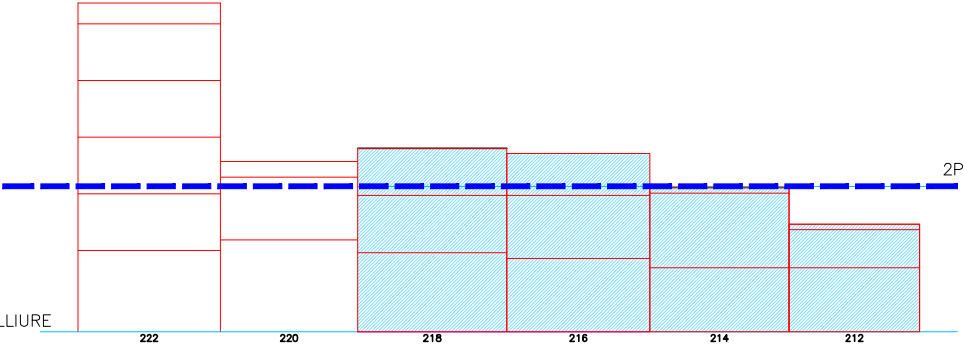



Norte
CURA PLANELLES
Nº Policia
Ficha catálogo






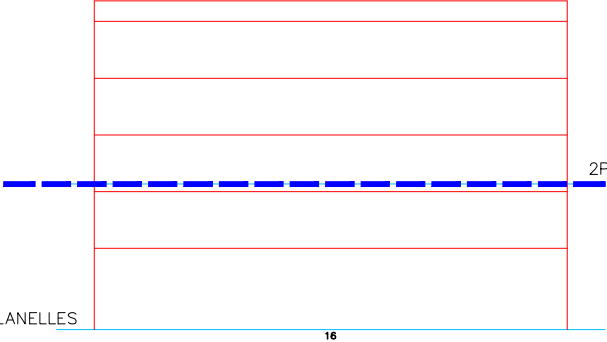


Sur
PESCADORES
Nº Policia
Ficha catálogo

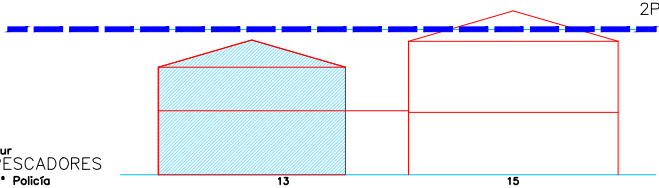






Escala 1/4000 01 5 15m

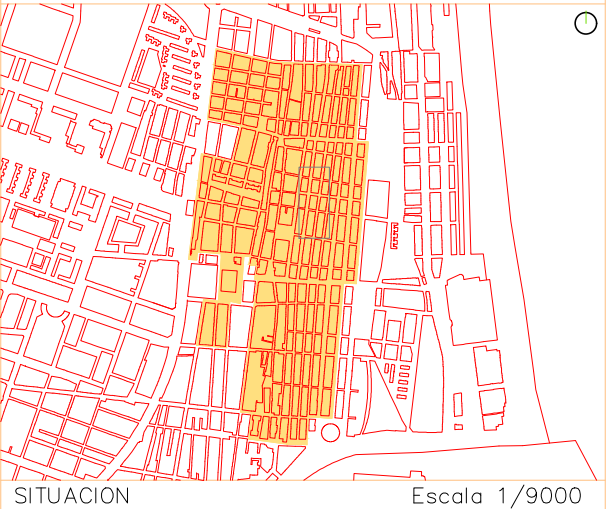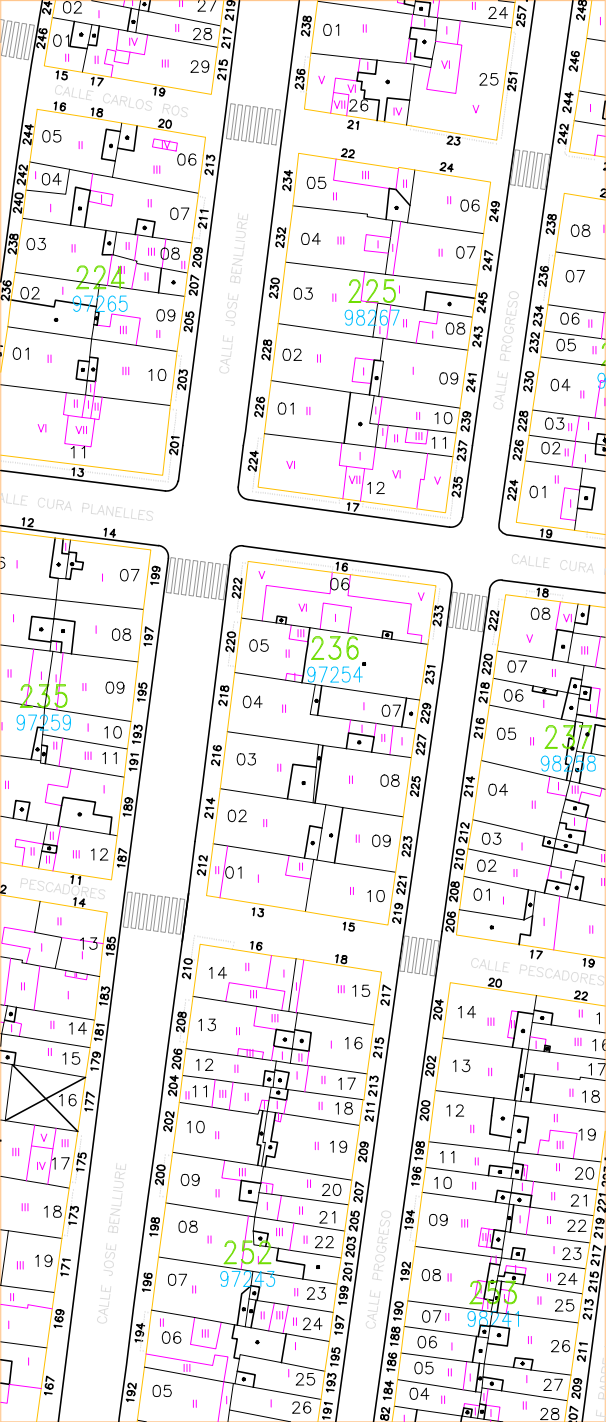

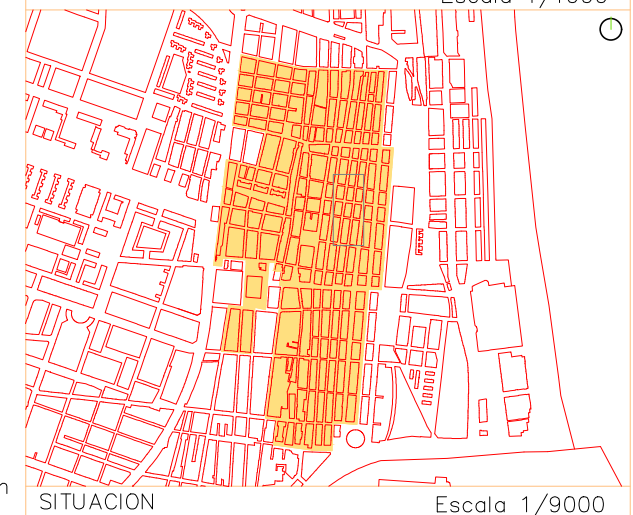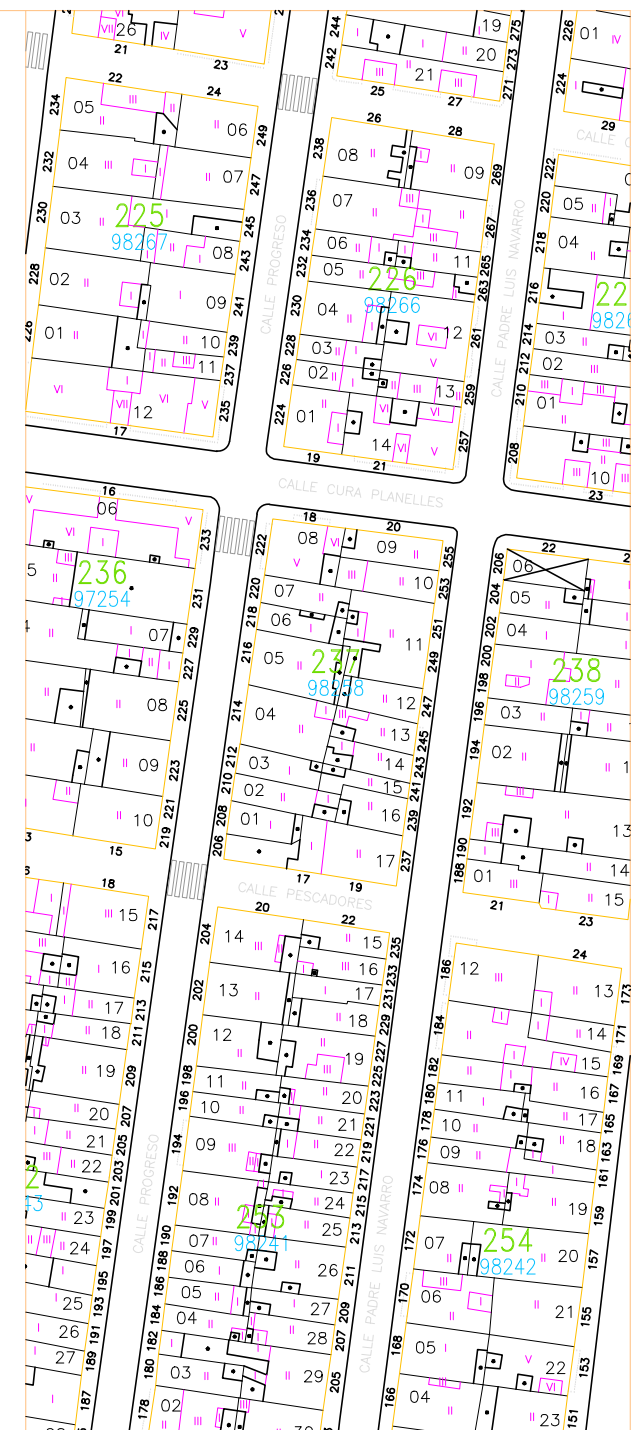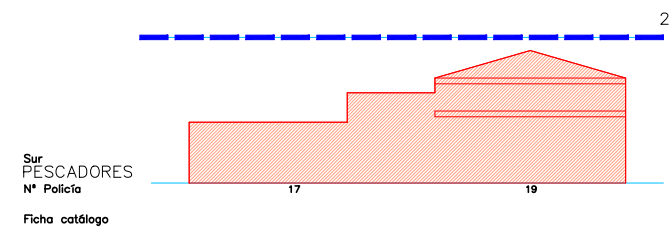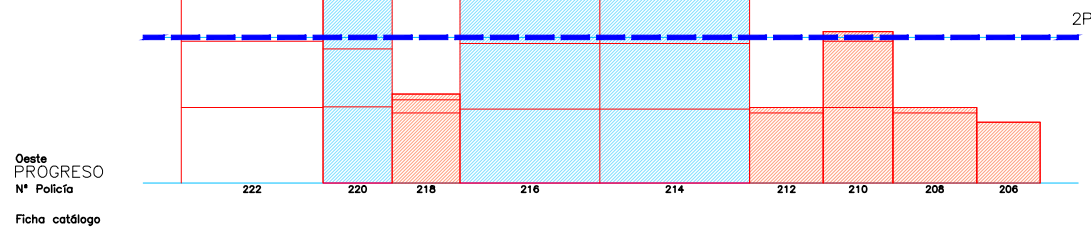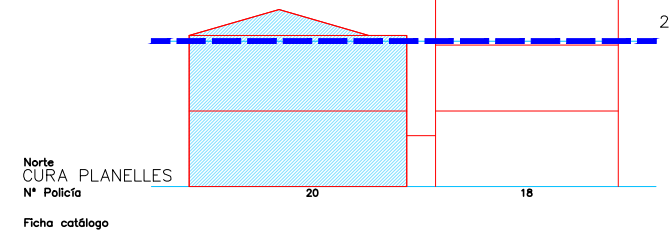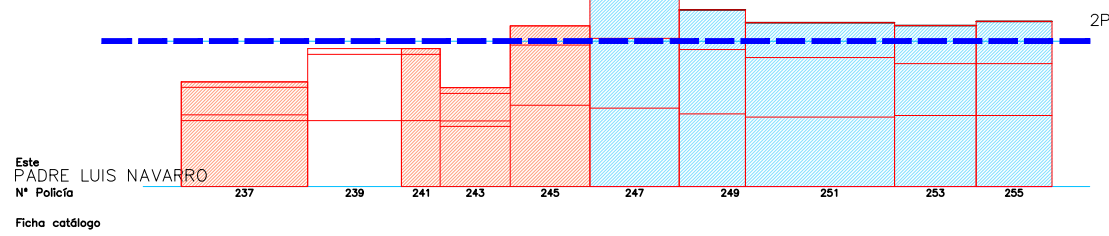

Escala 1/4000 01 5 15m



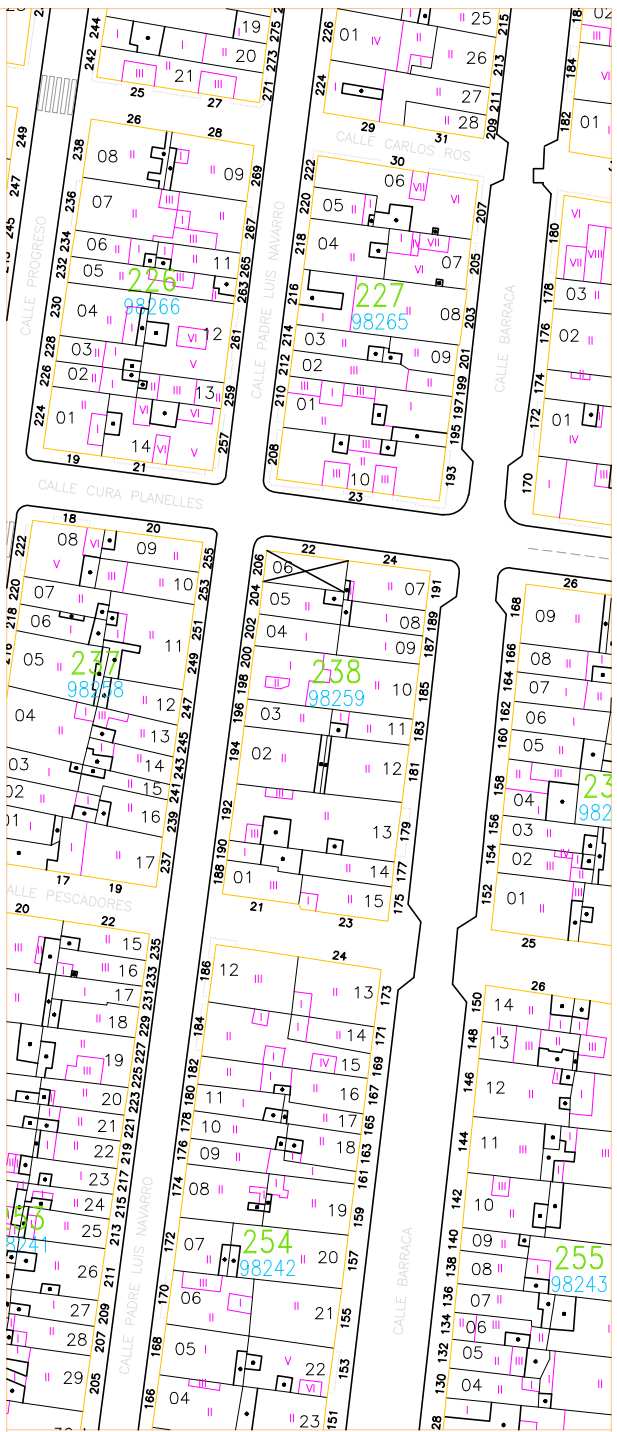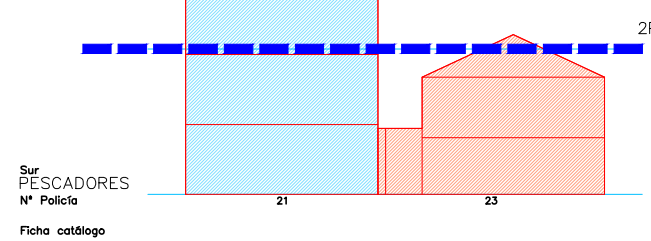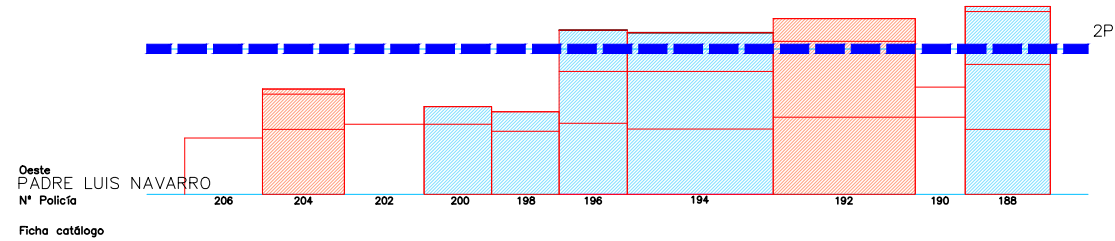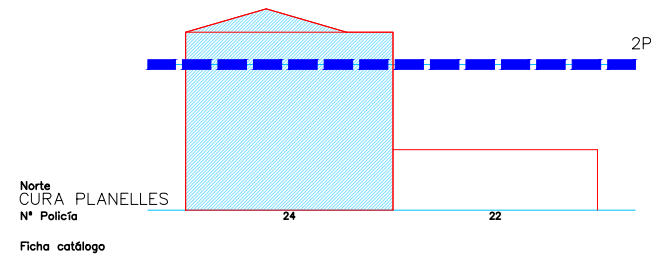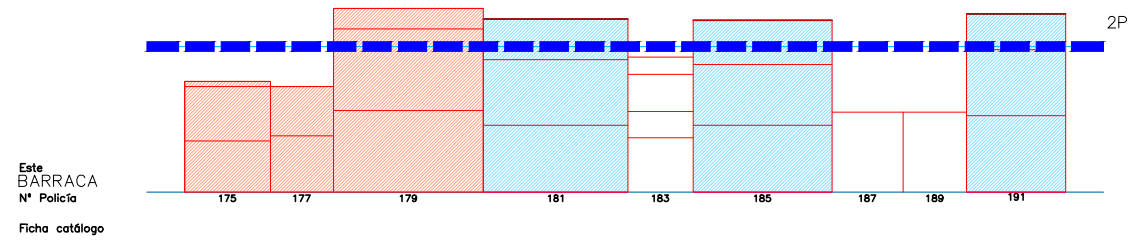


Escala 1/400

SITUACION


Escala 1/9000




Este
REINA
Nº Policia
Ficha catálogo

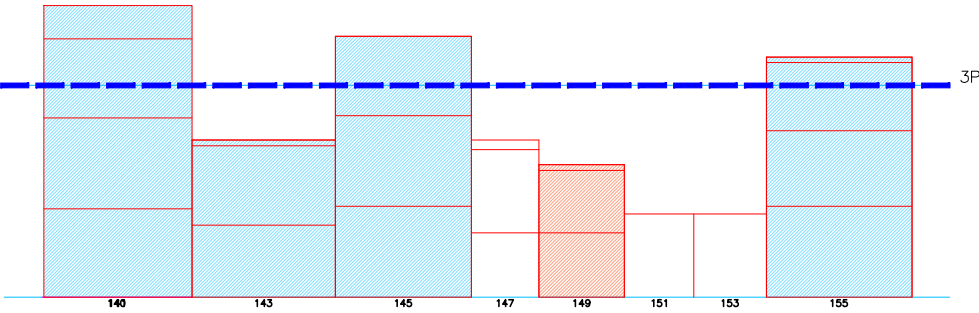



Norte
CURA PLANELLES
Nº Policia
Ficha catálogo

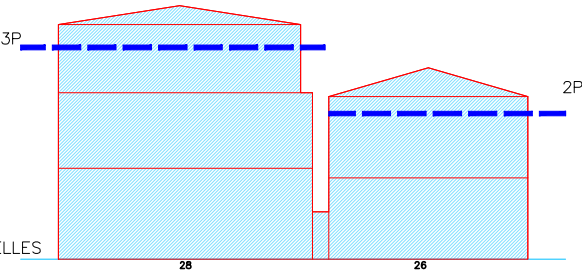

Oeste
BARRACA
Nº Policia
Ficha catálogo

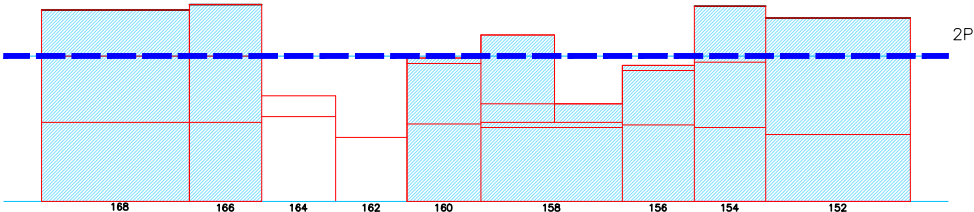

Sur
PESCADORES
Nº Policia
Ficha catálogo

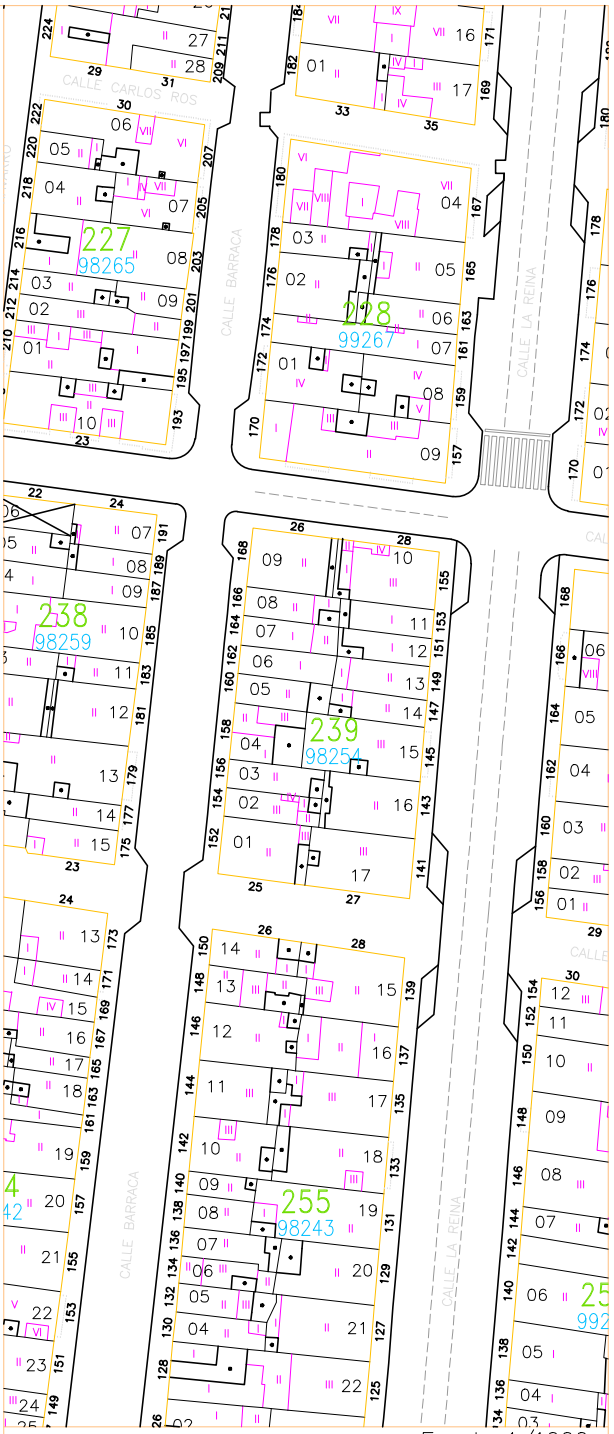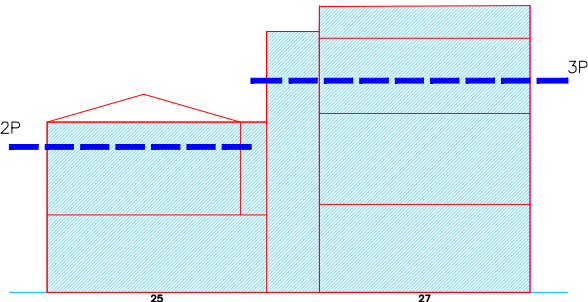






Escala 1/1000

Escala 1/400

SITUACION

Escala 1/9000



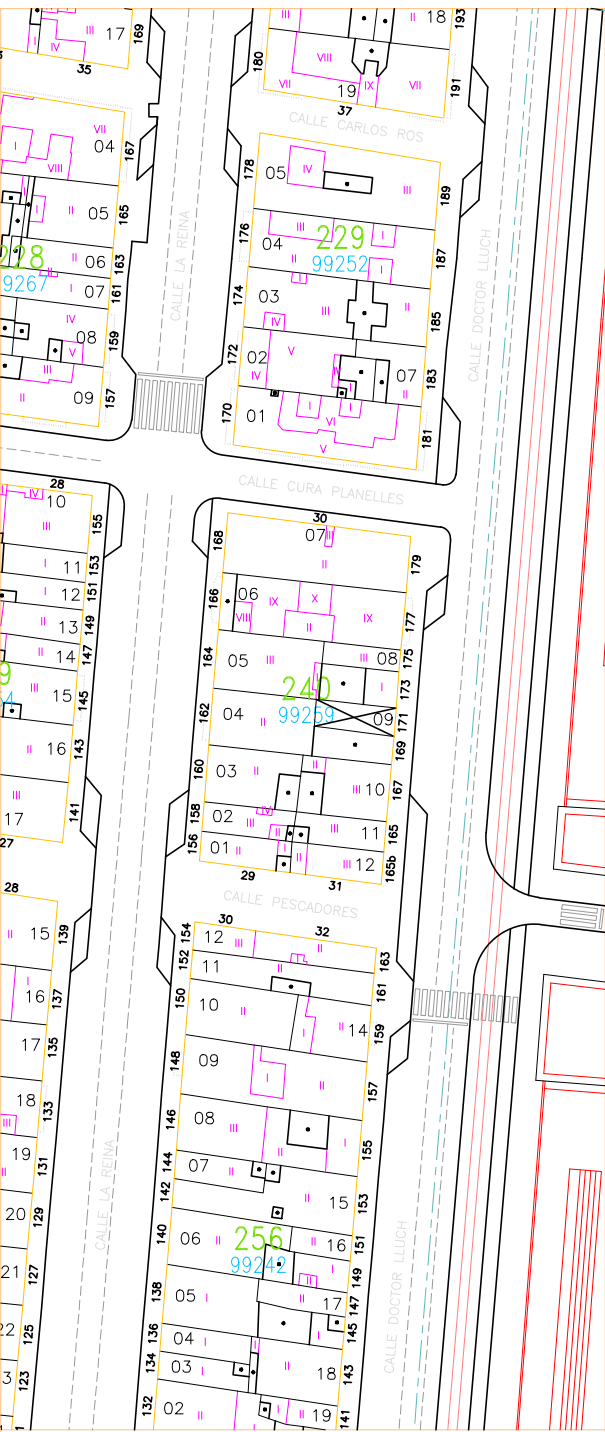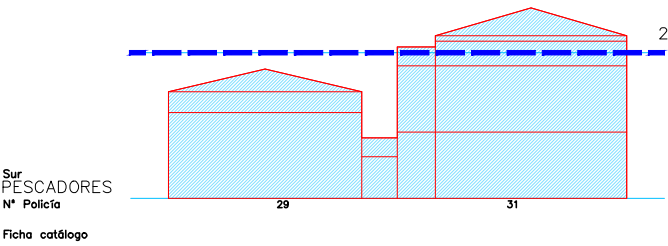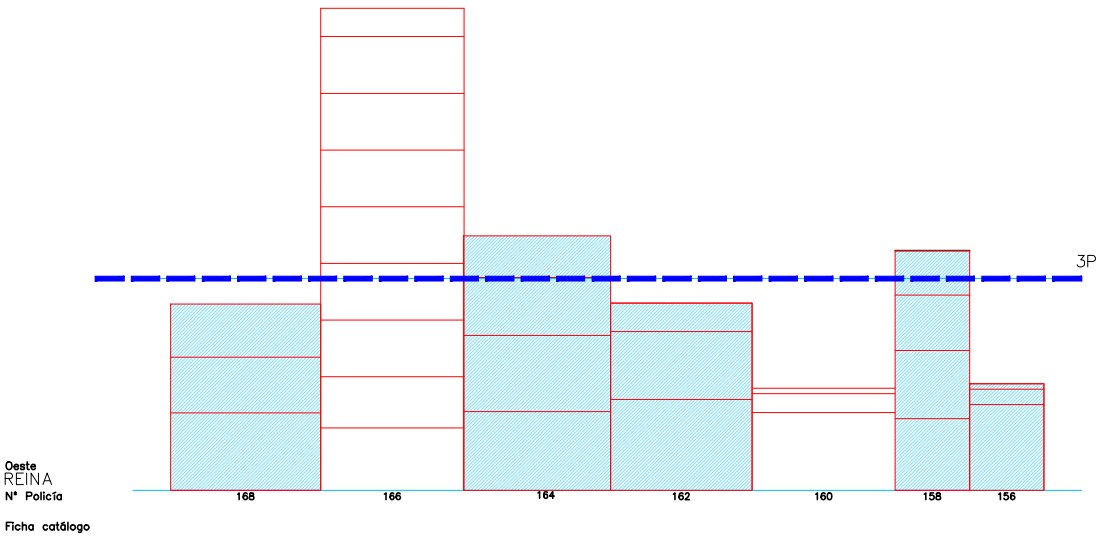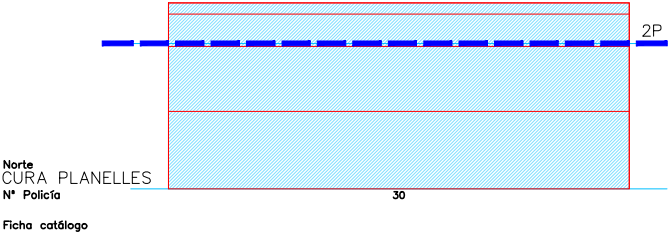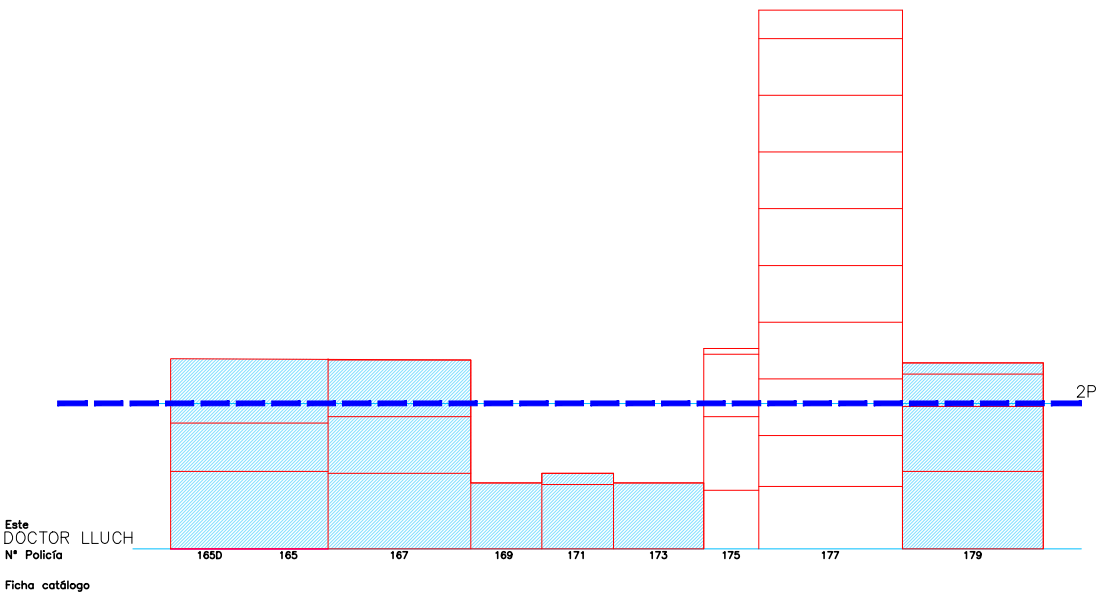

Escala 1/1000





Escala 1/4000

01 5 15m

SITUACION

Escala 1/9000





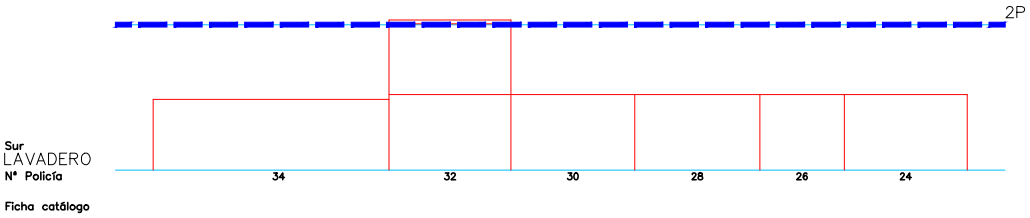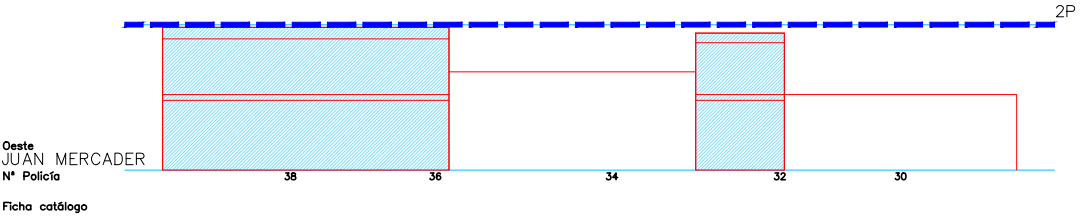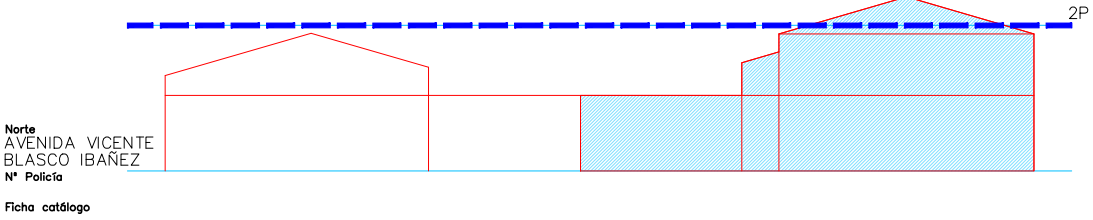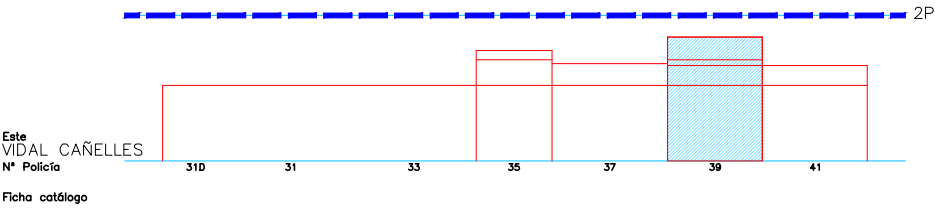

Escala 1/400



SITUACION
Escala 1/9000







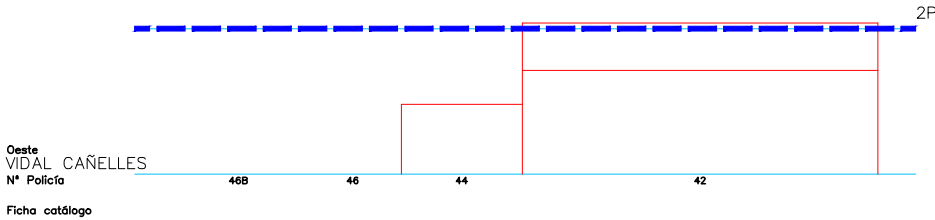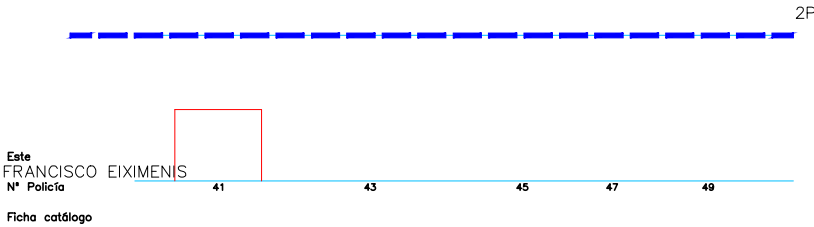

Escala 1/400

0 5 15m

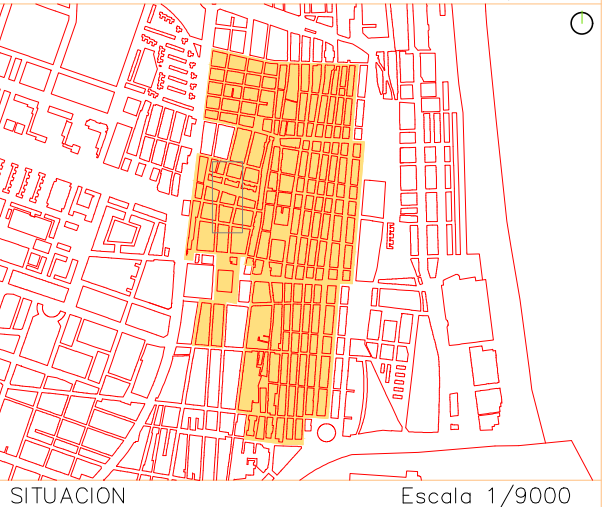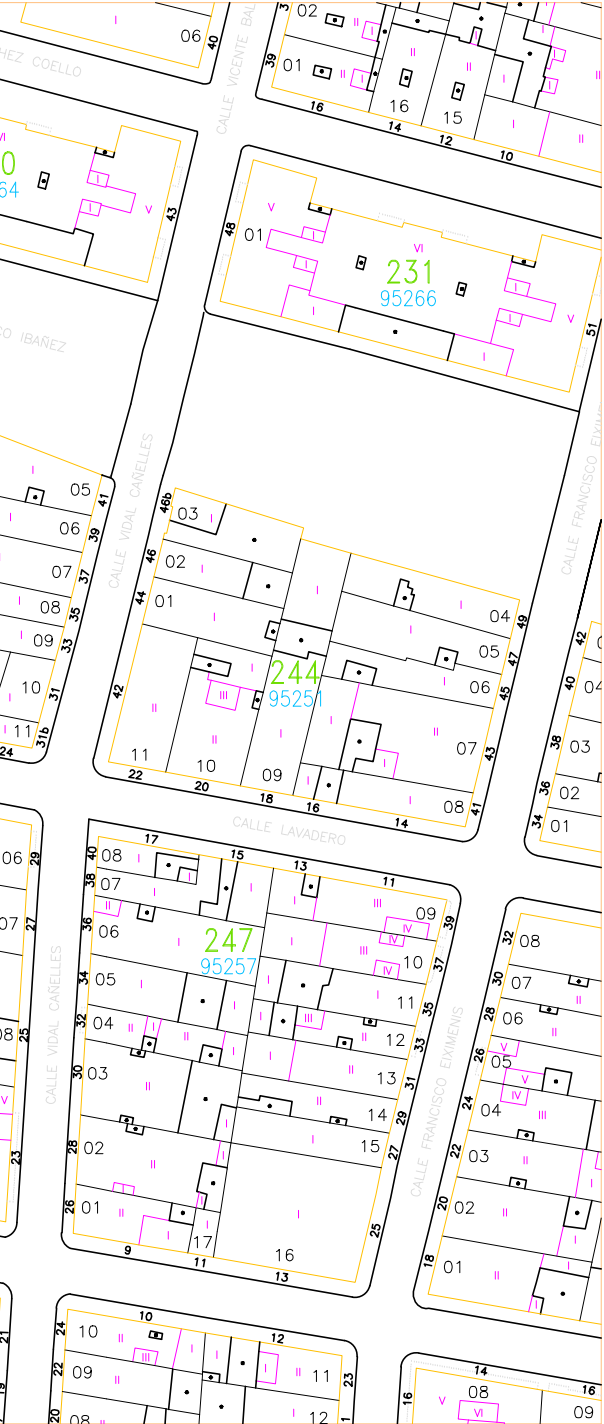

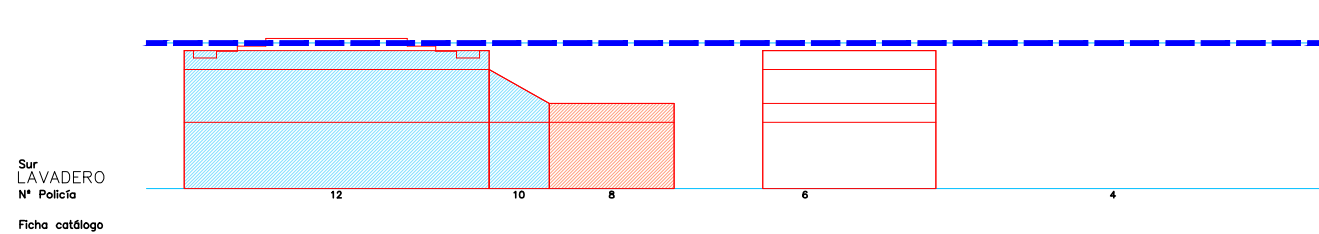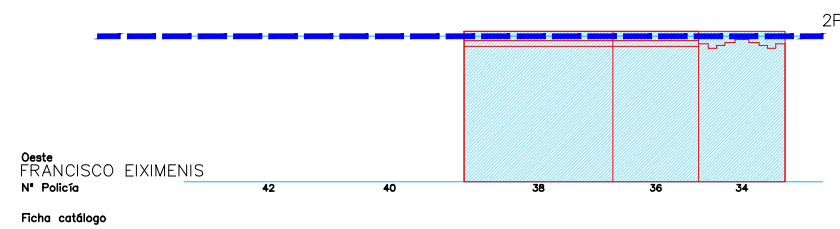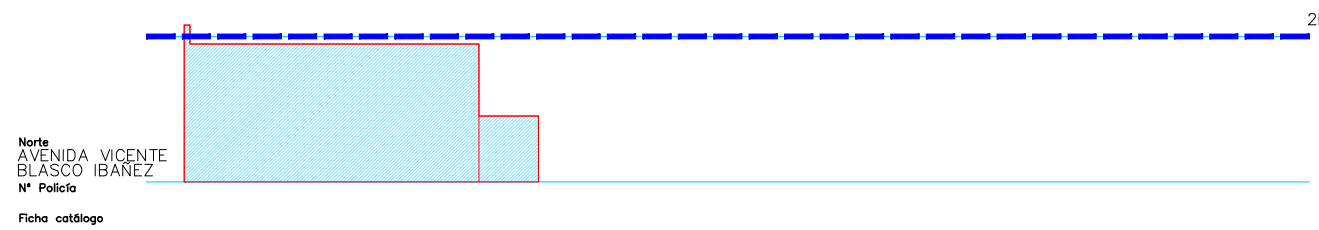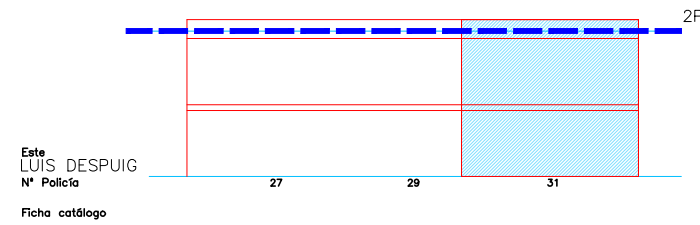

Escala 1/400

Escala 1/1000




SITUACION

Escala 1/9000



PEC CABANYAL MAYO 2020
ALTURA REGULADORA

MANZANA 246



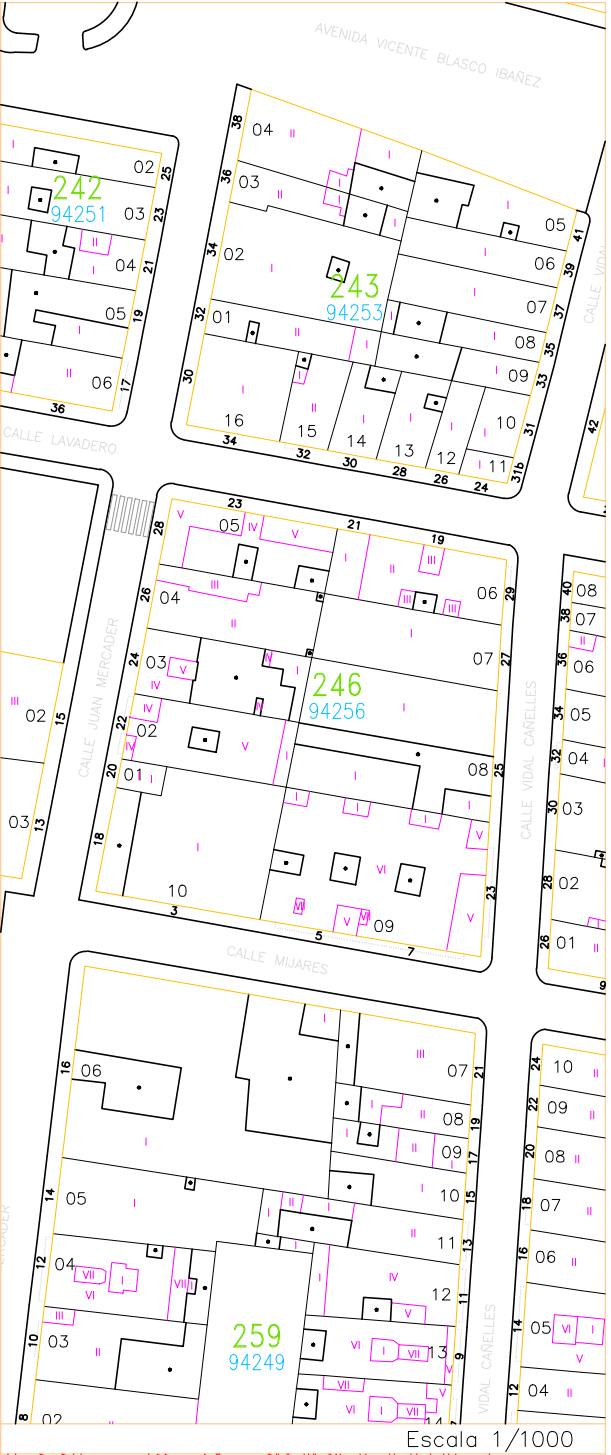
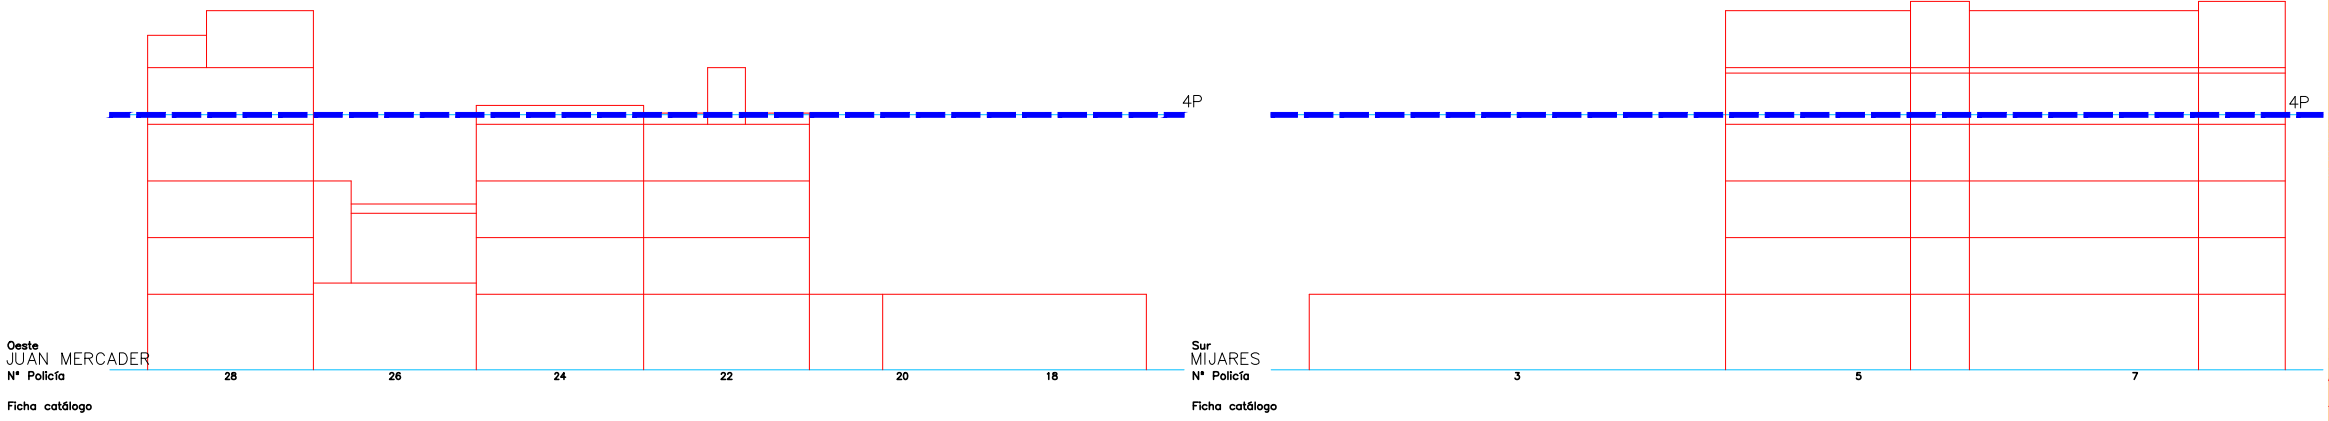
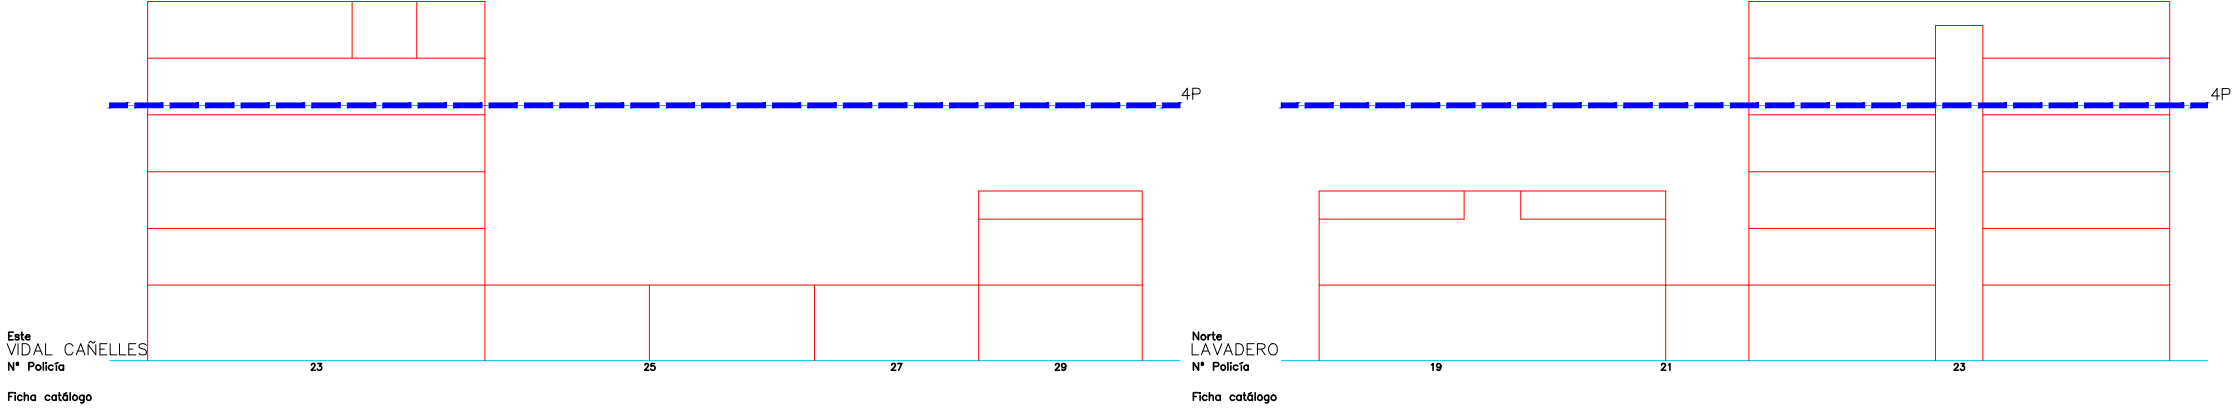


Escala 1/400

SITUACION






Escala 1/9000



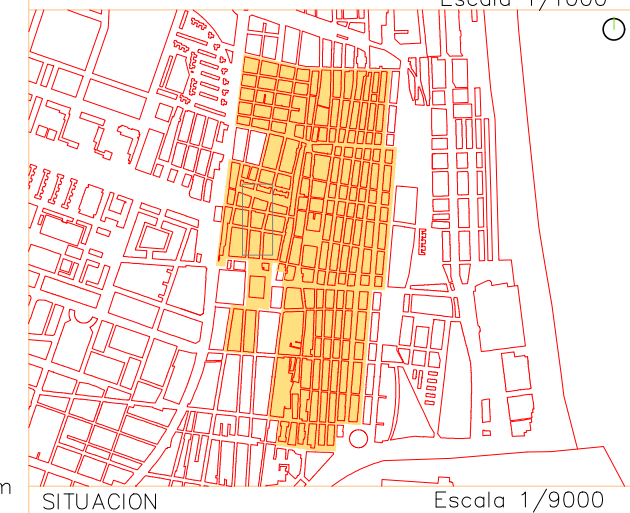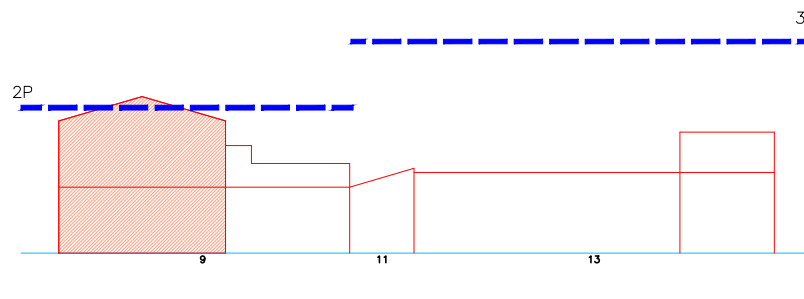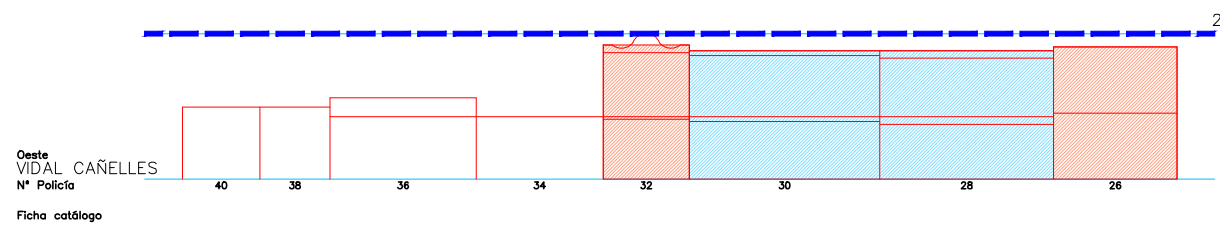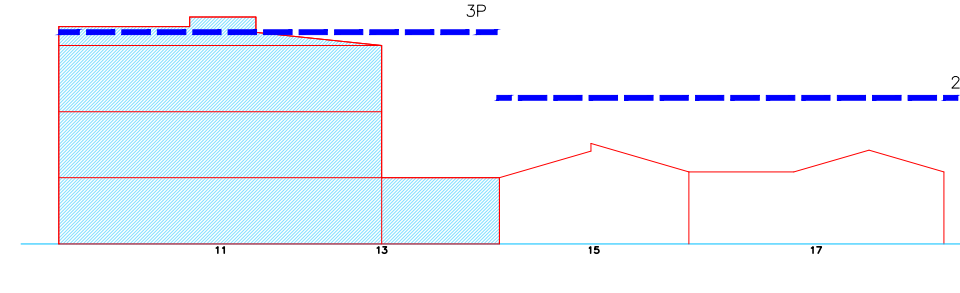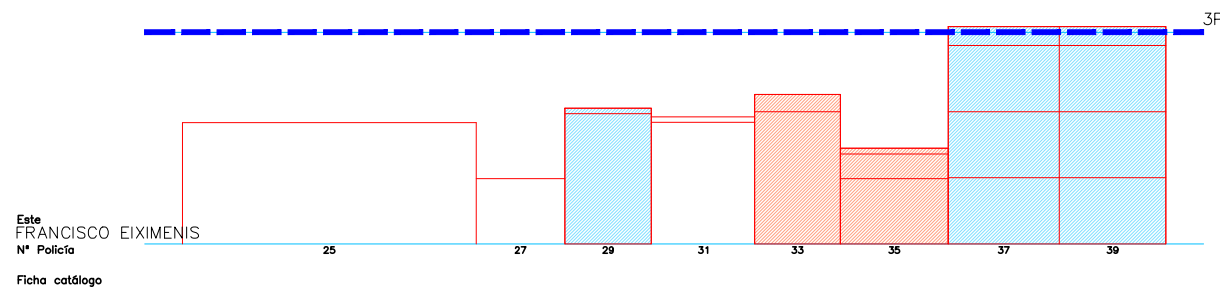





Escala 1/400 0 1 5 15m



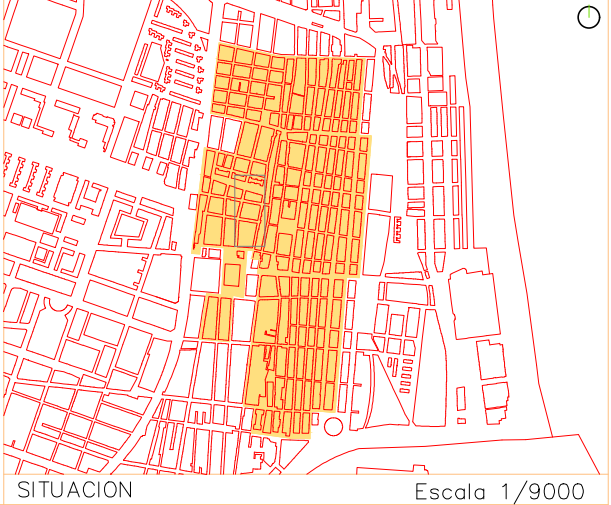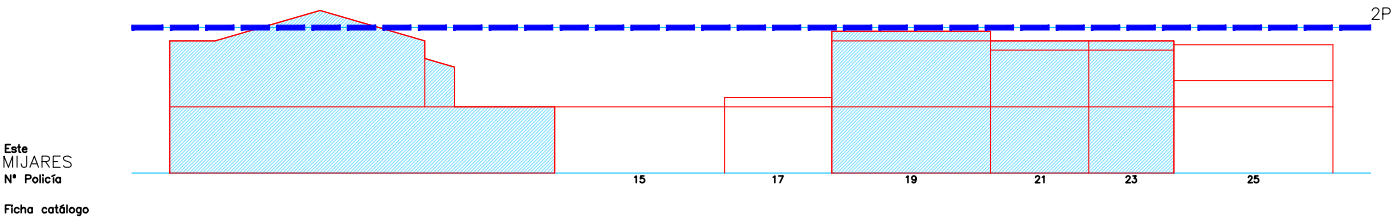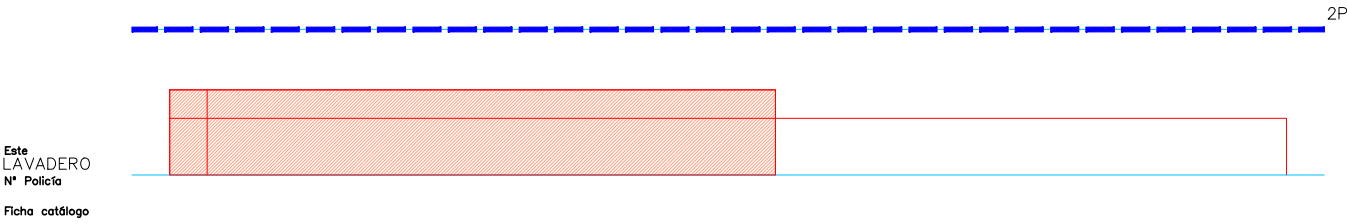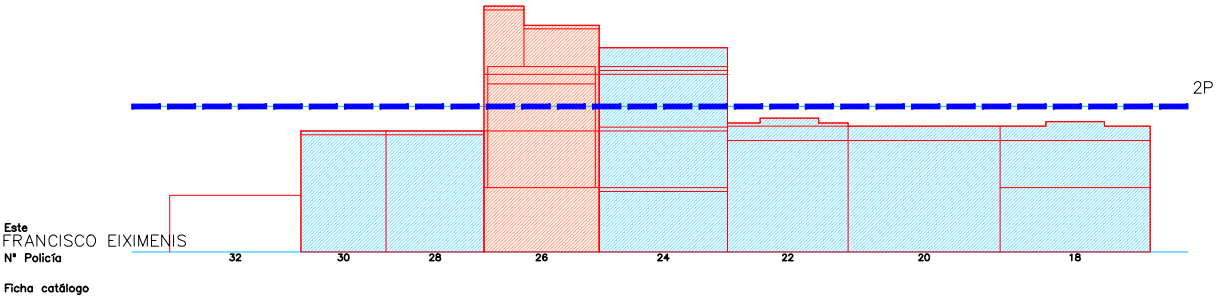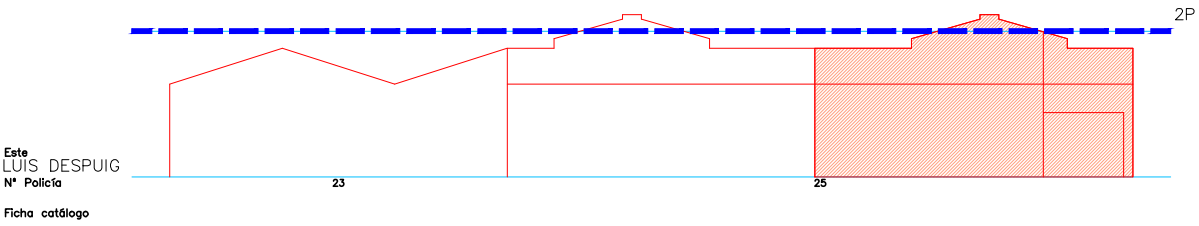


Escala 1/4000




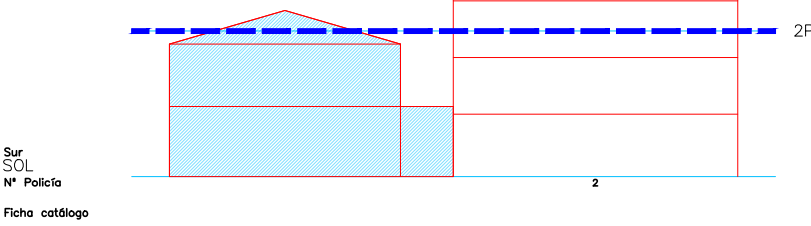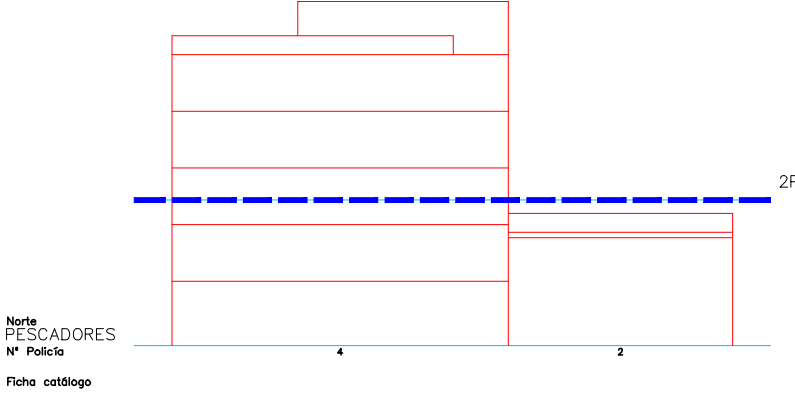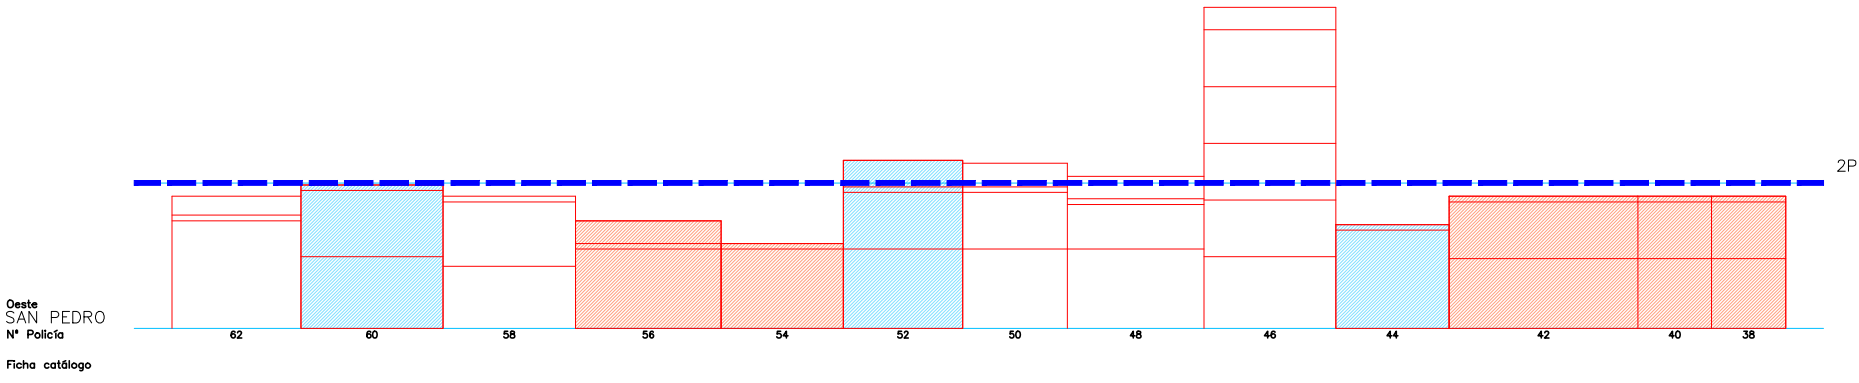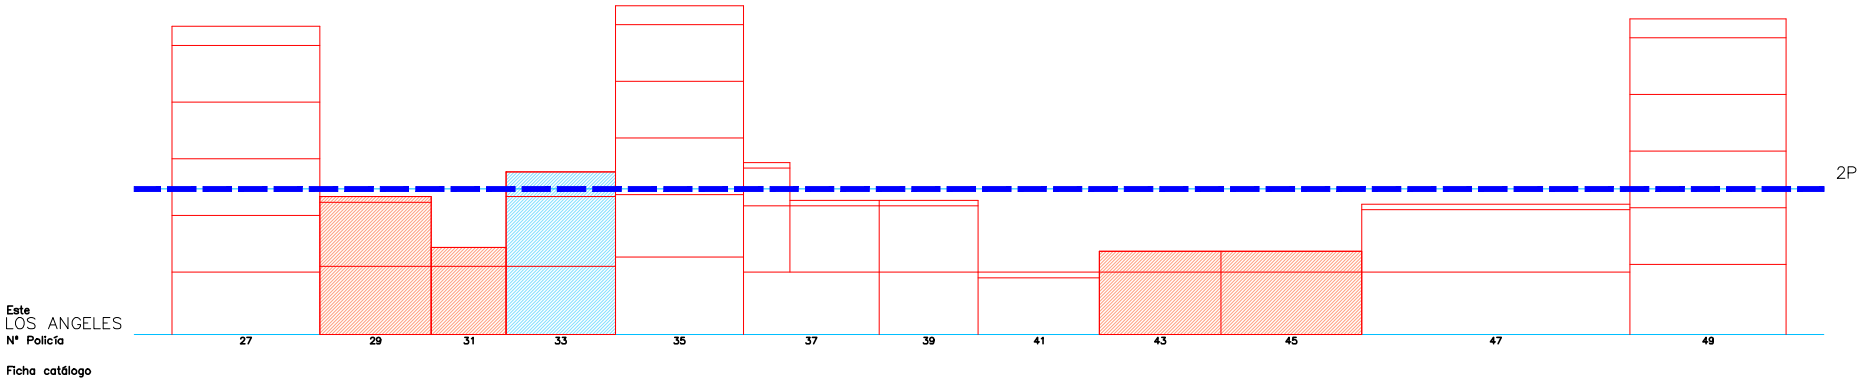

Escala 1/400

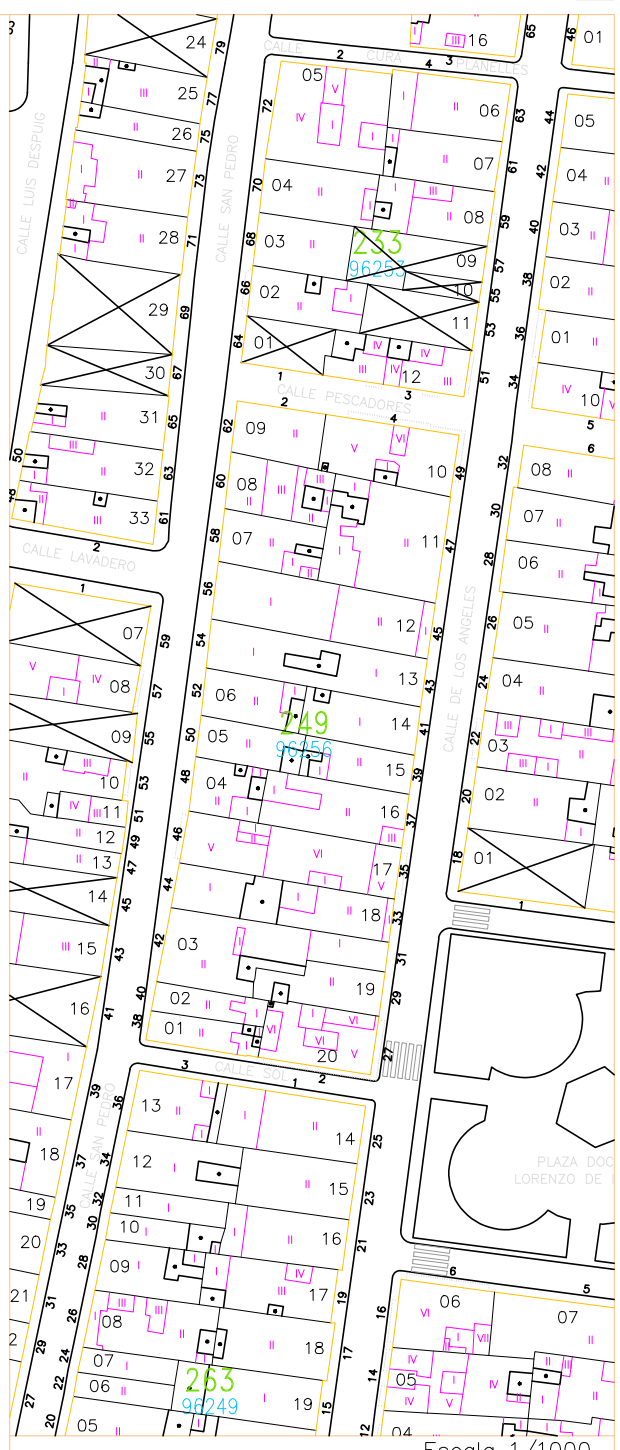

Escala 1/1000

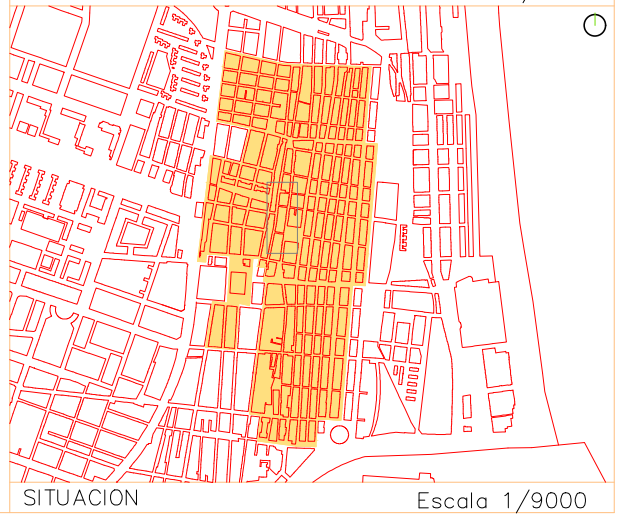


SITUACION


Escala 1/9000




Este
ESCALANTE
Nº Policia
Ficha catálogo

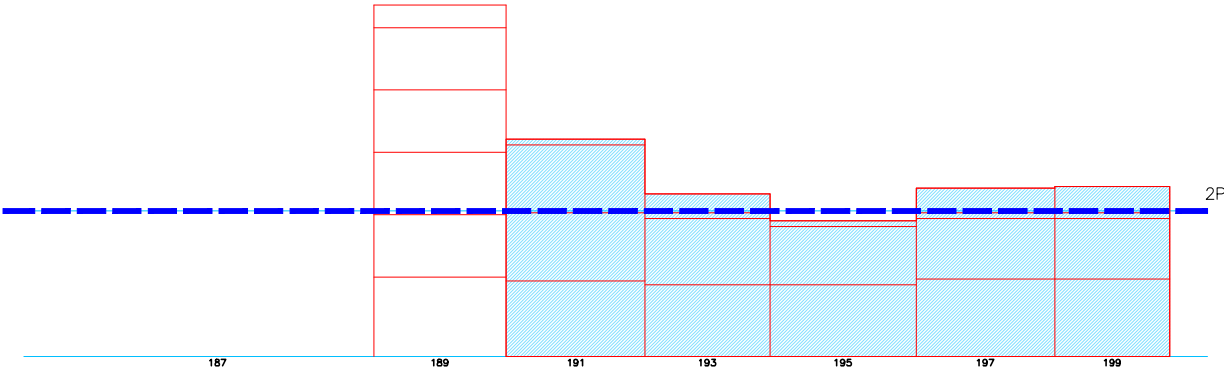


Este
MONTROY
Nº Policia
Ficha catálogo

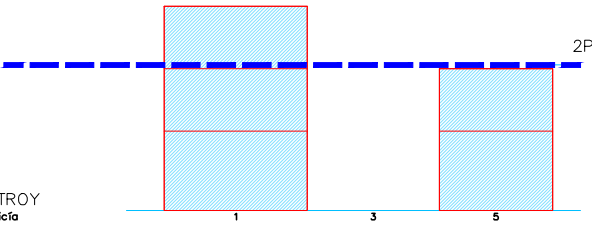


Oeste
LOS ANGELES
Nº Policia
Ficha catálogo

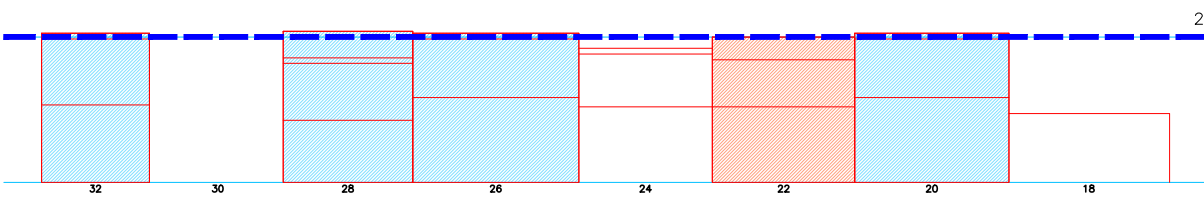


Oeste
MONTROY
Nº Policia
Ficha catálogo

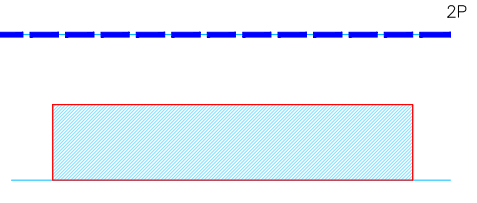



Norte
PESCADORES
Nº Policia
Ficha catálogo






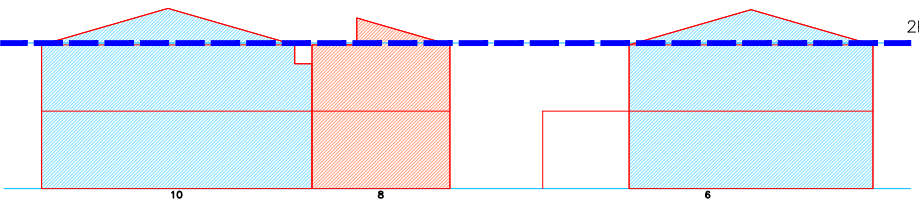


Sur
PLAZA DOCTOR
LORENZO DE LA FLOR
Nº Policia
Ficha catálogo

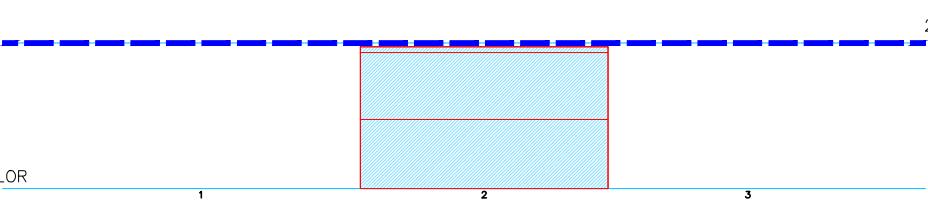





Escala 1/400 01 5 15m

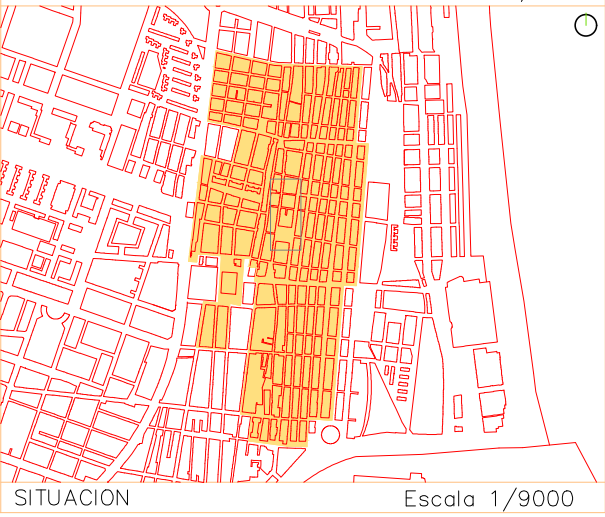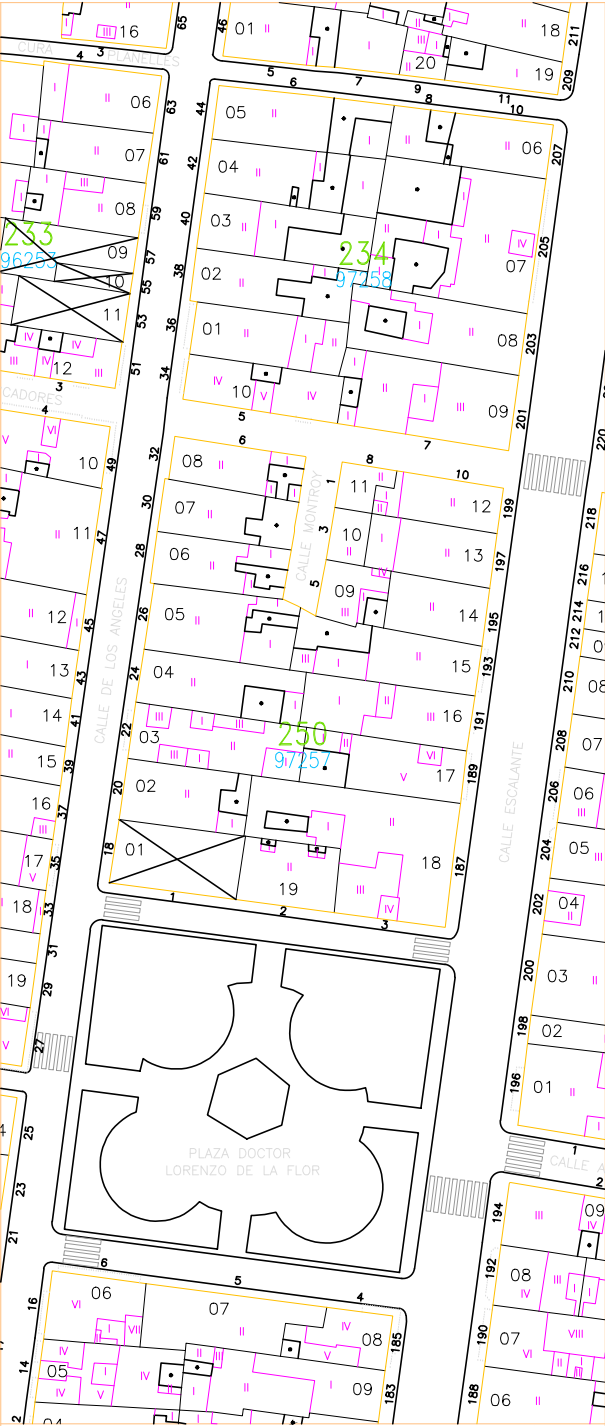

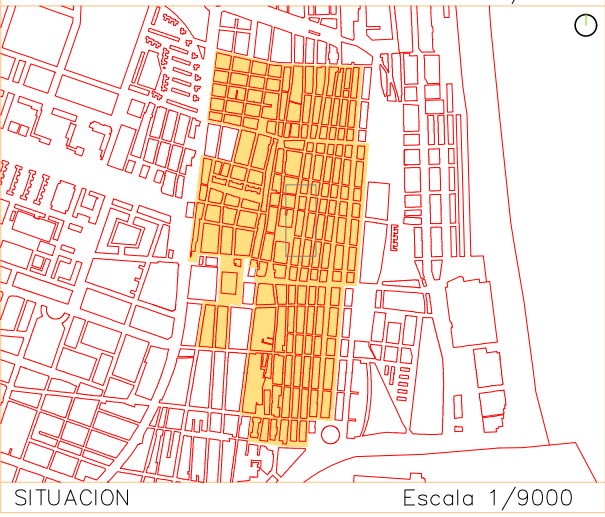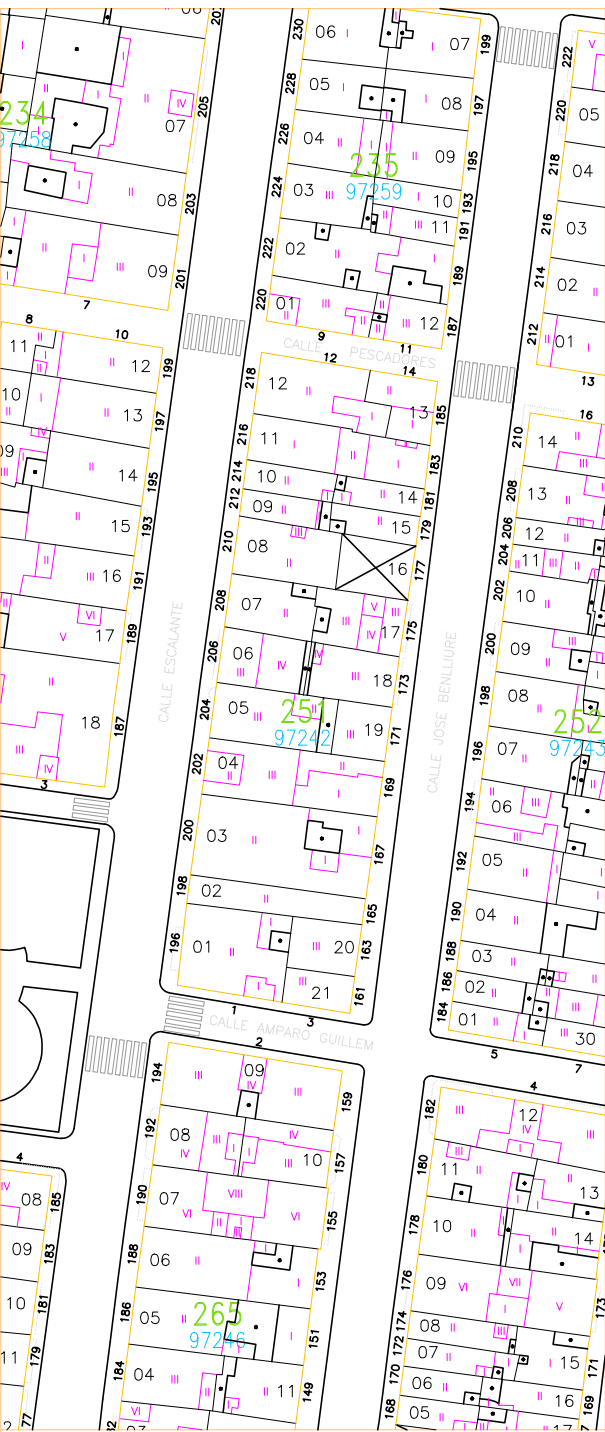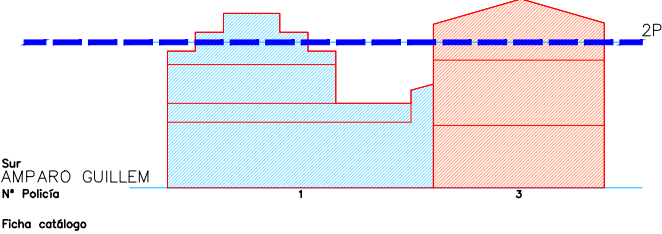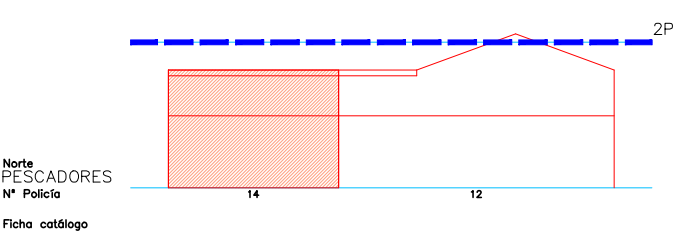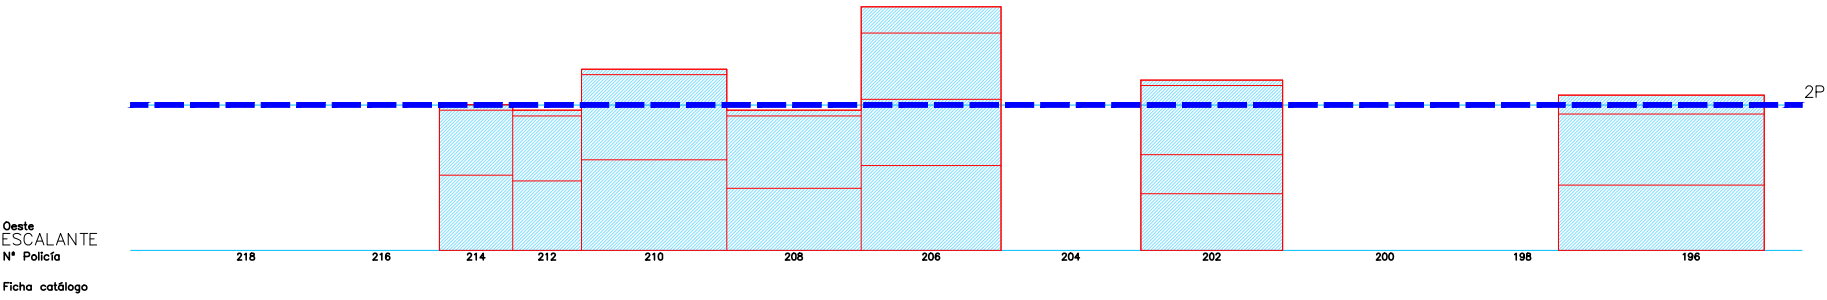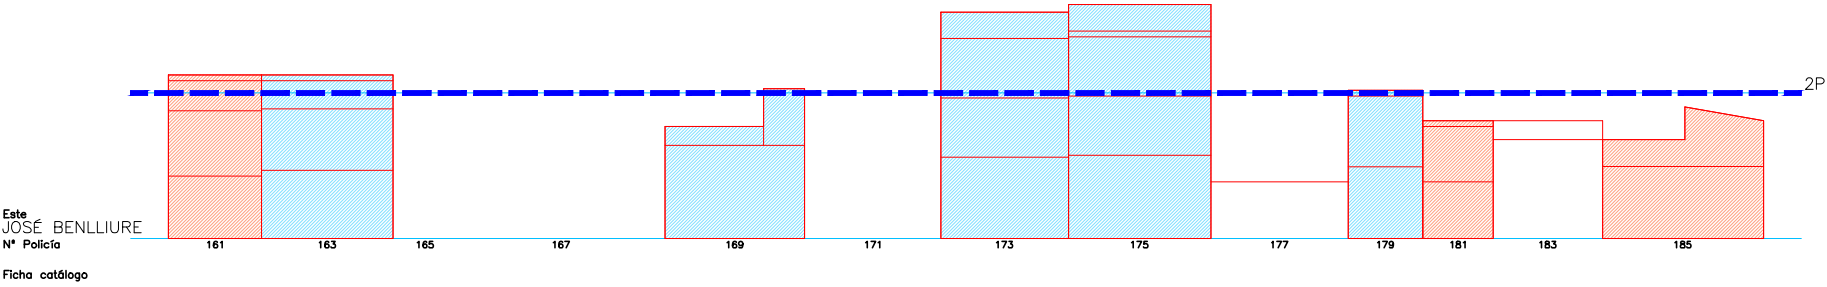


Escala 1/400






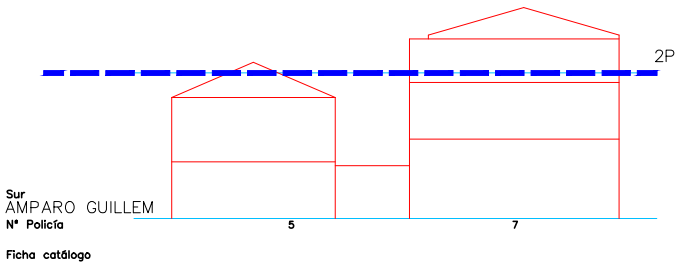
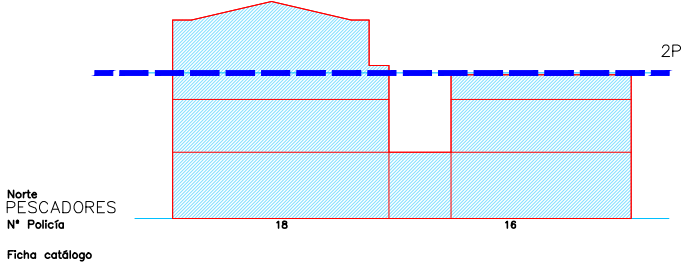
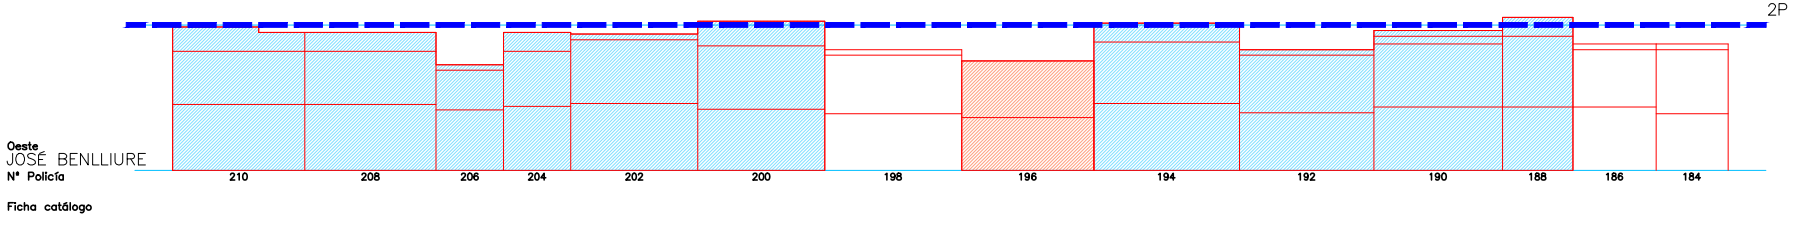
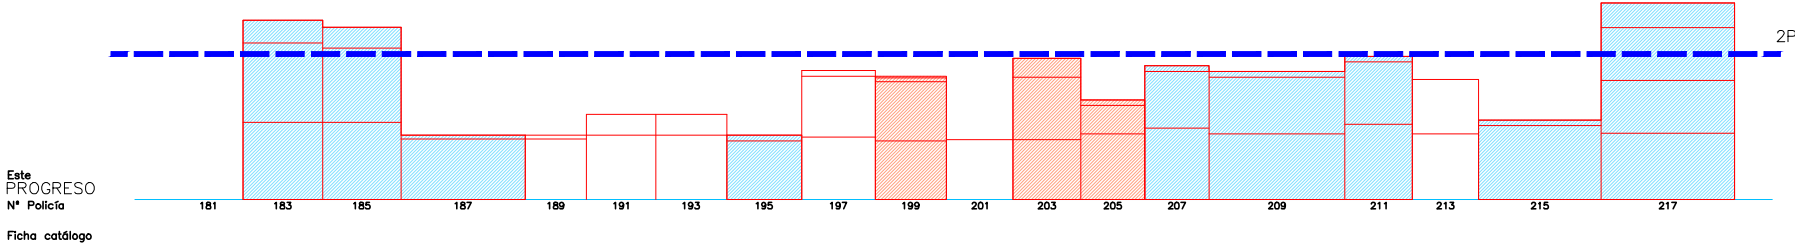


Escala 1/4000

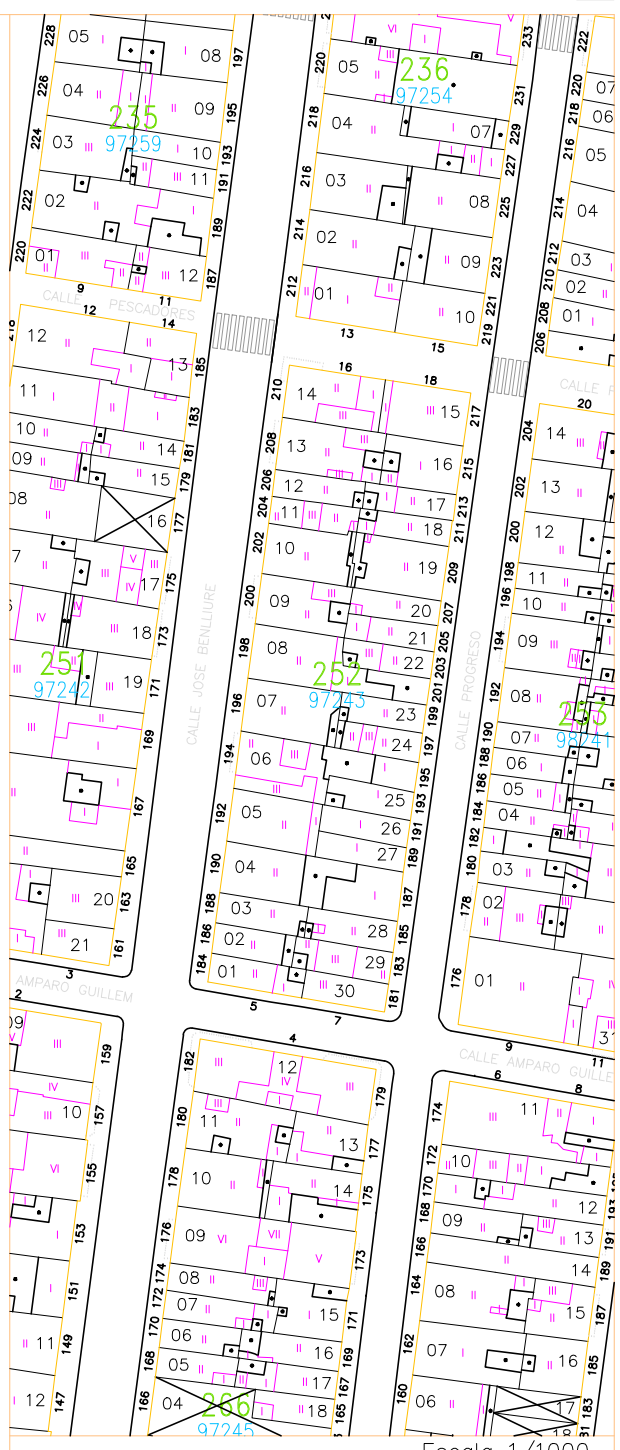






Escala 1/1000

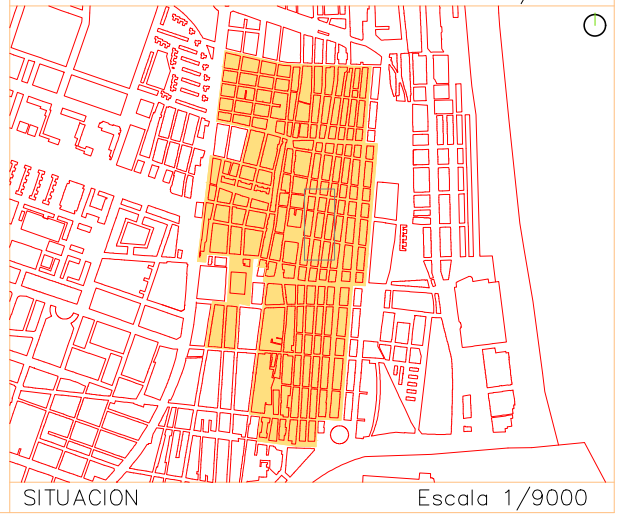

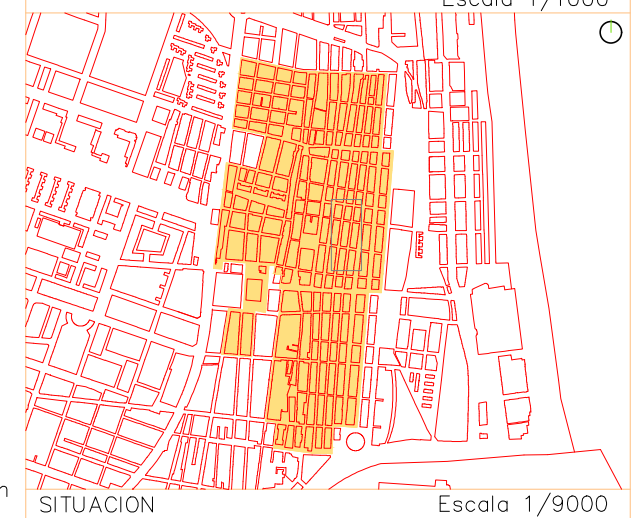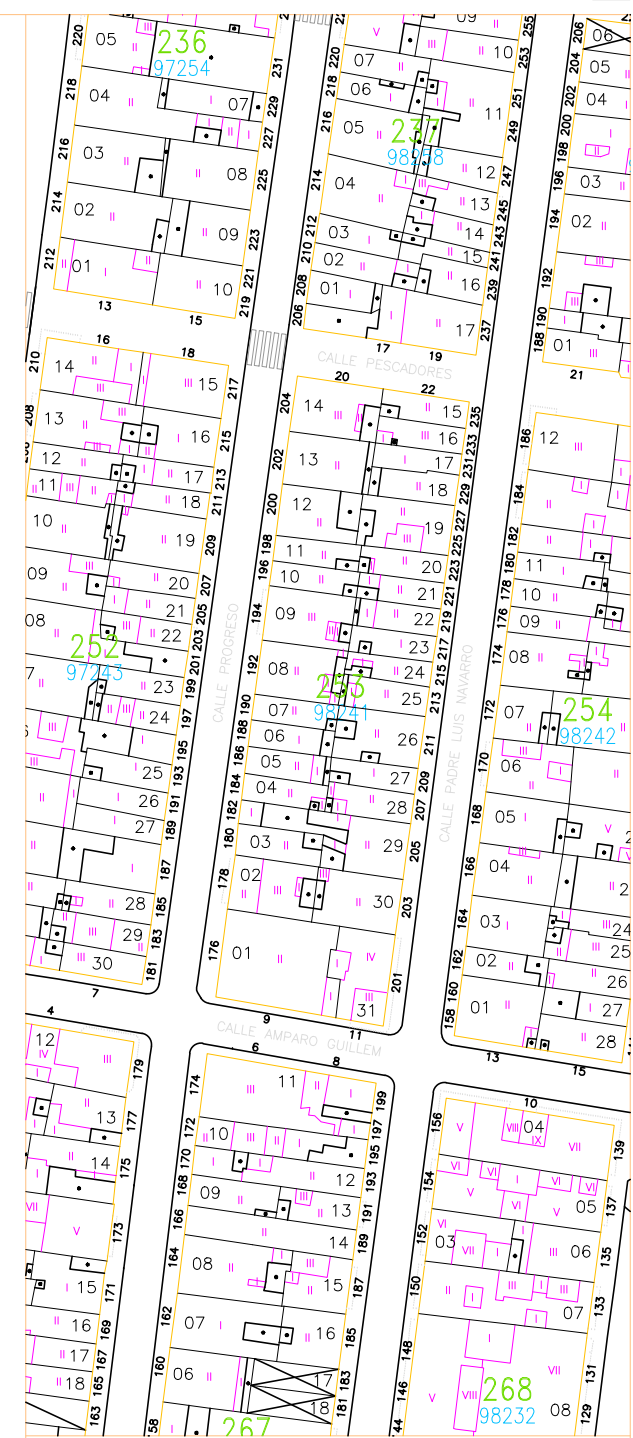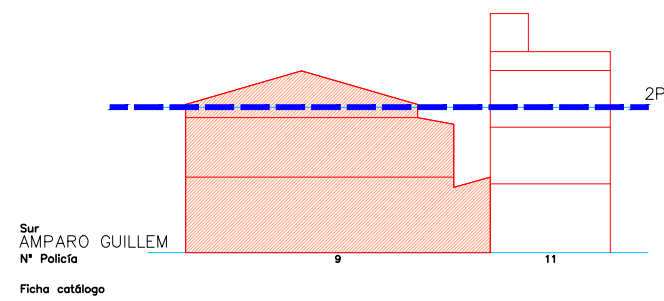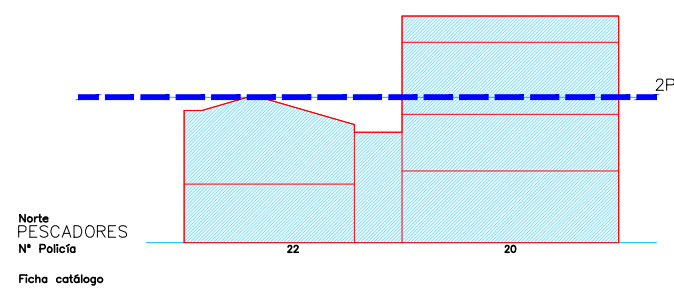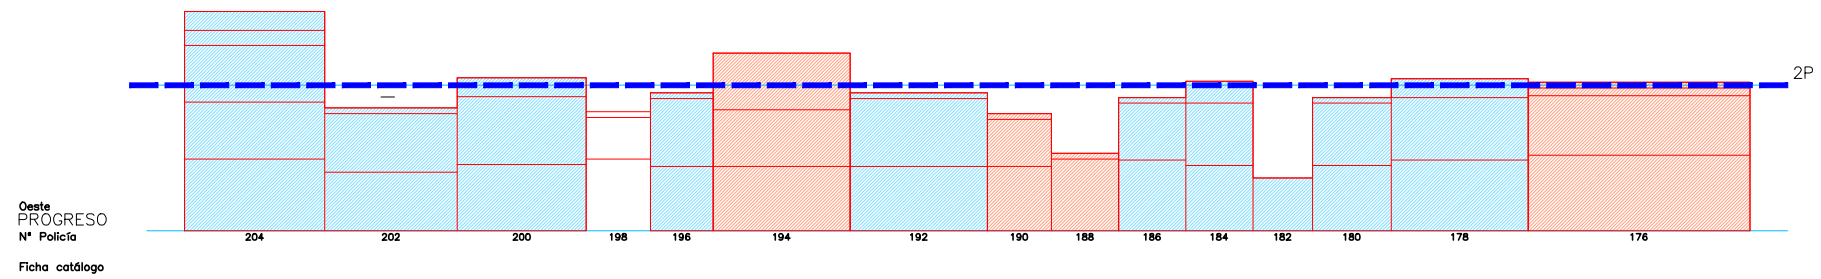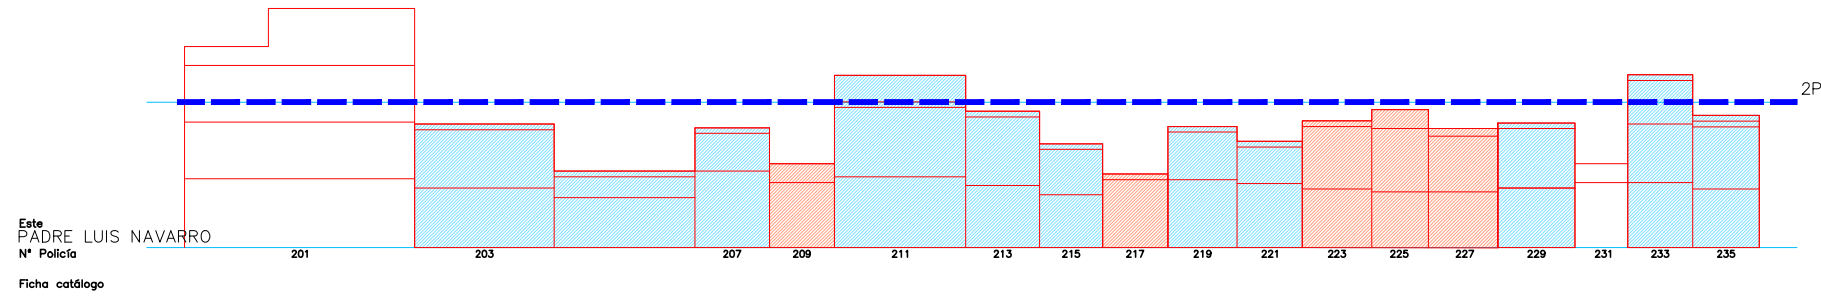

Escala 1/400 01 5 15m



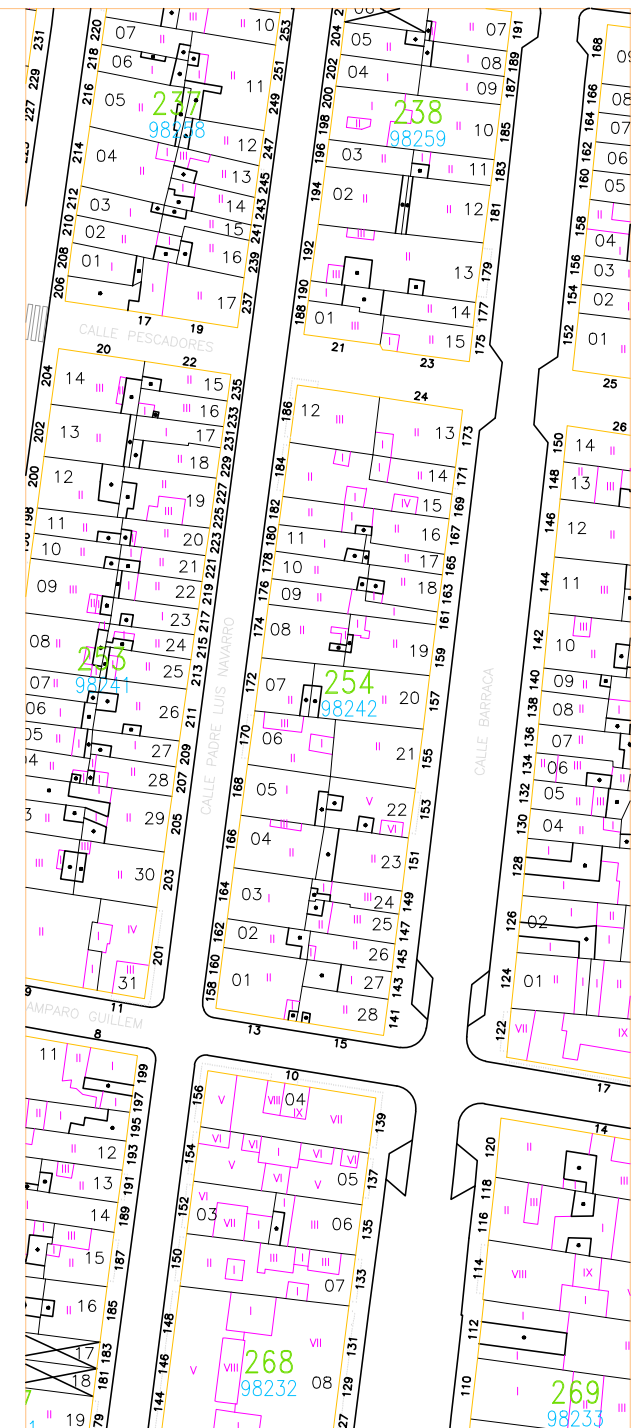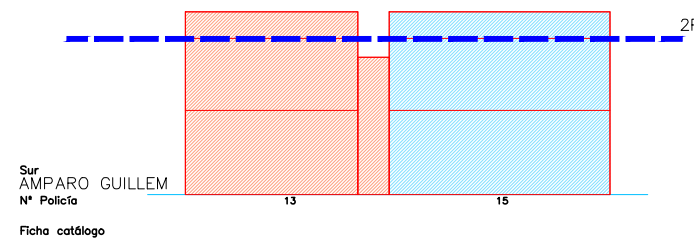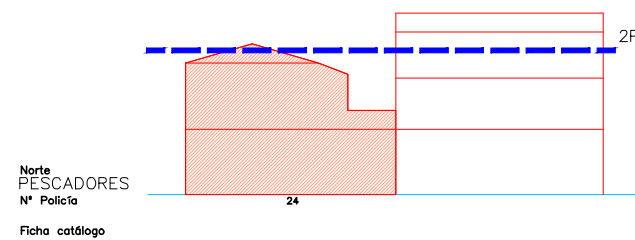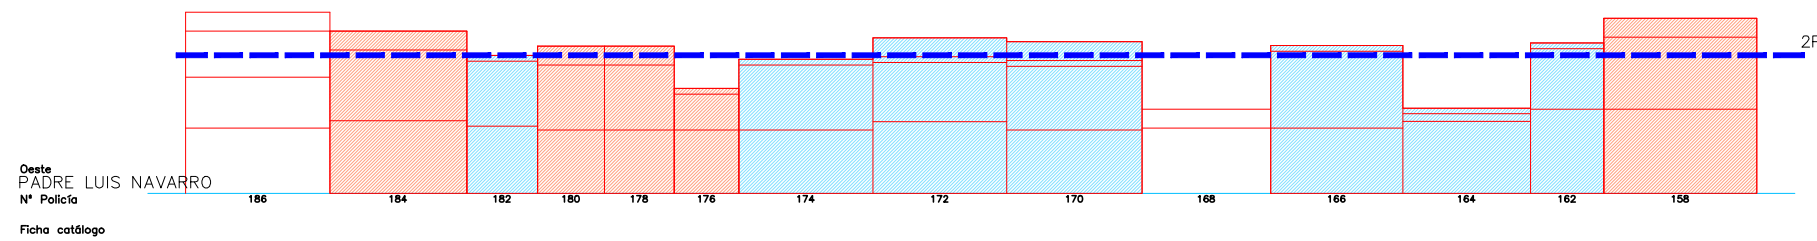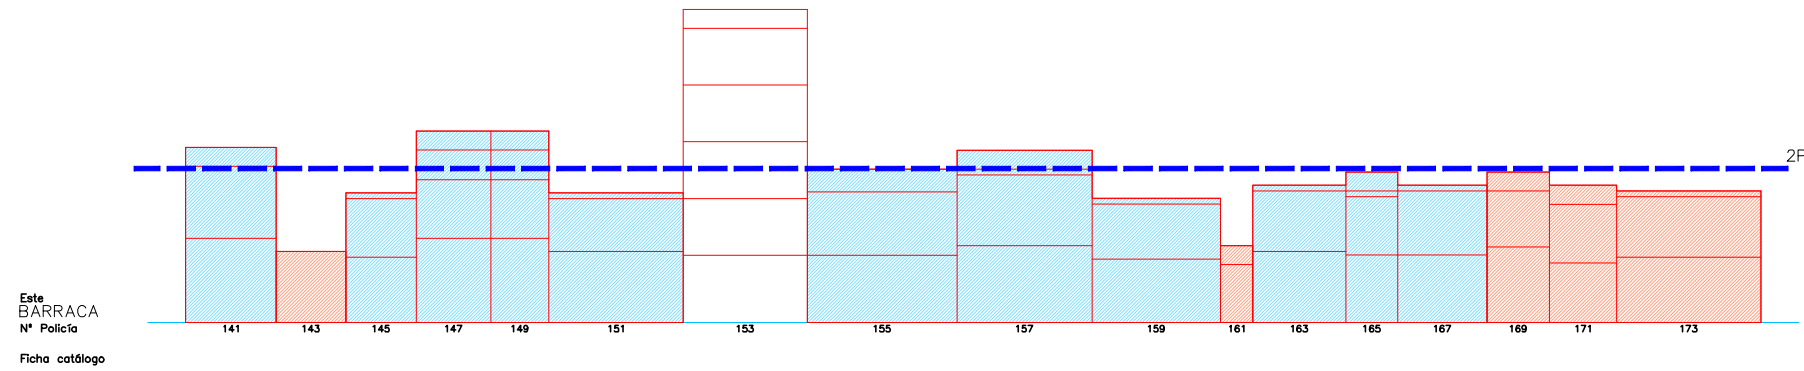

Escala 1/1000


Escala 1/4000 1 5 15m

SITUACION


Escala 1/9000




Este
LA REINA
Nº Policia
Ficha catálogo

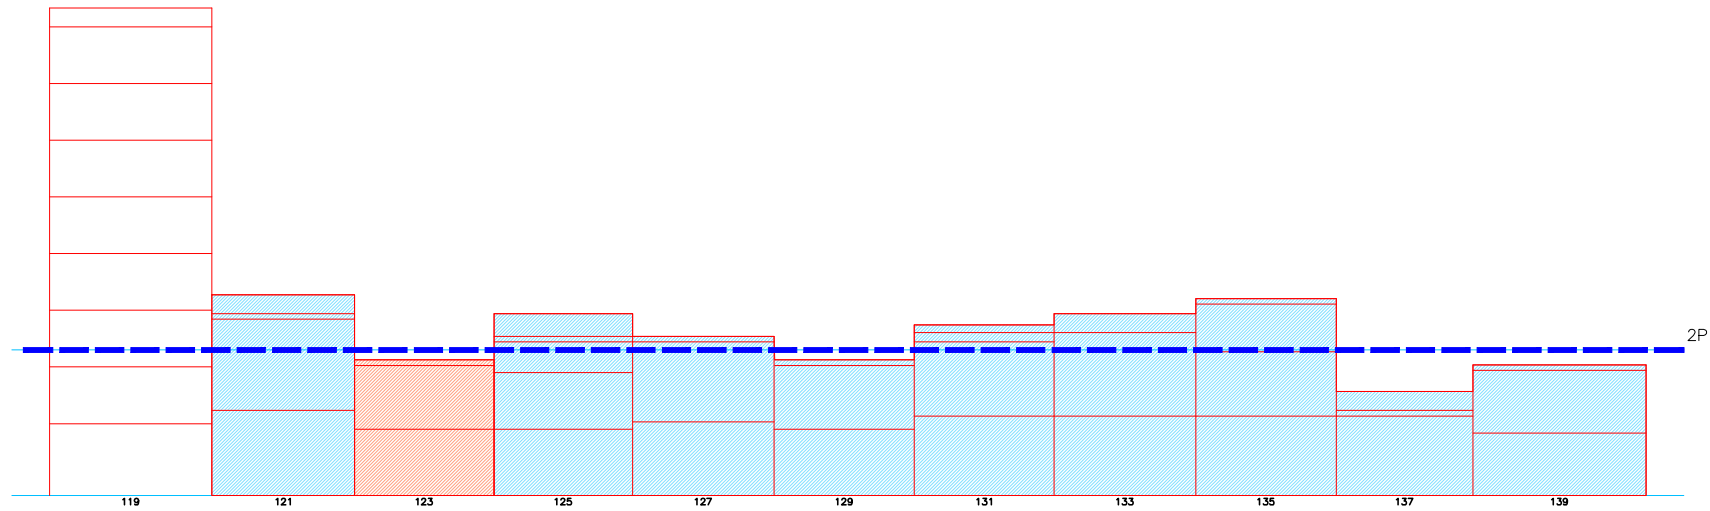


Oeste
BARRACA
Nº Policia
Ficha catálogo

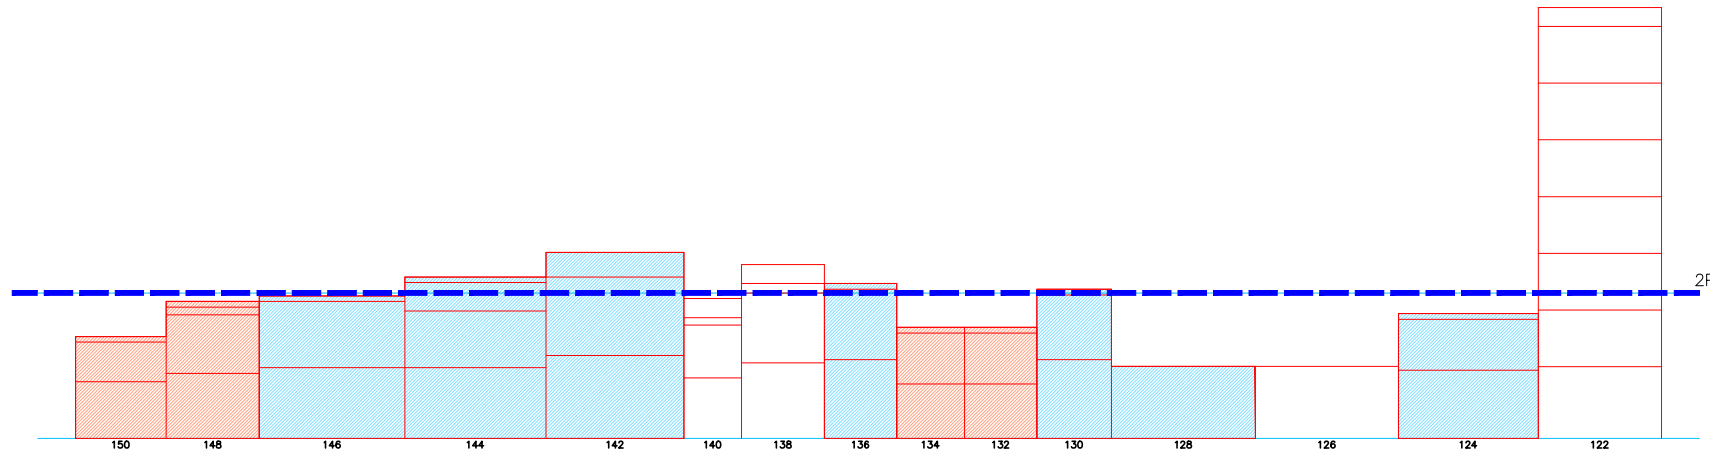


Norte
PESCADORES
Nº Policia
Ficha catálogo

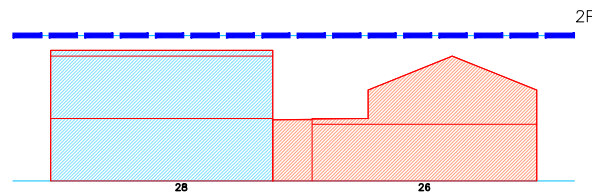


Sur
AMPARO GUILLEM
Nº Policia
Ficha catálogo

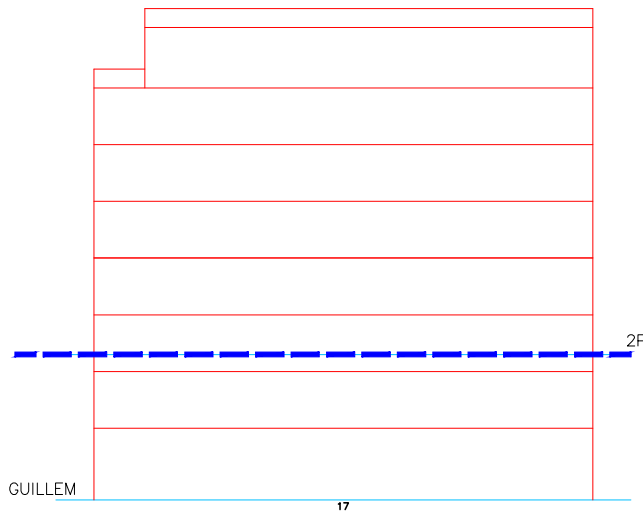

Escala 1/400

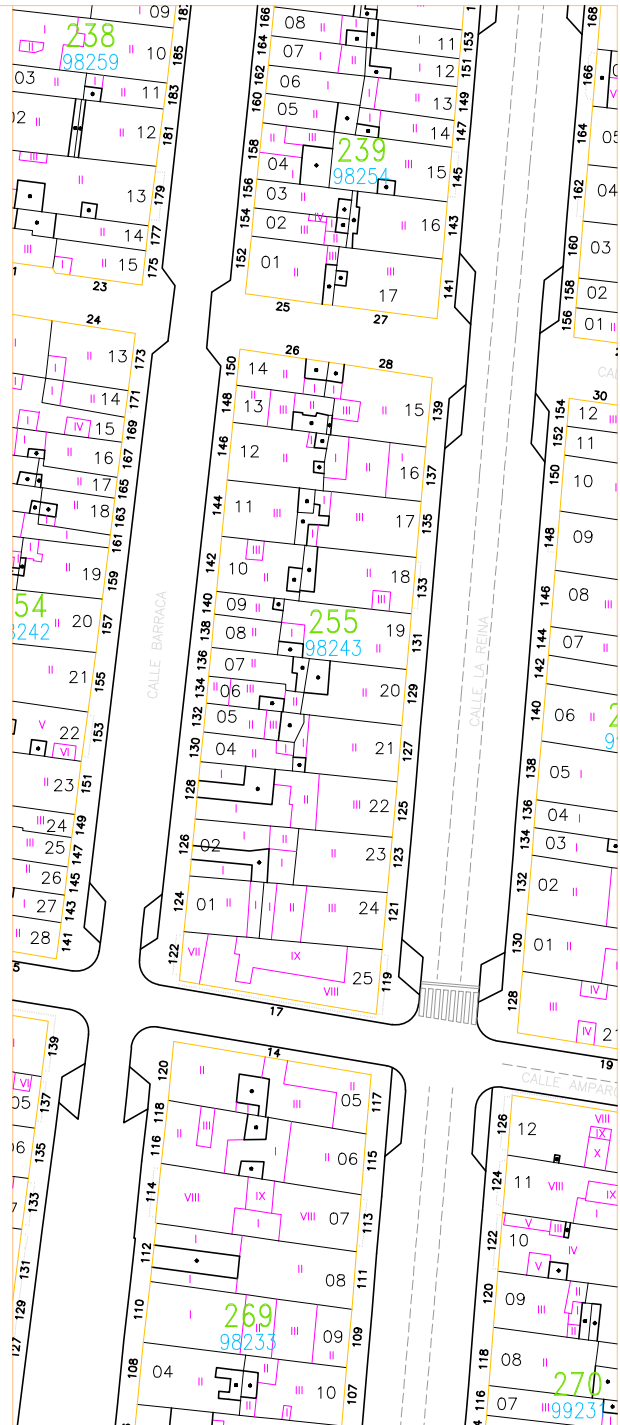


Escala 1/1000

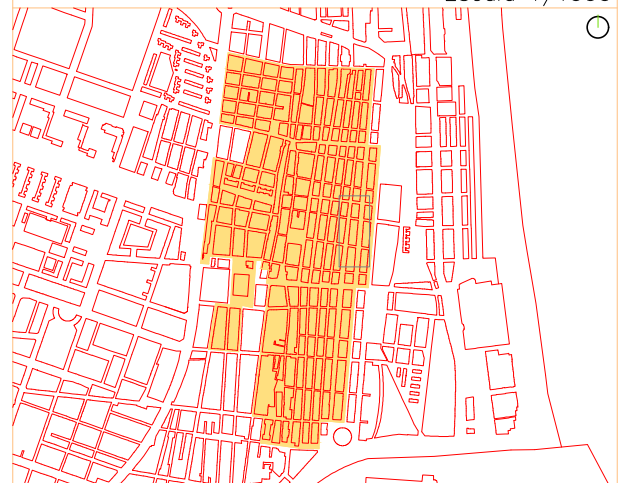


Escala 1/9000




Este
DOCTOR LLUCH
Nº Policia
Ficha catálogo

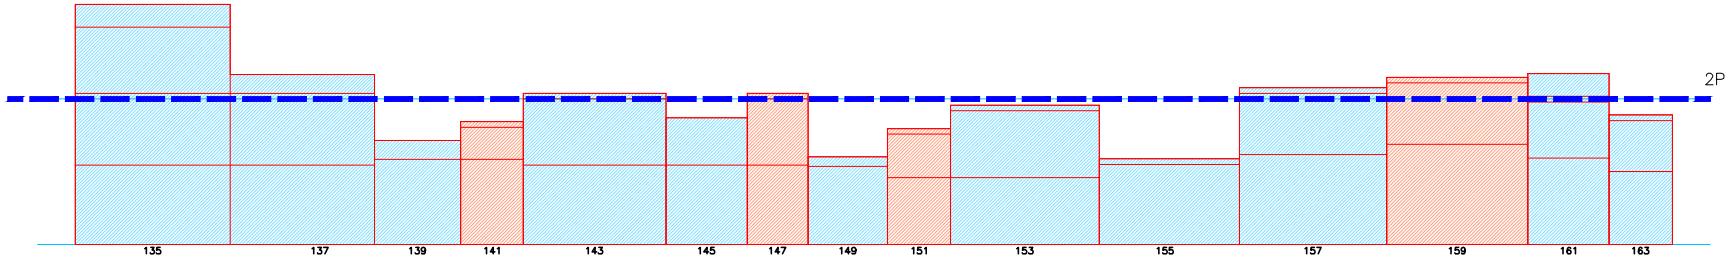



Oeste
LA REINA
Nº Policia
Ficha catálogo

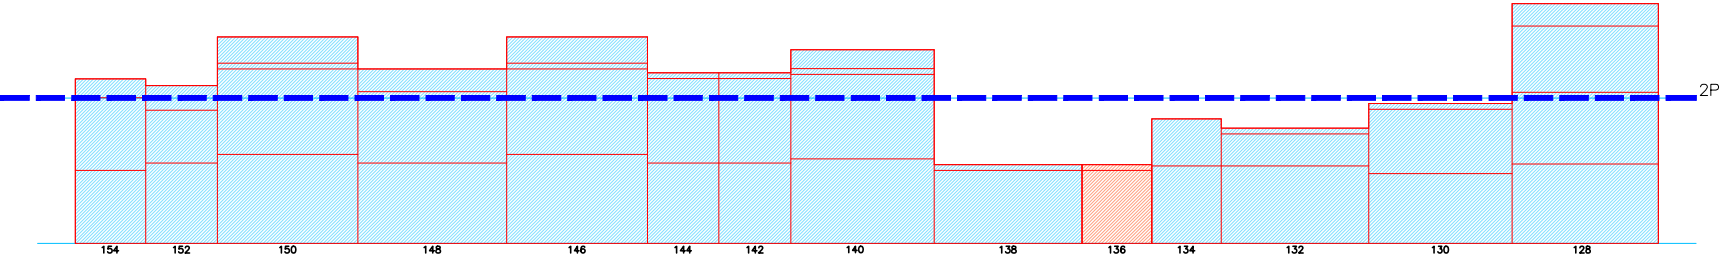


Norte
PESCADOR
Nº Policia
Ficha catálogo

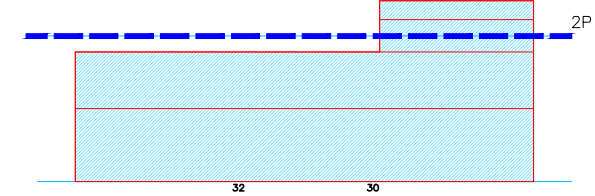

Sur
AMPARO GUILLEM
Nº Policia
Ficha catálogo

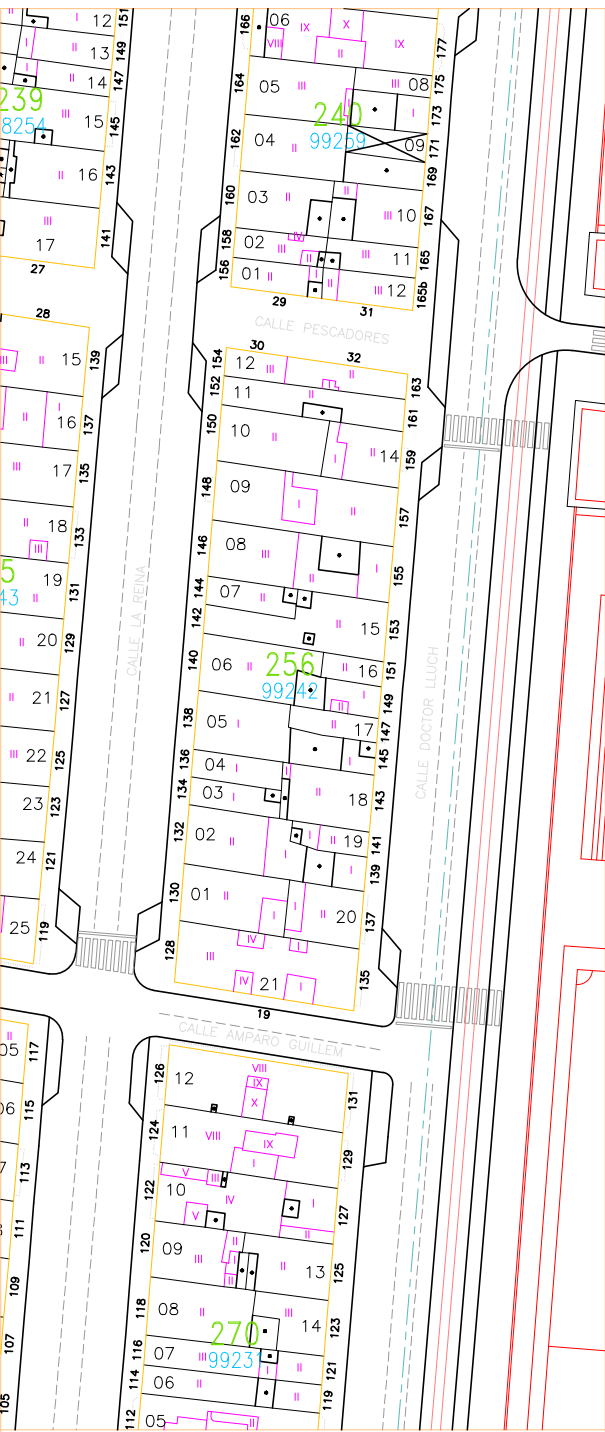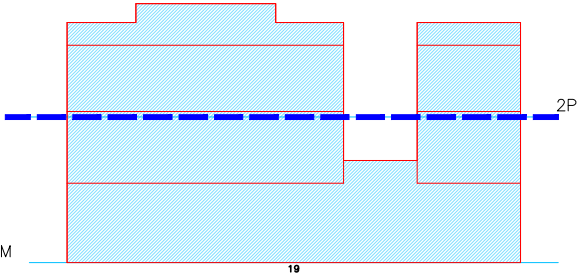

Escala 1/1000

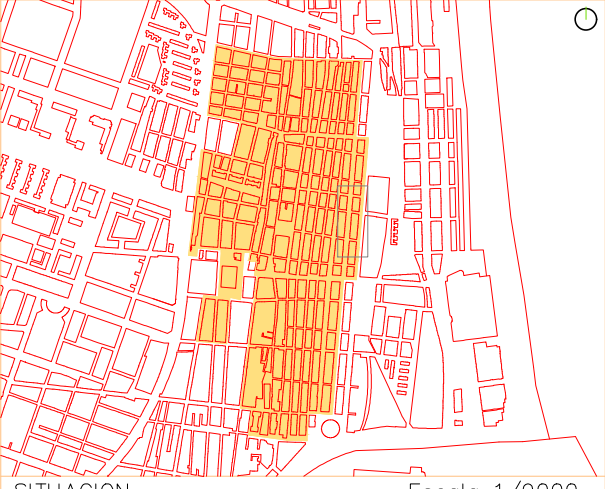


SITUACION

Escala 1/9000


Escala 1/400




Este
VIDAL CAÑELLES
Nº Policia
Ficha catálogo

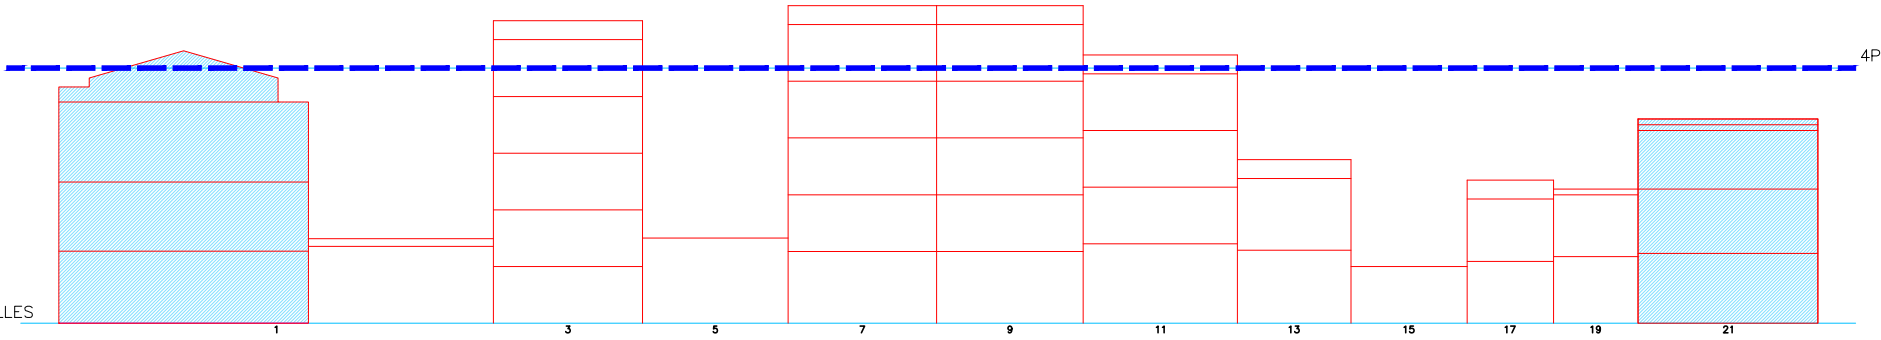


Oeste
JUAN MERCADER
Nº Policia
Ficha catálogo

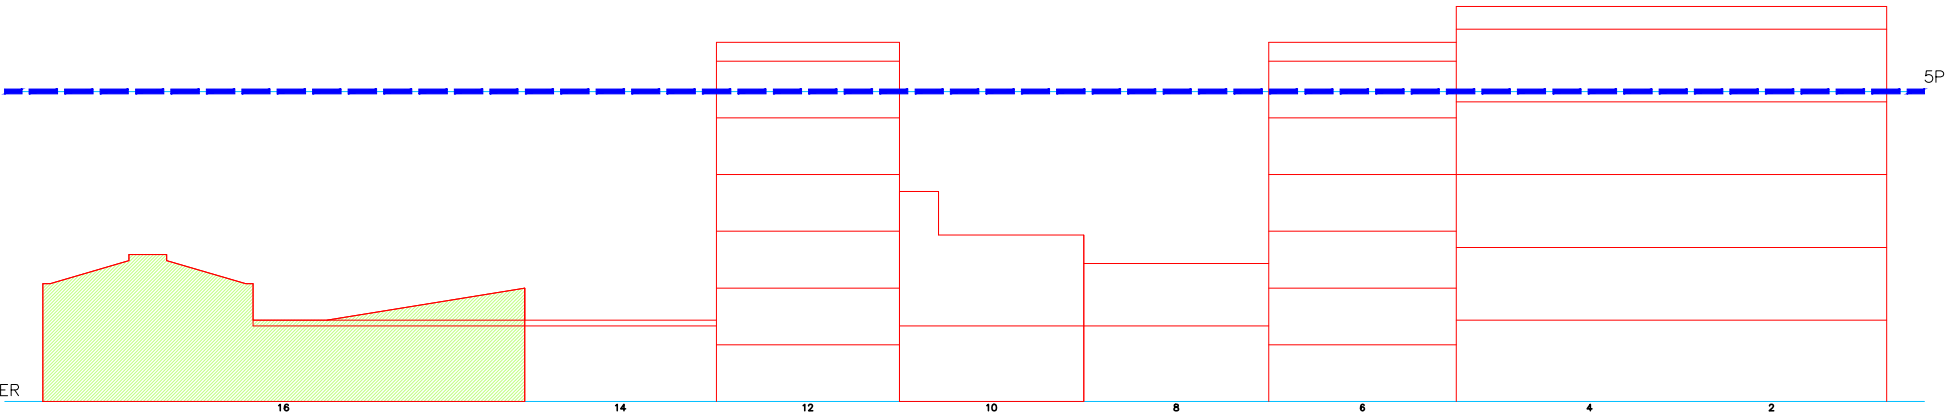


Norte
MIJARES
Nº Policia
Ficha catálogo




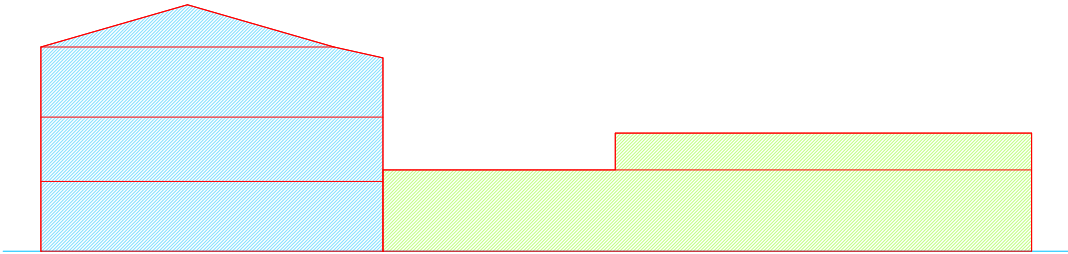


Sur
MARTÍ GRAJALES
Nº Policia
Ficha catálogo

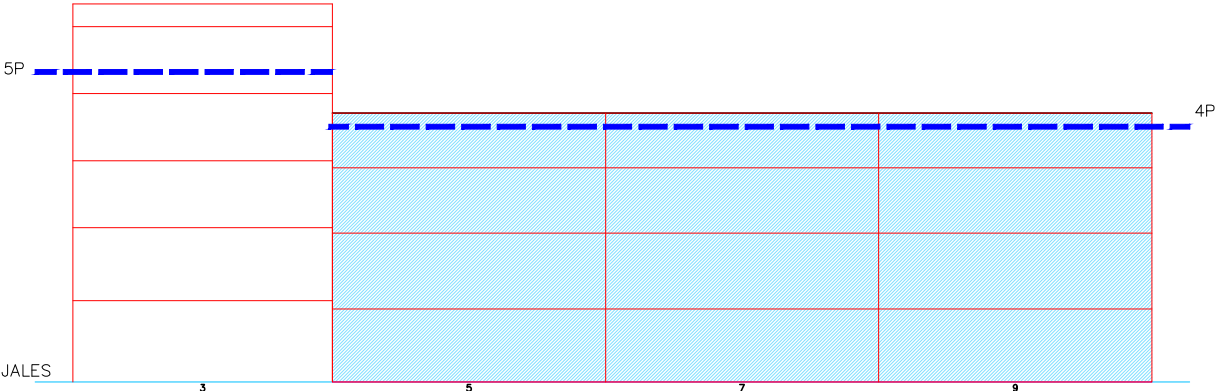





Escala 1/4000 1 5 15m

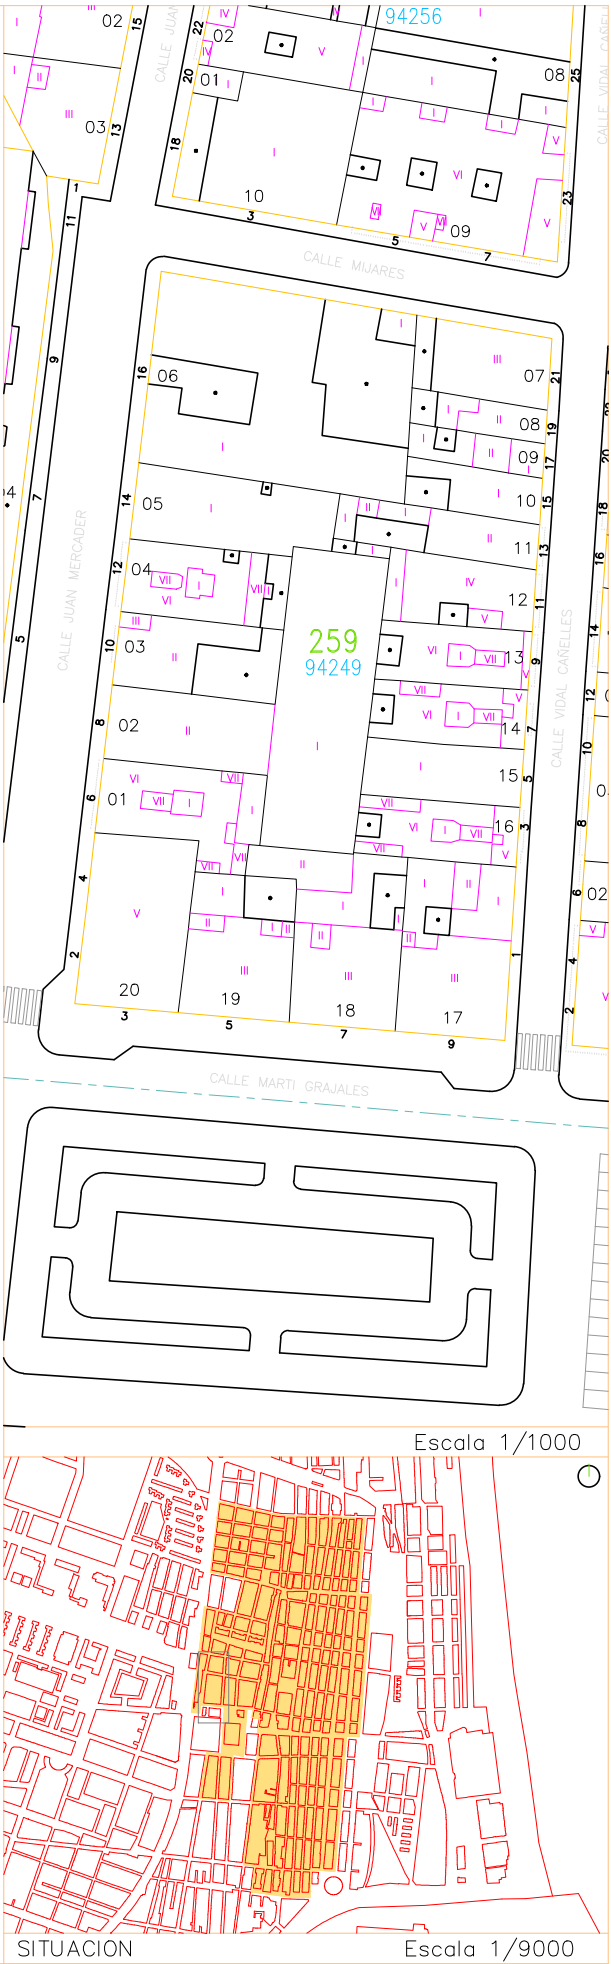

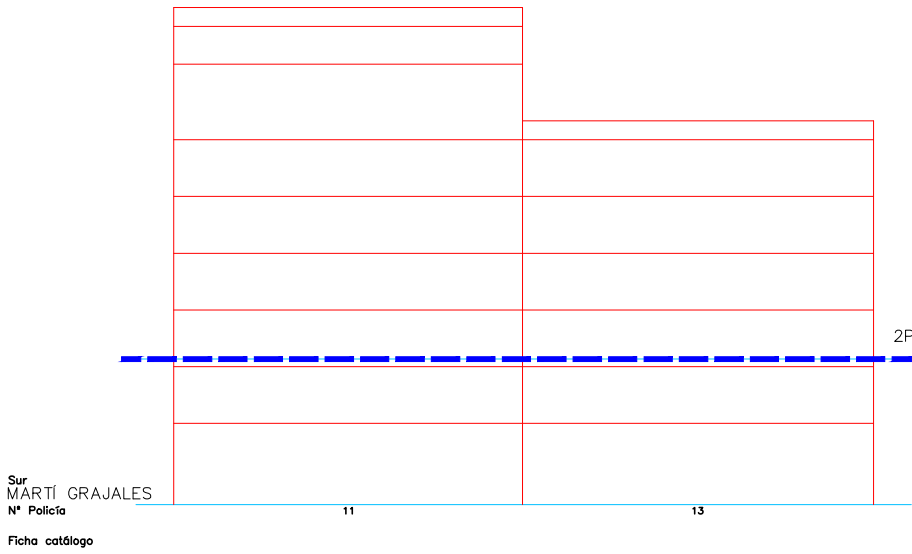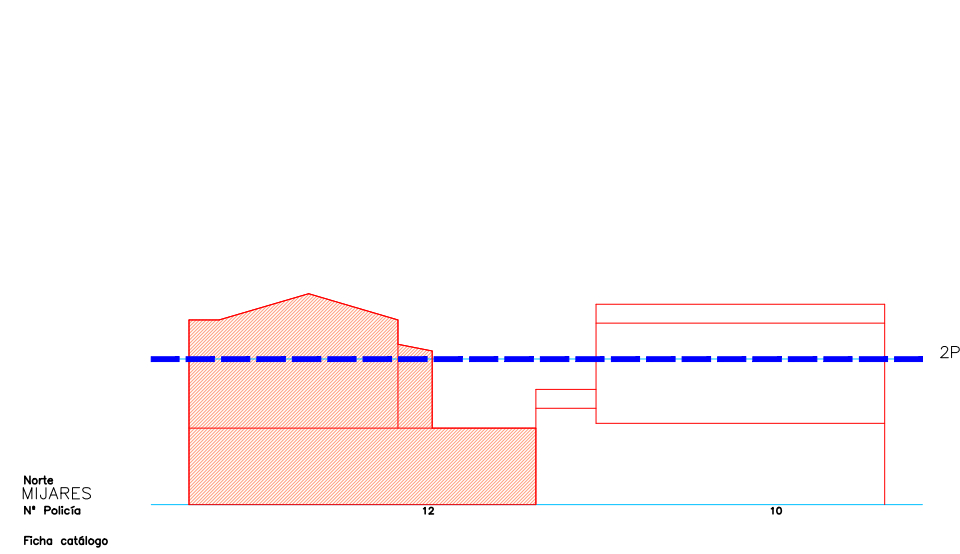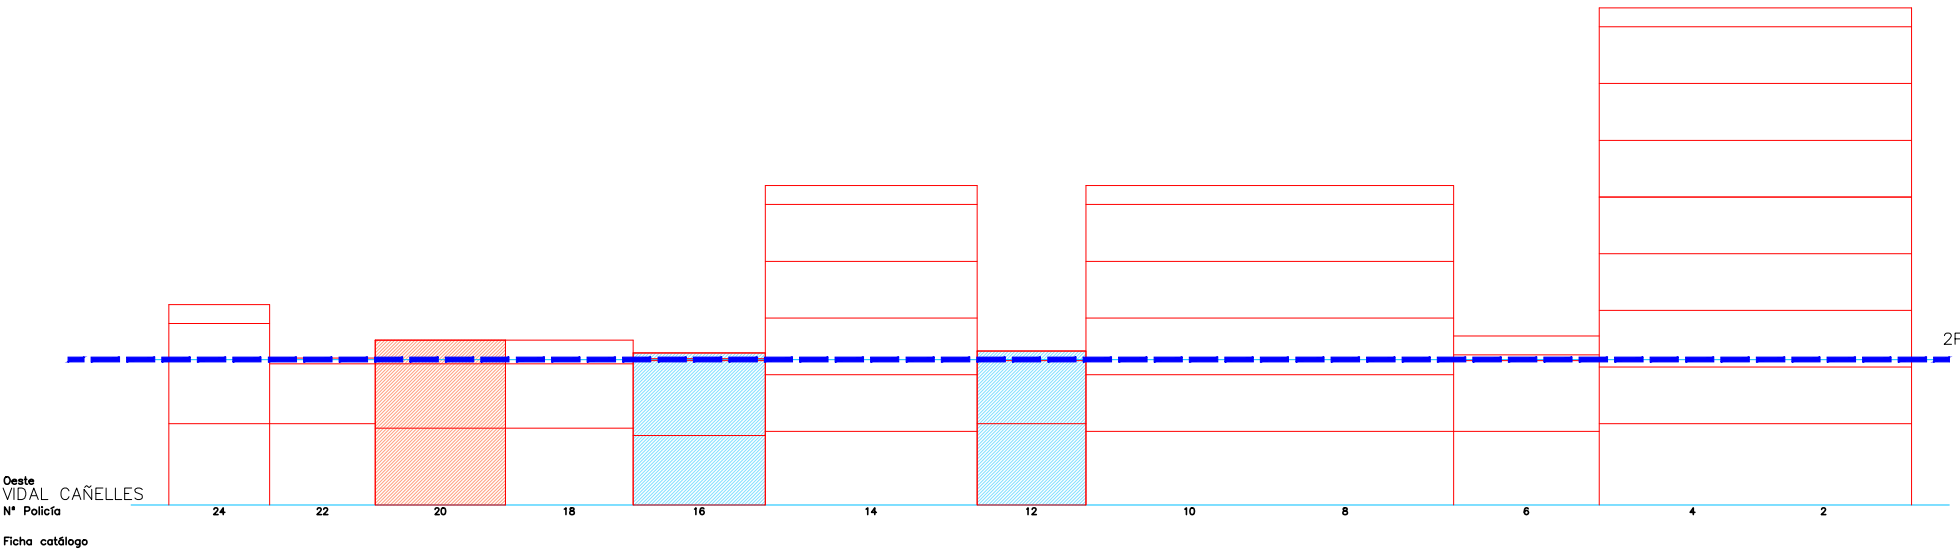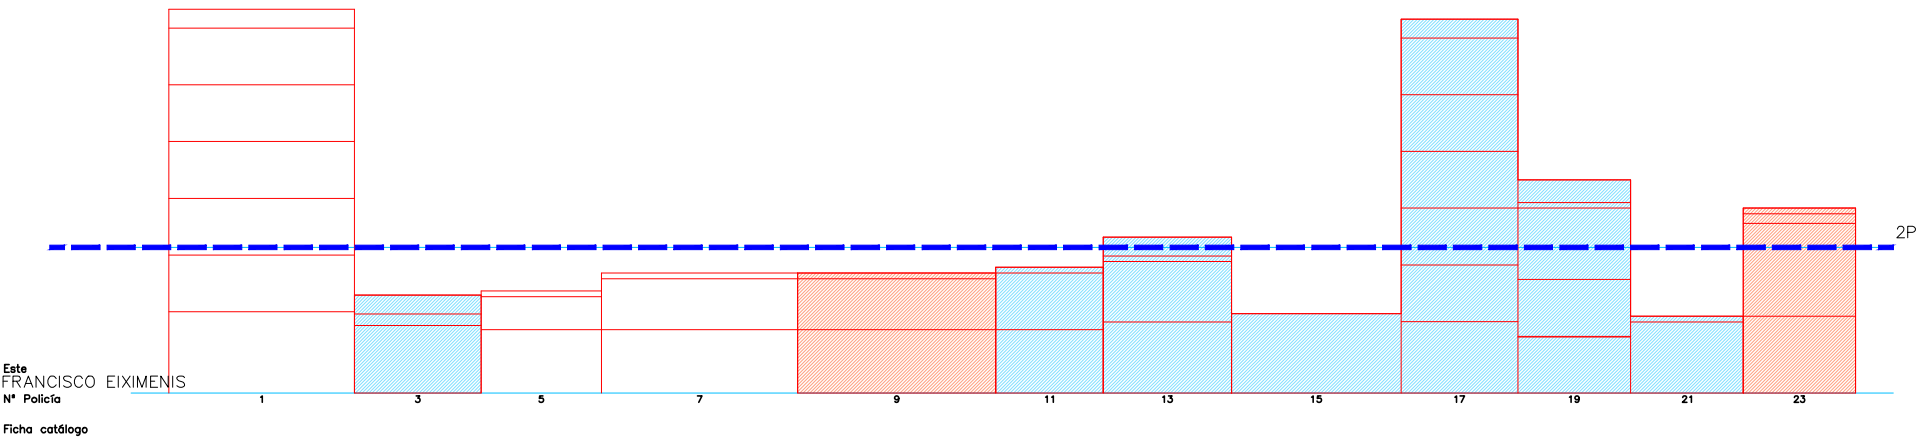


Escala 1/40001 5 15m




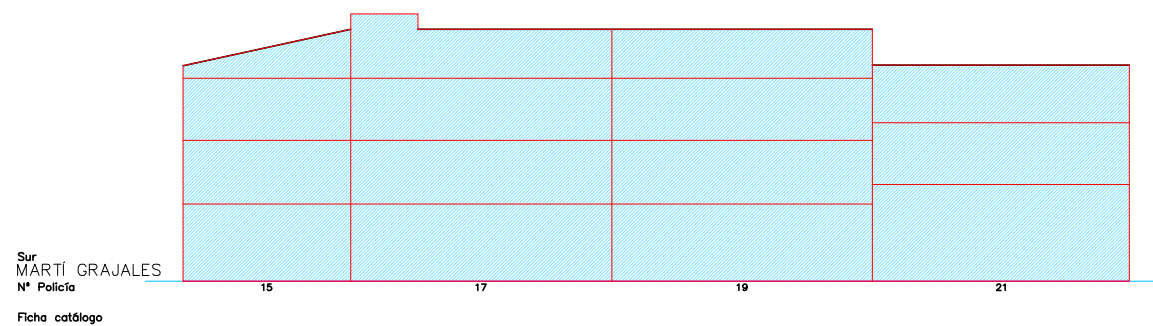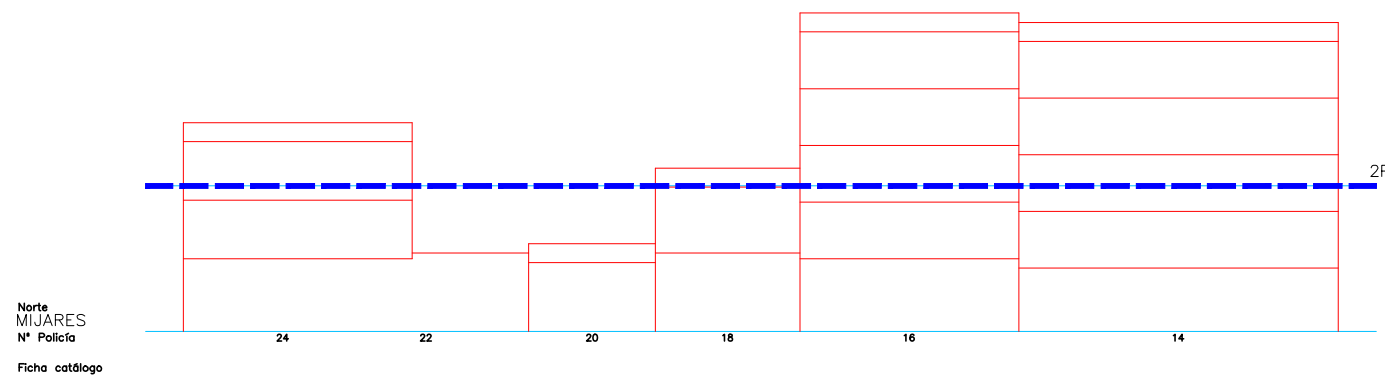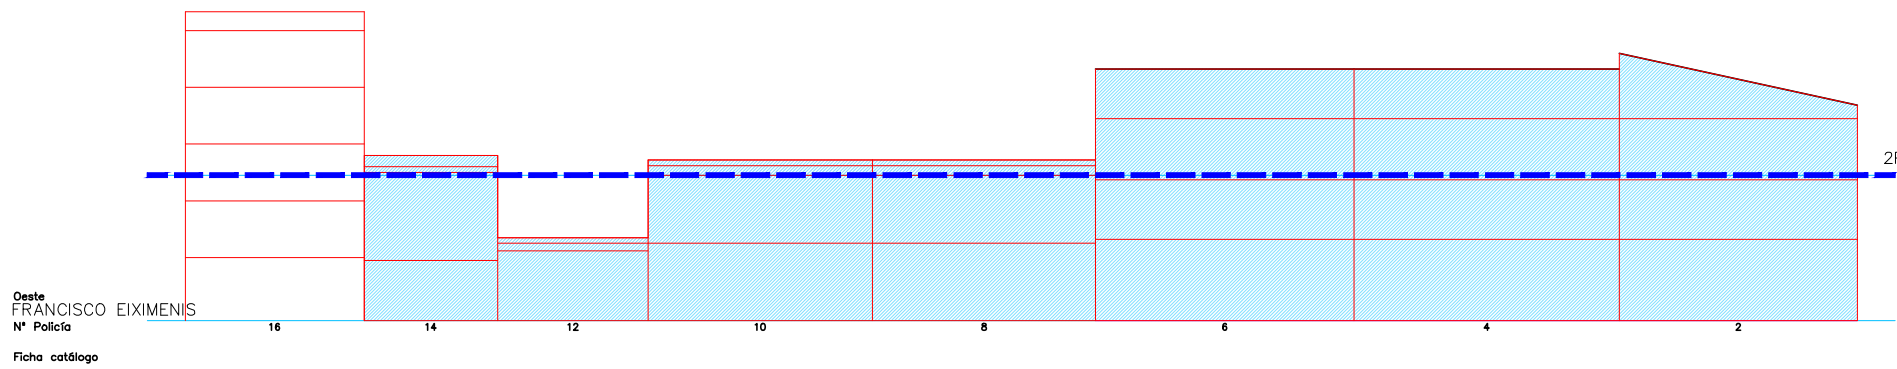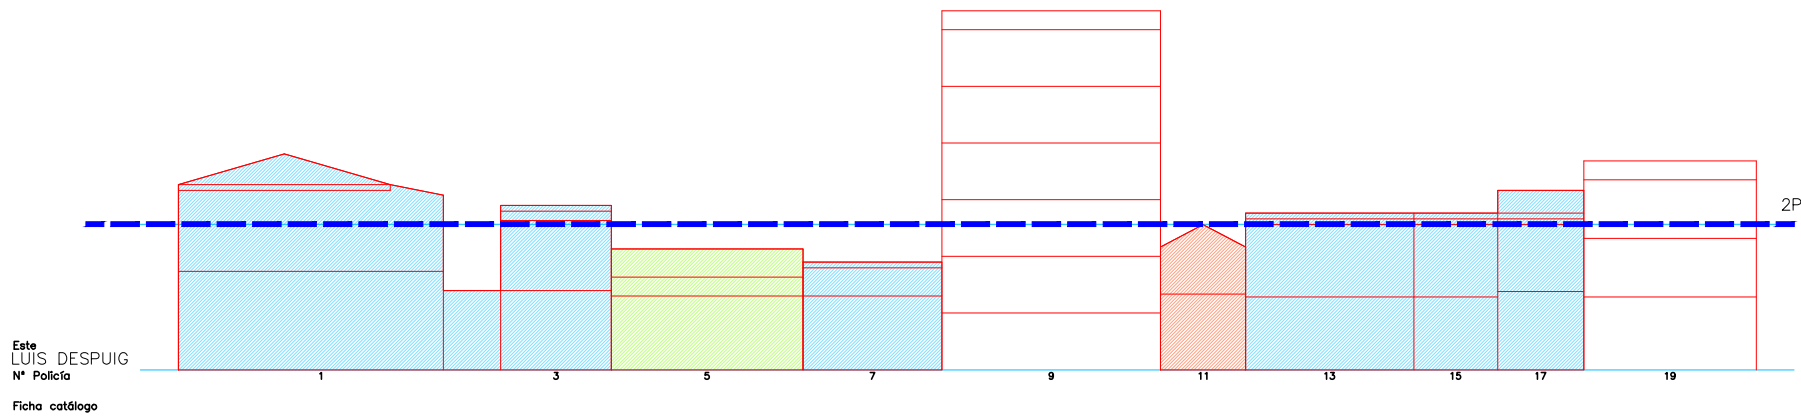

Escala 1/400

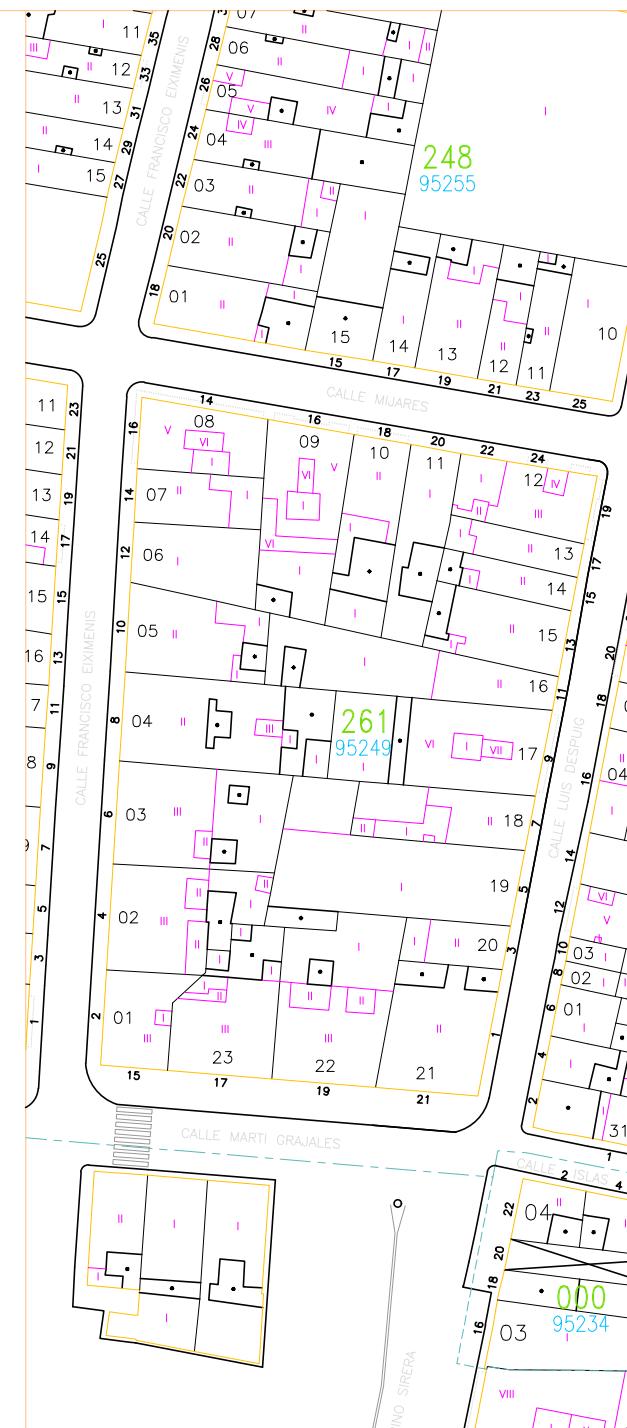




Escala 1/1000

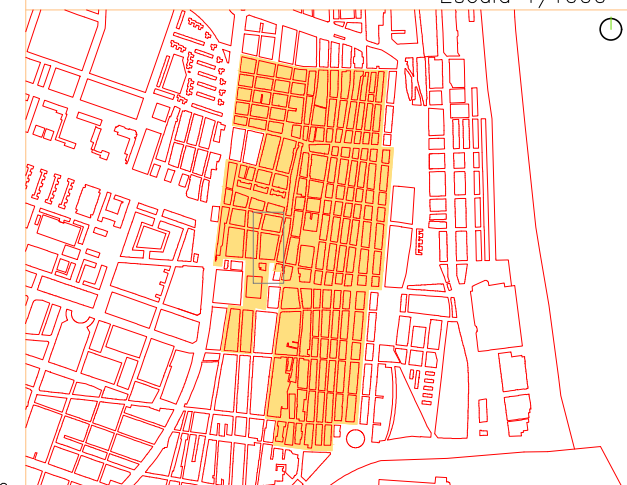


SITUACION

Escala 1/9000




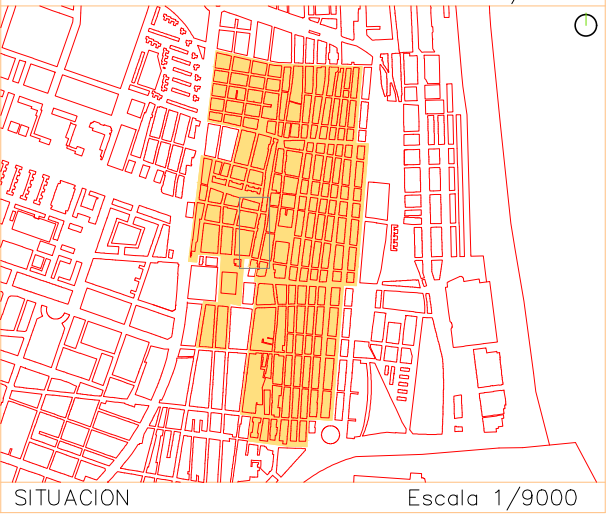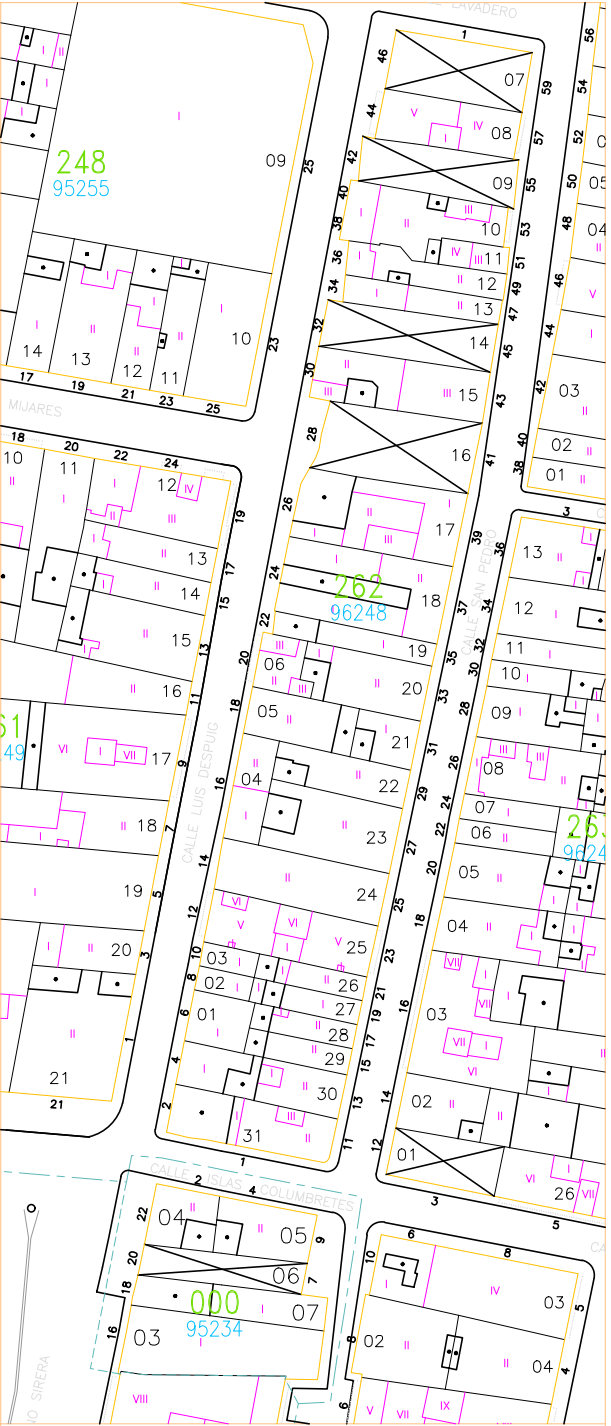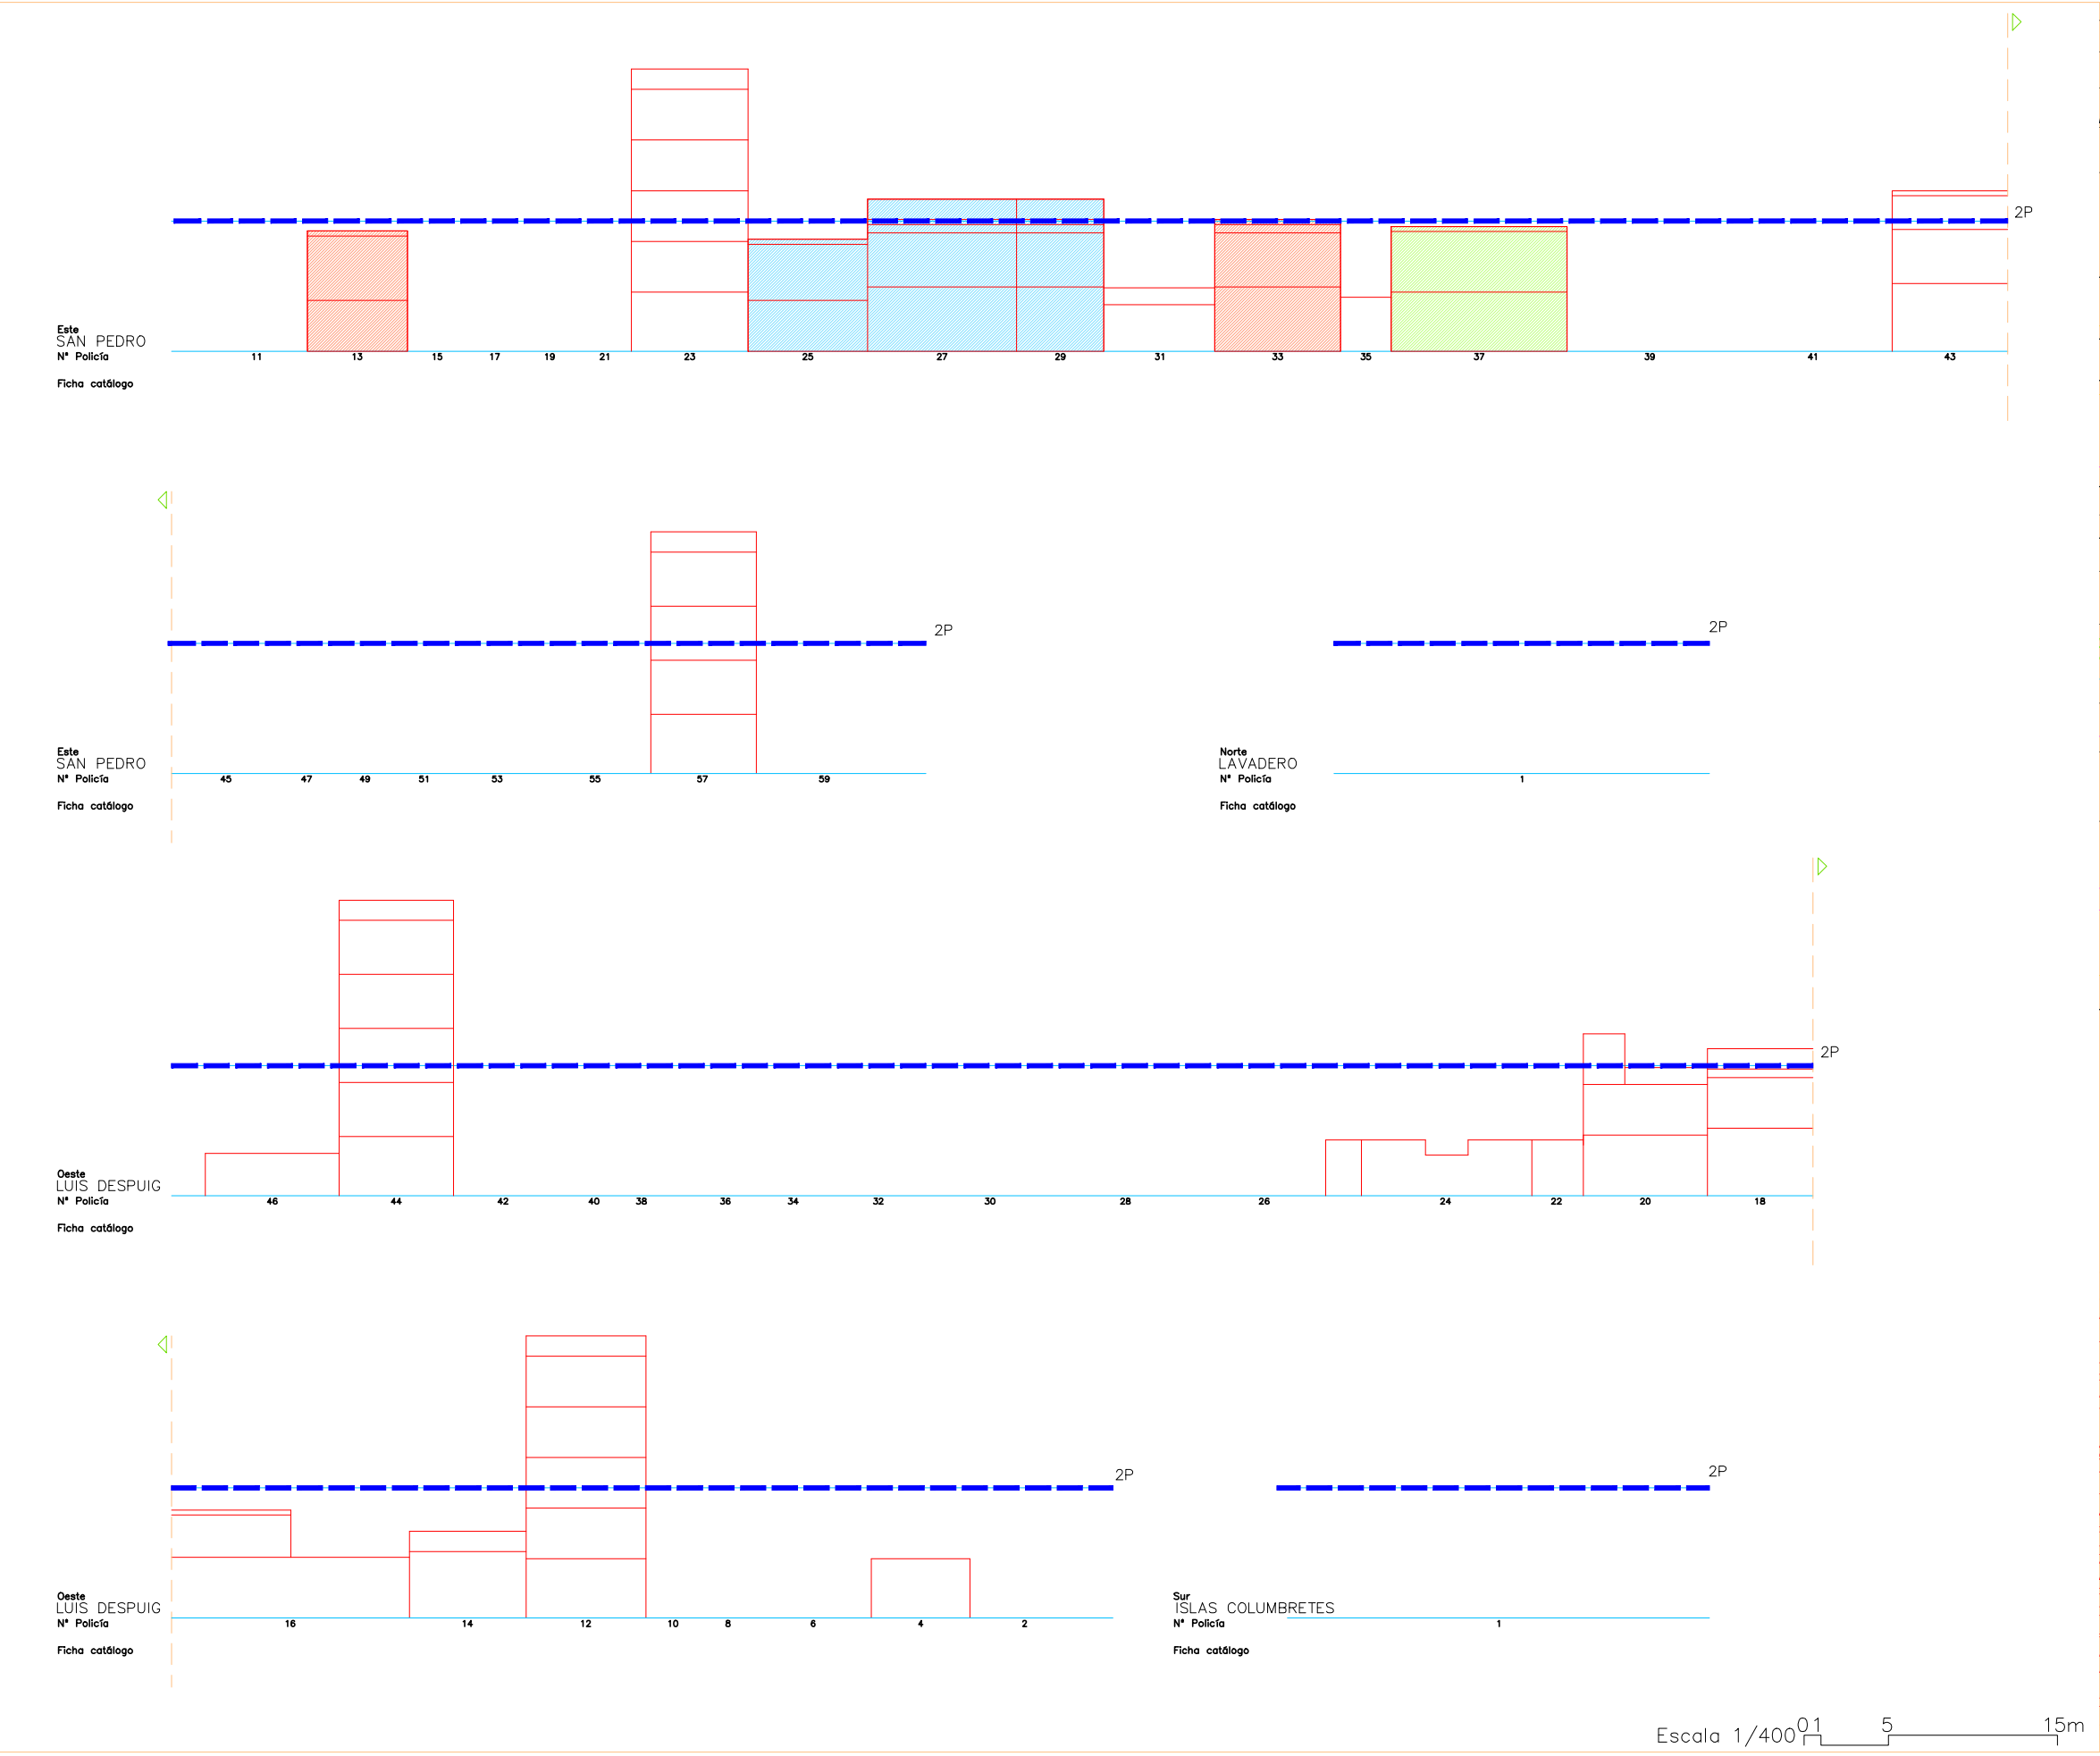


Este
DE LOS ANGELES
Nº Policia
Ficha catálogo

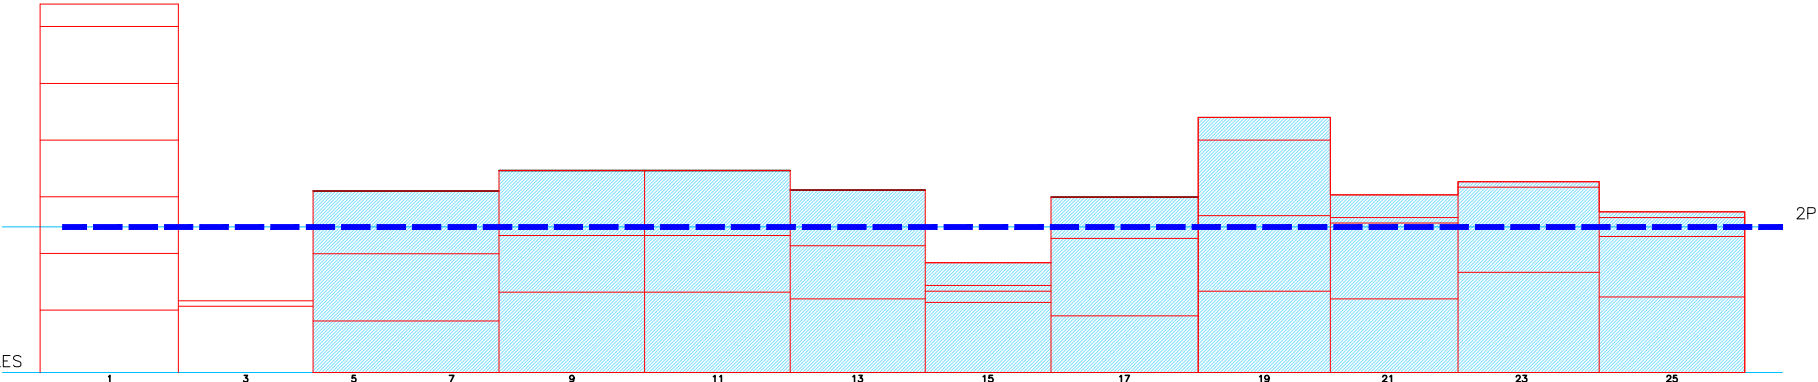


Oeste
SAN PEDRO
Nº Policia
Ficha catálogo

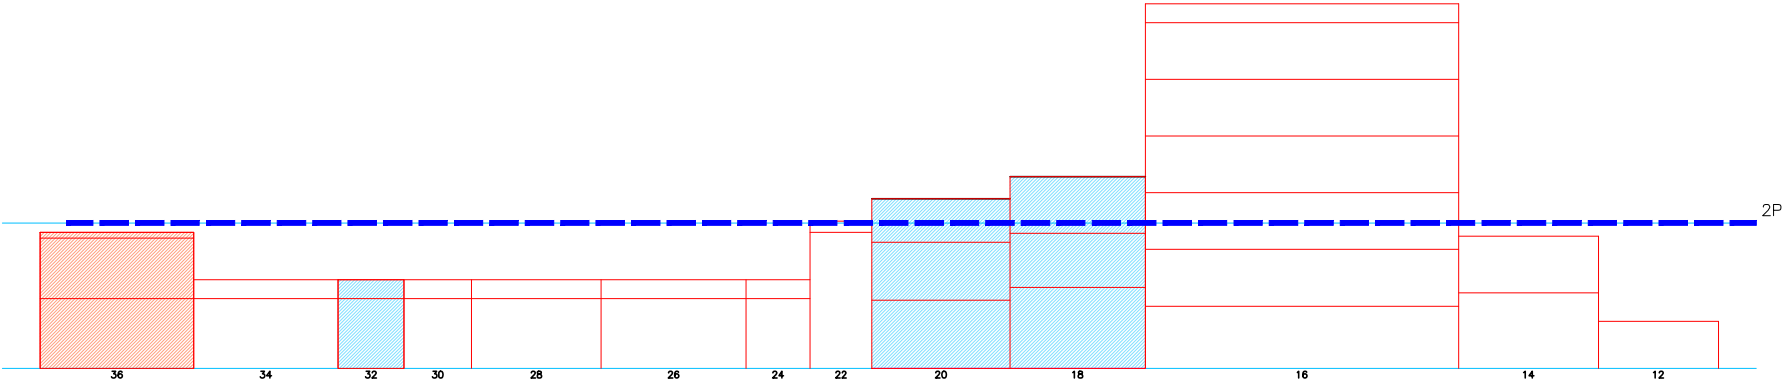

Norte
SOL
Nº Policia
Ficha catálogo

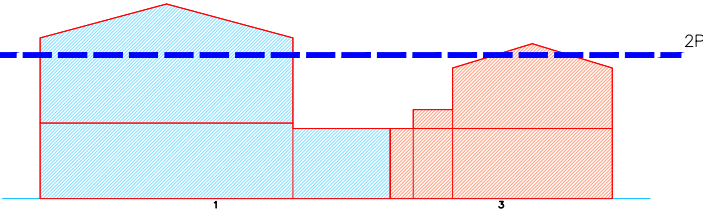

Sur
ISLAS COLUMBRETES
Nº Policia
Ficha catálogo

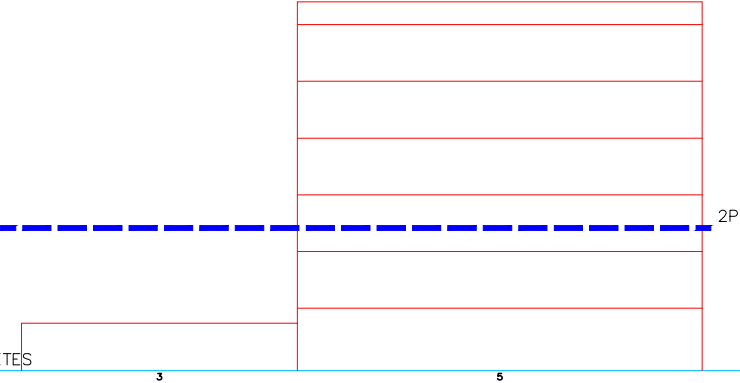

Escala 1/400


01

5




15m

SITUACION

Escala 1/9000

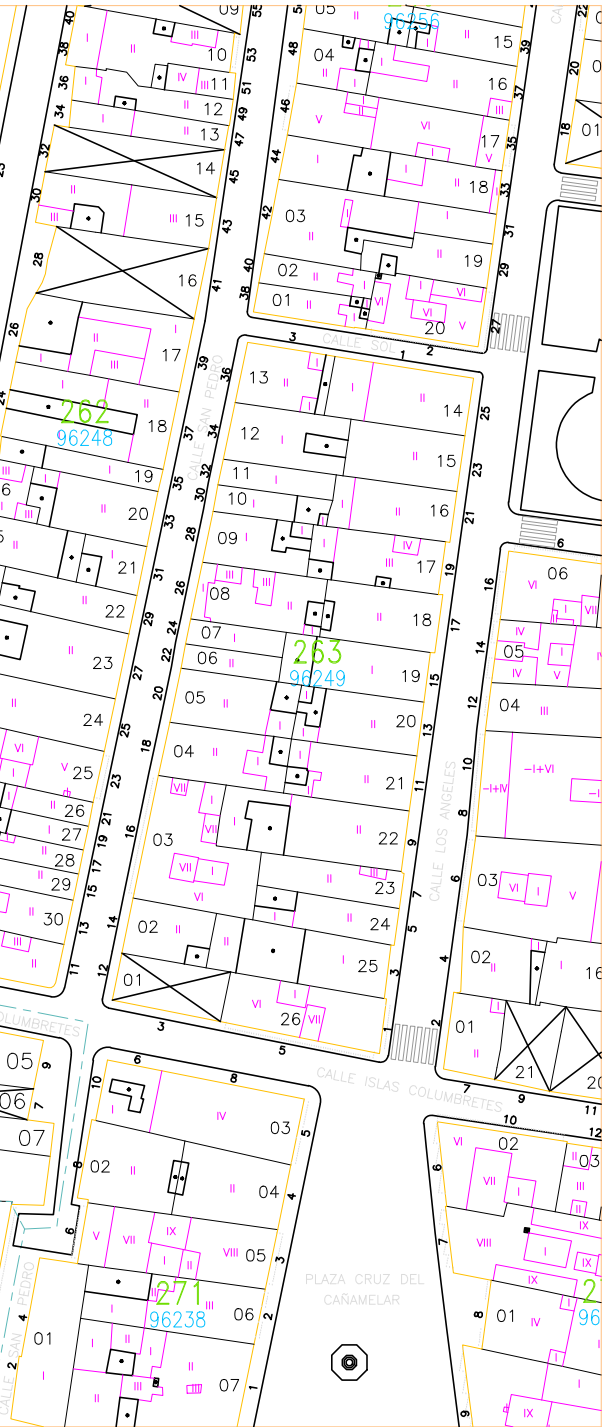


PEC CABANYAL MAYO 2020
ALTURA REGULADORA

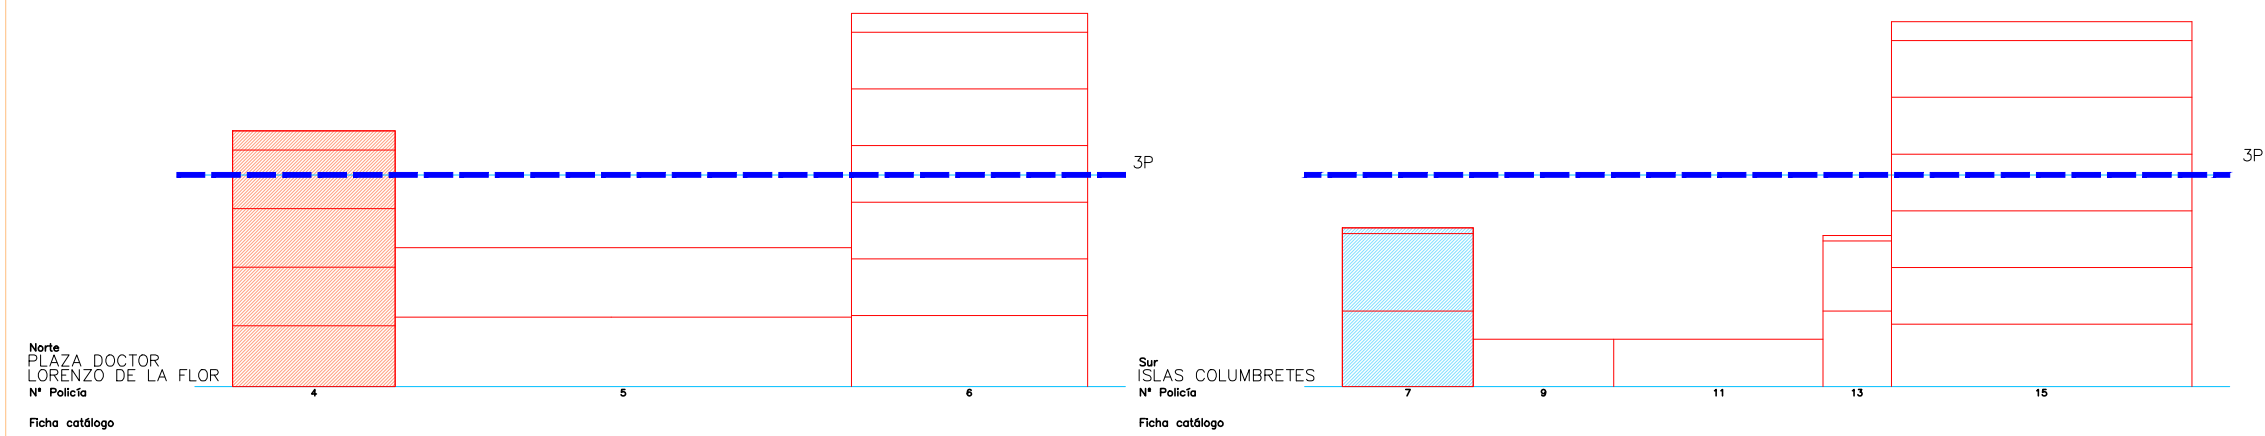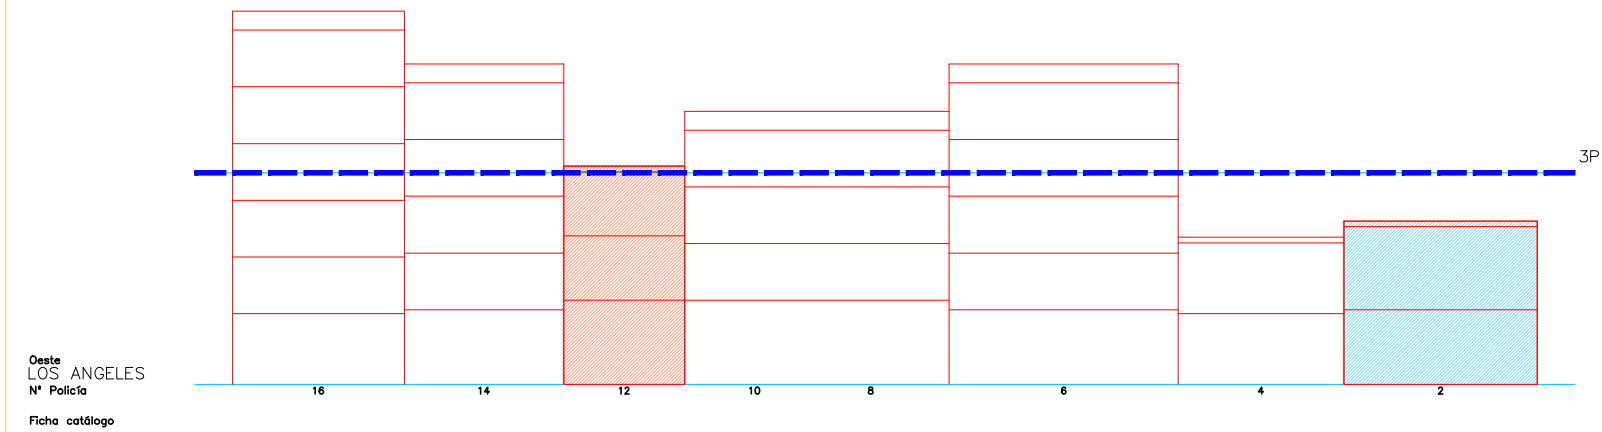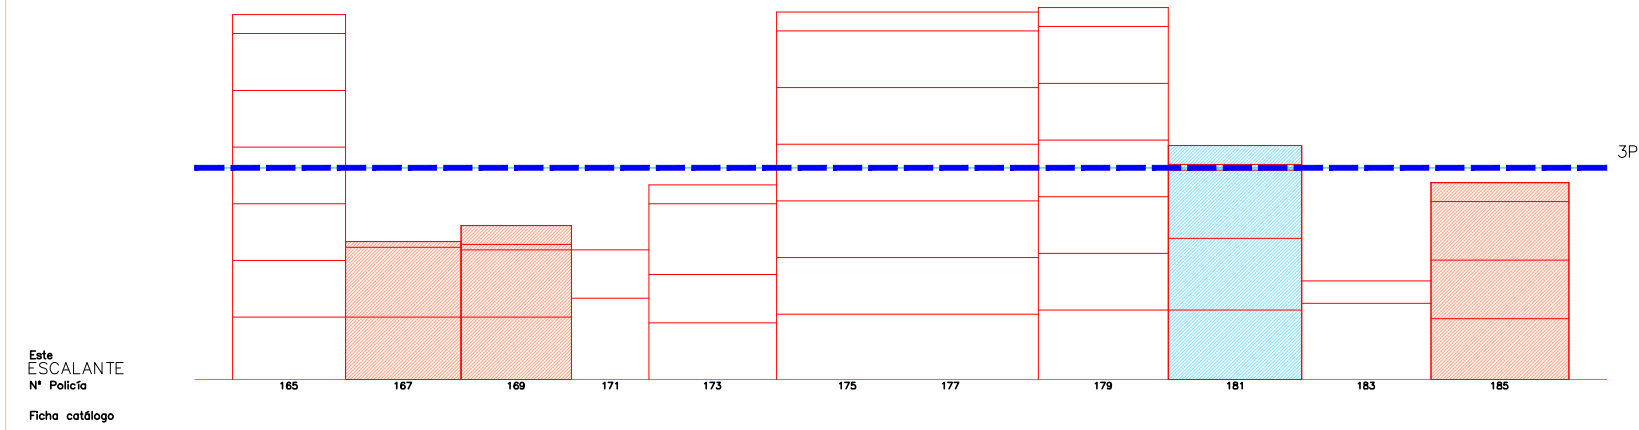


Escala 1/4000

MANZANA 264




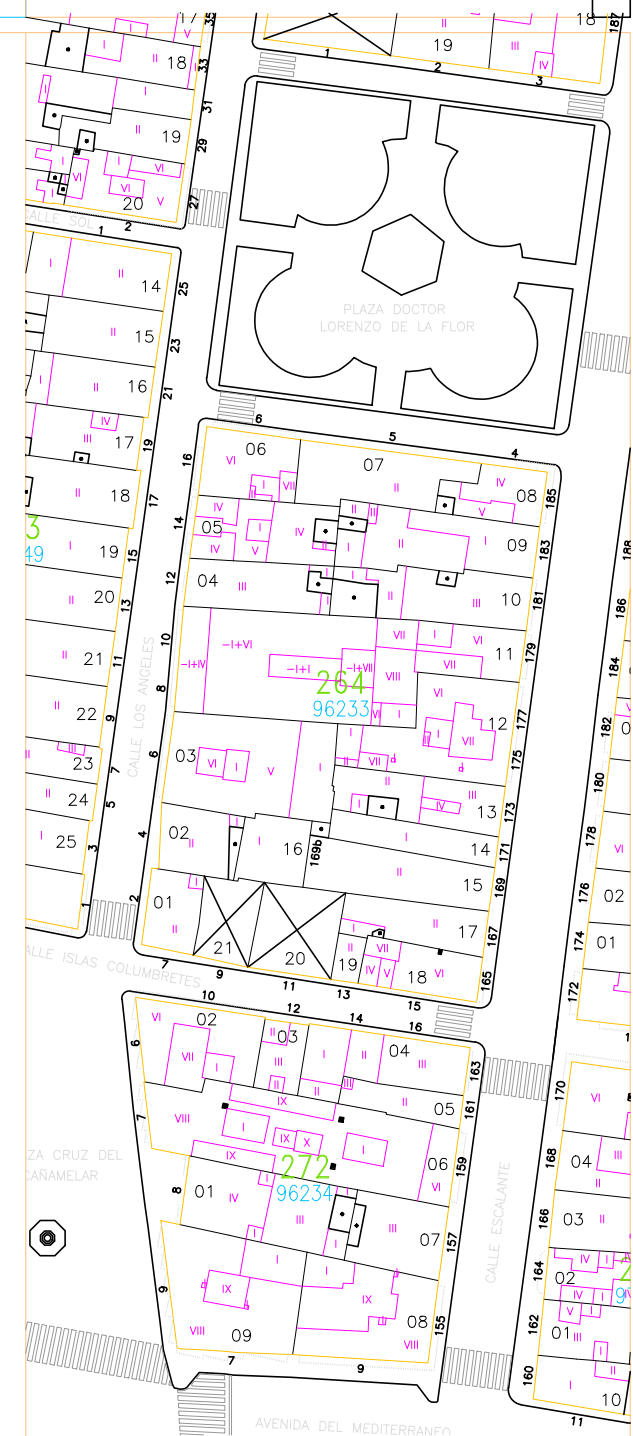


Escala 1/1000


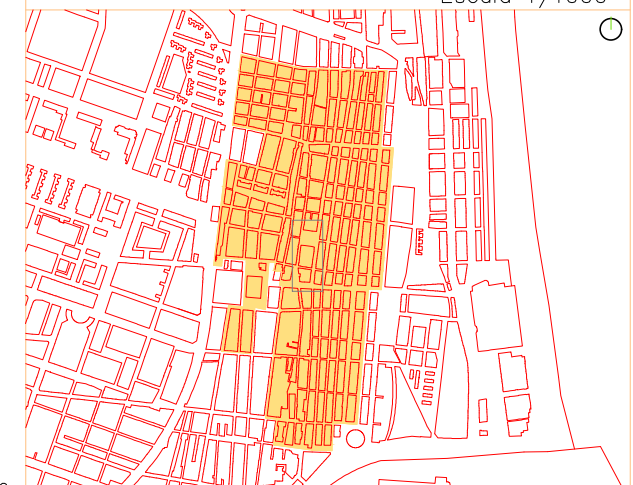






Escala 1/9000



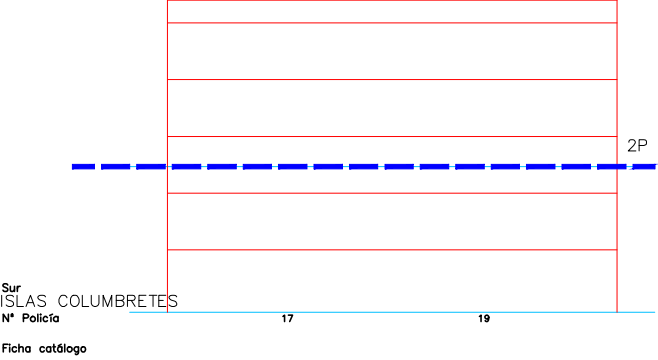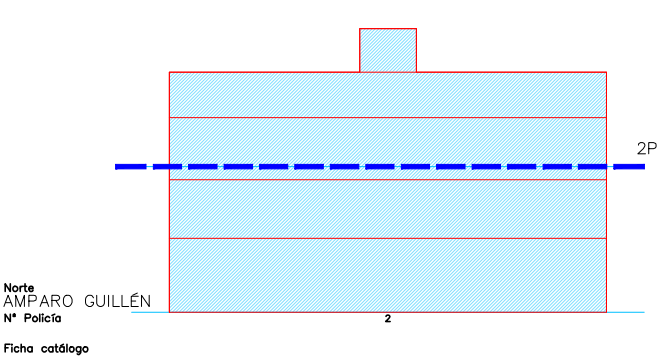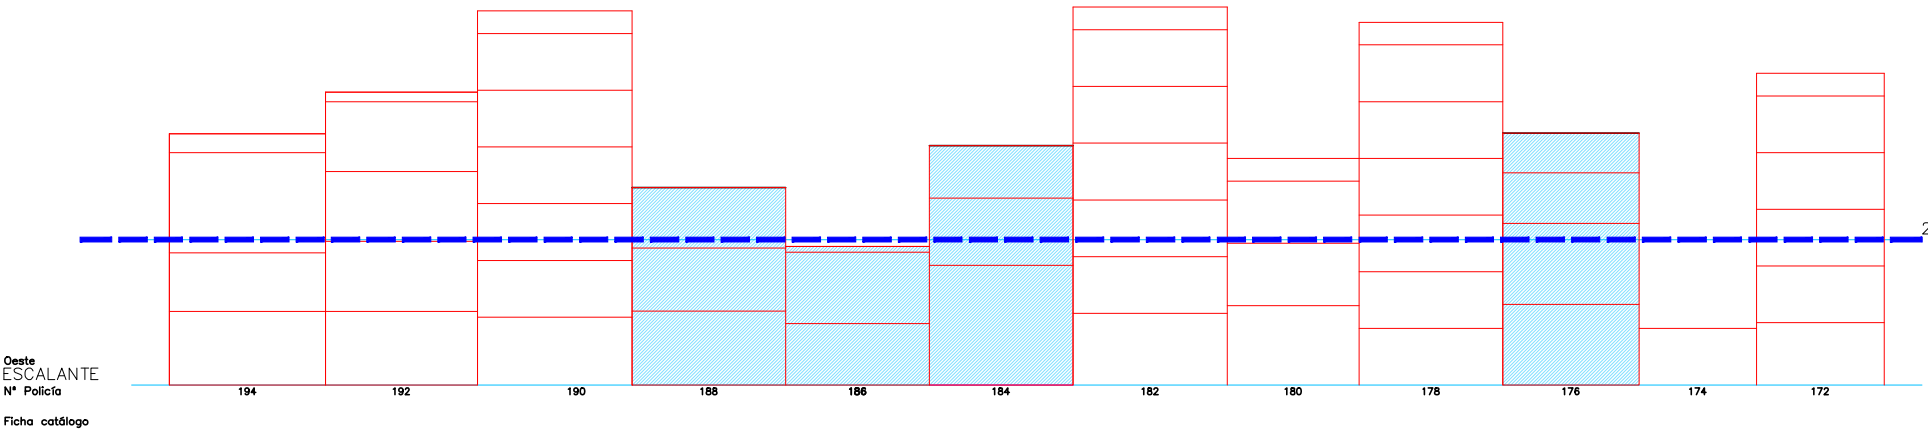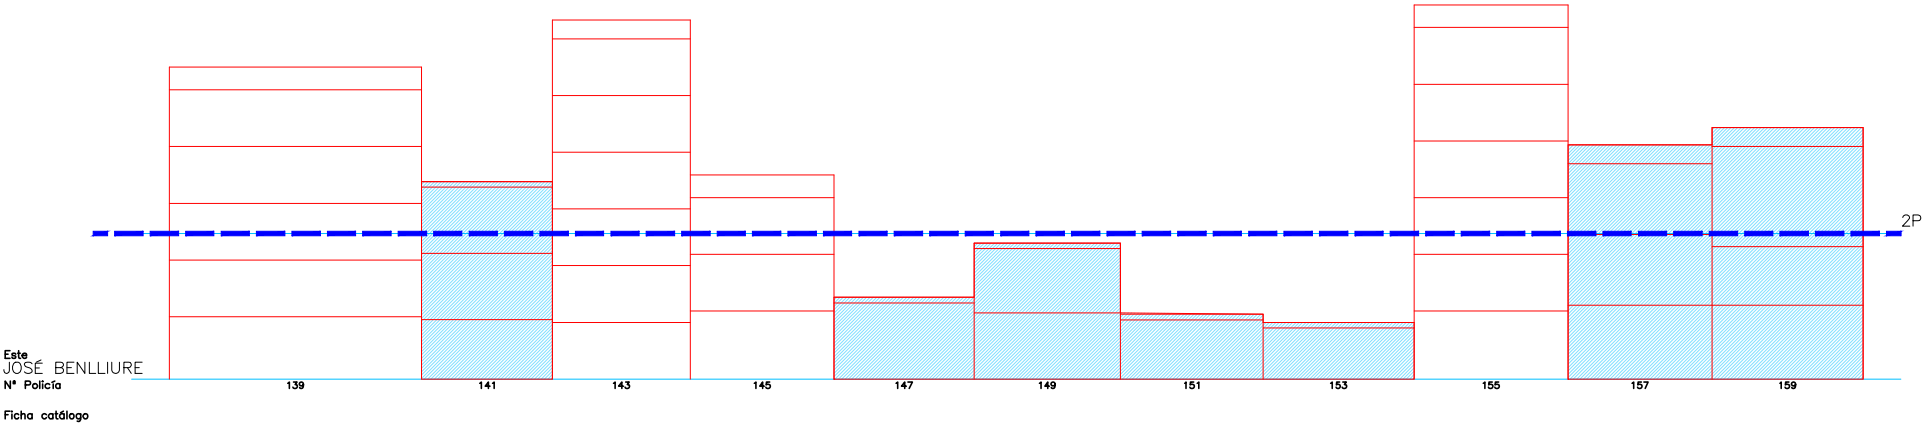






Escala 1/400 01 5 15m

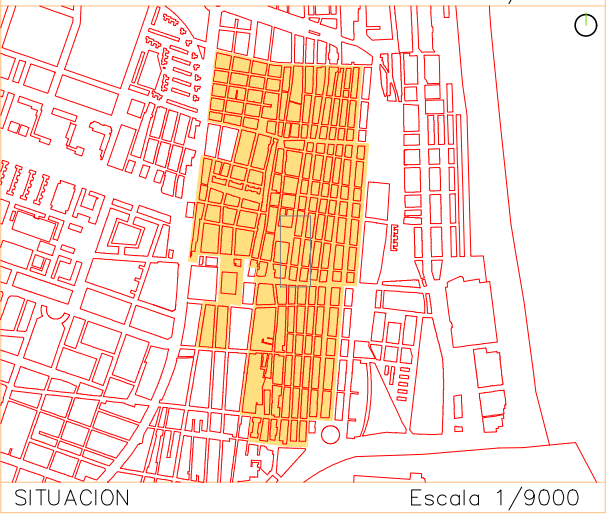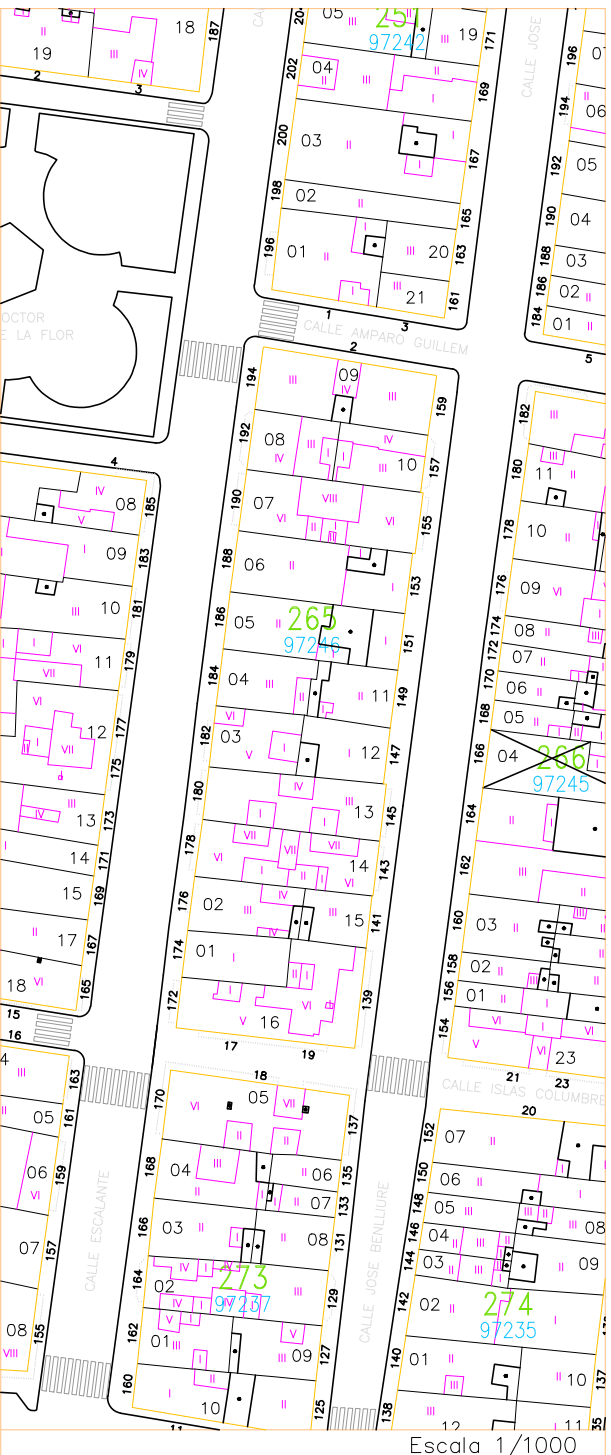

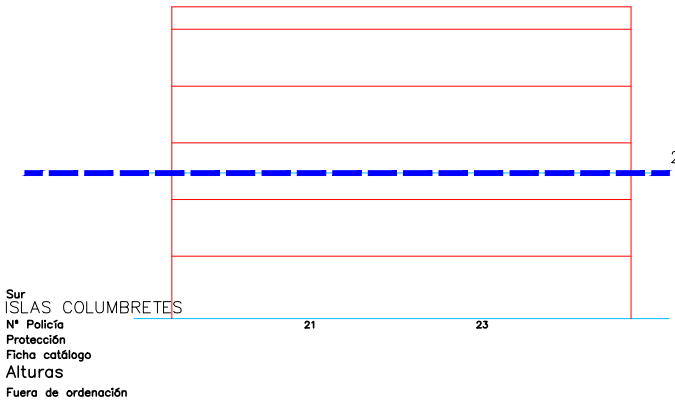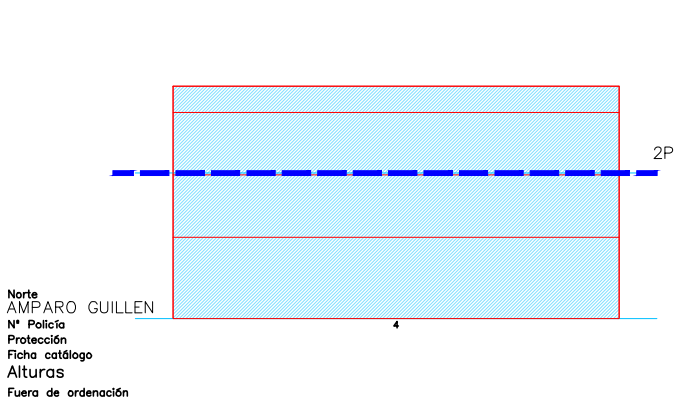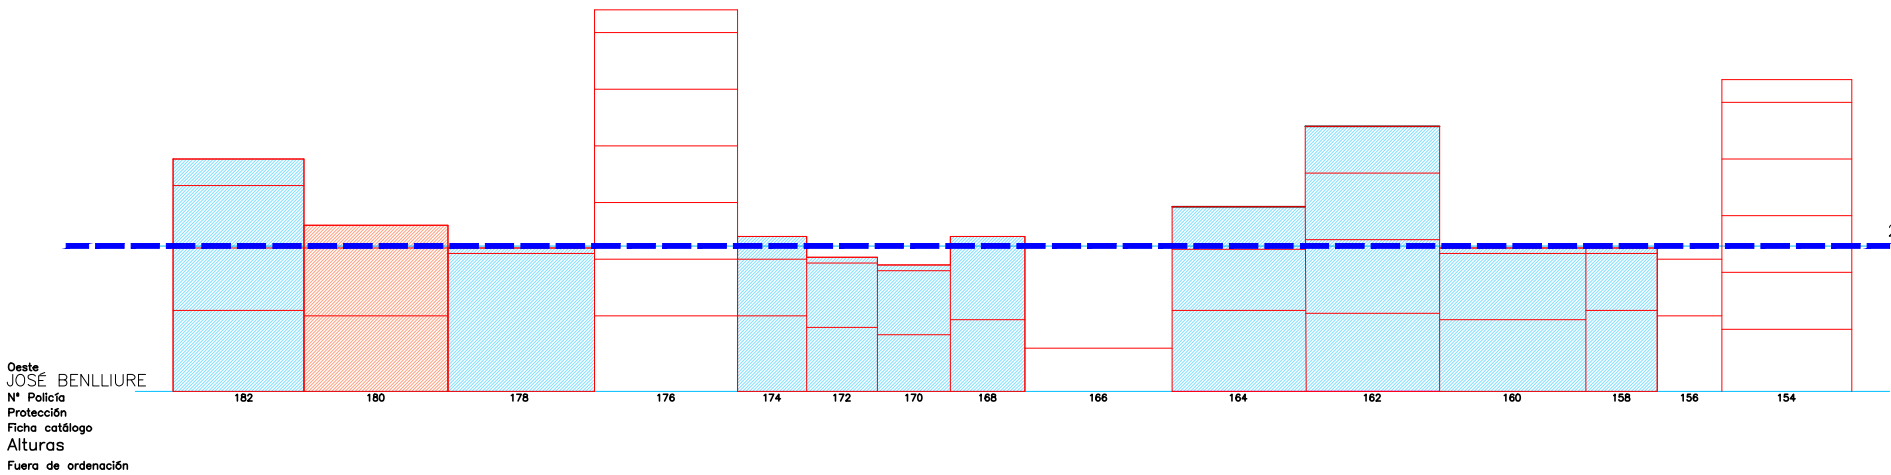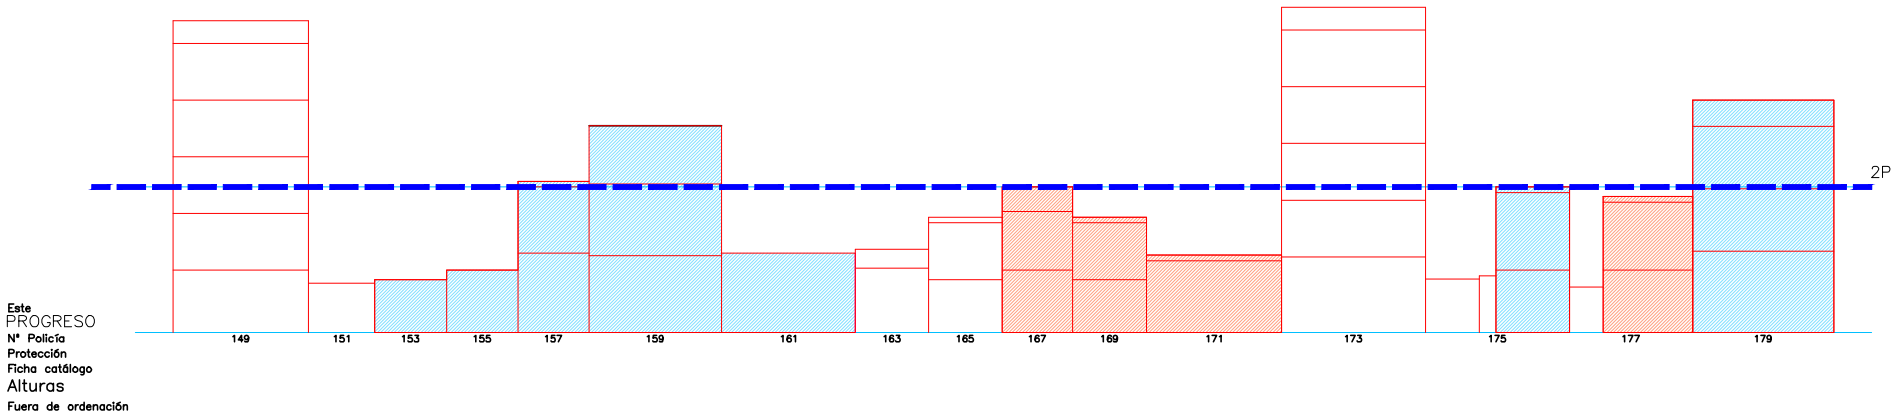

Escala 1/4000 01 5 15m






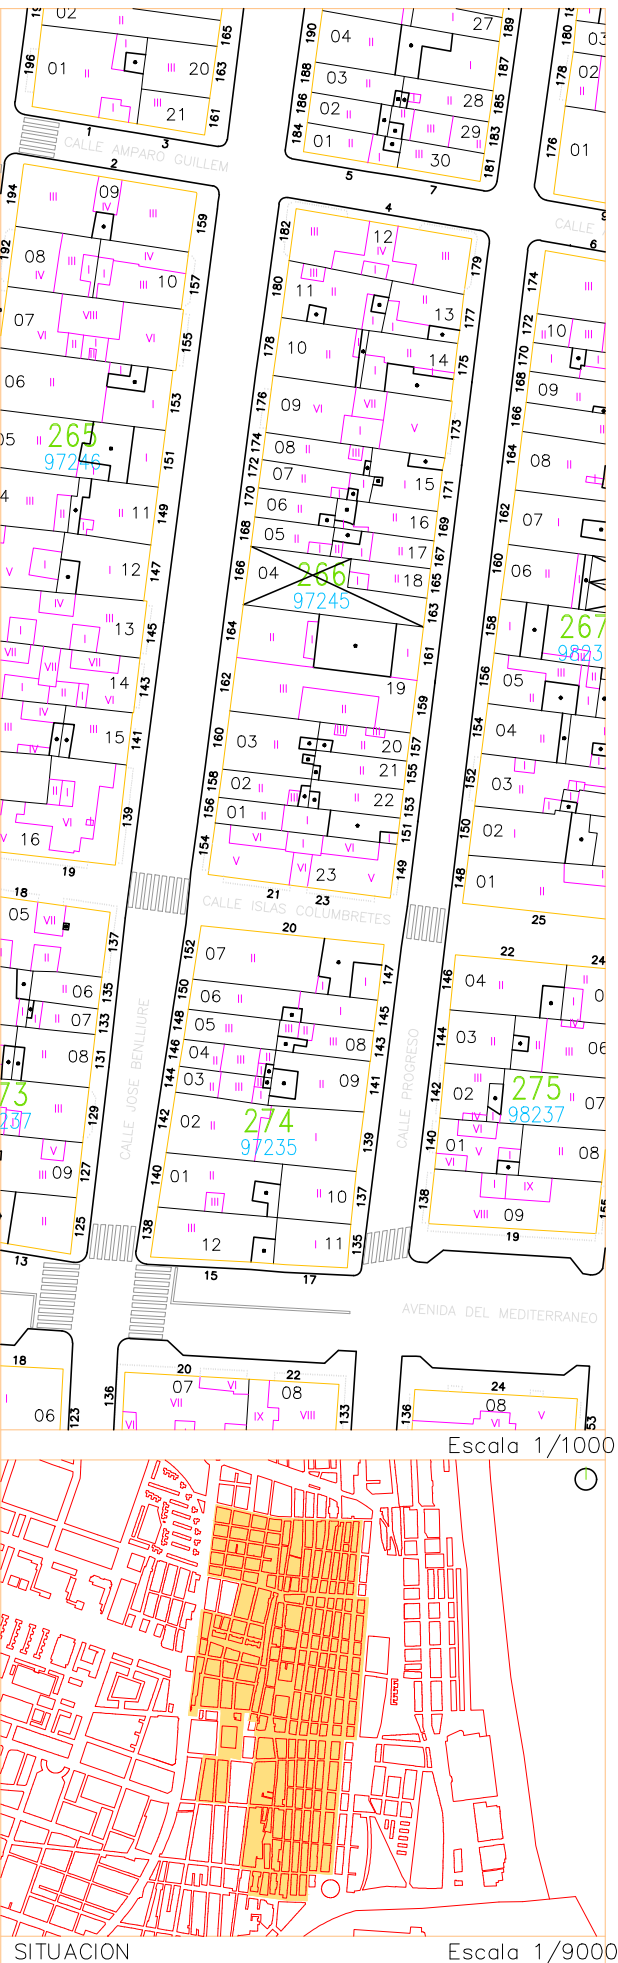


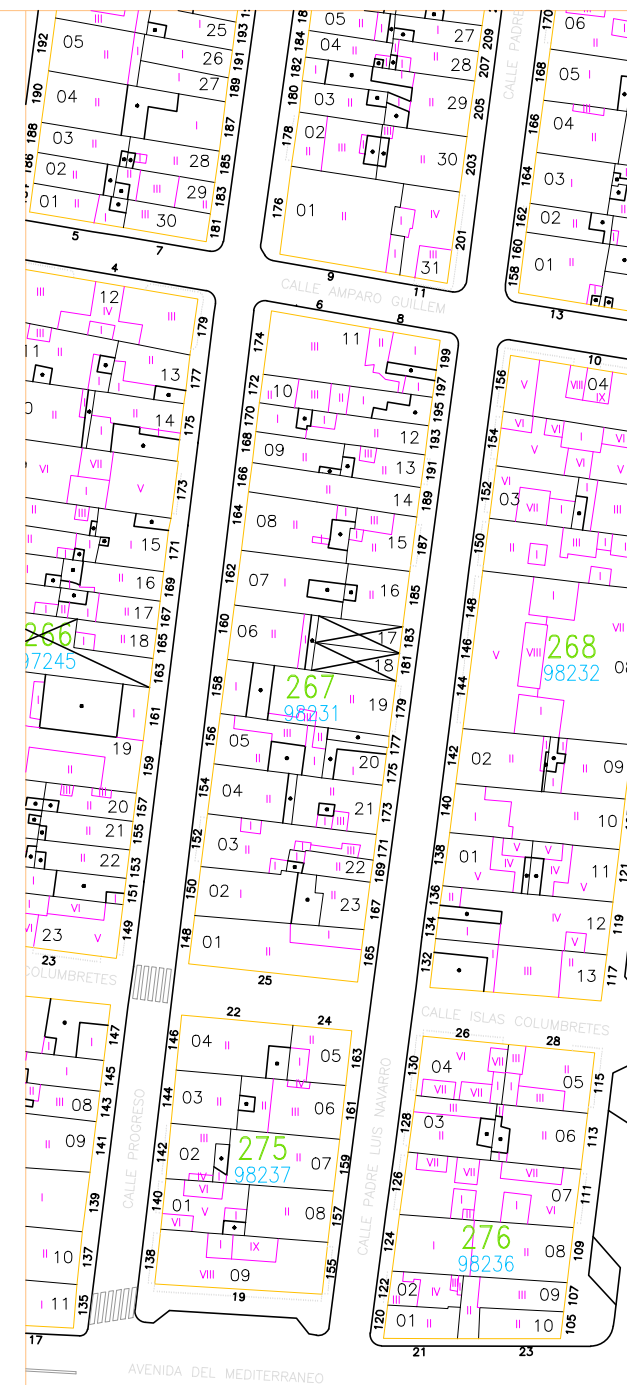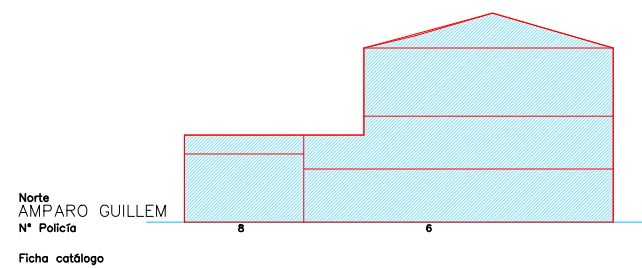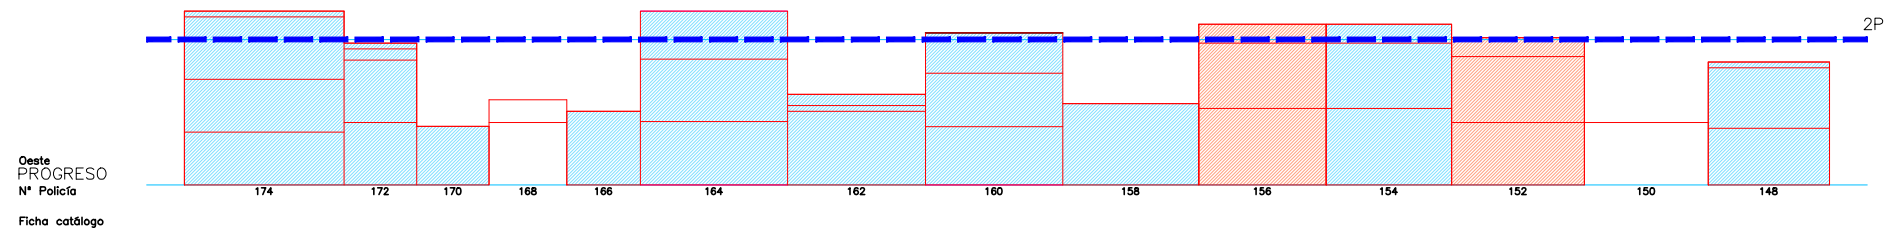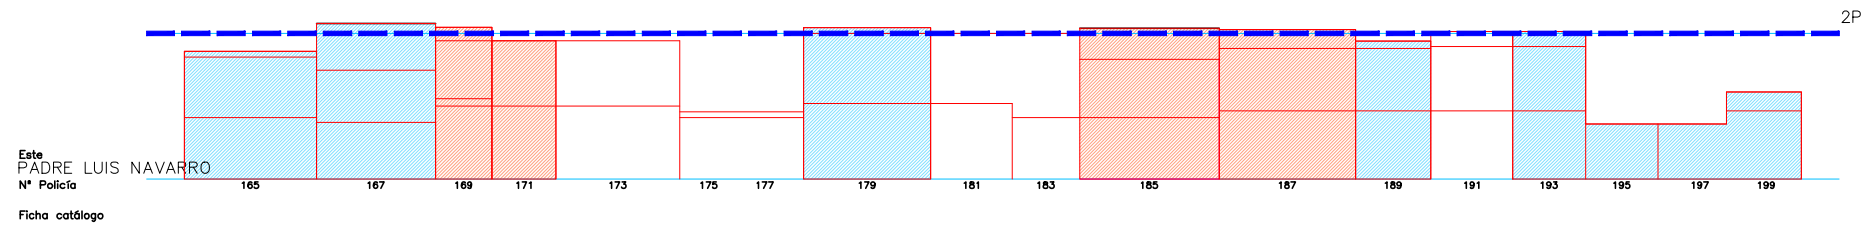

Escala 1/400






Escala 1/1000

Escala 1/9000

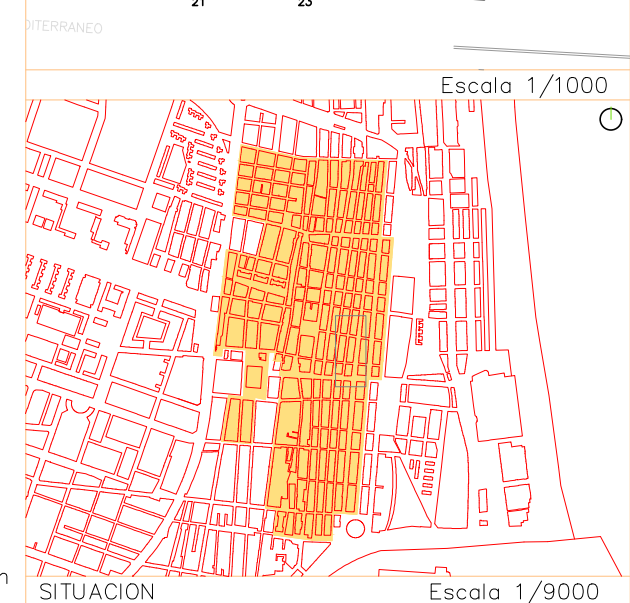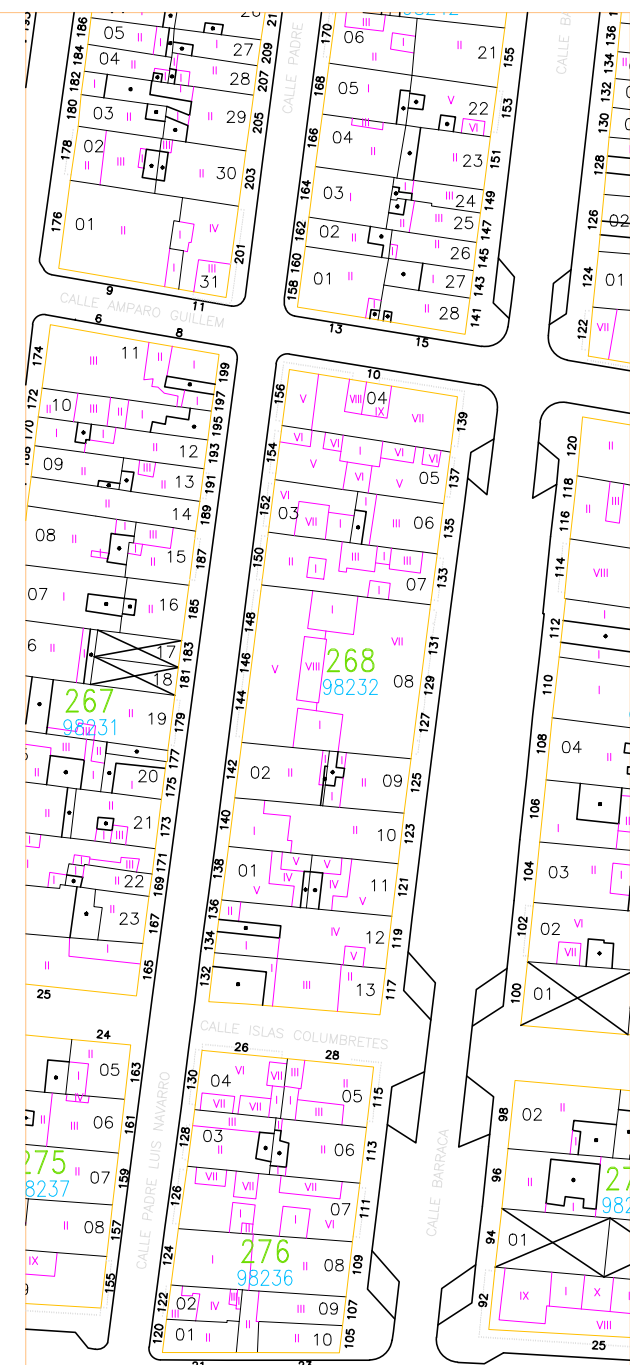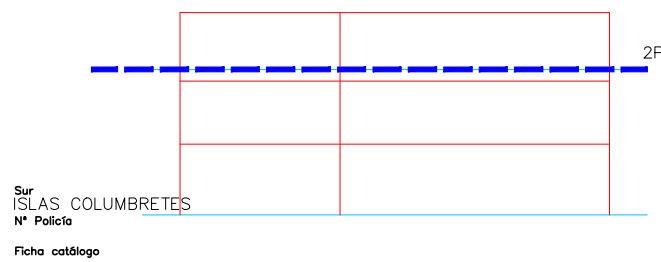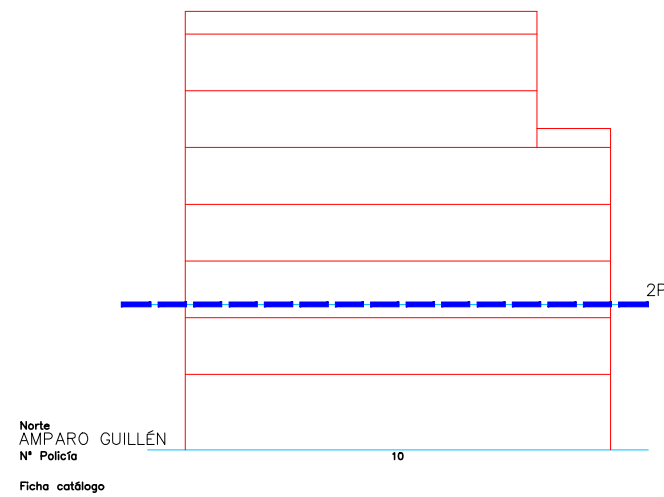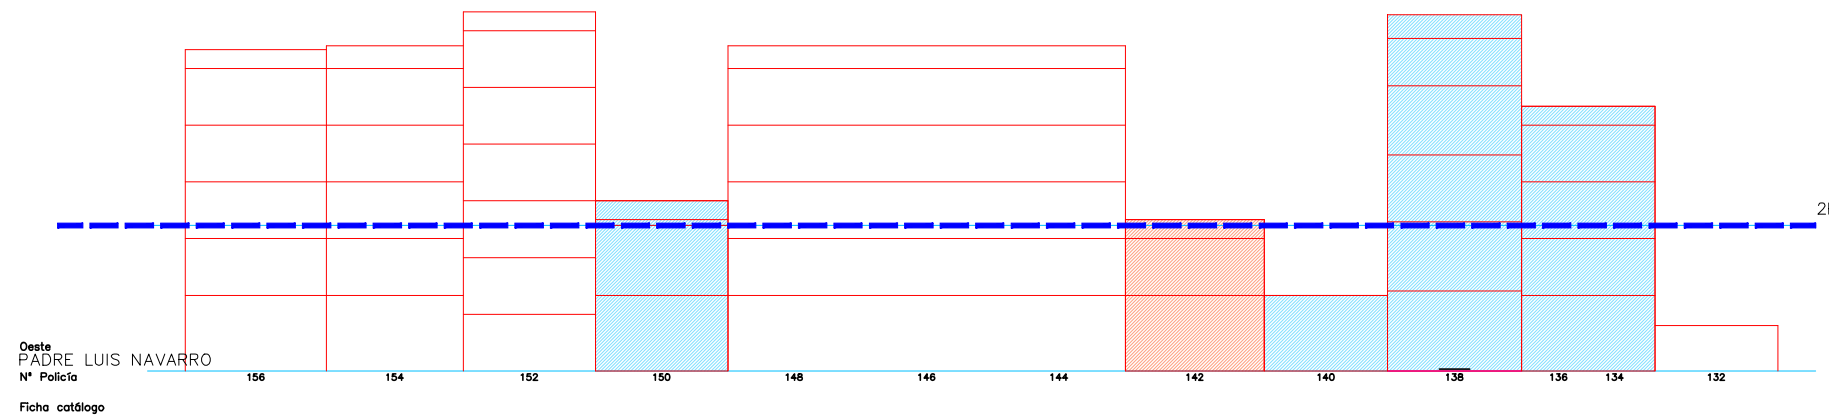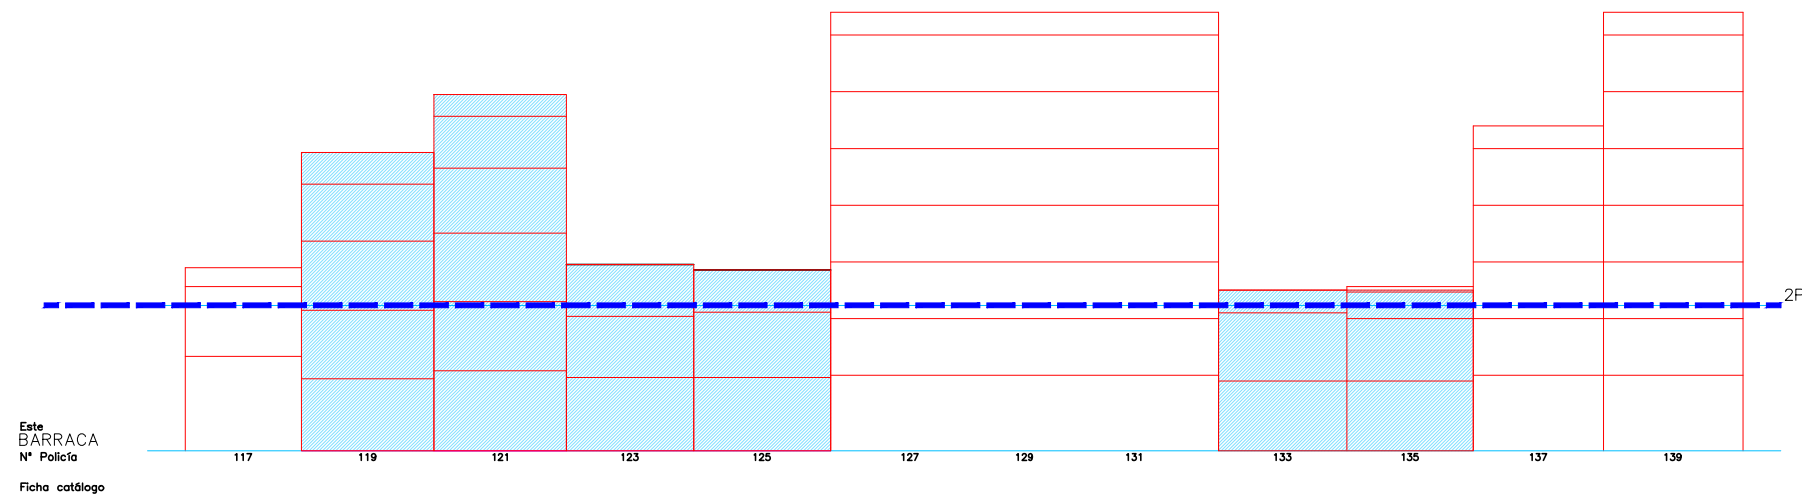


Escala 1/4000 01 5 15m



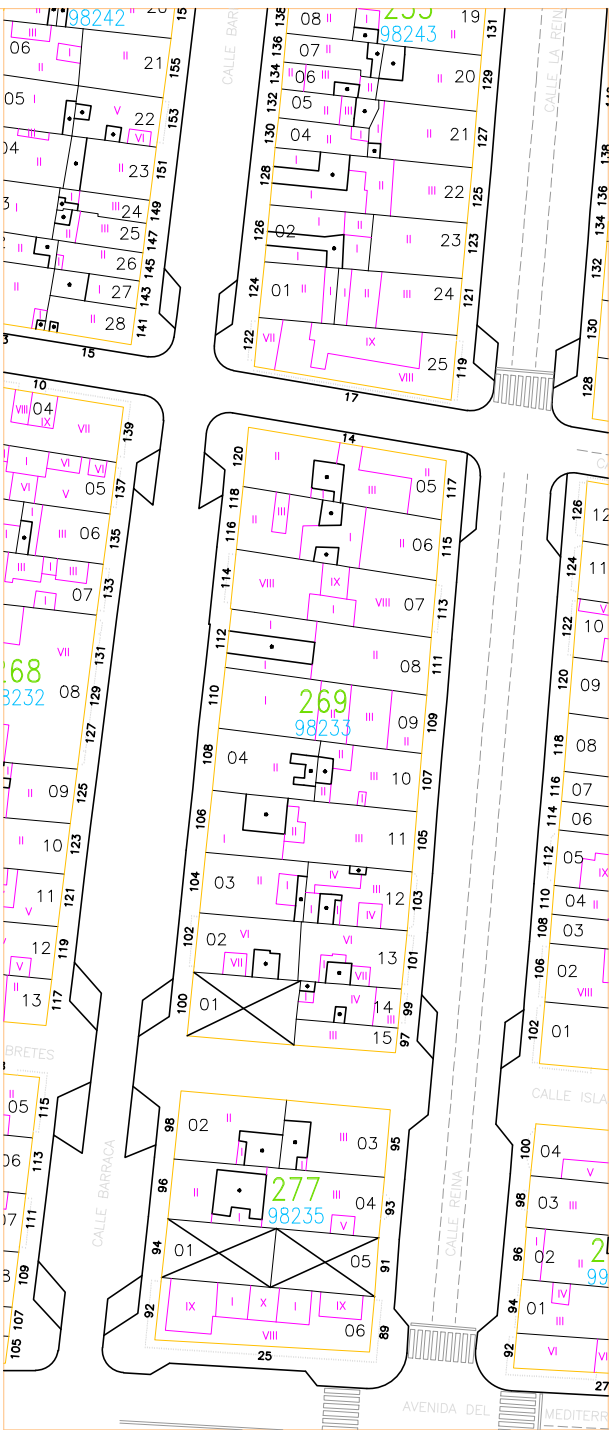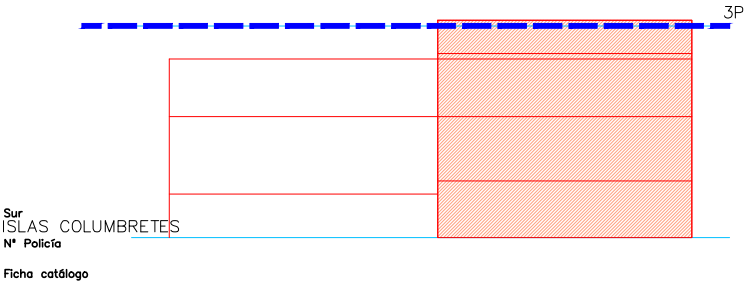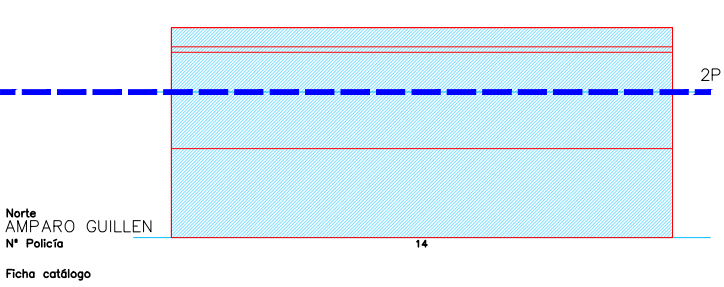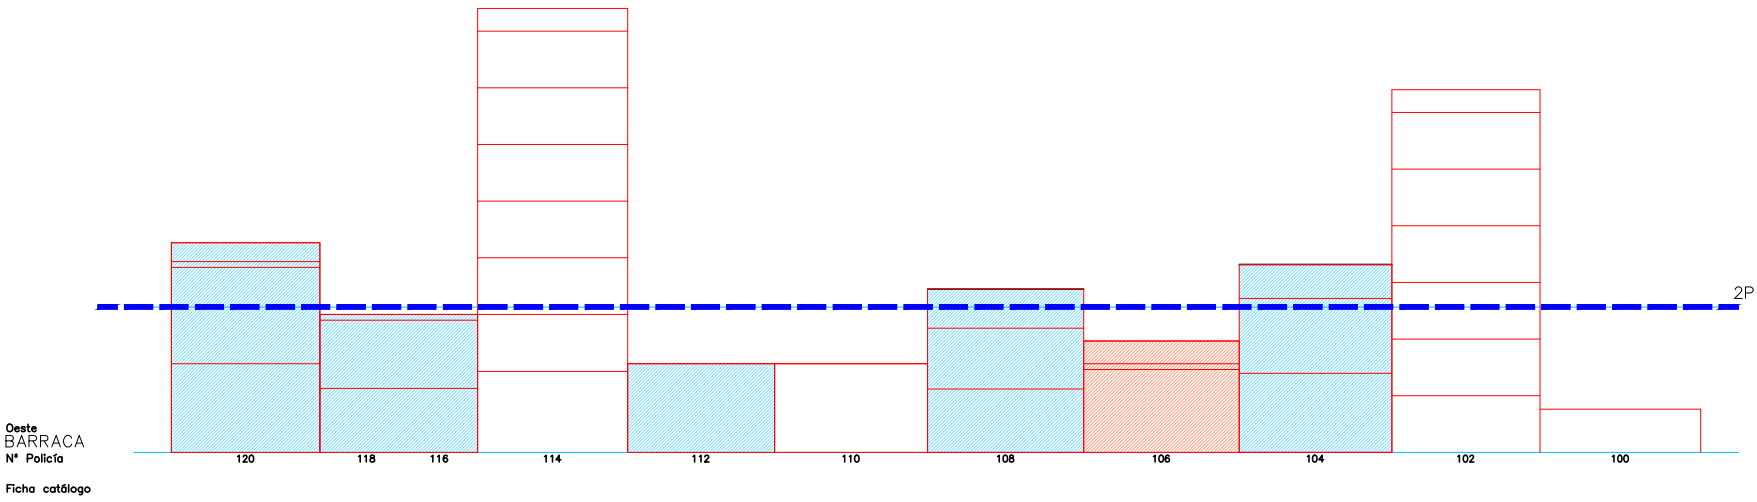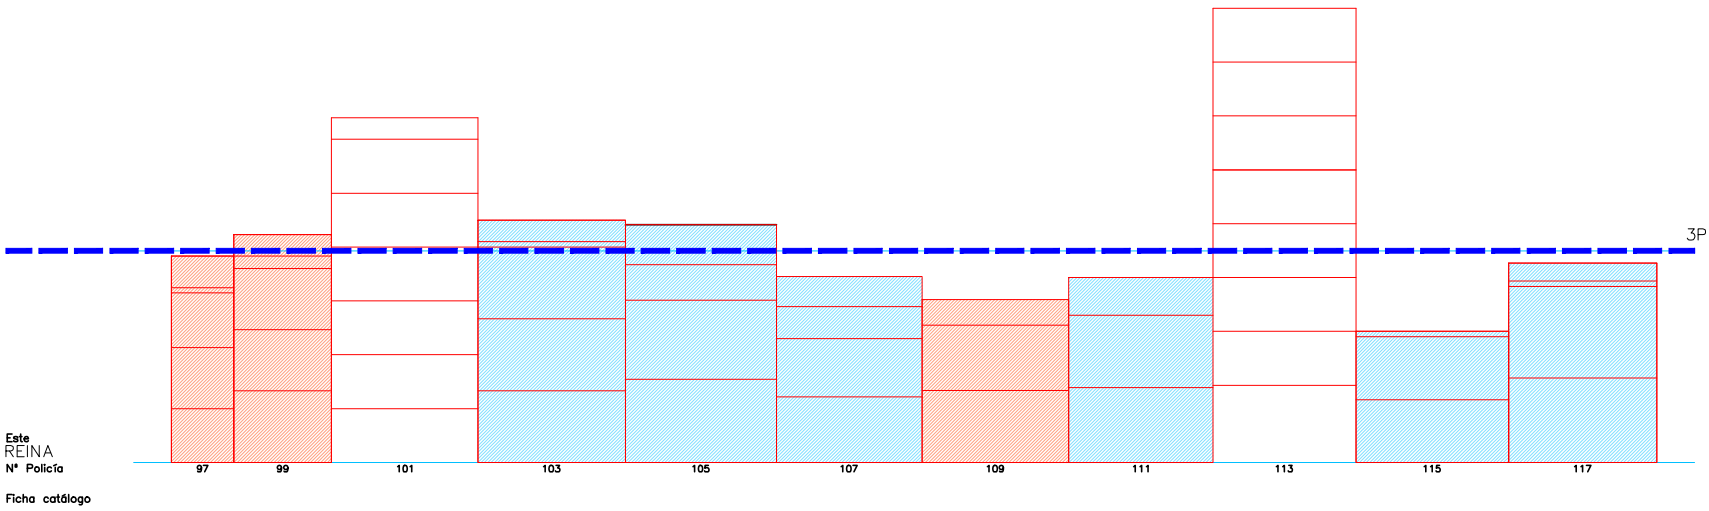

Escala 1/1000




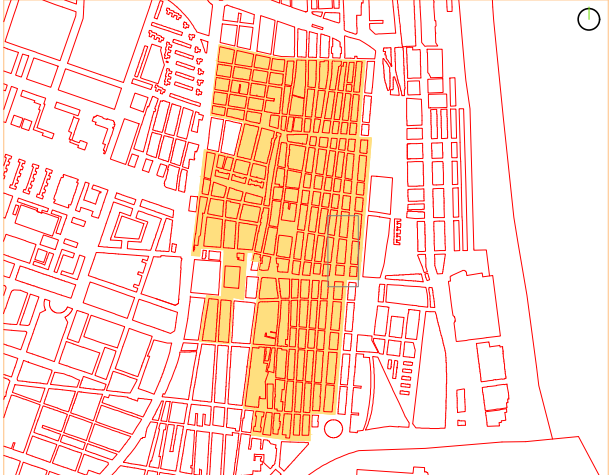


SITUACION


Escala 1/9000

Escala 1/400




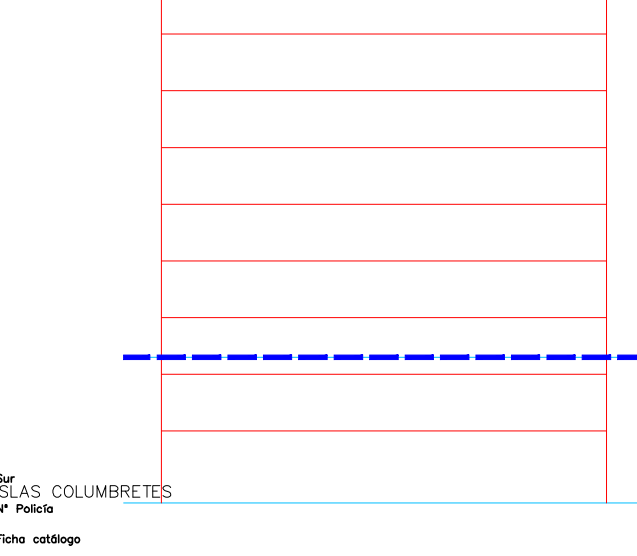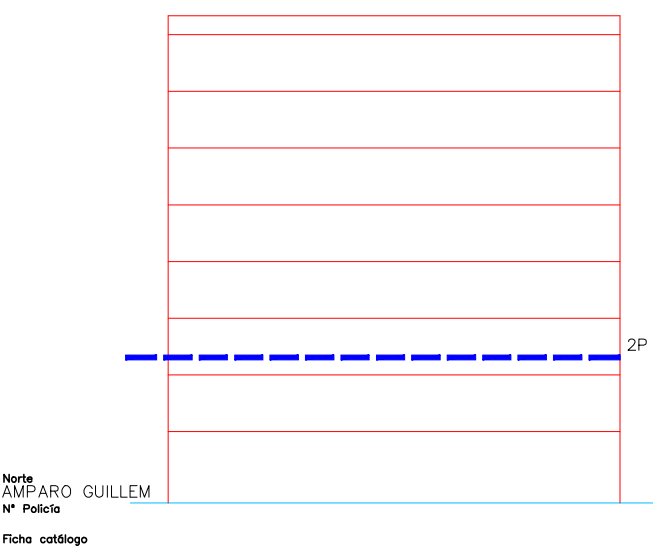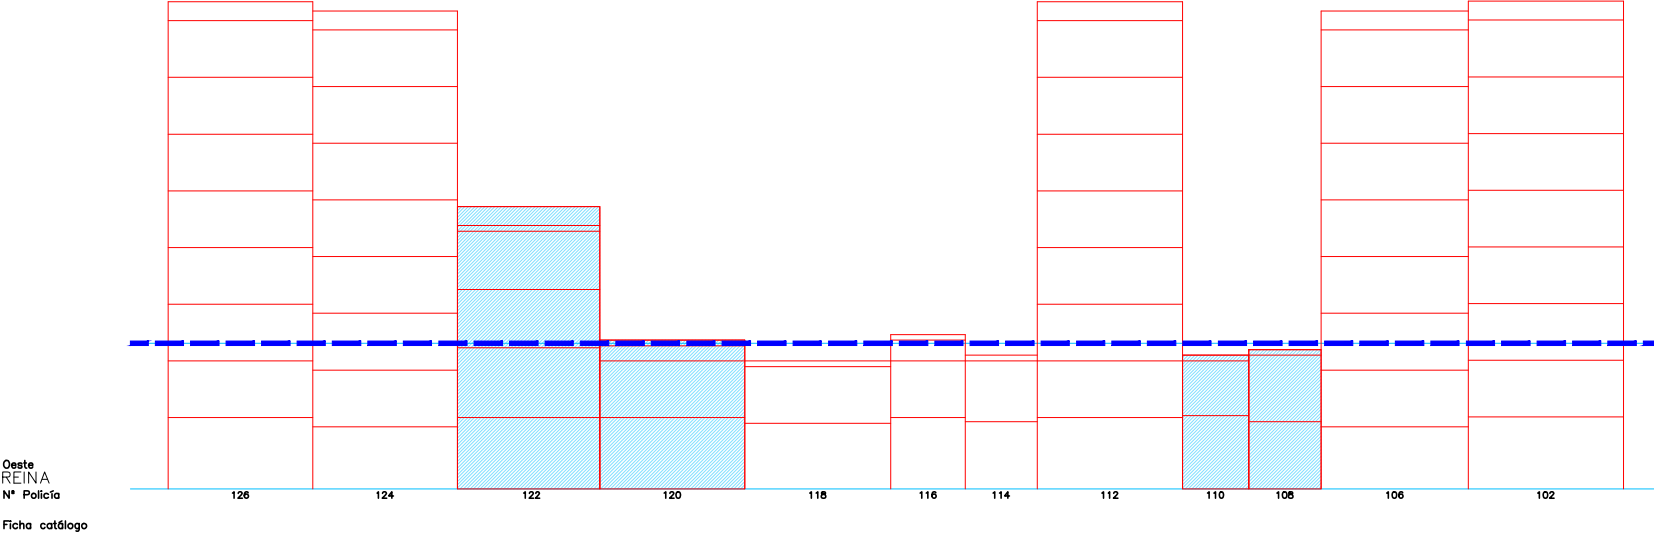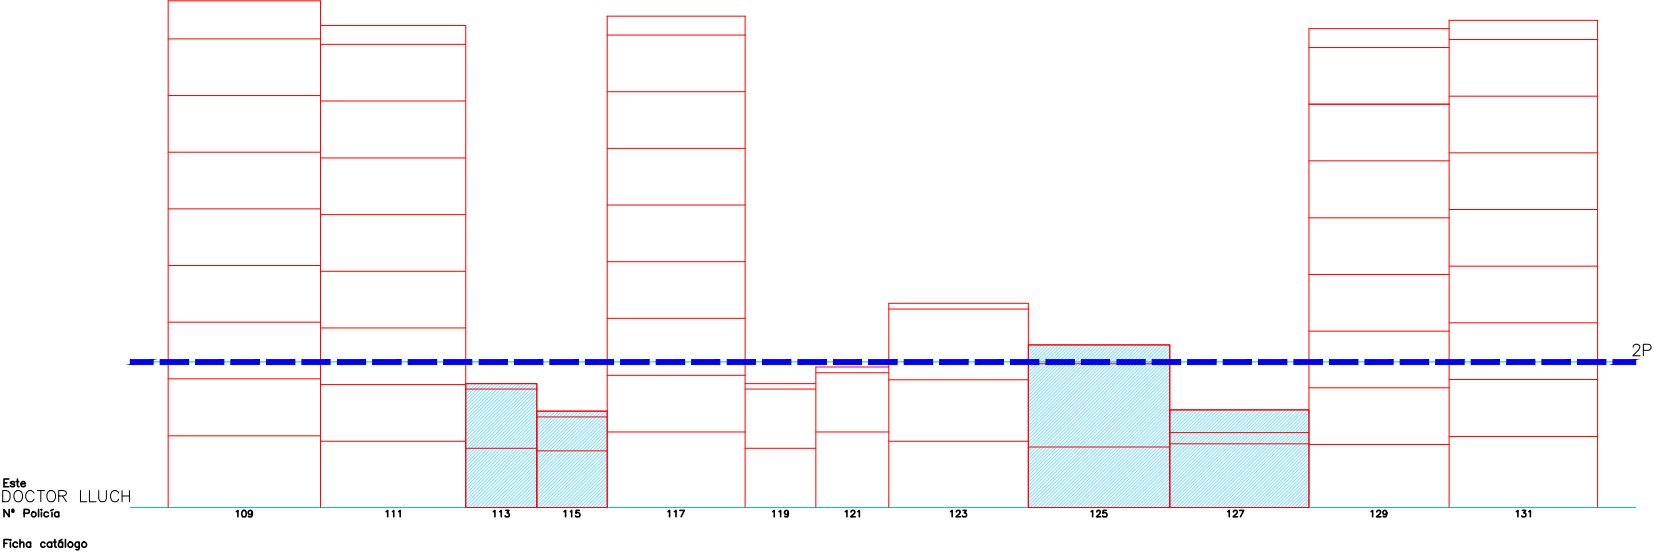

Escala 1/4000 1 5 15m




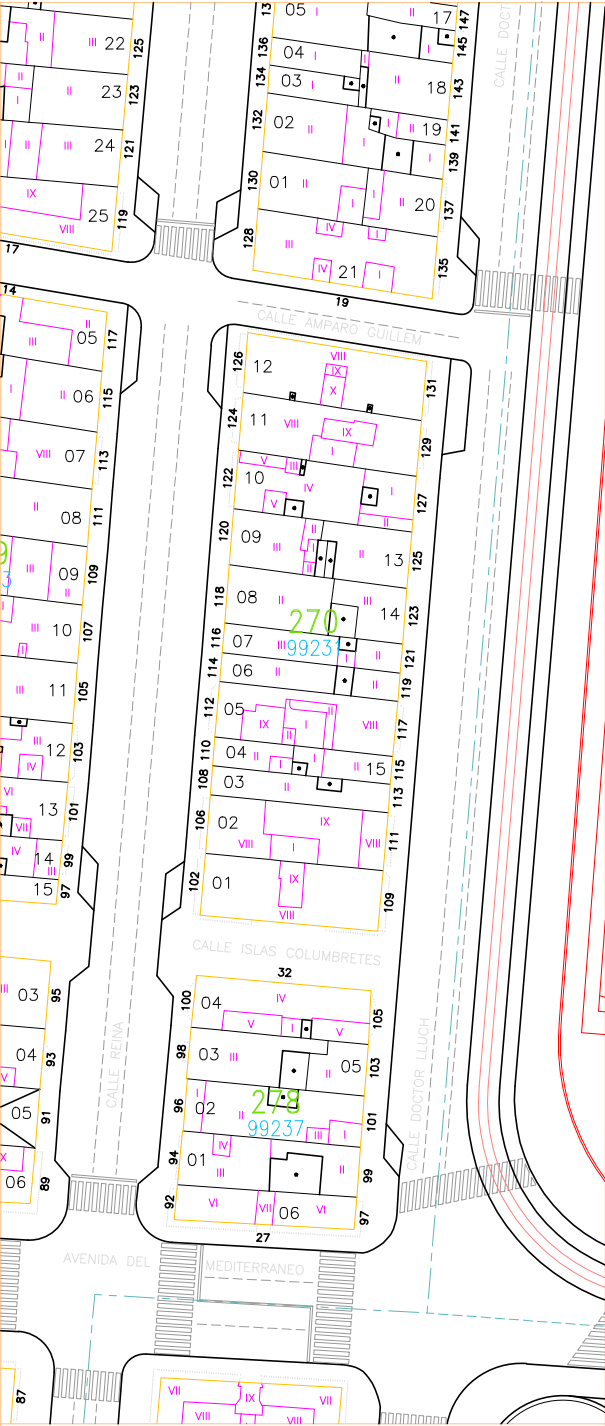


Escala 1/1000

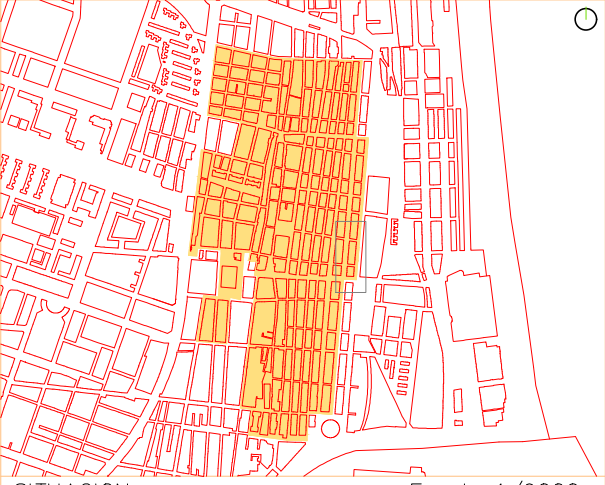

SITUACION Escala 1/9000



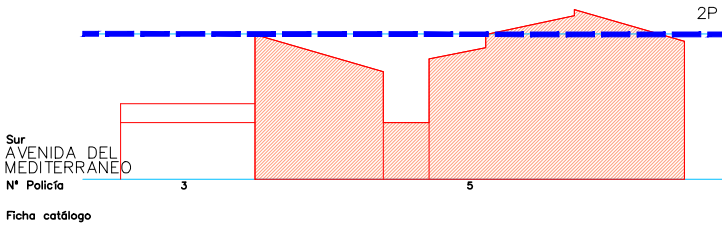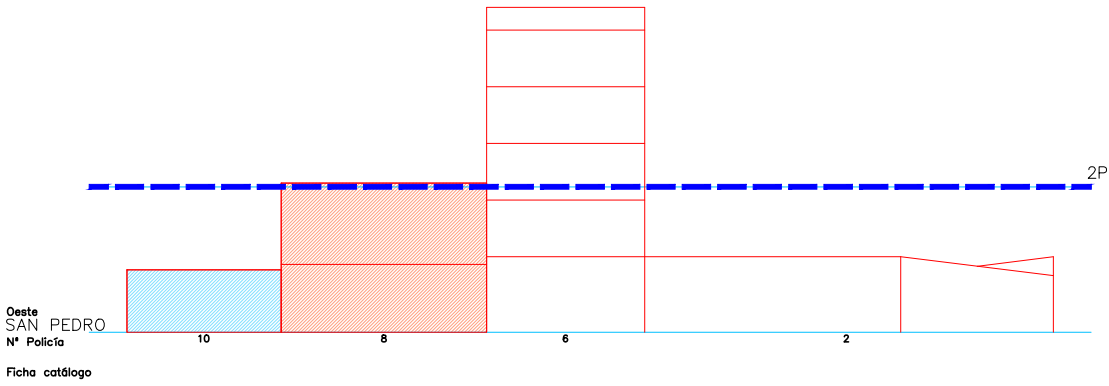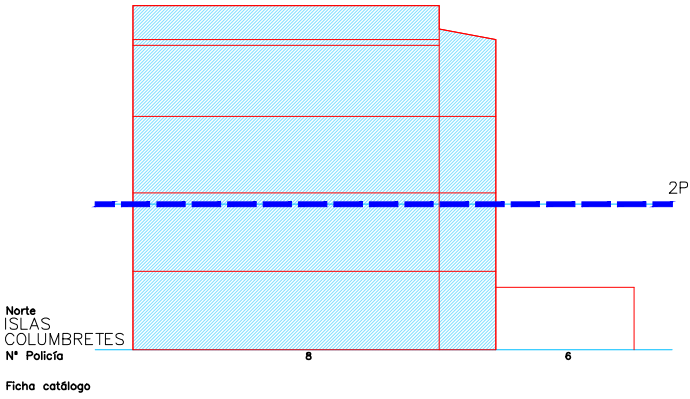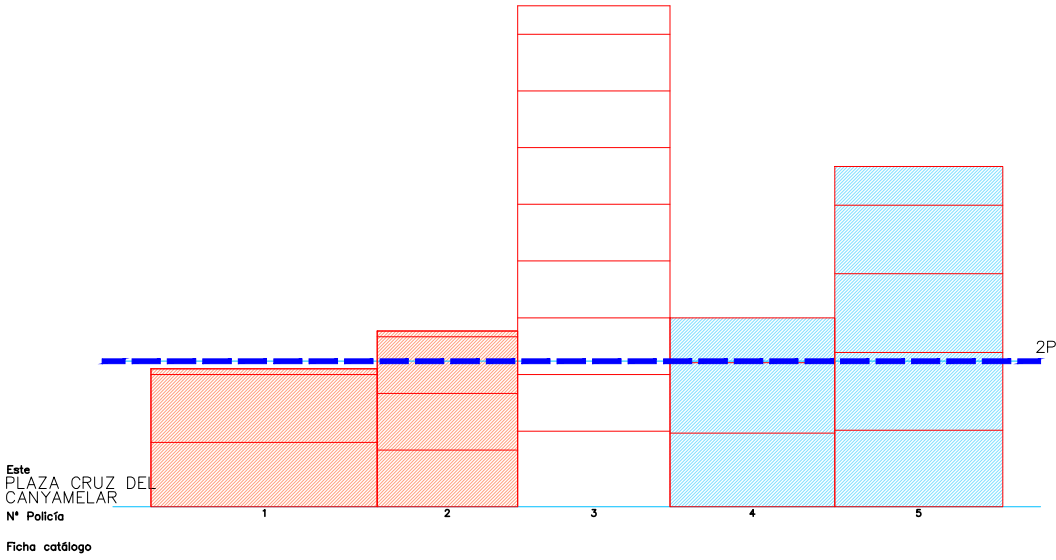

Escala 1/400

01 5 15m


Escala 1/1000

SITUACION


Escala 1/9000




Este
ESCALANTE
Nº Policia
Ficha catálogo

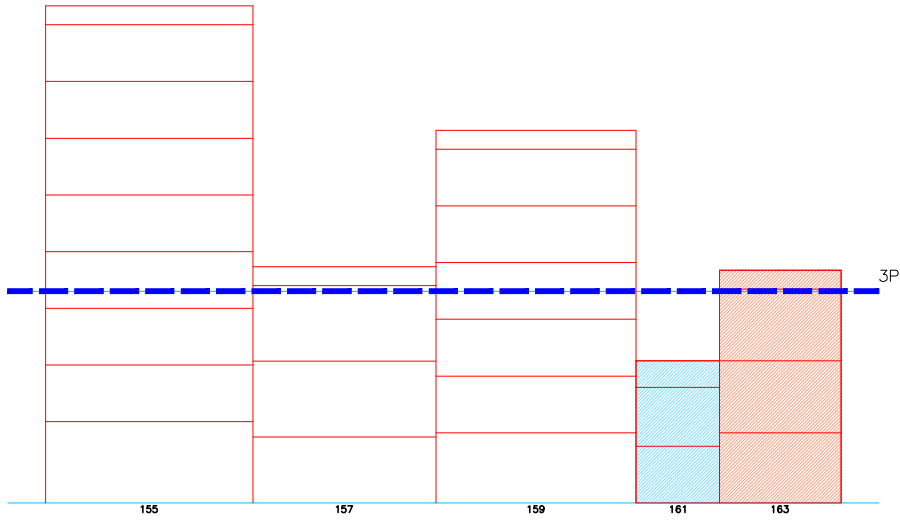


Norte
ISLAS COLUMBRETES
Nº Policia
Ficha catálogo

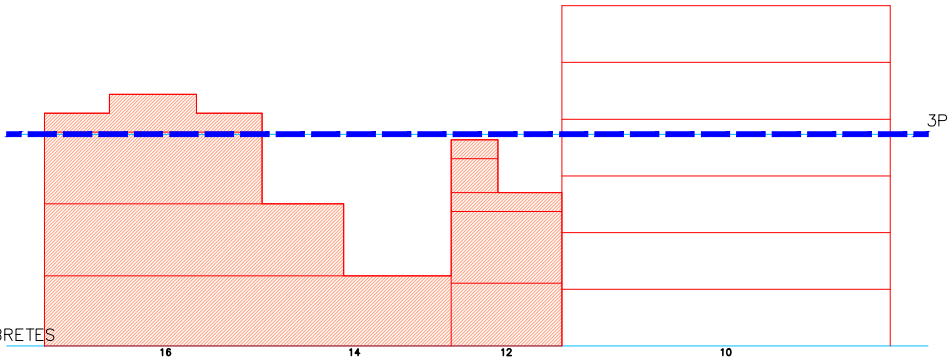


Oeste
PLAZA CRUZ DEL
CANYAMELAR
Nº Policia
Ficha catálogo




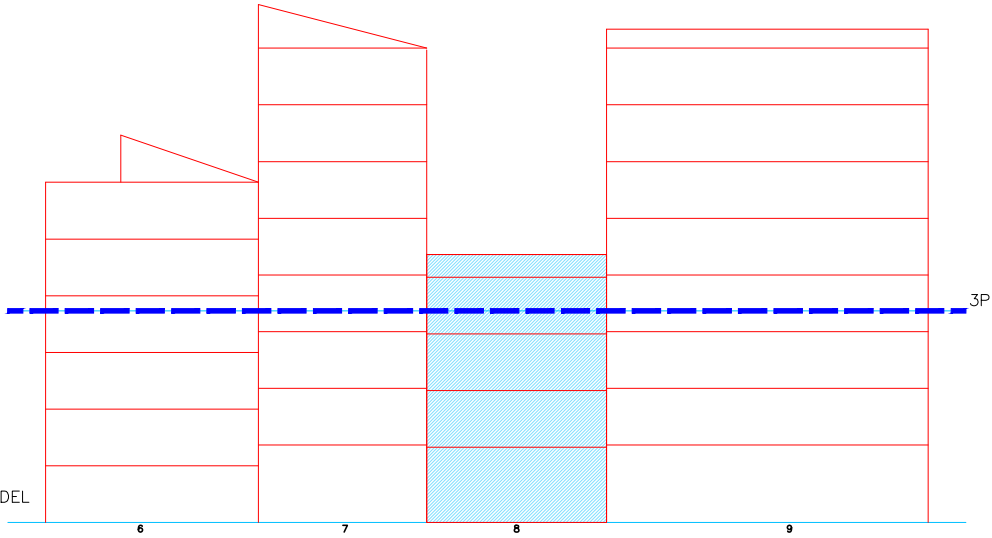


Sur
AVENIDA DEL
MEDITERRANEO
Nº Policia
Ficha catálogo

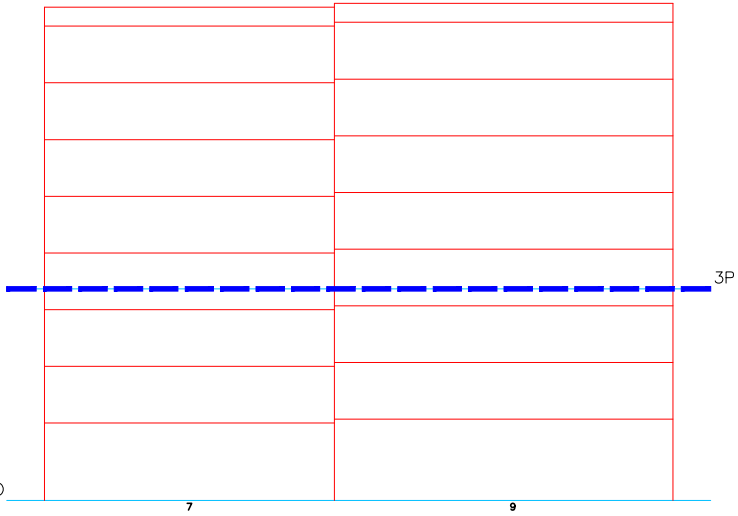


Escala 1/400

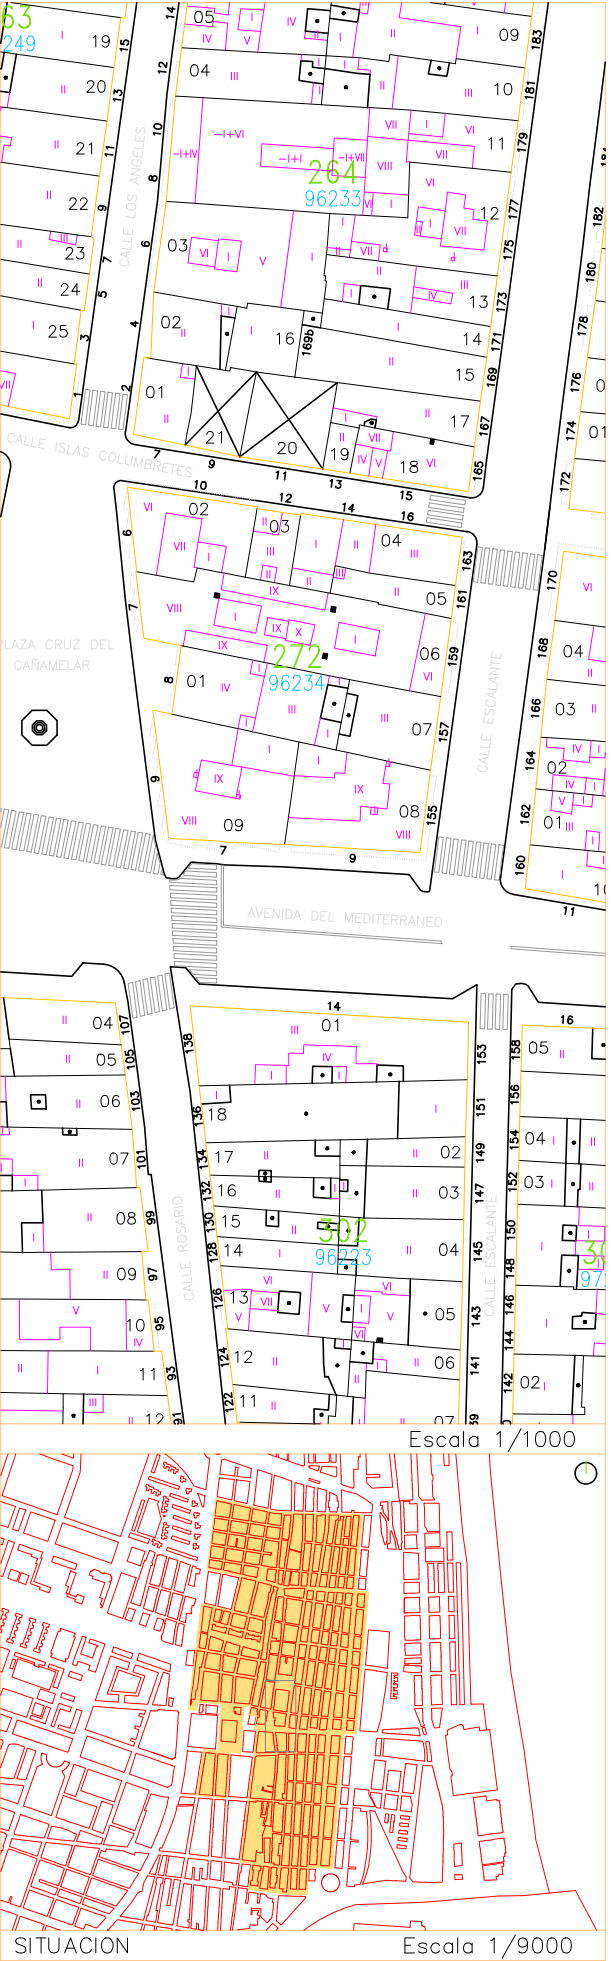


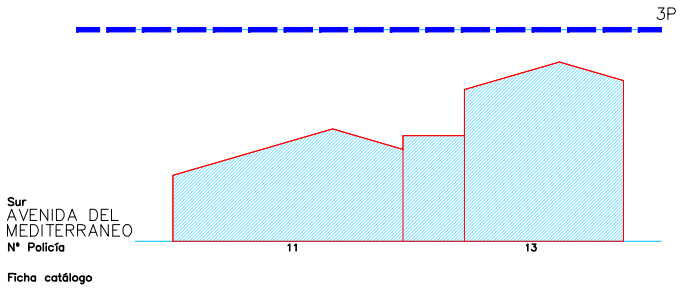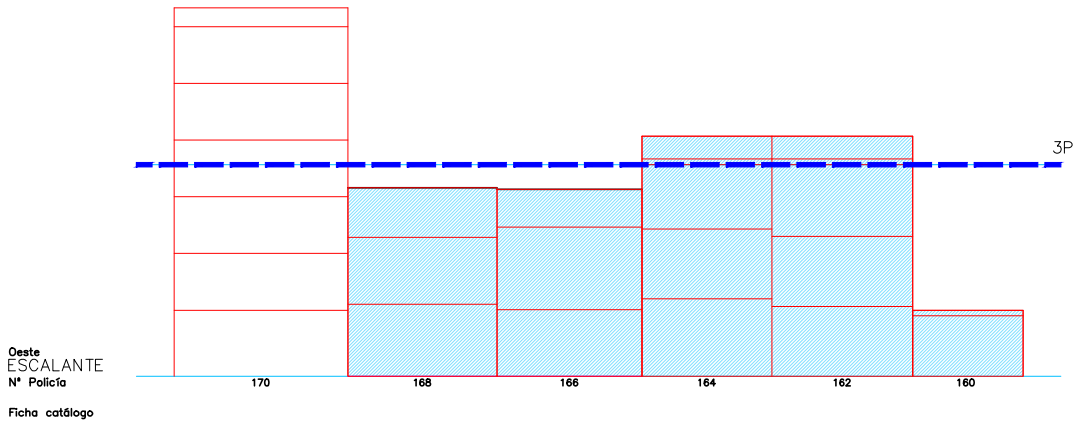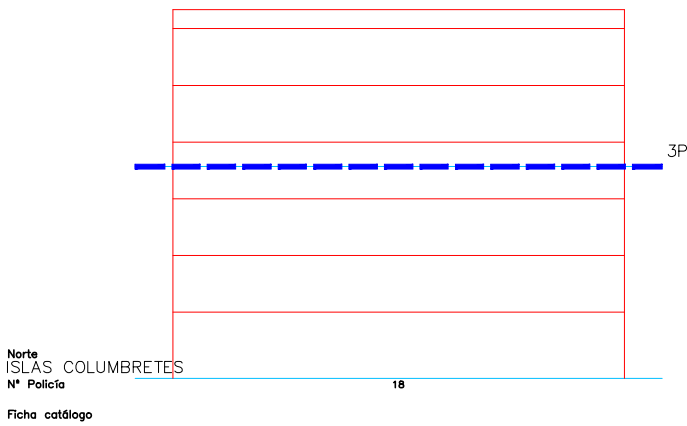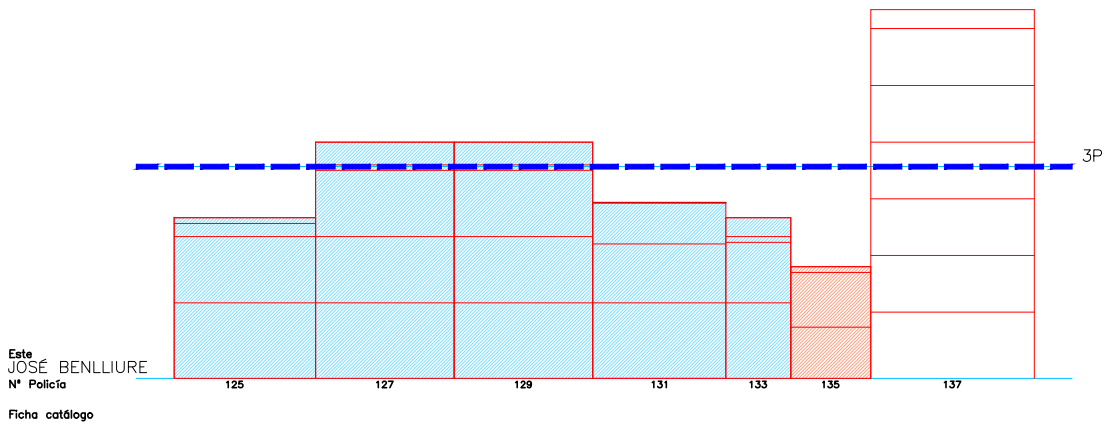

Escala 1/400

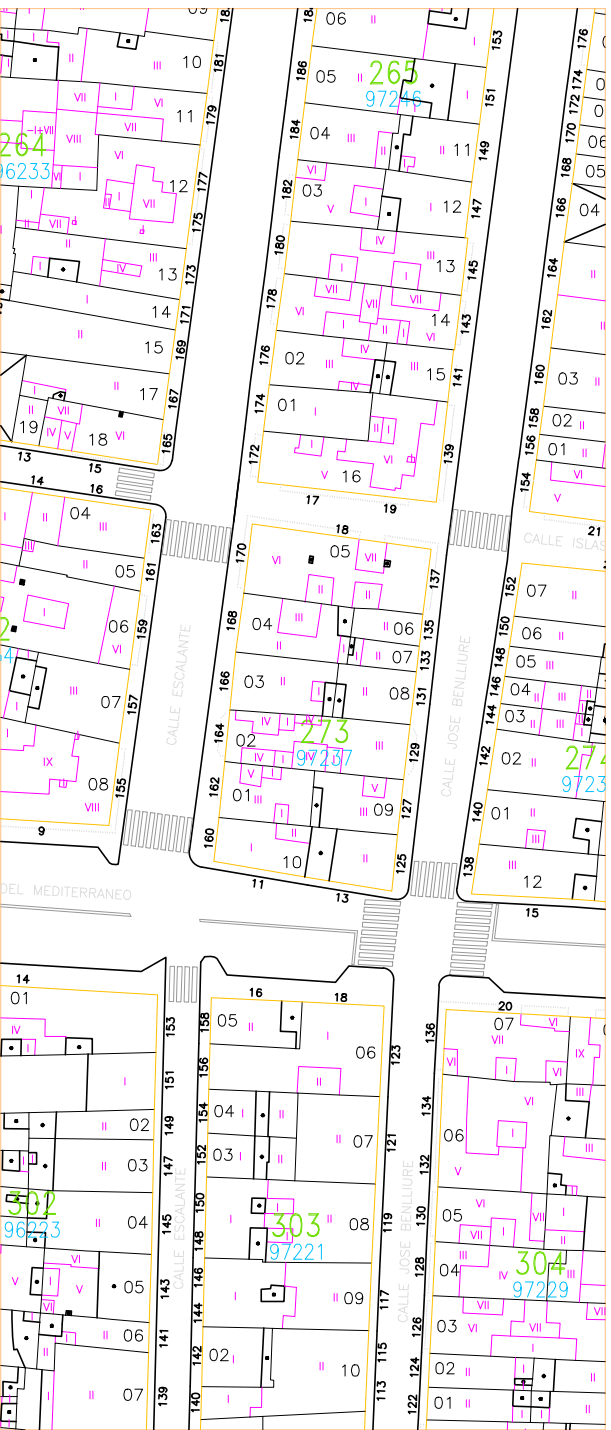








Escala 1/1000

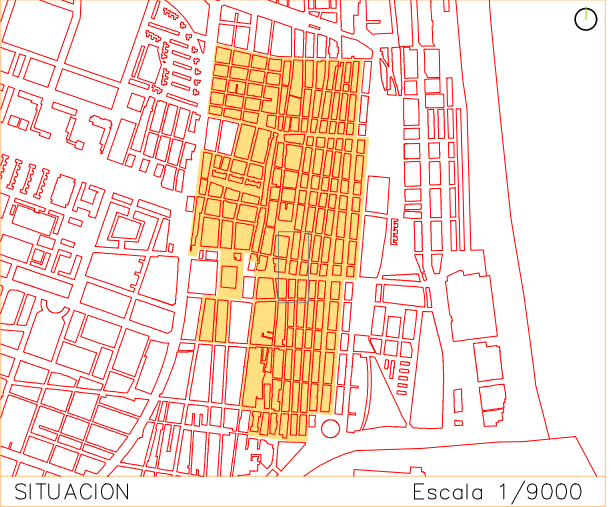

SITUACION

Escala 1/9000



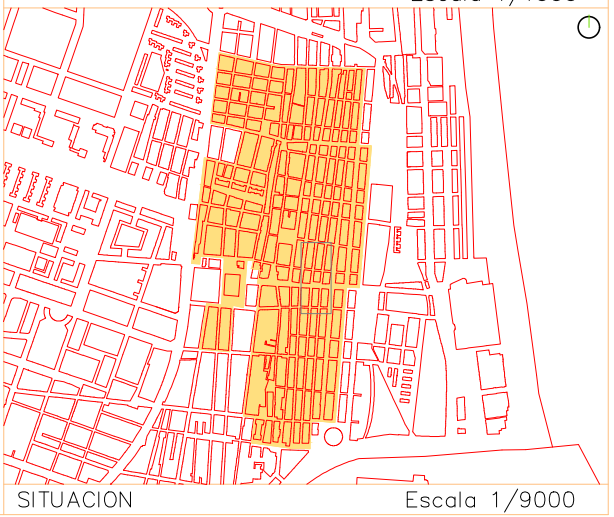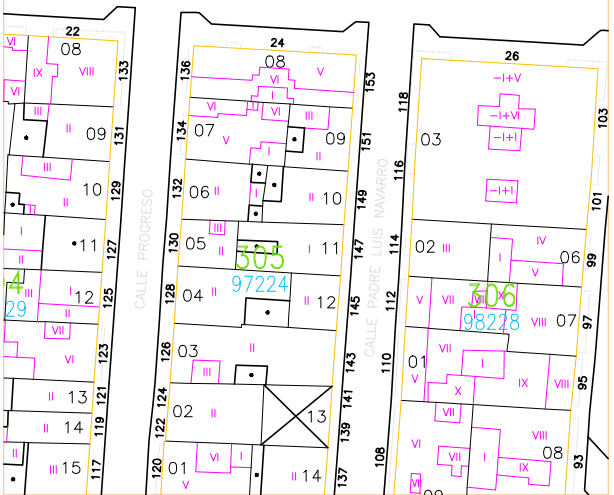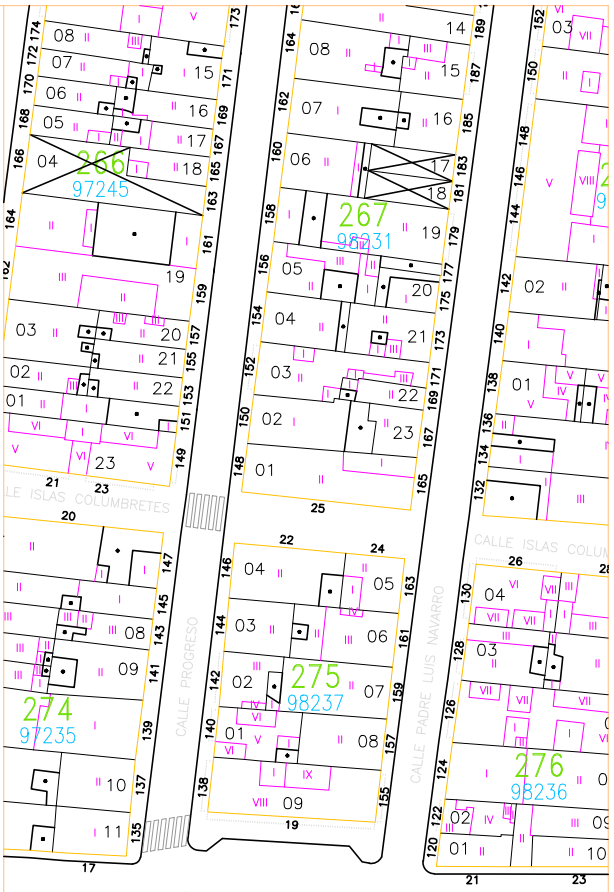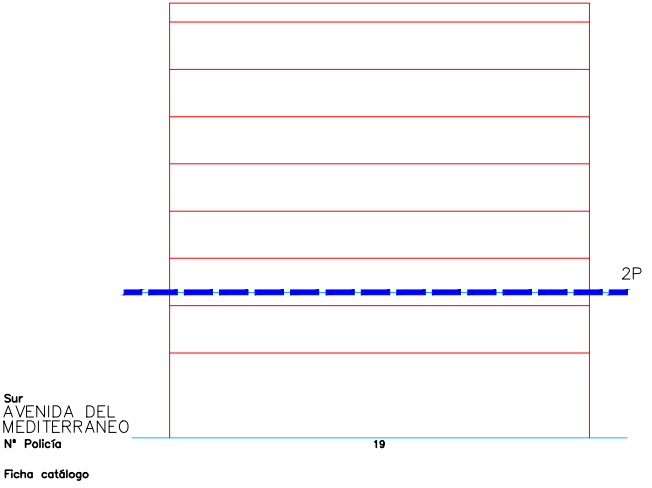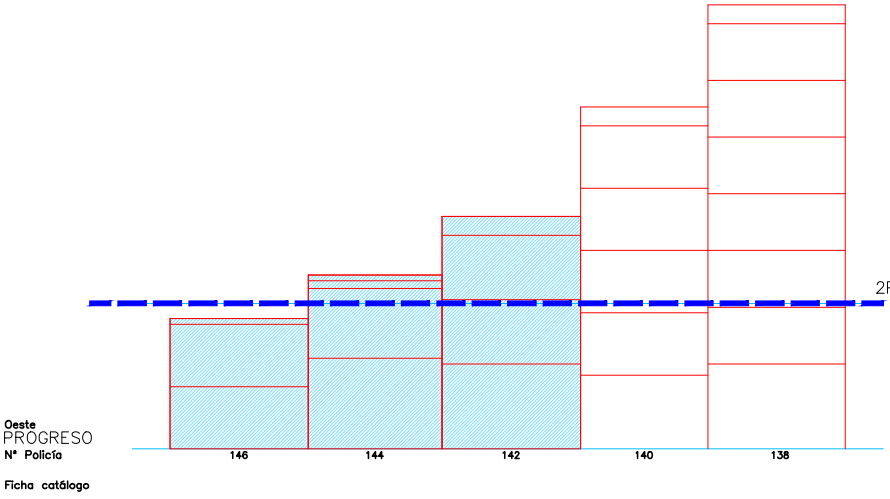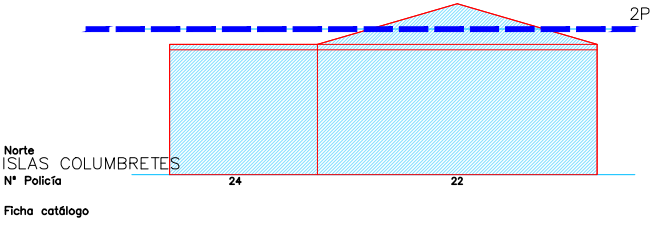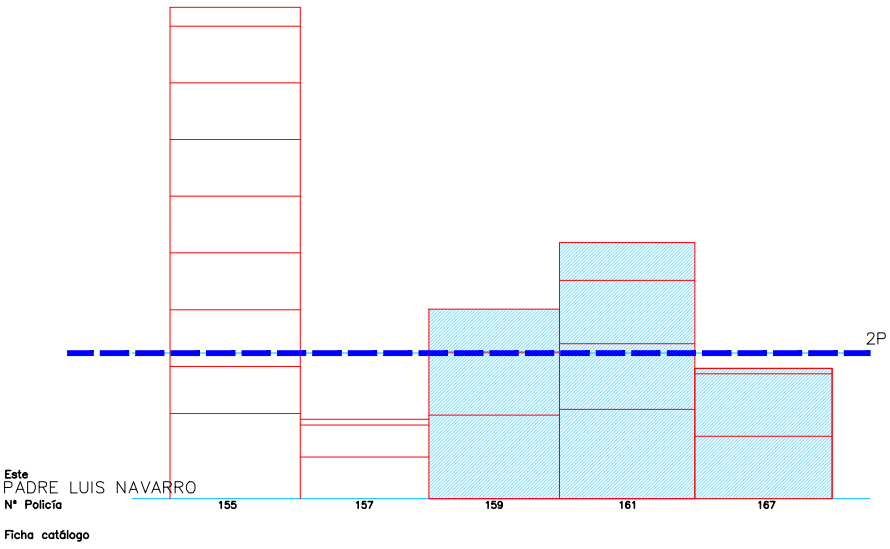

Escala 1/4000 1 5 15m



