Firmado digitalmente por: 24341131R MANUEL LATORRE (R:P4625200C)
Fecha y hora: 02.06.2021 08:59:37

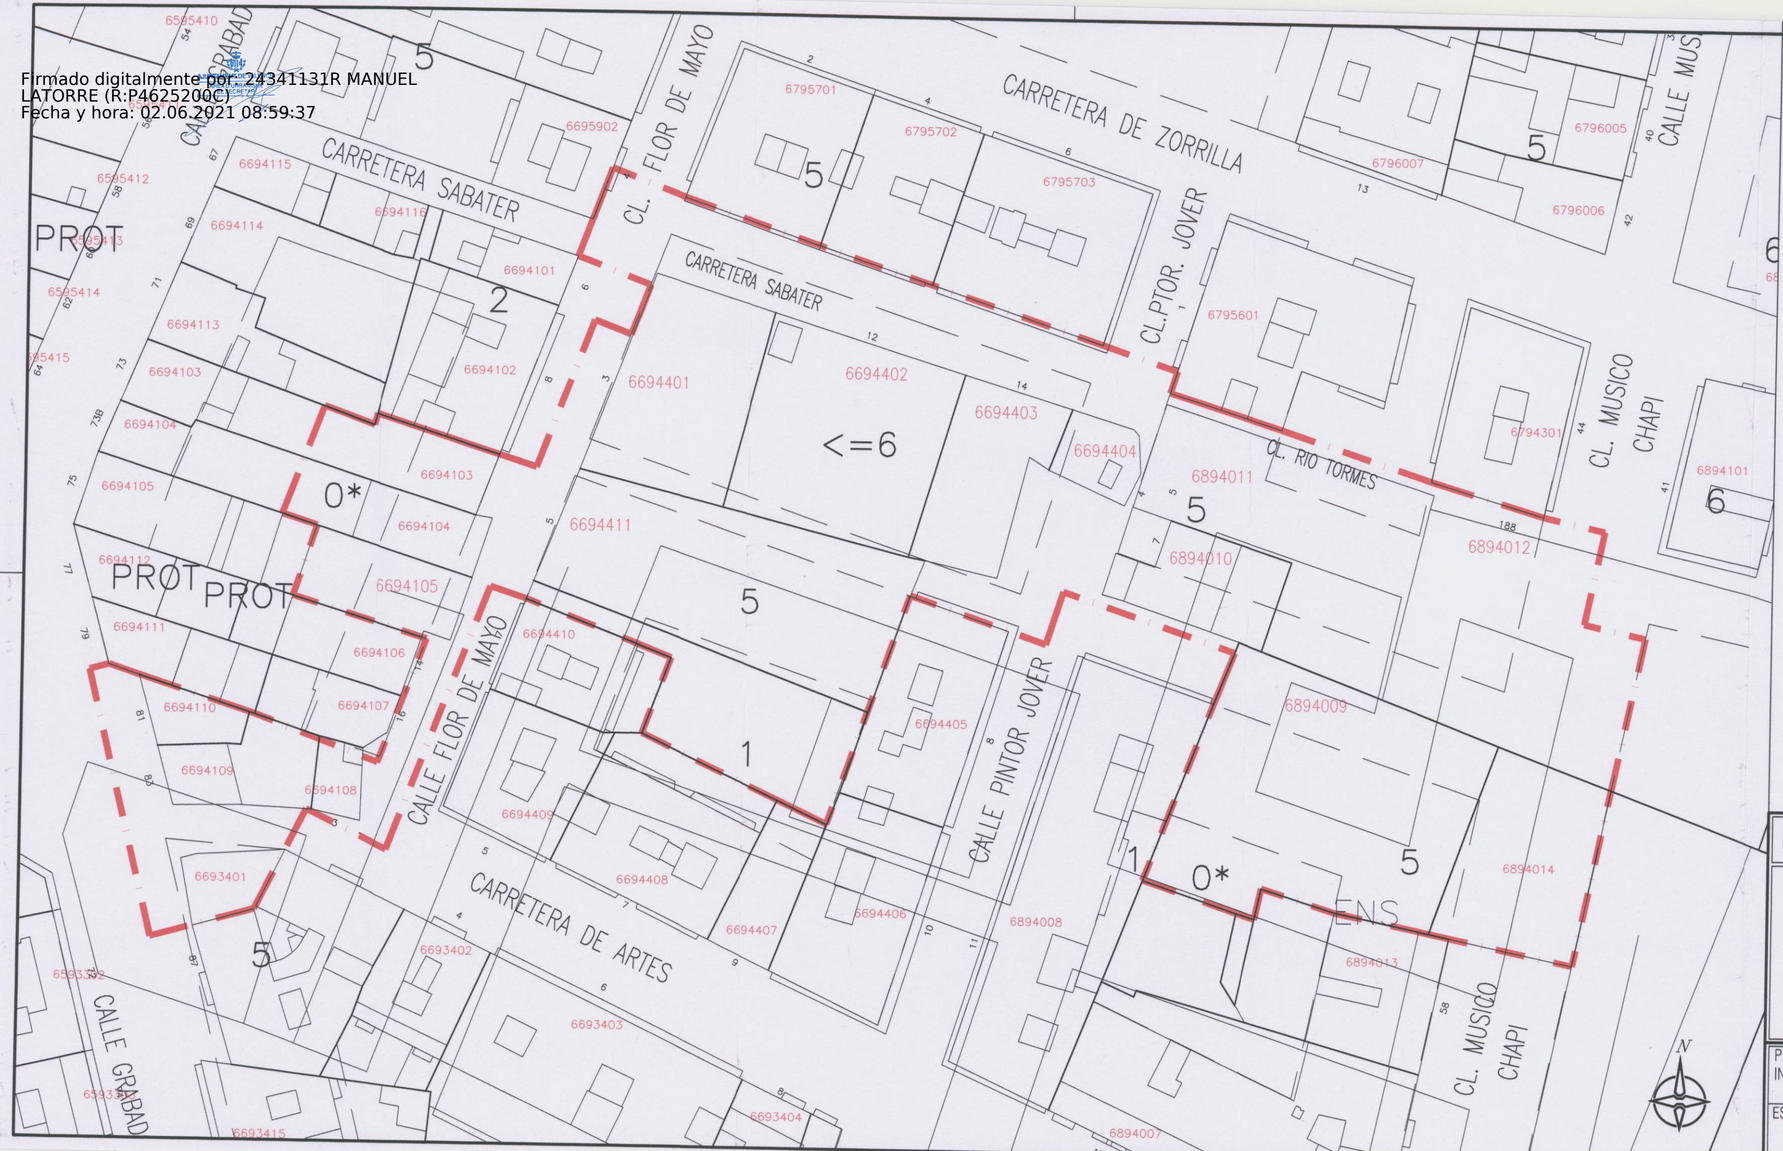


colegio oficial de arquitectos de la comunidad valenciana
**colegio territorial de arquitectos de valencia**
E: 05-12207-200 P: 1 de 1 D: 05-0037235-005-04067
**visado estatutario 02/11/05**
09065 JUAN VALERO, S.L.

DILIGENCIA.- Para hacer constar que el presente documento fue aprobado PROVISIONALMENTE por Acuerdo del Ayuntamiento Pleno de fecha 29 de diciembre de 2004.
EL SECRETARIO,

DILIGENCIA.- Para hacer constar que el presente documento fue aprobado DEFINITIVAMENTE por Resolución del Hble. Sr. Conseller de Territorio y Vivienda de fecha 30 de junio de 2006.
EL SECRETARIO,

Leyenda:

Ámbito P.R.I.

| | |
|---|---|
| PROMOTOR: | EDIVAMA S.A. |
| ARQUITECTO<br>JUAN VALERO S.L. | HOMOLOGACIÓN SECTORIAL DECLARATIVA Y PLAN DE REFORMA INTERIOR DE MEJORA DE LA ORDENACIÓN DEL ÁMBITO DEL PROGRAMA DE ACTUACIÓN INTEGRADA CALLE FLOR DE MAYO, PINTOR JOVER, MÚSICO CHAPÍ, ENTRADA SABATER, RÍO TORMES, CTRA. DE ARTES Y EN PROYECTO EN VALENCIA. |

| | | |
|---|---|---|
| PLANO DE INFORMACIÓN | ESTRUCTURA DE PROPIEDAD<br>PLANO CATASTRAL | PLANO Nº |
| ESCALA<br>1/500 | FECHA<br>VALENCIA SEPTIEMBRE 2005 | i-4. |