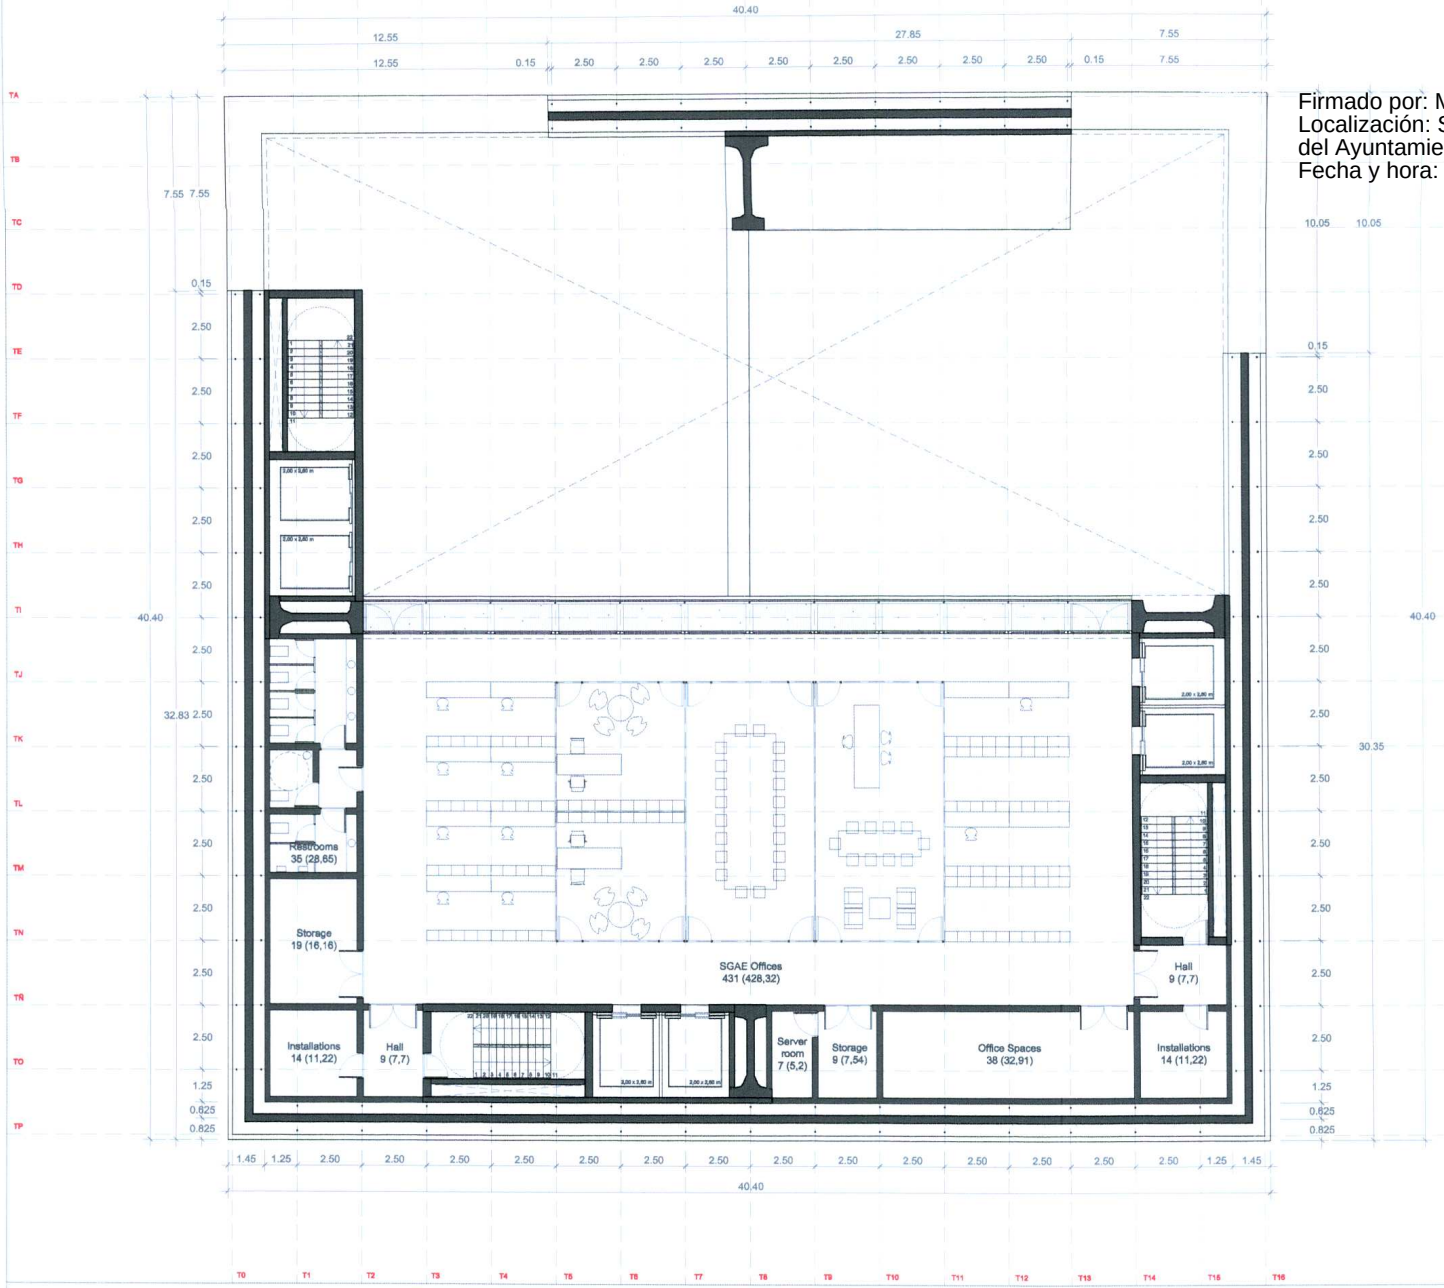

Firmado por: MANUEL LATORRE HERNANDEZ - NIF:24341131R
Localización: Secretario Área de Urbanismo, Vivienda y Calidad Urbana del Ayuntamiento de Valencia
Fecha y hora: 20.12.2011 12:21:52

AJUNTAMENT DE VALENCIA

_LEVEL 19

GENERALITAT VALENCIANA
CONSELLERIA DE MEDI AMBIENT, AIGUA, URBANISME I HABITATGE
APROBACIÓN DEFINITIVA POR RESOLUCIÓN DE
FECHA - 2 MAR. 2010 DEL
HBLE. SR. CONSELLER DE
MEDI AMBIENT, AIGUA, URBANISME I HABITATGE
BERKLEE/SGAE

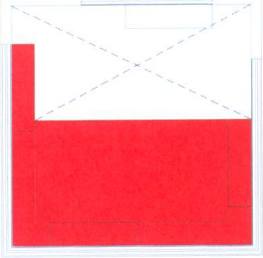

BERKLEE ----------
SGAE ----------
Shared ----------

PROGRAM_LEVEL 19

PROGRAM	NET_M2	GROSS_M2
Offices	461,23 m2	469 m2
Storage	23,70 m2	28 m2
Restrooms	28,65 m2	35 m2
Installations	22,44 m2	49 m2
Server room	5,20 m2	7 m2
Circulations	61,81 m2	378 m2
TOTAL	603,03 m2	966 m2

10 DIC. 2009

JULY 2008

BERKLEE - SGAE TOWER OF MUSIC

Architect: ANTÓN GARCÍA-ABRIL RUIZ & Ensamble Studio

Scale: 1:200

Plan Title: lower floor plan 19. level +73.80

Plan Number: PT 19

36