

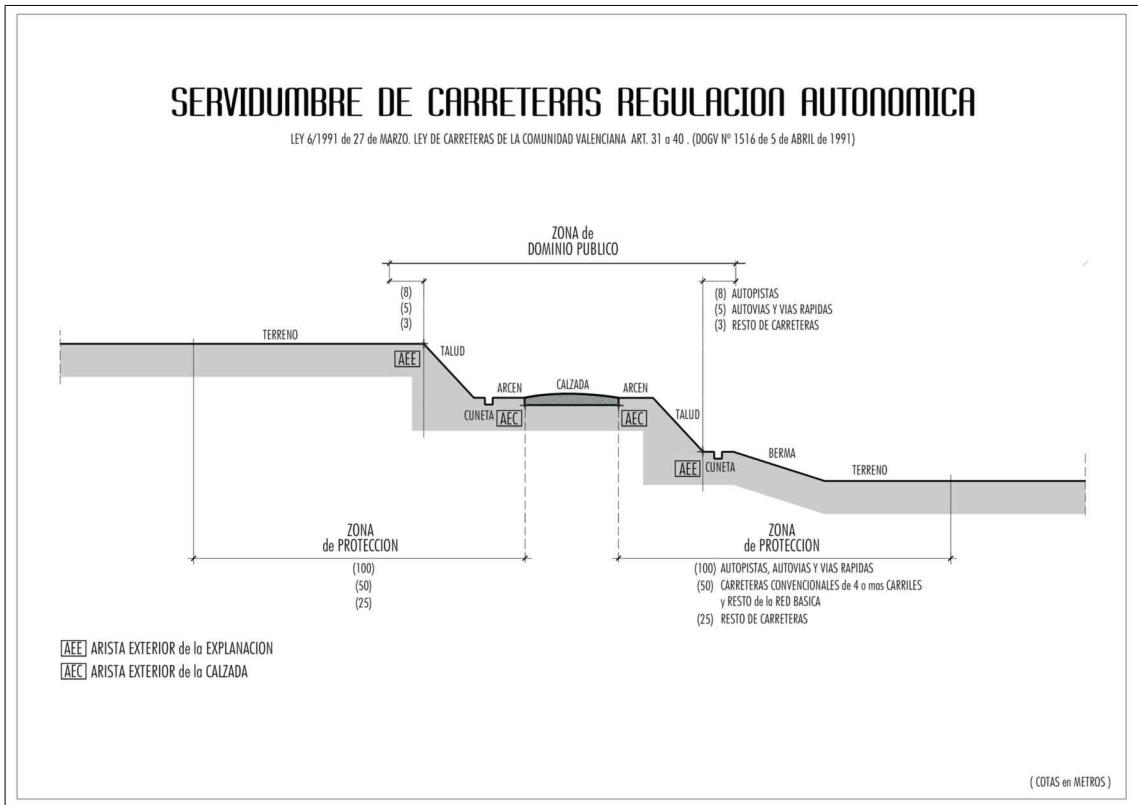


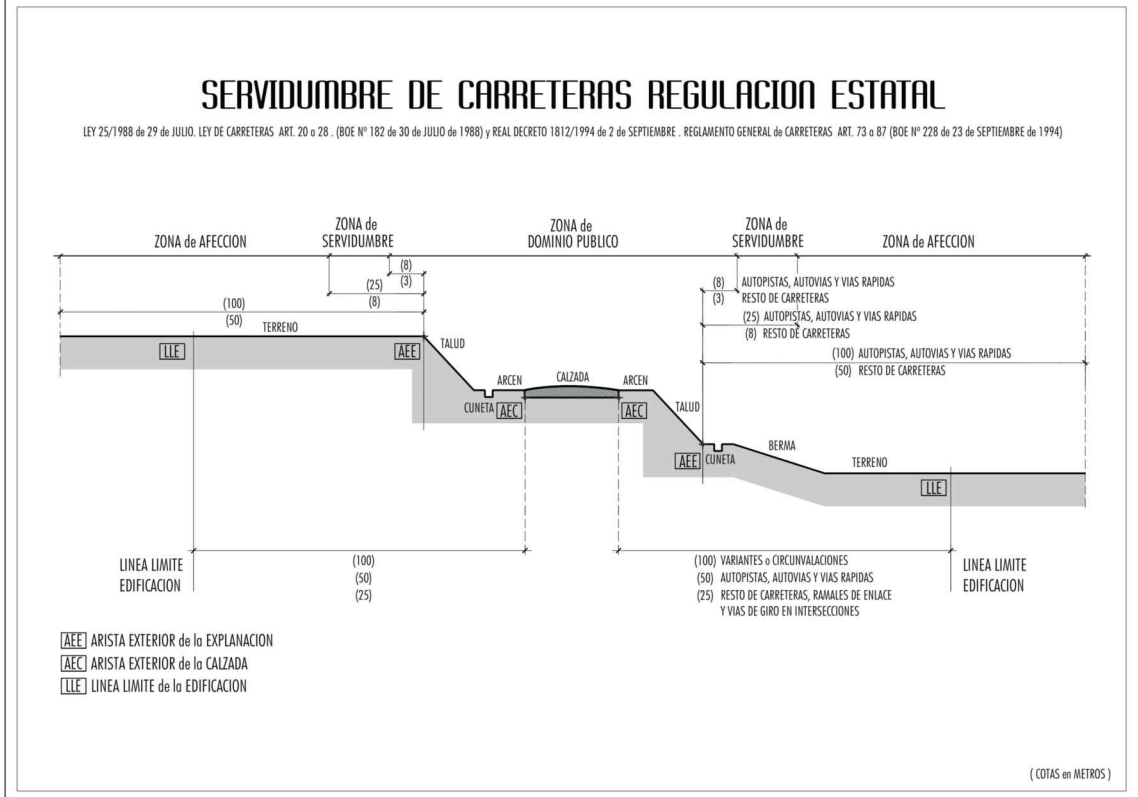

LEYENDA	
BASE CARTOGRAFICA	RED PRIMARIA VASIA EXISTENTE
	RED PRIMARIA VASIA PREVISTA
	MAJAMA ZONA DE PROTECCION VASIA
	TRAZADO SUBTERRANEO
	TRAZADO FUERA DE TERMINO
CLASIFICACION DEL SUELO	SNU
	SU
	SUBLE
	DOTACIONAL en SUBLE
	LINEA DE SECTOR

 