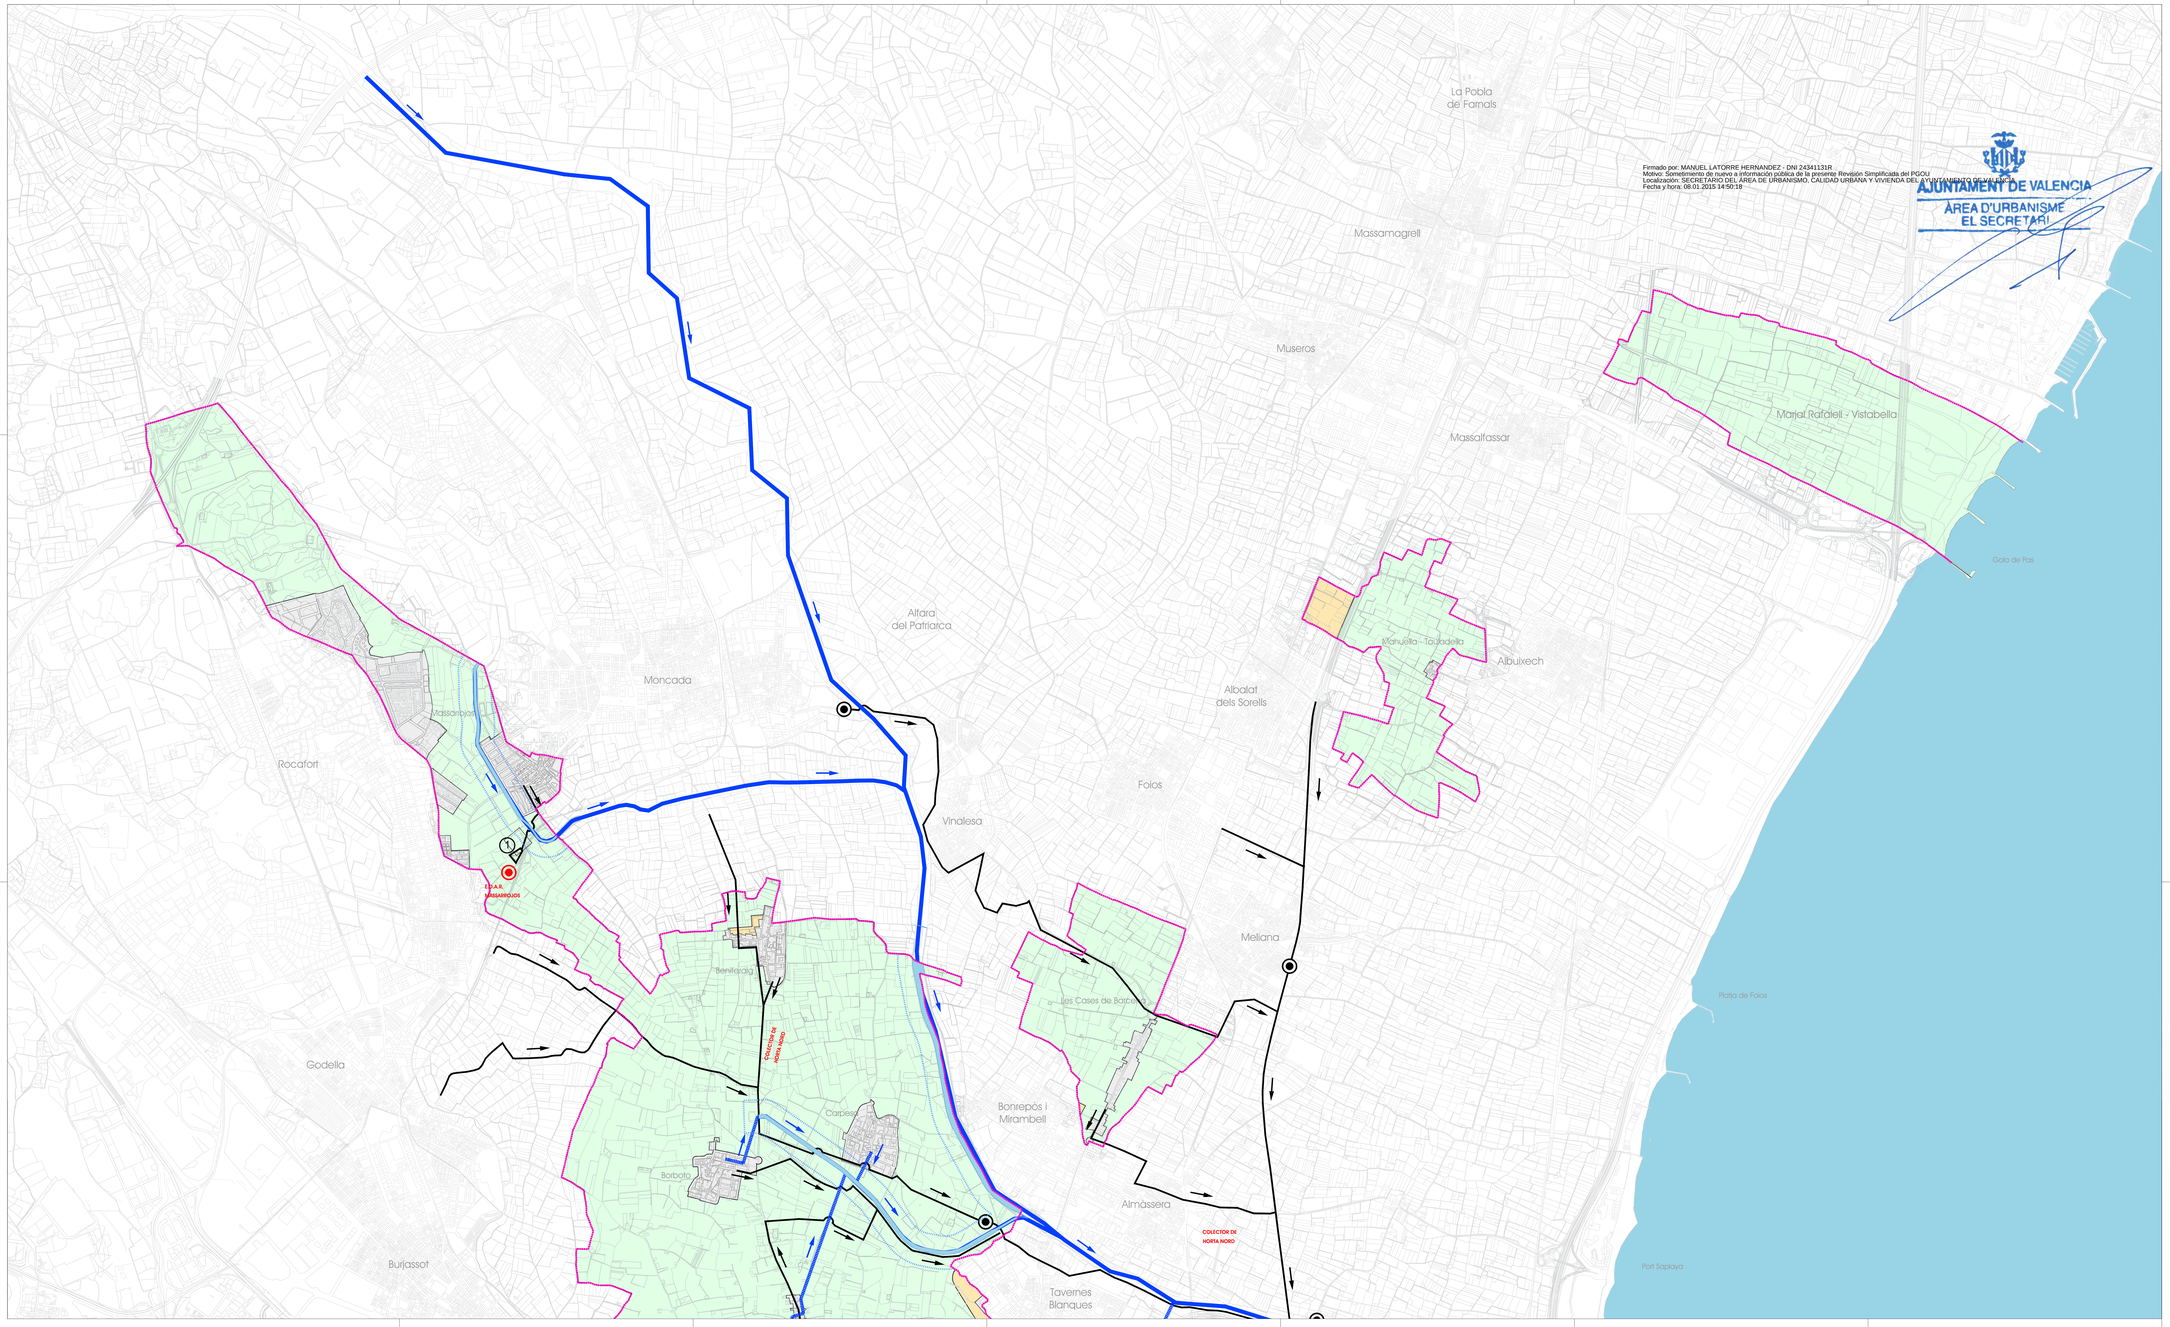

Firmado por: MANUEL LATORRE HERNANDEZ - DNI 24341131R
Motivo: Sometimiento de nuevo a información pública de la presente Revisión Simplificada del PGOU
Localización: SECRETARIO DEL ÁREA DE URBANISMO, CALIDAD URBANA Y VIVIENDA DEL AYUNTAMIENTO DE VALENCIA
Fecha y hora: 08.01.2015 14:50:18

AJUNTAMENT DE VALENCIA
ÀREA D'URBANISME
EL SECRETARI

LEYENDA

BASE CARTOGRAFICA

- BASE CARTOGRAFICA
- LINEA DE TERMINO
- LINEA DOMINIO PUBLICO MARITIMO TERRESTRE
- ZONA DE INFLUENCIA
- DOMINIO PUBLICO HIDRAULICO CAUCES
- DOMINIO PUBLICO HIDRAULICO SERVIDUMBRES
- DOMINIO PUBLICO HIDRAULICO CAUCES EN PROYECTO

CLASIFICACION DEL SUELO

- SNU
- SU
- SUBLE
- DOTACIONAL en SUBLE
- LINEA DE SECTOR

RED VIARIA PRIMARIA

- TRAZADO EXISTENTE
- TRAZADO SUBTERRANEO
- TRAZADO EN PROYECTO
- TRAZADO FUERA DE TERMINO

PLANO 8 :
RED PRIMARIA SANEAMIENTO E INFRAESTRUCTURAS CONTRA AVENIDAS

- COLECTOR AGUAS NEGRAS EXISTENTE
- COLECTOR AGUAS NEGRAS PREVISTO
- COLECTOR UNITARIO EXISTENTE
- COLECTOR UNITARIO PREVISTO
- COLECTOR PLUVIALES EXISTENTE
- COLECTOR PLUVIALES PREVISTO
- ESTACION DEPURADORA
- ESTACION DE BOMBEO
- DEPOSITO DE RETENCION ANTI-DSU
- ALIVIADERO

SENTIDO CIRCULACION DE LAS AGUAS

- COLECTOR AGUAS NEGRAS
- COLECTOR UNITARIO
- COLECTOR PLUVIALES

LISTADO DEPOSITOS DE RETENCION ANTI-DSU

1. DEPOSITO ALMANSSA NORTE
2. DEPOSITO ALMANSSA SUR
3. DEPOSITO ALMANSSA-MASCHO
4. DEPOSITO ALMANSSA-TAVERNES BLANQUES
5. DEPOSITO MASERO-TEJARES
6. DEPOSITO MALVARROSA
7. DEPOSITO NATIVOS
8. DEPOSITO RIBA
9. DEPOSITO ROCAFORT
10. DEPOSITO VALENCIA
11. DEPOSITO MERCADONA NORTE
12. DEPOSITO VINALESA
13. DEPOSITO LA ELIANA
14. DEPOSITO LA ELIANA-LES CASES
15. DEPOSITO CASTELLAR
16. DEPOSITO MERCADONA SUR
17. DEPOSITO VERA
18. DEPOSITO CAUCE VELLO - VARIOS

ESQUEMA HOJAS

PLANO DE ORDENACION

RED PRIMARIA DE SANEAMIENTO E INFRAESTRUCTURAS CONTRA AVENIDAS

O-8

H1 de 4

DICIEMBRE 2014

1:10.000