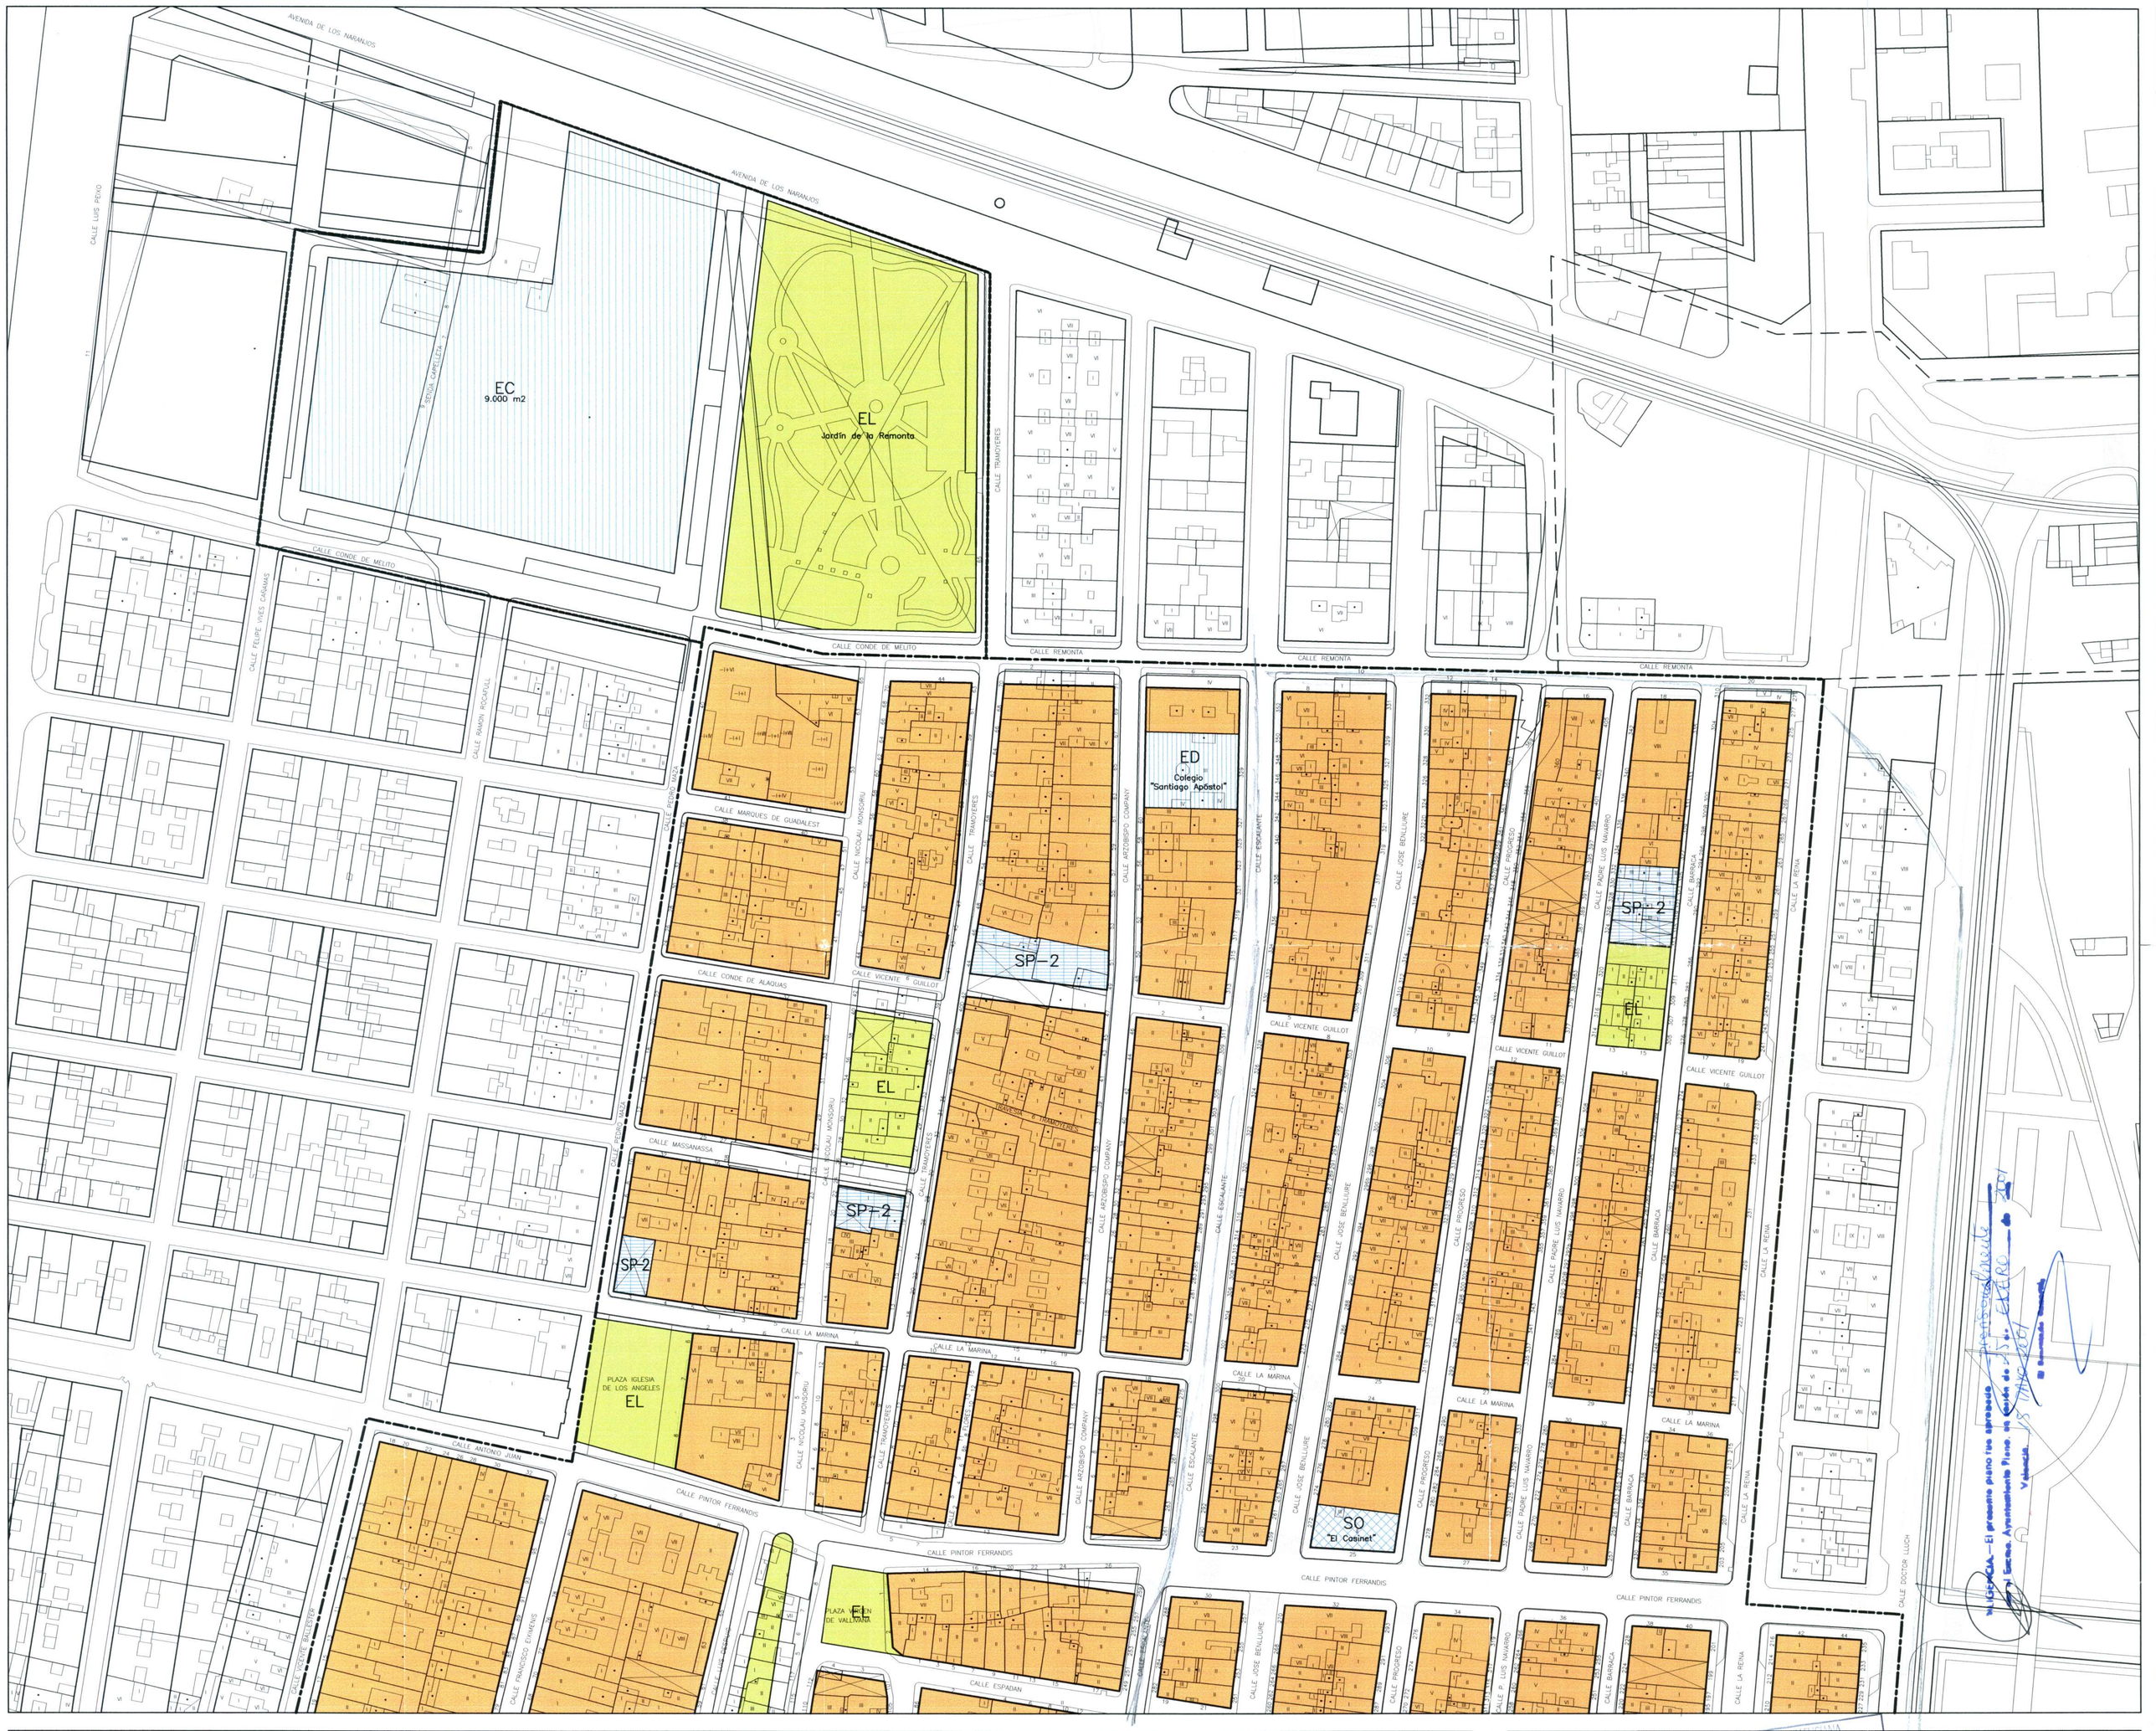

ÁMBITOS

- Límite del ámbito de planeamiento de desarrollo M-4 del PGOU
- Límite del ámbito ampliado del PEPRI

RED PRIMARIA DE DOTACIONES PÚBLICAS

- GRV — Red viaria primaria
- GEL — Red primaria de zonas verdes y espacios libres

RED PRIMARIA DE EQUIPAMIENTOS

- GSP–1 — Equipamiento Deportivo-Recreativo

Red Primaria de Transportes

- GTR-1 — Transporte público urbano (tranvía)
- GTR–2 — Estación ferroviaria

RED SECUNDARIA DE DOTACIONES PÚBLICAS

- RV — Red viaria secundaria
- EL — Red secundaria de zonas verdes y espacios libres

RED SECUNDARIA DE EQUIPAMIENTOS

- EC — Equipamiento Educativo-Cultural
- SP–1 — Equipamiento Deportivo-Recreativo
- SP–2 — Equipamiento Socio-Cultural
- SP–3 — Equipamiento Sanitario-Asistencial
- SP–4 — Equipamiento Administrativo-Institucional

ZONAS DE USO DOMINANTE RESIDENCIAL

- CHC — Conjunto histórico Cabanyal-Canyamelar
- ENC — Ensanche Cabanyal-Canyamelar
- NAV — Nueva avenida
- EDA — Edificación abierta
- ARP — Área residencial plurifamiliar paseo marítimo

ZONAS Y ENCLAVES DE USO DOMINANTE NO RESIDENCIAL

- ED — Educativo
- SO — Socio-Cultural
- RG — Religioso

N

APROBACIÓN DEFINITIVA POR RESOLUCIÓN DE ... DEL 2001
... OBRAS PUBLICAS.

AJUNTAMENT DE VALÈNCIA
ÀREA DE URBANISME · SERVICIO DE PLANEAMIENTO
ADMGA

PLAN ESPECIAL DE PROTECCIÓN Y DE REFORMA INTERIOR
EL CABANYAL-CANYAMELAR
ORDENACIÓN
PLANO 1. HOJA 1 NORTE.
ZONIFICACIÓN.

Escala 1/1.000 Marzo 2000

Vicente Corell Farinós, arquitecto
Joaquín Monfort Salvador, arquitecto
CORELL Y MONFORT ARQUITECTOS

Aprobación definitiva por Resolución de la Excma. Corporación de ... de ... de 2001
Valencia, ... de ... de 2001
El Secretario General