
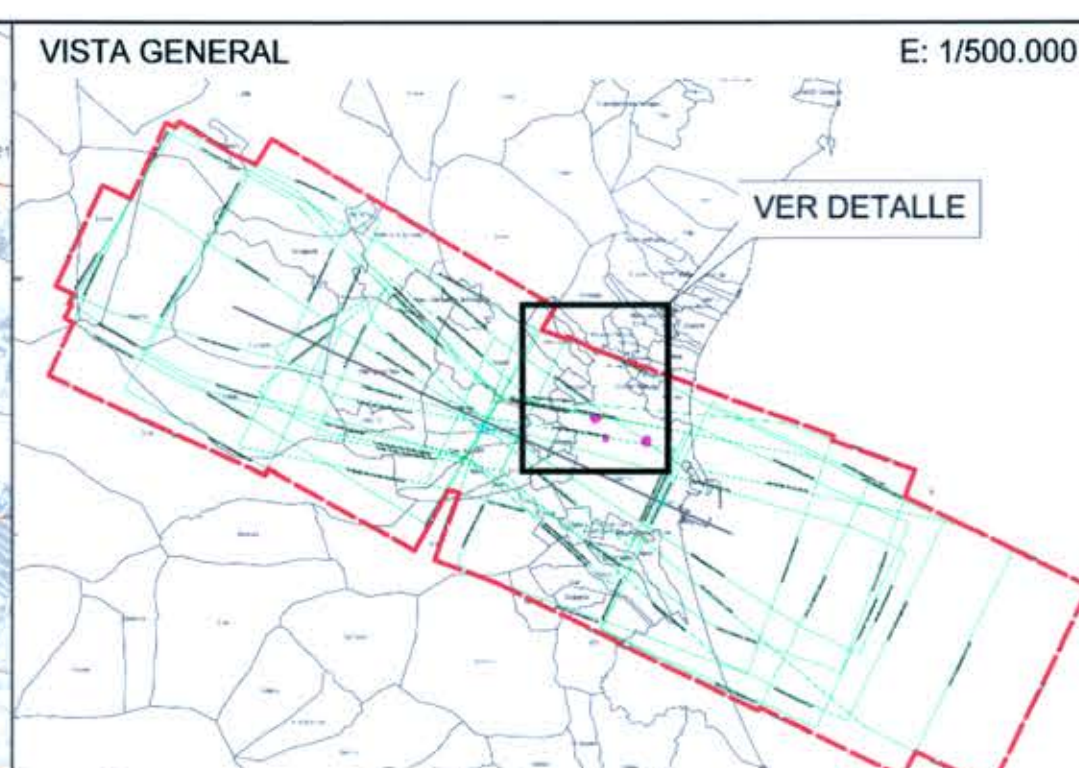


LEYENDA DE SERVIDUMBRES AERONÁUTICAS

- SUPERFICIES DE LIMITACIÓN DE ALTURA DE LAS SERVIDUMBRES DE OPERACIÓN DE LAS AERONAVES
- ENVOLVENTE SERVIDUMBRES DE OPERACIÓN DE LAS AERONAVES
- ÁMBITOS DE ESTUDIO
- CURVA DE NIVEL Y COTA DEL TERRENO
- LÍMITE DE TÉRMINOS MUNICIPALES

GOBIERNO DE ESPAÑA		SECRETARÍA GENERAL DE TRANSPORTES	
GOBIERNO DE VALENCIA		DIRECCIÓN GENERAL DE AVIACIÓN CIVIL	
		SUBDIRECCIÓN GENERAL DE AEROPUERTOS Y NAVEGACIÓN AÉREA	
<b>AEROPUERTO DE VALENCIA</b>			
<b>SERVIDUMBRES AERONÁUTICAS</b>			
<b>SERVIDUMBRES DE OPERACIÓN DE LAS AERONAVES</b>			
<b>REAL DECRETO 856 / 2008</b>			
ESCALA	FECHA	REF.	PLANO
1:40.000	ENERO 2015		1.1

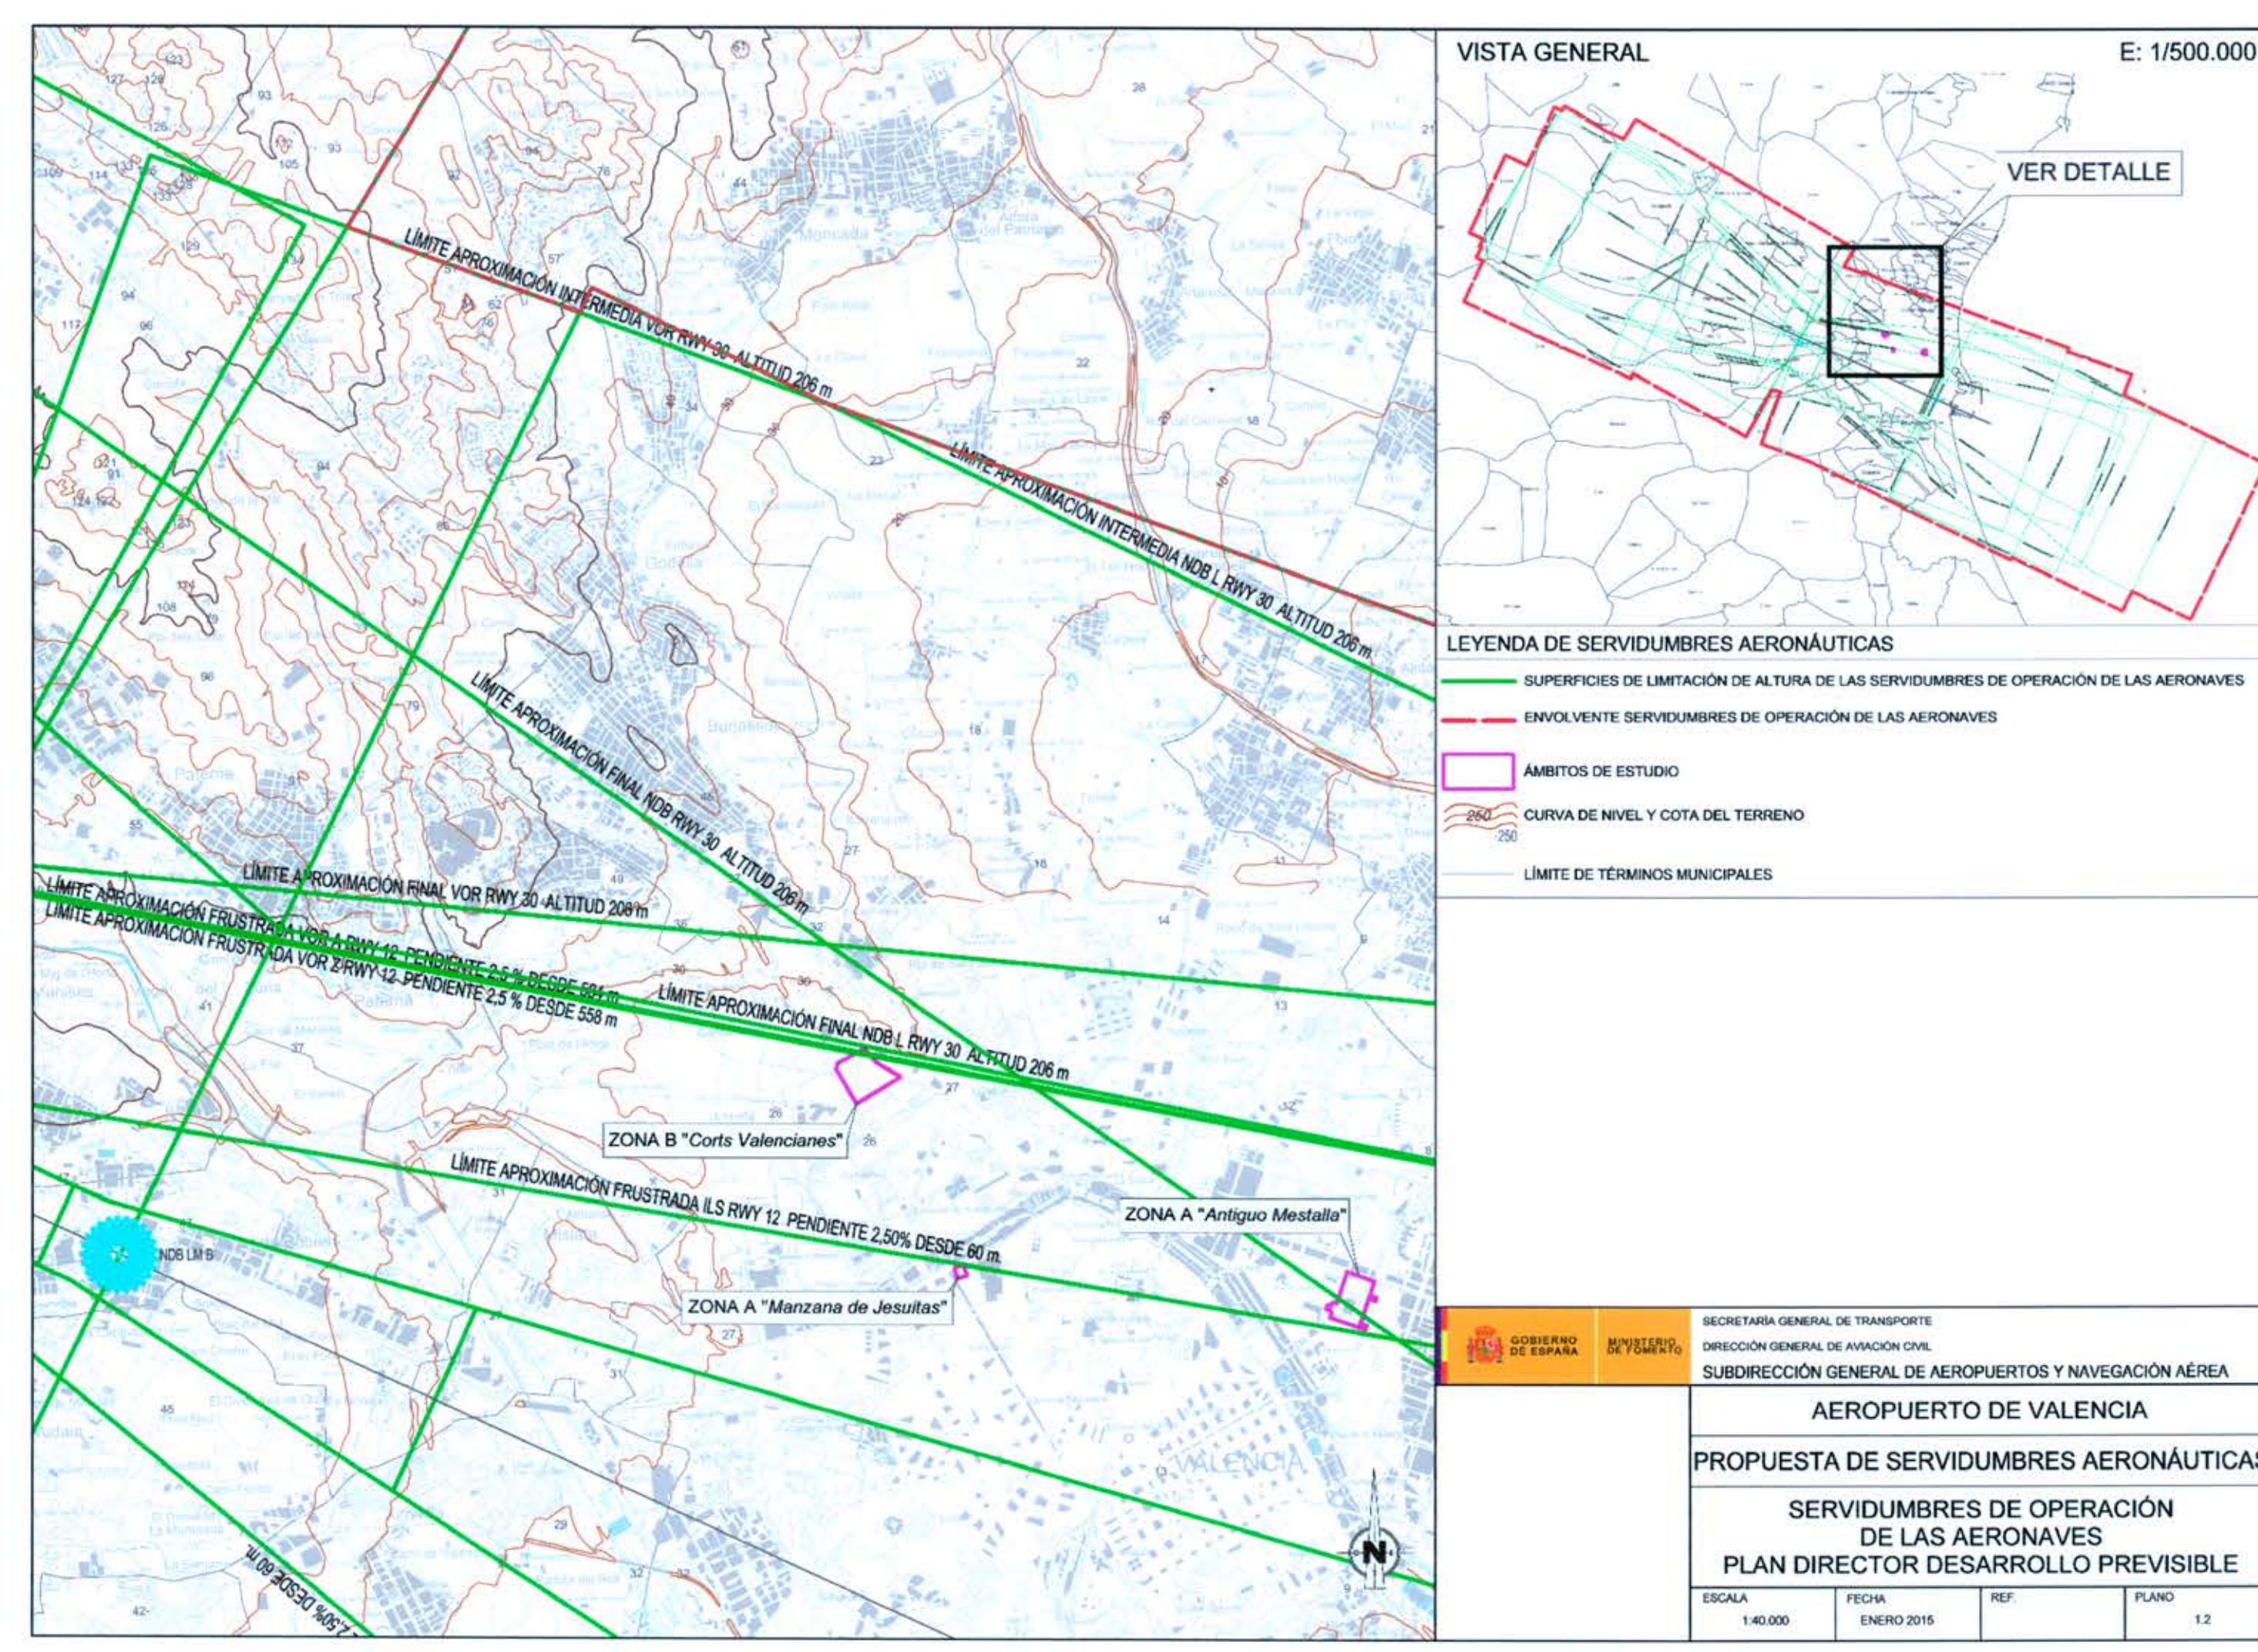

LEYENDA DE SERVIDUMBRES AERONÁUTICAS

- SUPERFICIES DE LIMITACIÓN DE ALTURA DE LAS SERVIDUMBRES DE OPERACIÓN DE LAS AERONAVES
- ENVOLVENTE SERVIDUMBRES DE OPERACIÓN DE LAS AERONAVES
- ÁMBITOS DE ESTUDIO
- CURVA DE NIVEL Y COTA DEL TERRENO
- LÍMITE DE TÉRMINOS MUNICIPALES

GOBIERNO DE ESPAÑA		SECRETARÍA GENERAL DE TRANSPORTES	
GOBIERNO DE VALENCIA		DIRECCIÓN GENERAL DE AVIACIÓN CIVIL	
		SUBDIRECCIÓN GENERAL DE AEROPUERTOS Y NAVEGACIÓN AÉREA	
<b>AEROPUERTO DE VALENCIA</b>			
<b>PROPUESTA DE SERVIDUMBRES AERONÁUTICAS</b>			
<b>SERVIDUMBRES DE OPERACIÓN DE LAS AERONAVES</b>			
<b>PLAN DIRECTOR DESARROLLO PREVISIBLE</b>			
ESCALA	FECHA	REF.	PLANO
1:40.000	ENERO 2015		1.2

ARQUITECTURA DE VALENCIA  
SERVICI DE PLANEJAMENT  
05 MAIG 2016  
REGISTRE D'ENTRADA

DILIGENCIA para hacer constar que el presente plano ha sido aprobado por resolución de la Conselleria de Infraestructuras, Territorio y Medio Ambiente de fecha 19 de febrero de 2015.

El Subdirector General de Ordenación, Planificación y ATEs  
20 de mayo de 2015



		<b>VALENCIA CLUB DE FÚTBOL, S.A.D.</b>	
CONSEJERÍA	TÍTULO PROYECTO		
	VERSIÓN FINAL DEL PLAN DE ACTUACIÓN TERRITORIAL ESTRATÉGICA "VALENCIA CLUB DE FÚTBOL"		
PROYECTO	ORDENACIÓN		
D.SALVADOR ESTEBAN LARROCA I.C.C.P. Nº 108 / 1435	Zona A "ANTIGUO MESTALLA" - Zona B "CORTS VALENCIANES"		
<b>SERVIDUMBRES DE OPERACIÓN DE LAS AERONAVES</b>			
ESCALA	FECHA	Nº PLANO	
1/40.000	FEBRERO 2015	O-5	EDICIÓN 1