


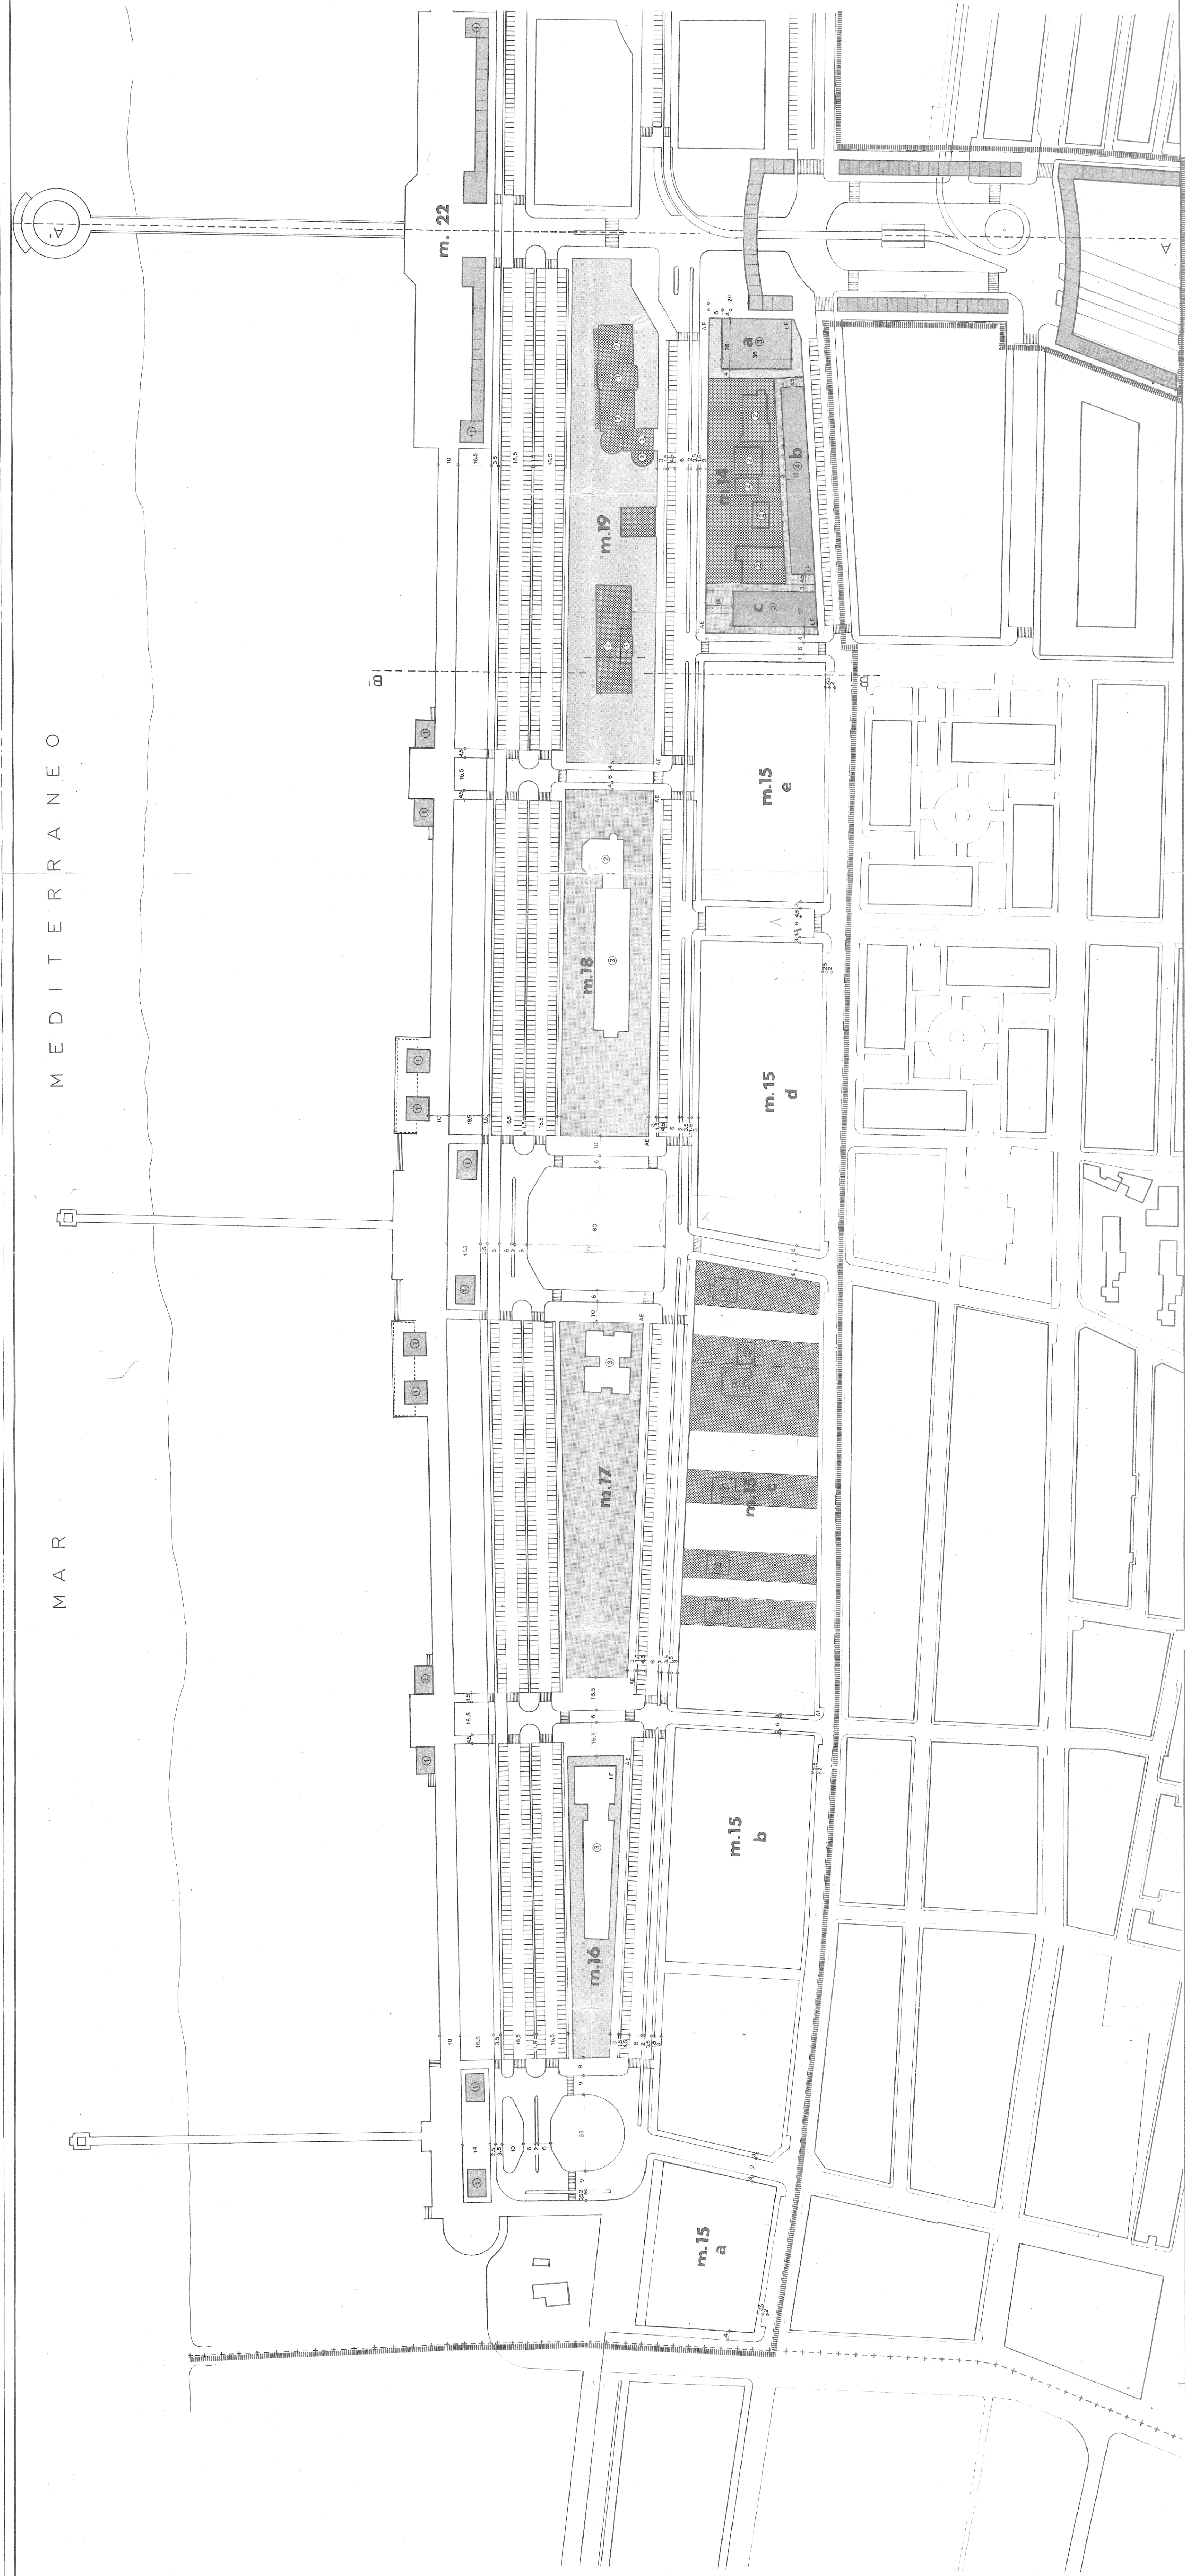

- CONDICIONES DE PARCELA Y DE EDIFICACION
- AREA EDIFICABLE DE LA PARCELA
 - AREA VINCULADA A LA EDIFICACION
 - L.P.M. LIMITE DE PARCELA MINIMA
 - NUMERO DE PLANTAS
 - NIVELES DE PROTECCION
 - NIVEL DE PROTECCION 1
 - NIVEL DE PROTECCION 2

Ayuntamiento de Valencia
 Dirección General de Urbanismo
 Dirección de Urbanismo
 Valencia, 11 de Julio de 1980

AJUNTAMENT DE VALÈNCIA

PLAN ESPECIAL DE ORDENACION DEL PASEO MARITIMO

ESTRUCTURA URBANA Y NIVELES DE PROTECCION DE LA EDIFICACION. B

ESCALA: 1:500

FECHA: 11 JULIO 1980

ELABORADO POR: J. L. PÉREZ PALLARES ARD.

10