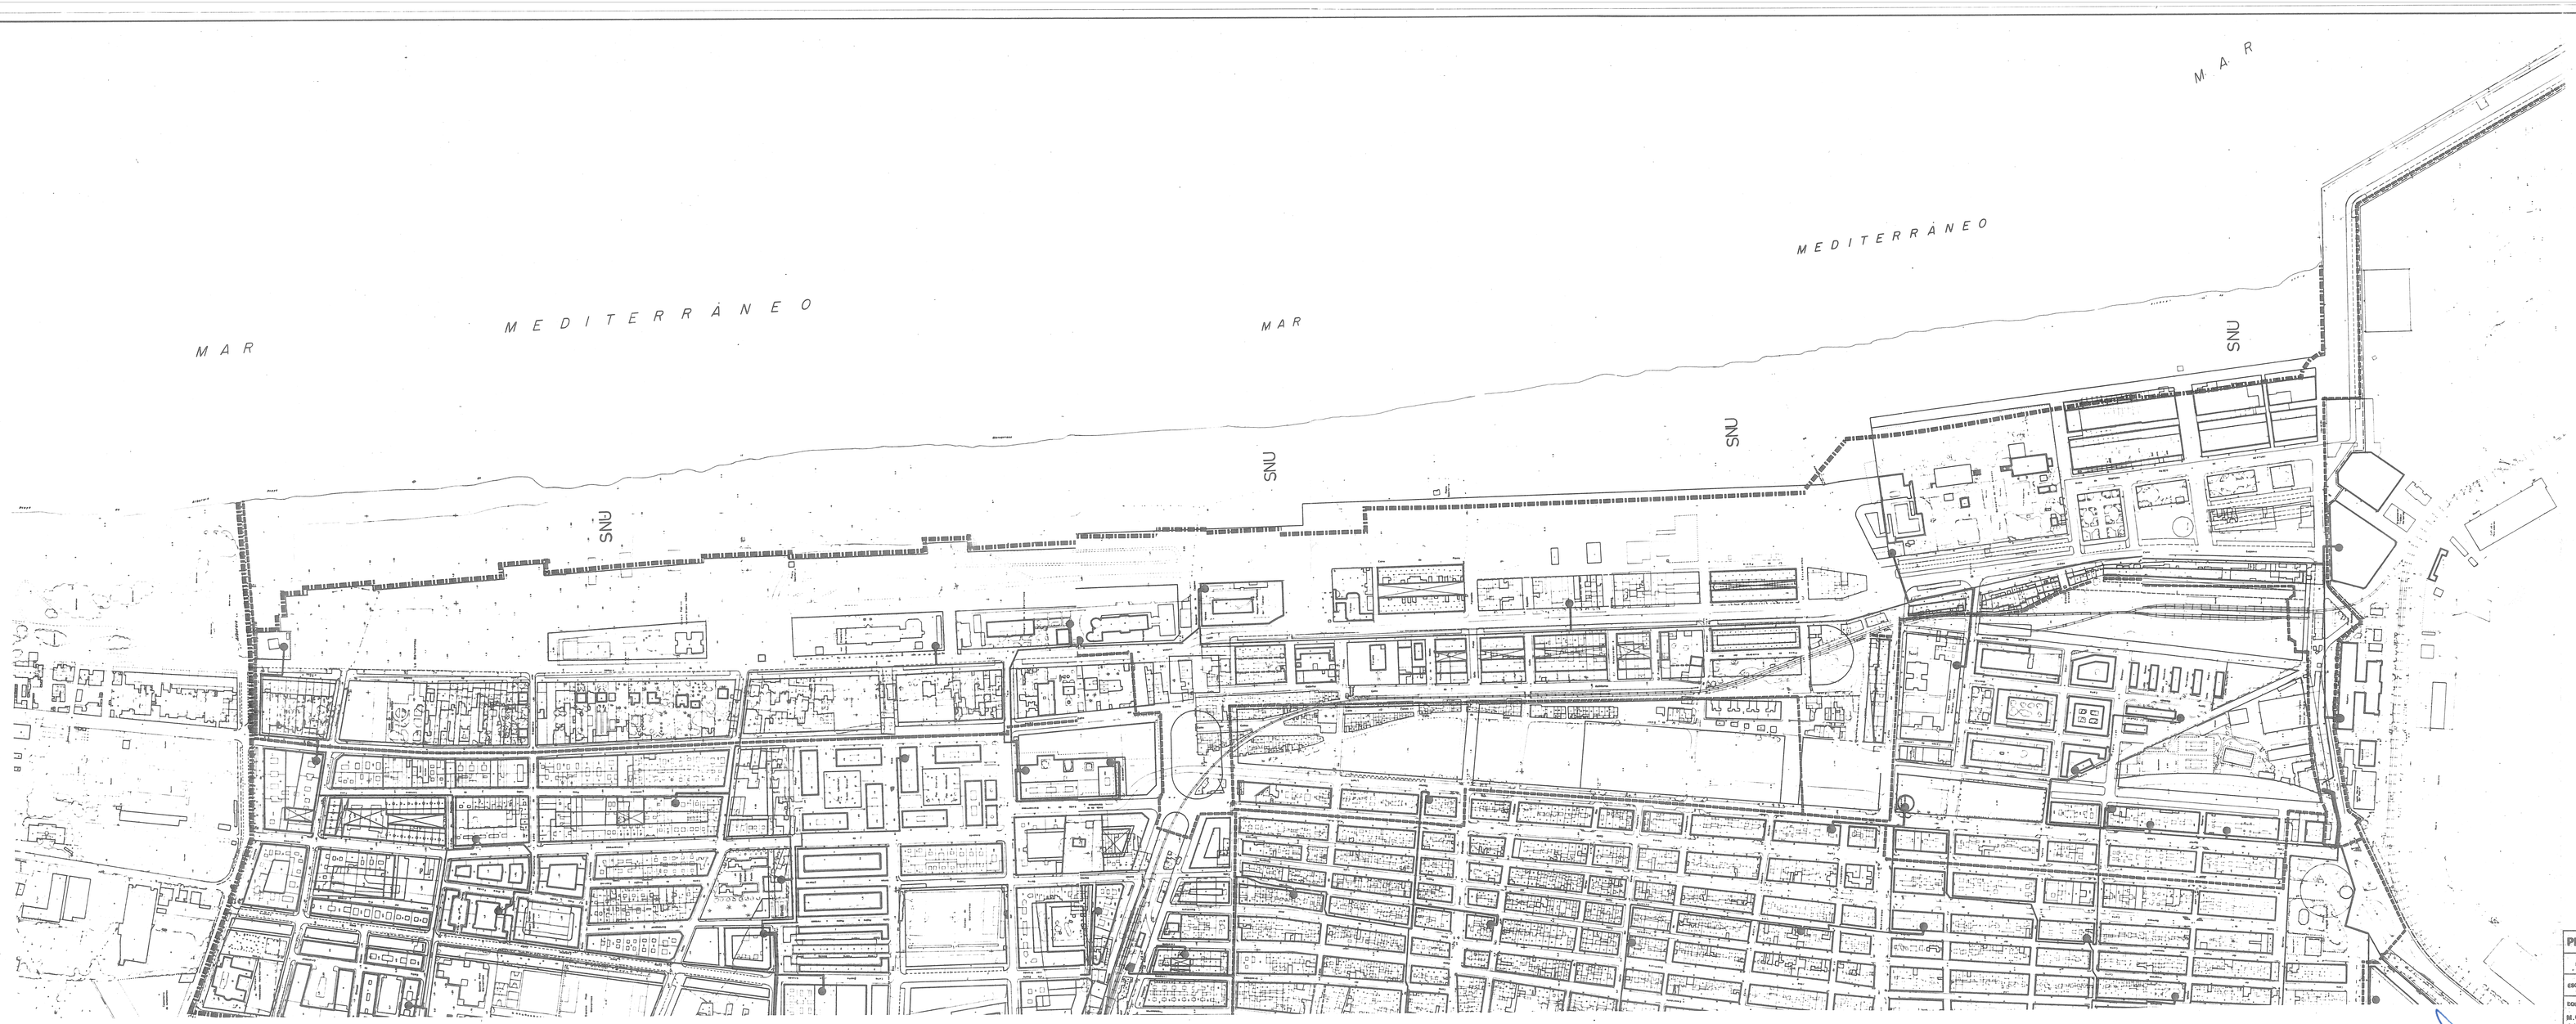

CLASES DE SUELO

SU	Suelo Urbano
	Suelo Urbanizable Programado
	Suelo Urbanizable No Programado
SNU	Suelo No Urbanizable
	Límite de clases de suelo

RED DE ENERGIA ELECTRICA

- Canalización media
- Canalización alta
- Canalización mediaja
- Transformador MT/BT

Firmado por: MANUEL LOPEZ HERNANDEZ - 24941131R
Localización: SECRETARIO DEL ÁREA DE URBANISMO, CALIDAD URBANA Y VIVIENDA DEL AYUNTAMIENTO DE VALENCIA
Fecha y hora: 16.02.2018 13:37:11

AJUNTAMENT DE VALÈNCIA

PLAN ESPECIAL DE ORDENACION DEL PASEO MARITIMO		
PLANO	ESTRUCTURA, RED DE ENERGIA ELECTRICA	
ESCALA 1:2000	50 100	JULIO 1990
EQUIPO REDACTOR M.COLOMINA BARBER ARQ. J.L. PIÑON PALLARES ARQ.		PLANO Nº 5

AREA D'URBANISME
EL SECRETARI
AJUNTAMENT DE VALÈNCIA