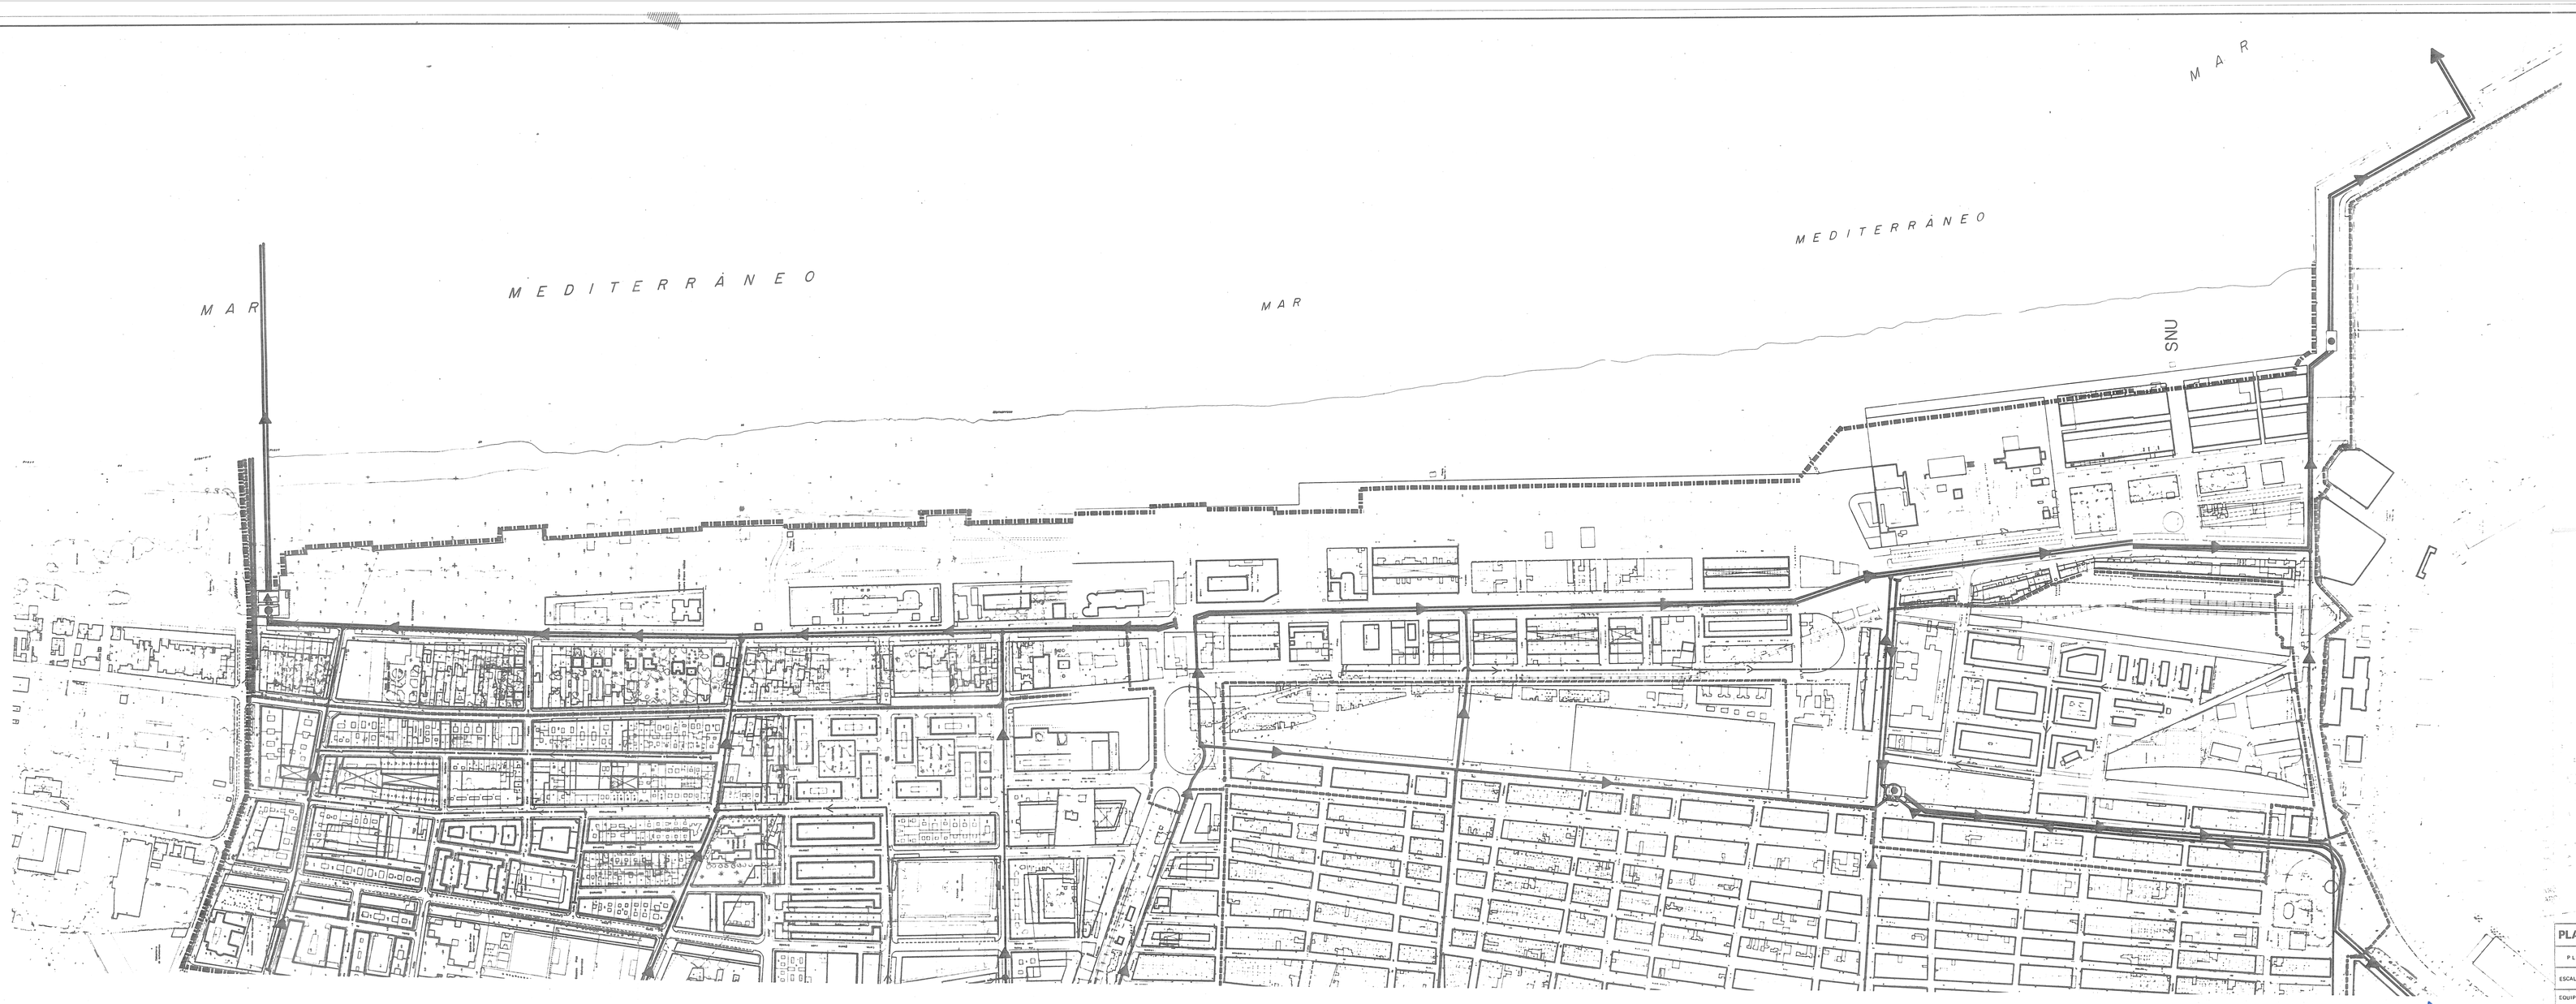

CLASES DE SUELO

RSU

RSU+I

Suelo No Urbanizable

Exterior de ámbito de ordenación

RED DE SANEAMIENTO

Colector de Red Mixta

Colector Separativo

Red de Pluviales

Estación de Bombeo

Colector Interior

Estación Depuradora

VIGENCIA.—El presente plano fue aprobado por el Excmo. Ayuntamiento Pleno, en sesión de 30.06.1988

Firmado por: MANUEL LEDESMA FERNANDEZ - DNI 24841131R
Localización: SECRETARIO DEL ÁREA DE URBANISMO, CALIDAD URBANA Y VIVIENDA DEL AYUNTAMIENTO DE VALENCIA
Fecha y Hora: 10.02.2011 12:27:00 CET

AJUNTAMENT DE VALÈNCIA

PLAN ESPECIAL DE ORDENACION DEL PASEO MARITIMO	
PLANO	ESTRUCTURA, RED DE SANEAMIENTO
ESCALA 1:2000	50 100 — JULIO 1990
EQUIPO REDACTOR: M. COLOMINA BURGUERA, ARQ. J.L. PIROK, PAISAJISTA, ARQ.	PLANO Nº 6

ÀREA D'URBANISME
EL SECRETARI
AJUNTAMENT DE VALÈNCIA