


DILIGENCIA Para hacer constar que el presente documento adapta el Plan Especial Marina Real Juan Carlos I, en la zona portuaria, a lo indicado en la PEOP aprobada por Orden FOM/1973/2014, todo ello según Resolución Alcaldía U-719 de 13-11-2014.

EL SECRETARIO,

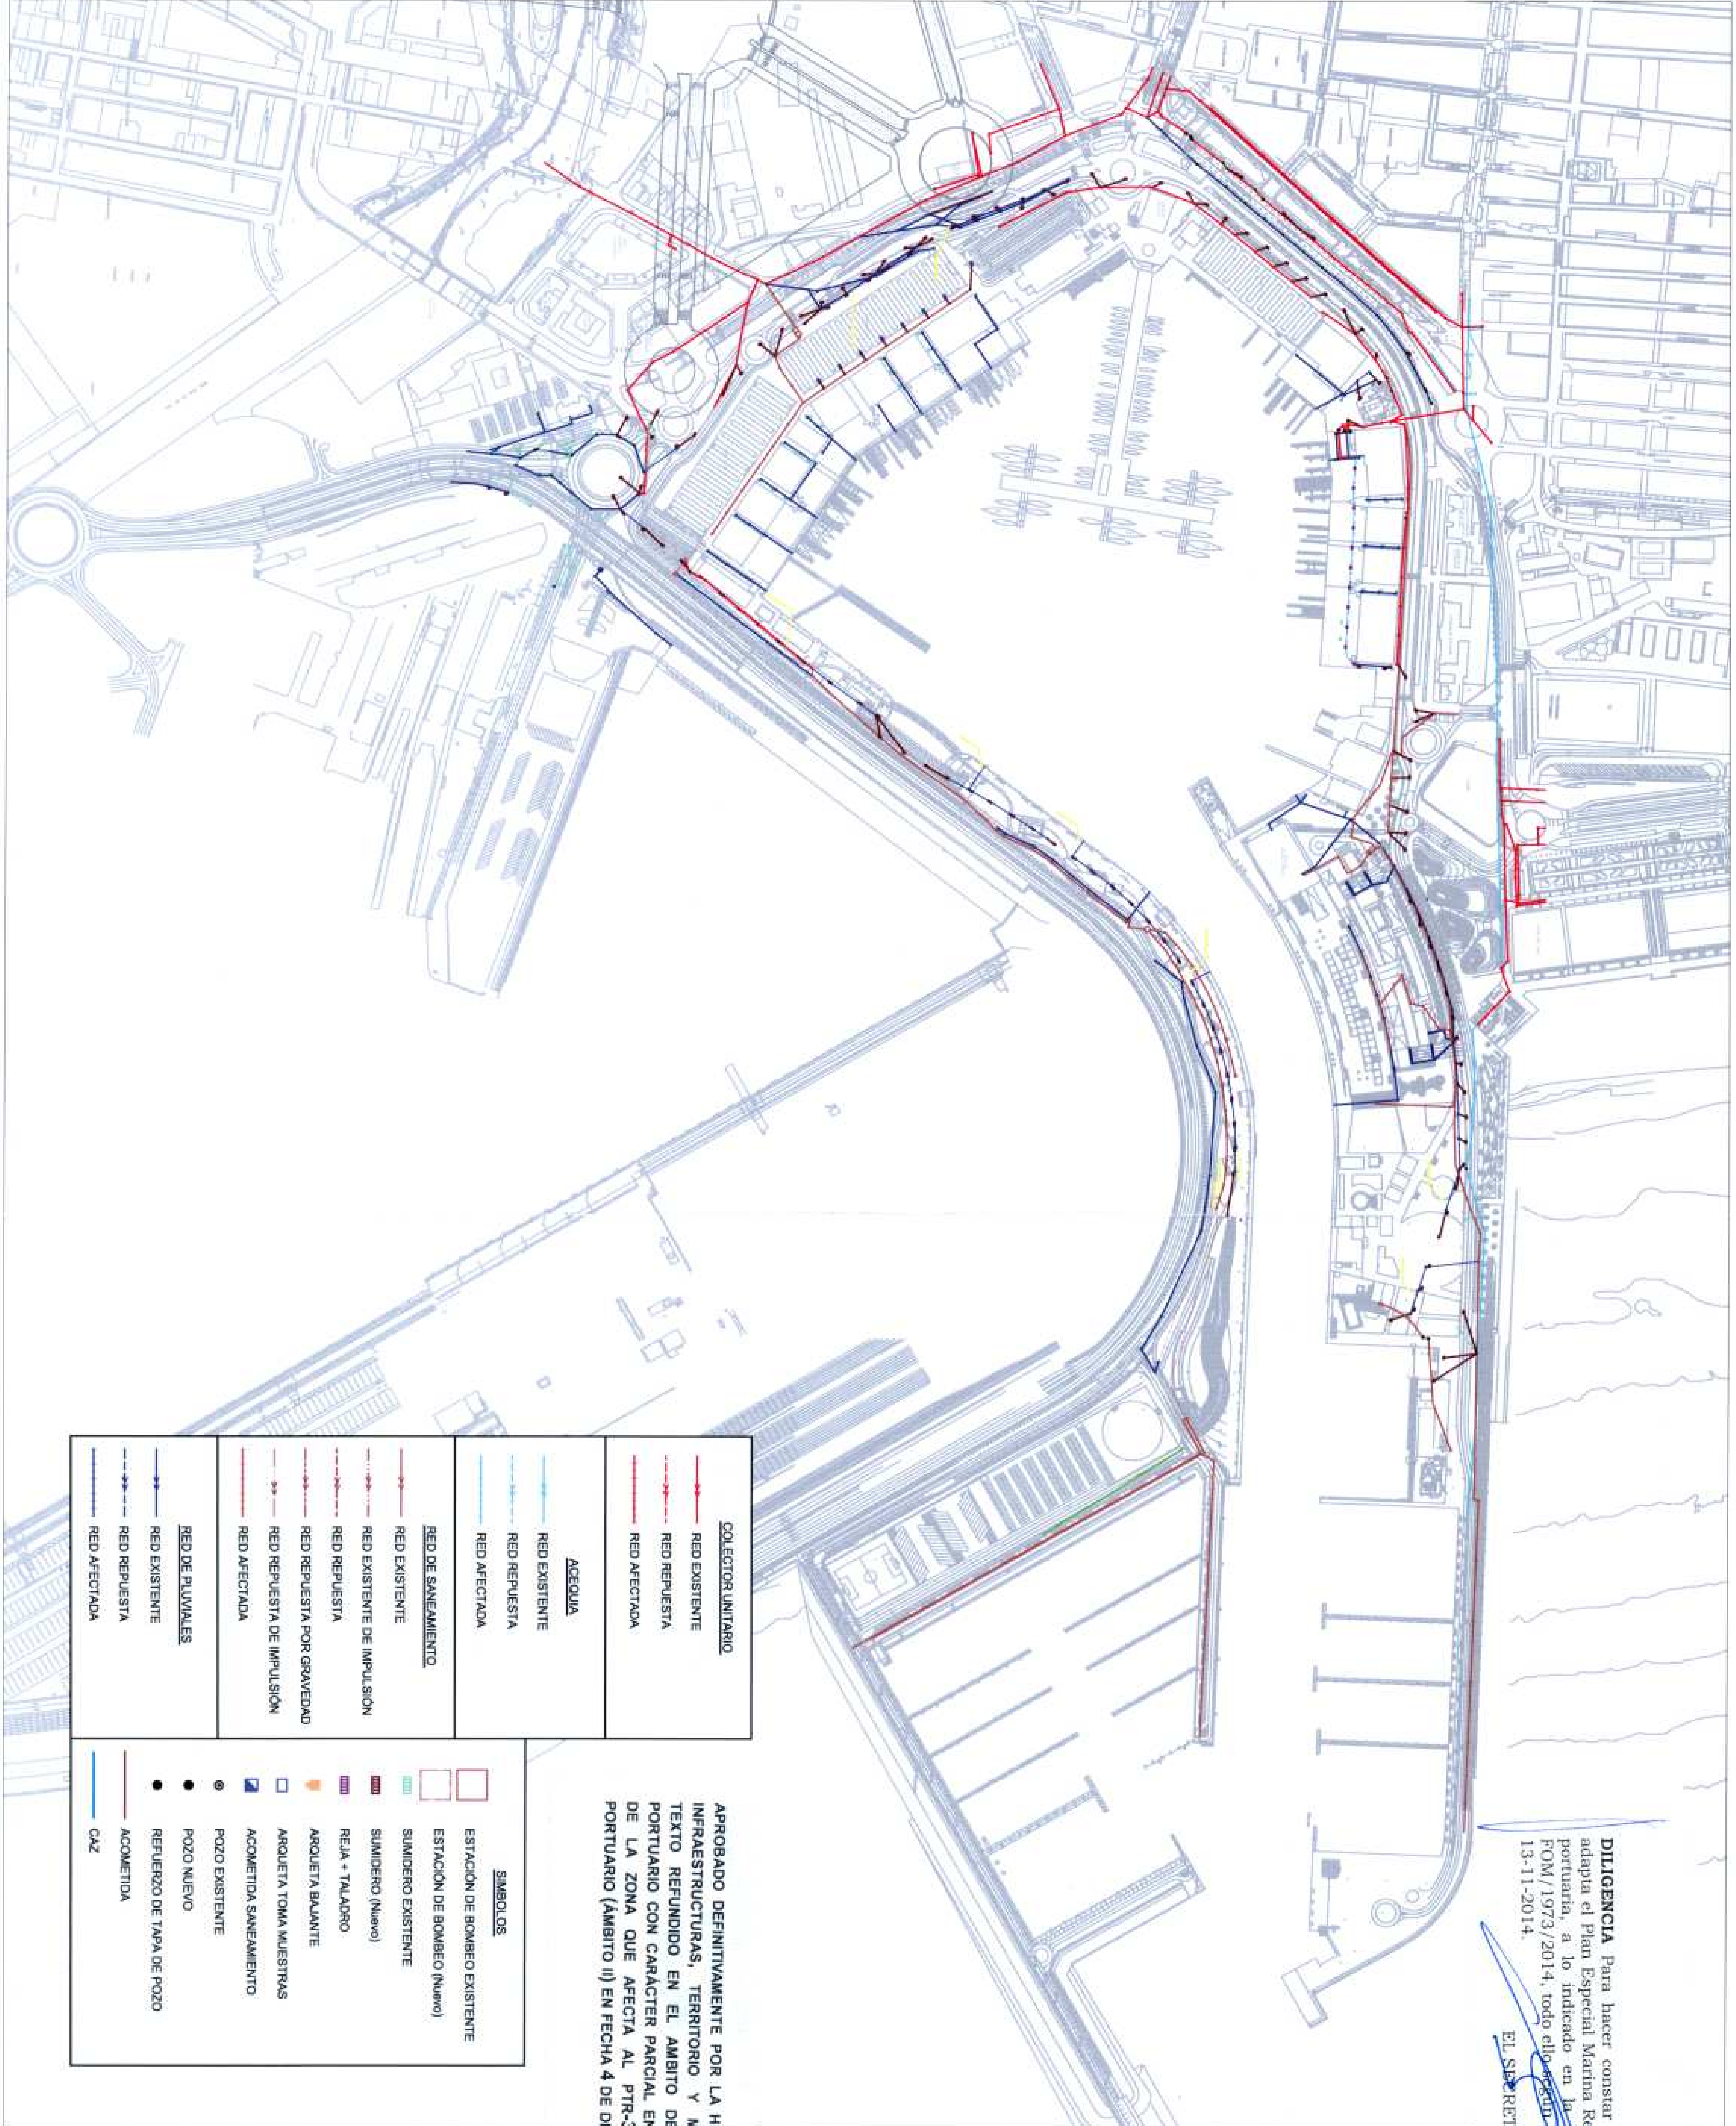

APROBADO DEFINITIVAMENTE POR LA HBLE. CONSELLERA DE INFRAESTRUCTURAS, TERRITORIO Y MEDIO AMBIENTE EL TEXTO REFUNDIDO EN EL AMBITO DEL DOMINIO PÚBLICO PORTUARIO CON CARACTER PARCIAL EN EL ÁREA CONCRETA DE LA ZONA QUE AFECTA AL PTR-3 SISTEMA GENERAL PORTUARIO (AMBITO II) EN FECHA 4 DE DICIEMBRE DE 2014.



AJUNTAMENT DE VALENCIA
valenciaport
 Autoridad Portuaria de Valencia

PLAN ESPECIAL LA MARINA REAL JUAN CARLOS I DE VALENCIA
TEXTO REFUNDIDO
OCTUBRE 2014

COLECTOR UNITARIO	
	RED EXISTENTE
	RED REPUESTA
	RED AFECTADA
ACEQUIA	
	RED EXISTENTE
	RED REPUESTA
	RED AFECTADA
RED DE SANEAMIENTO	
	RED EXISTENTE
	RED EXISTENTE DE IMPULSIÓN
	RED REPUESTA
	RED REPUESTA POR GRAVEDAD
	RED REPUESTA DE IMPULSIÓN
	RED AFECTADA
RED DE PLUVIALES	
	RED EXISTENTE
	RED REPUESTA
	RED AFECTADA

	ESTACIÓN DE BOMBEO EXISTENTE
	ESTACIÓN DE BOMBEO (Nuevo)
	SUMIDERO EXISTENTE
	SUMIDERO (Nuevo)
	REJA + TALAORO
	ARQUETA BAUNTE
	ARQUETA TOMA MUESTRAS
	ACOMETIDA SANEAMIENTO
	POZO EXISTENTE
	POZO NUEVO
	REFUERZO DE TAPA DE POZO
	ACOMETIDA
	CAZ

JOSÉ MARÍA LOZANO VELASCO Arquitecto

Plano nº **1.7.5**

Título **RED DE SANEAMIENTO Y DRENAJE**

Fecha 10/2014 Escala 1/6.000