

**DILIGENCIA** - Para hacer constar que el presente documento adapta el Plan Especial Marina Real Juan Carlos I, en la zona portuaria, a lo indicado en la DPTM aprobada por Orden FOM/1973/2014, todo ello según Resolución Alcaldía U-719 de 13-11-2014.

EL SECRETARIO,

**PLAN ESPECIAL LA MARINA REAL JUAN CARLOS I DE VALENCIA**  
**TEXTO REFUNDIDO**  
**OCTUBRE 2014**




AJUNTAMENT DE VALÈNCIA

**valenciaport**  
Autoridad Portuaria de Valencia



APROBADO DEFINITIVAMENTE POR LA HELE. CONSELLERA DE INFRAESTRUCTURAS, TERRITORIO Y MEDIO AMBIENTE, EL TEXTO REFUNDIDO EN EL AMBITO DEL DOMINIO PÚBLICO PORTUARIO CON CARÁCTER PARCIAL EN EL AREA CONCRETA DE LA ZONA QUE AFECTA AL PTR-3 SISTEMA GENERAL PORTUARIO (AMBITO II) EN FECHA 4 DE DICIEMBRE DE 2014.

**Servei Territorial d'Urbanisme**  
**VALÈNCIA**

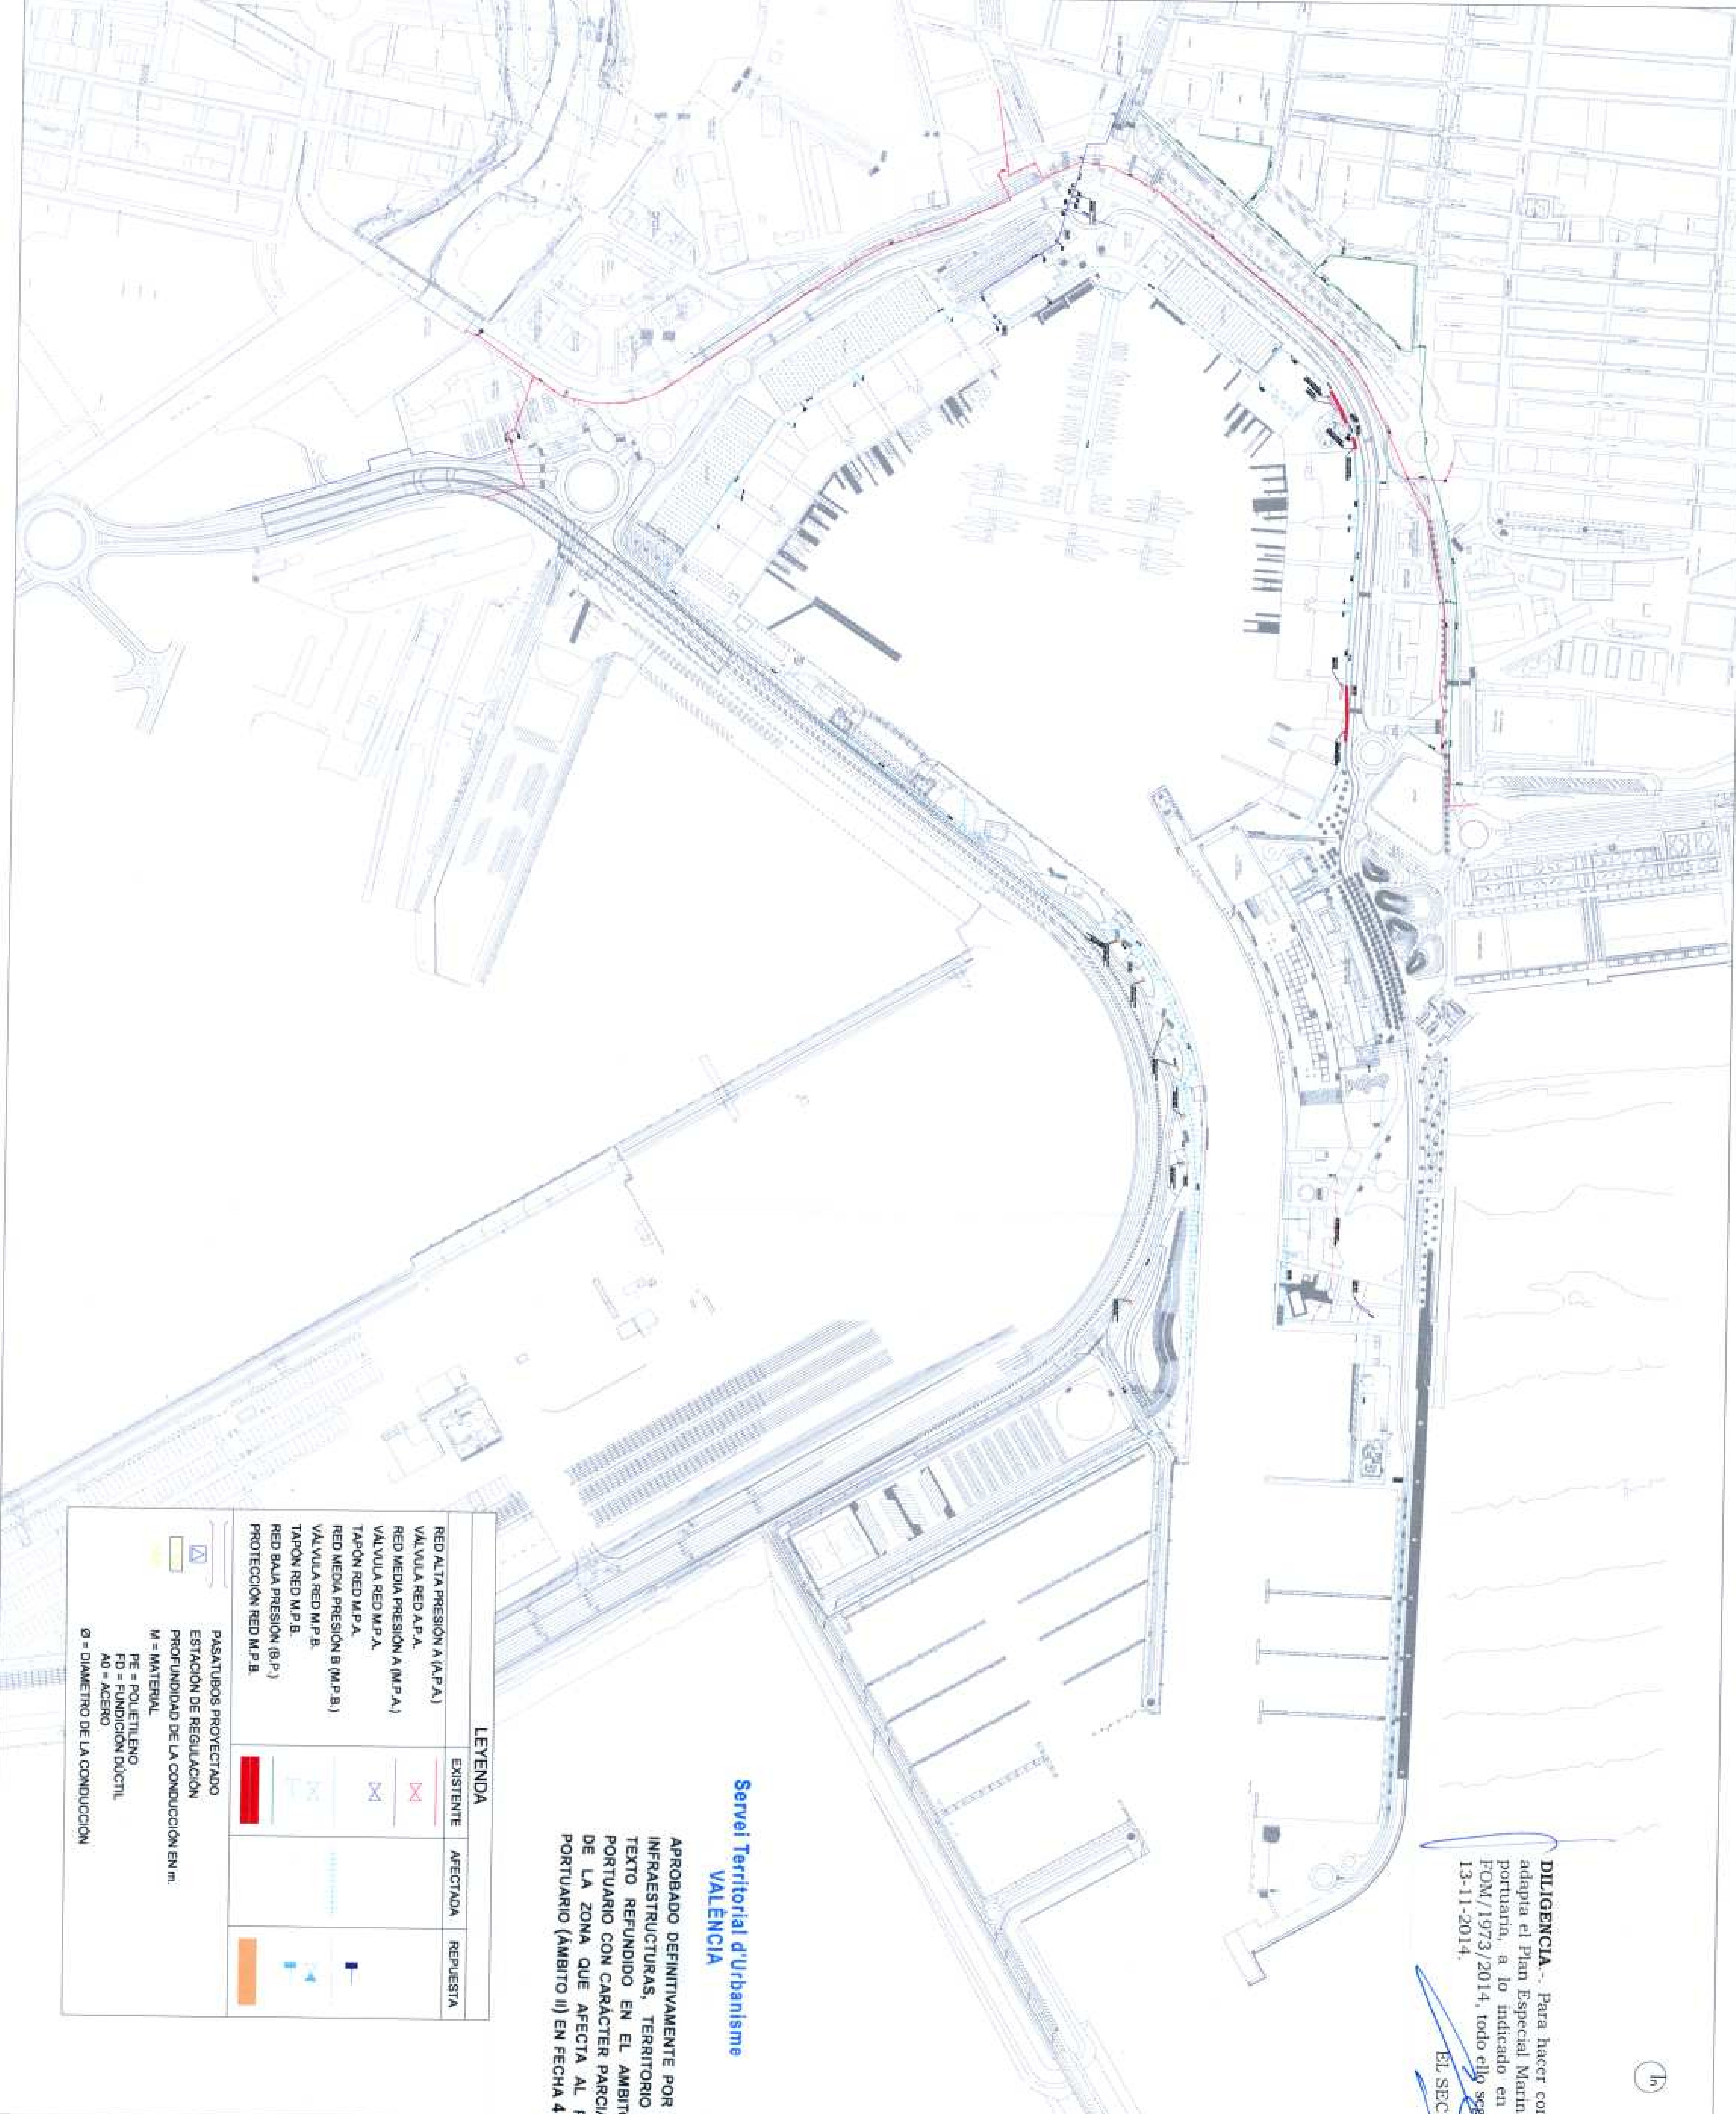

LEYENDA			
EXISTENTE	AFECTADA	REPUESTA	
			RED ALTA PRESIÓN A (A.P.A.)
			VALVULA RED A.P.A.
			RED MEDIA PRESIÓN A (M.P.A.)
			VALVULA RED M.P.A.
			TAPÓN RED M.P.A.
			RED MEDIA PRESIÓN B (M.P.B.)
			VALVULA RED M.P.B.
			TAPÓN RED M.P.B.
			RED BAJA PRESIÓN (B.P.)
			PROTECCIÓN RED M.P.B.
			PASADUROS PROYECTADO
			ESTACION DE REGULACIÓN
			PROFUNDIDAD DE LA CONDUCCIÓN EN m.
			M = MATERIAL
			PE = POLIÉTFILENO
			FD = FUNDICIÓN DUCTIL
			AO = ACERO
			Ø = DIÁMETRO DE LA CONDUCCIÓN

JOSÉ MARIA LOZANO VELASCO Arquitecto

Plano nº **1.7.6**

Título **RED DE GAS**

Fecha **10/2014** Escala **1/6.000**