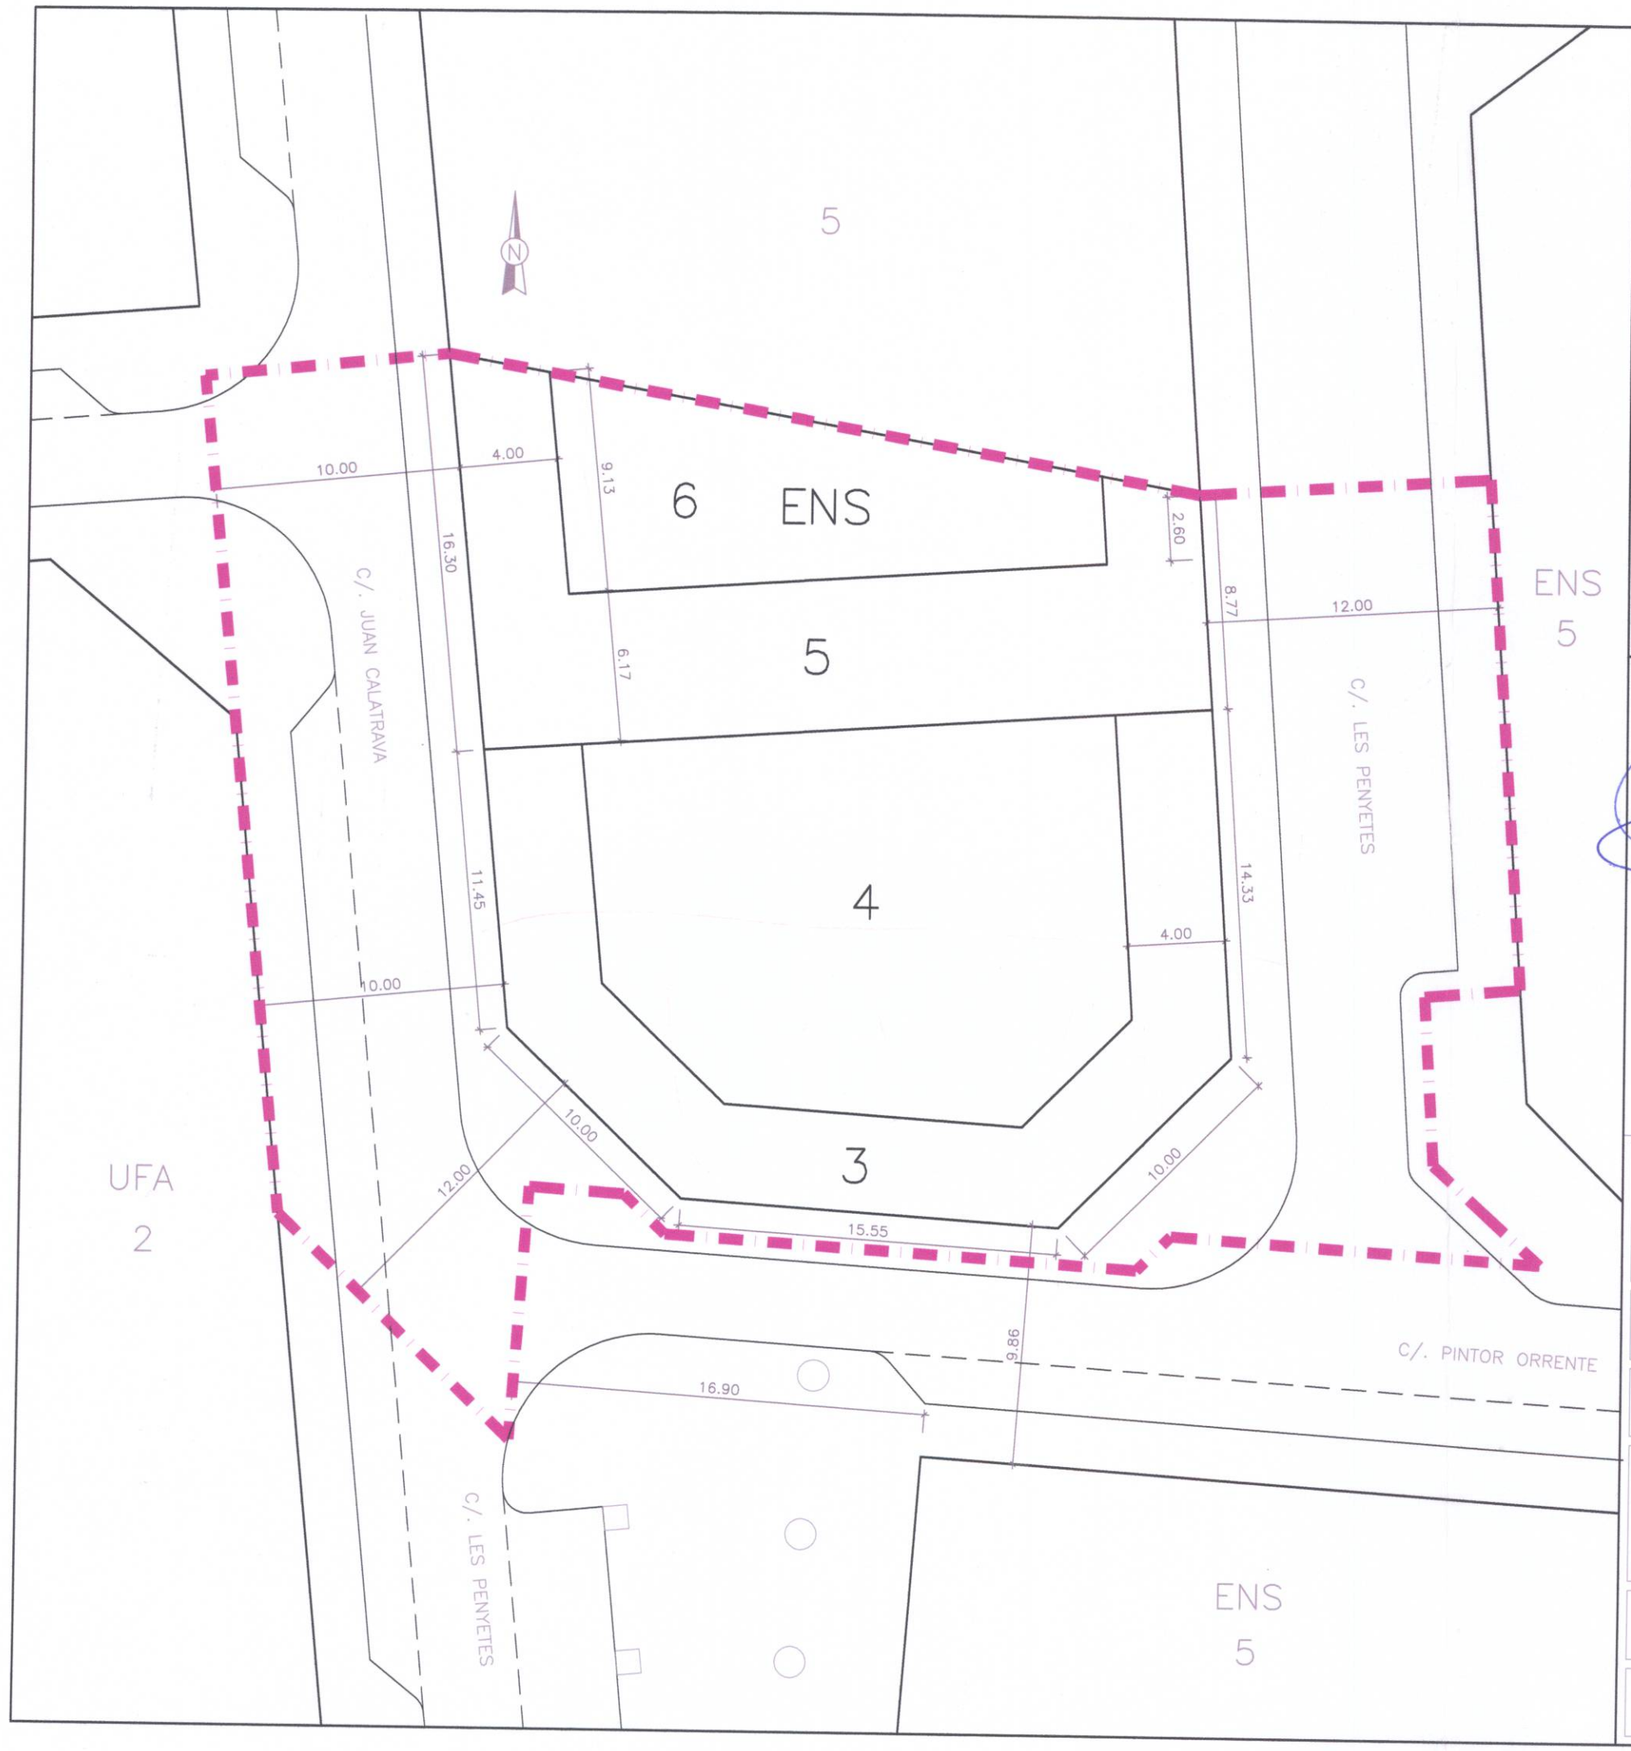

L E Y E N D A

DELIMITACION

5 ALINEACIONES Y ALTURAS

AJUNTAMENT DE VALENCIA
DILIGÈNCIA
Es fa constar que el present document fou aprovat PROVISIONALMENT per acord de l'Ajuntament Ple de data 30 SEP. 2005
València, - 4 NOV 2005
EL SECRETARI

PARAMETROS URBANISTICOS SEGUN P.G.O.U. VIGENTE

TOTAL DEL AMBITO	1.741,90 M2
OCUPACION RESIDENCIAL (ENS-1)	921,51 M2
TOTAL OCUPACION	921,51 M2
SUPERFICIE DE VIALES	820,39 M2
APROVECHAMIENTO ENS-1	3.987,72 M2T
TOTAL APROV. LUCRATIVO	3.987,72 M2T
APROVECHAMIENTO TIPO	2,2893 M2T/M2S

AJUNTAMENT DE VALENCIA
DILIGENCIA
Para hacer constar que el presente documento se somete a INFORMACIÓN PÚBLICA por acuerdo del Ayuntamiento Pleno de fecha 27 MAY 2005
Valencia, - 2 JUN 2005
EL SECRETARIO

Diligencia.- Para hacer constar que el presente documento, sellado y diligenciado de aprobación provisional, coincide con el original aprobado definitivamente por Resolución del Conseller de Territorio y Vivienda de fecha 7 de septiembre de 2006.

EL SECRETARIO.

MODIFICACION PUNTUAL DEL P.G.O.U. DE VALENCIA

CD/021/172/MPG

FECHA: JUNIO-2004

PROMOTOR: PROARA, PROMOTORES ARAGONESES, S.A.

SITUACION: C/. JUAN CALATRAVA, C/. LES PENYETES Y C/. PINTOR ORRENTE

INFORMACION:
ORDENACION PORMENORIZADA SEGUN P.G.O.U. VIGENTE

ESCALA: 1/250

PLANO N.: 6

OBSERVACIONES:

ARQUITECTO: FRANCISCO TOMAS BERNAT