

600 1100


700

800

900

1000

1100

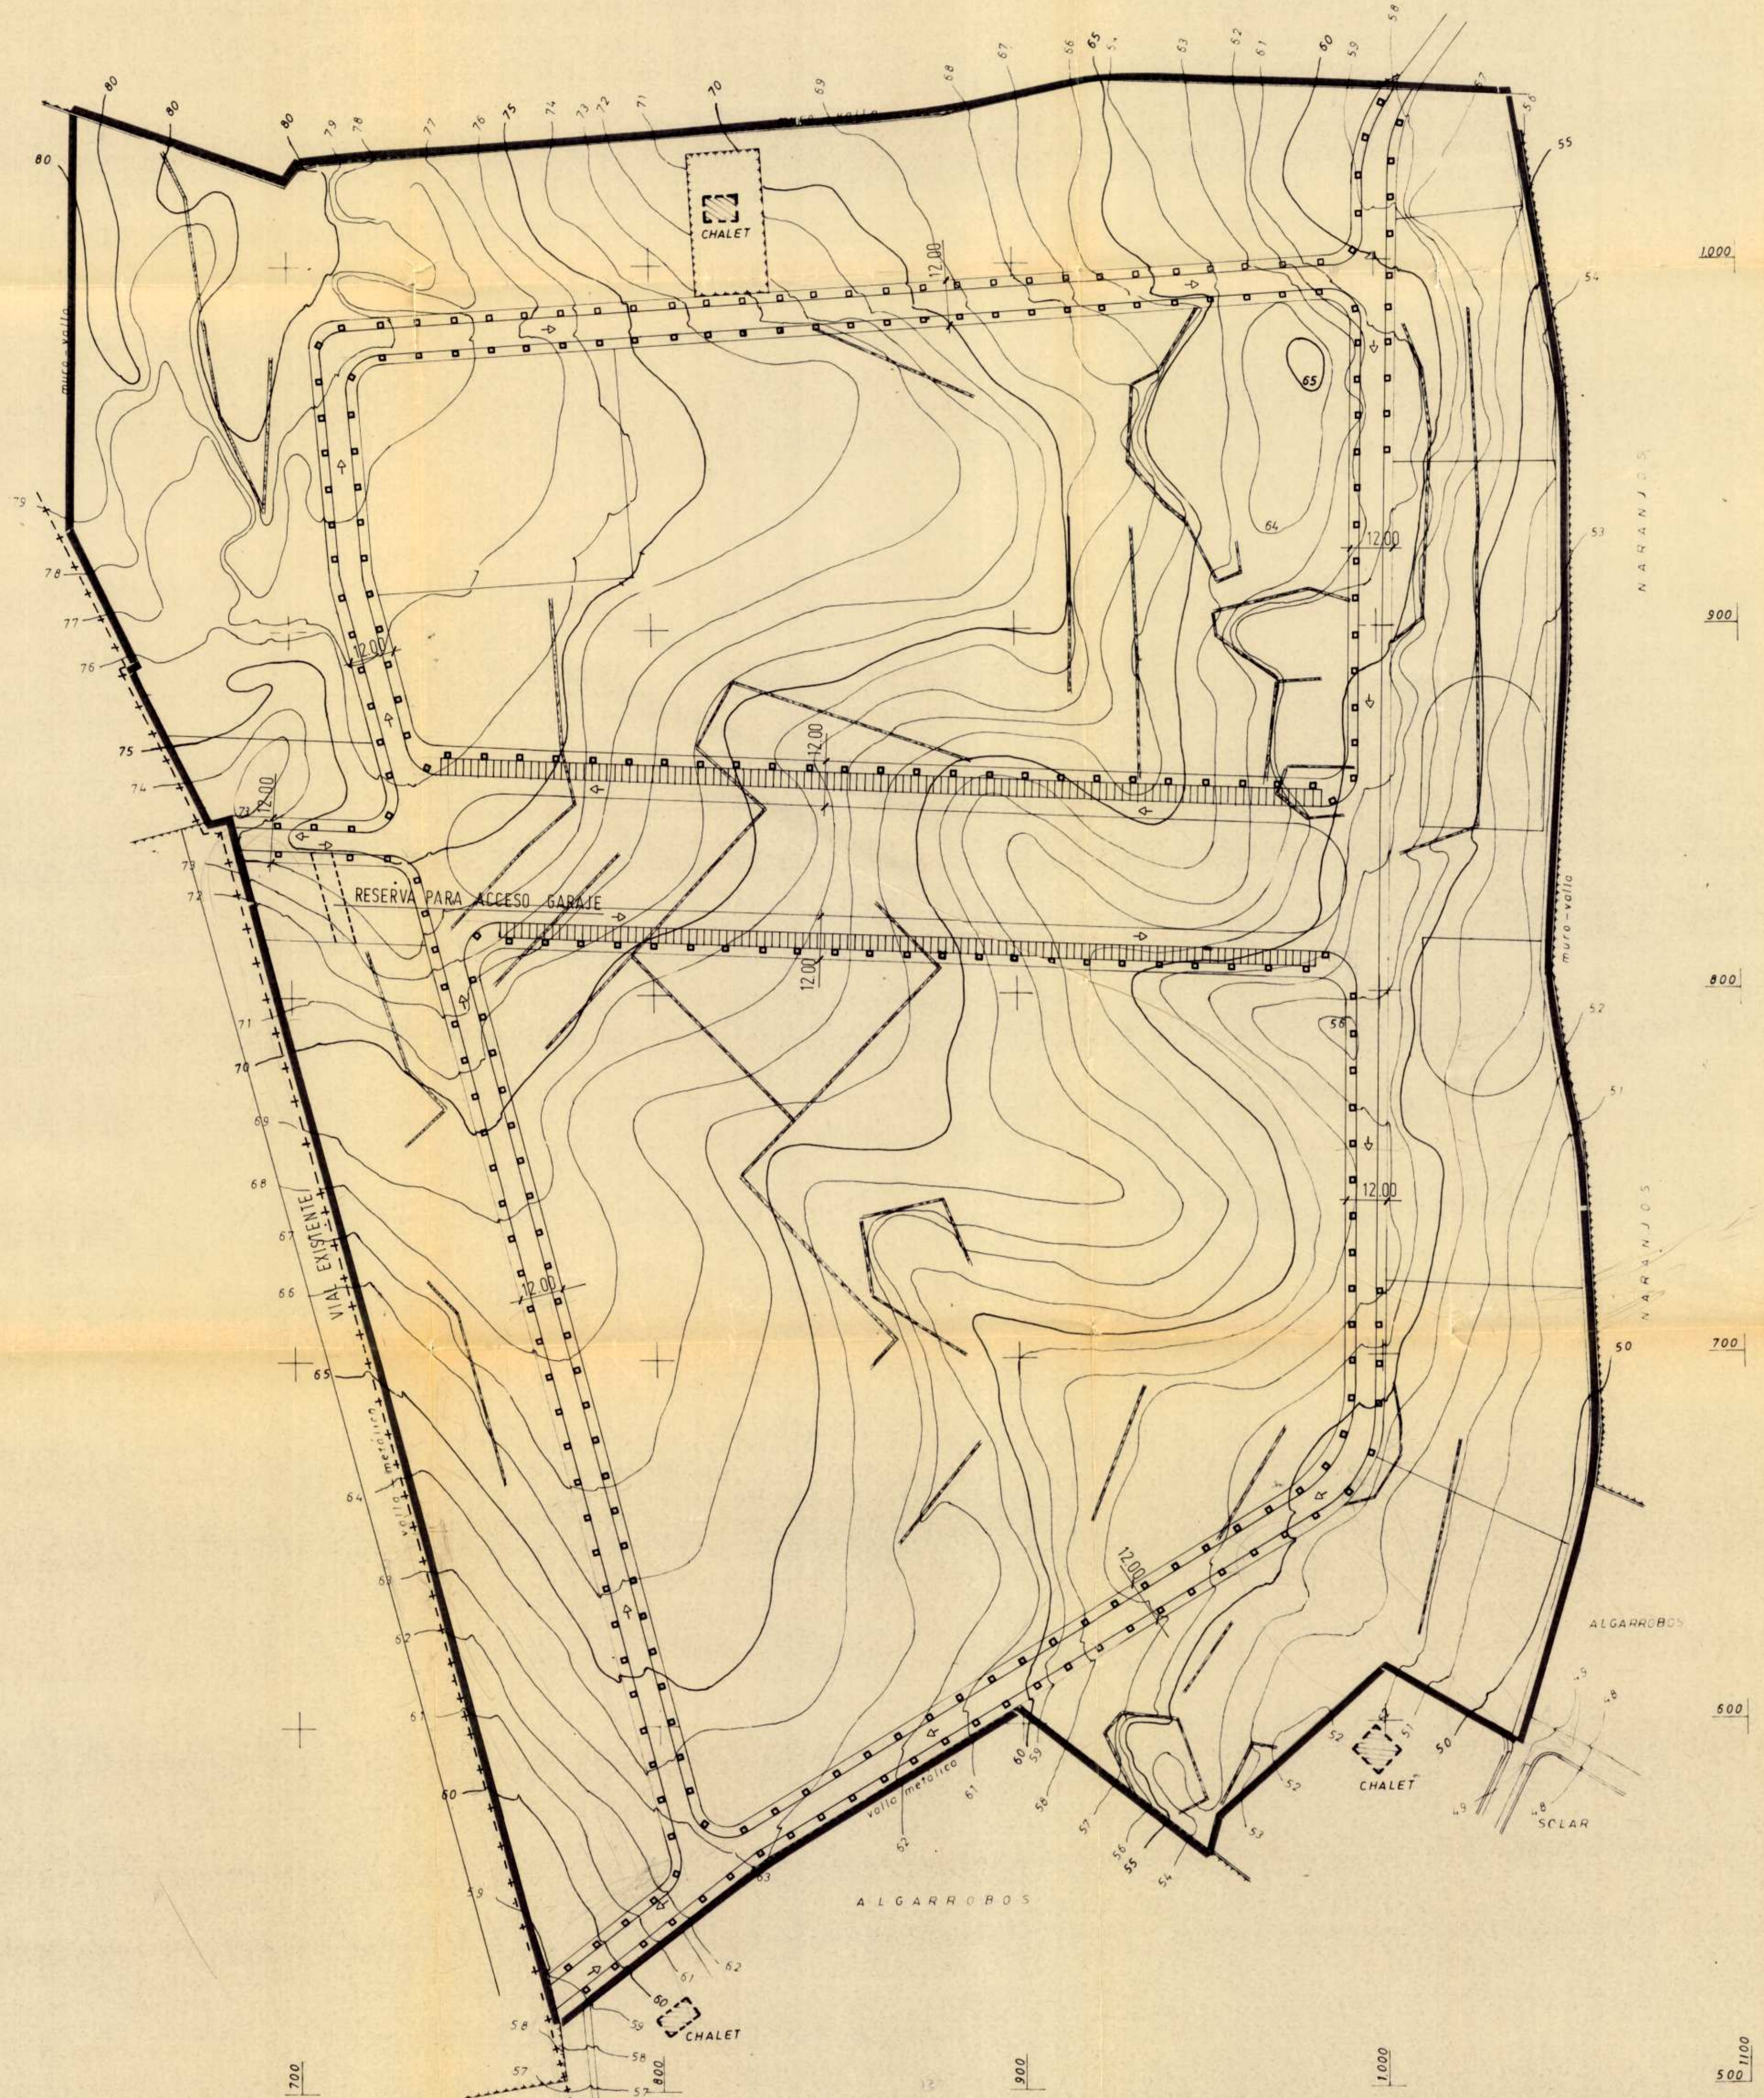

← SENTIDO DE LA CIRCULACION

Eje Y
Eje X
600
500

ROCAFORT ← VALENCIA

DILIGENCIA.—El presente plano fue aprobado unanimemente
por el Excmo. Ayuntamiento Pleno, en sesión de 11 de Julio de 1930
Valencia, 26 JUN 1930

DILIGENCIA.—El presente plano fue aprobado unanimemente
por el Excmo. Ayuntamiento Pleno, en sesión de 21 de Septiembre de 1932
Valencia, 23 MAR 1931

DILIGENCIA.—El presente plano fue aprobado unanimemente
por el Excmo. Ayuntamiento Pleno, en sesión de 1 de Febrero de 1931
Valencia, 23 MAR 1931



PROYECTO	PLAN PARCIAL "MARRAJOCHOS SUR"
SITUACION	SECTOR Nº15 DEL PRO.D. DE VALENCIA
	MARRAJOCHOS
PLANO DE	PLANO ORDENACION
	RED VIARIA
A. SUCH GARCIA	ARQUITECTO
	ES 1/1000
	Nº 7