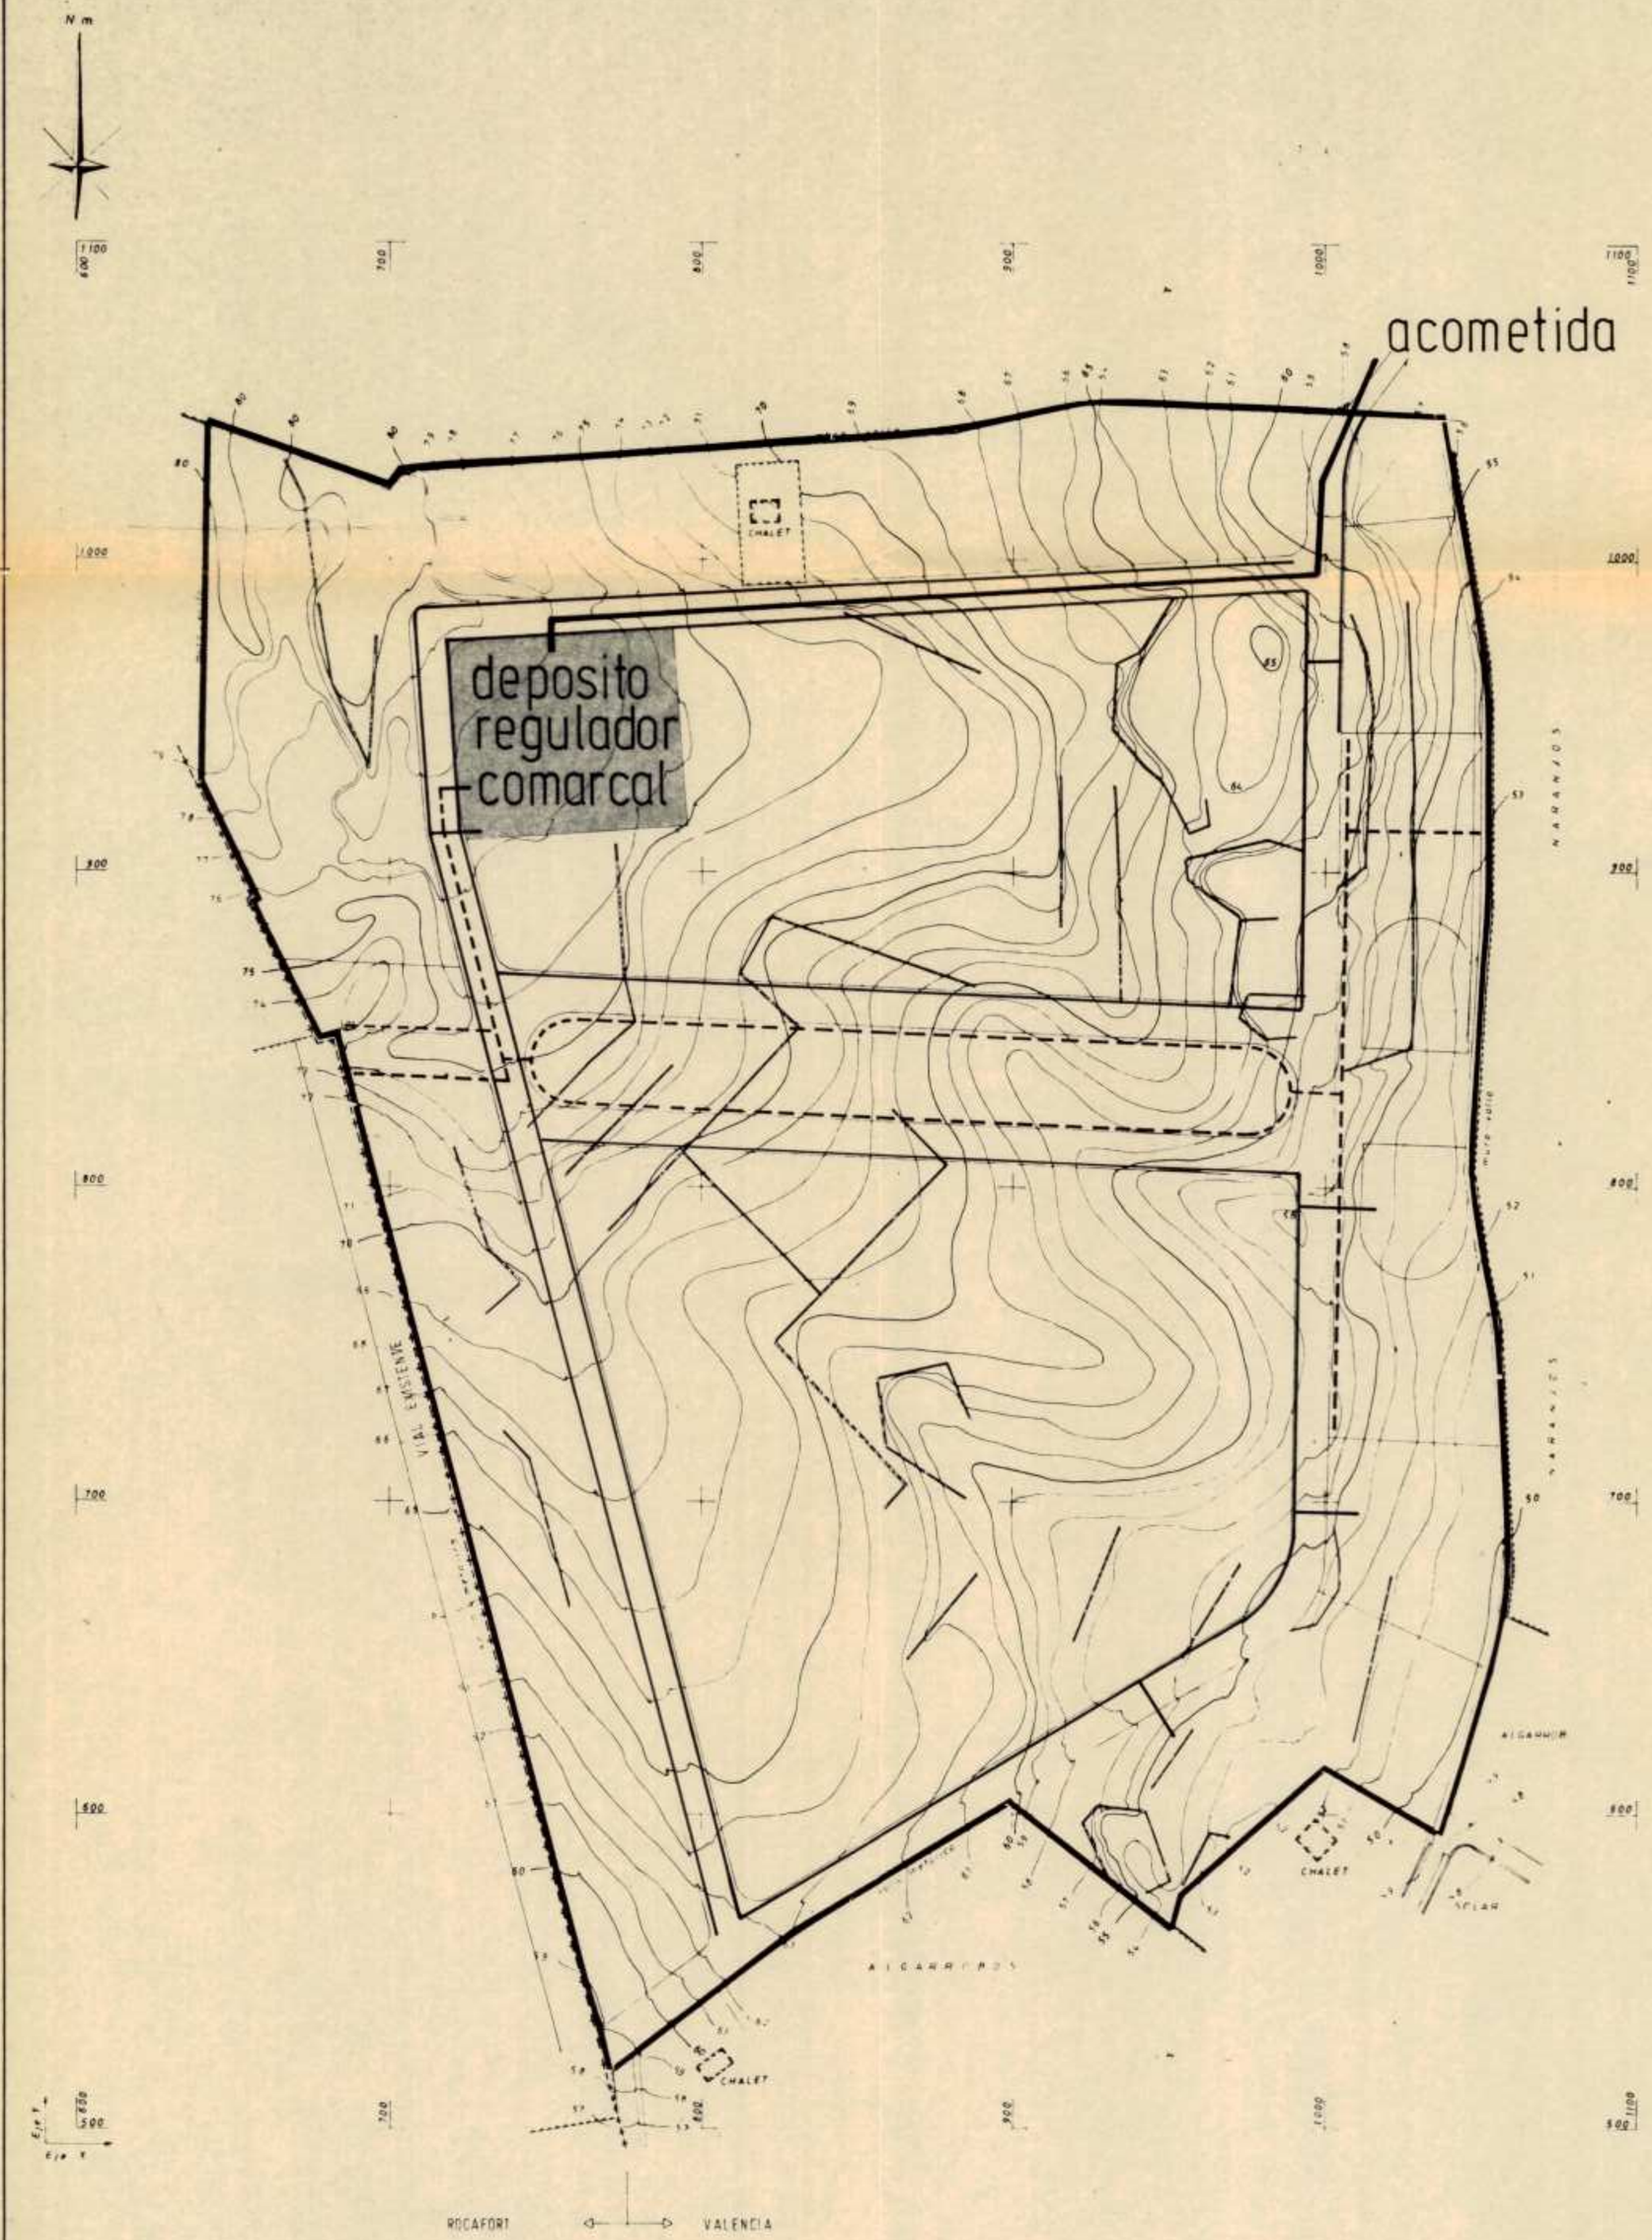

acometida de agua

red de abastecimiento

red de riego

DILIGENCIA.—El presente plano fue aprobado inicialmente por el Excmo. Ayuntamiento Pleno, en sesión de 14 de Junio de 1990.
Valencia, 26 JUN. 1990
El Secretario General,
P.D.

DILIGENCIA.—El presente plano fue aprobado provisionalmente por el Excmo. Ayuntamiento Pleno, en sesión de 27 de Septiembre de 1990
Valencia, 23 MAYO 1991
El Secretario General,
P.D.

DILIGENCIA.—El presente plano fue aprobado definitivamente por el Excmo. Ayuntamiento Pleno, en sesión de 1 de Febrero de 1991
Valencia, 23 MAYO 1991
El Secretario General,
P.D.

COLEGIO OFICIAL DE ARQUITECTOS DE LA COMUNIDAD VALENCIANA
DELEGACION DE VALENCIA
26 ABR. 1990
VISADO
A LOS EFECTOS ESTATUTARIOS

PROYECTO	PLAN PARCIAL "MASSAROCHOS SUR" SECTOR Nº15 DEL P.G.O.U. DE VALENCIA
SITUACION	MASSAROCHOS
	PLANO DE ORDENACION ES.1/2000
PLANO DE	ABASTECIMIENTO AGUA Y RIEGO Nº 8
A. SUCH GARCIA	ARQUITECTO

Firmado digitalmente por: MANUEL LATORRE HERNANDEZ - DNI: 24341131R
Localización: SECRETARIO DEL ÁREA DE DESARROLLO URBANO Y VIVIENDA DEL AYUNTAMIENTO DE VALENCIA
Fecha y hora: 21.09.2015 14:31:27