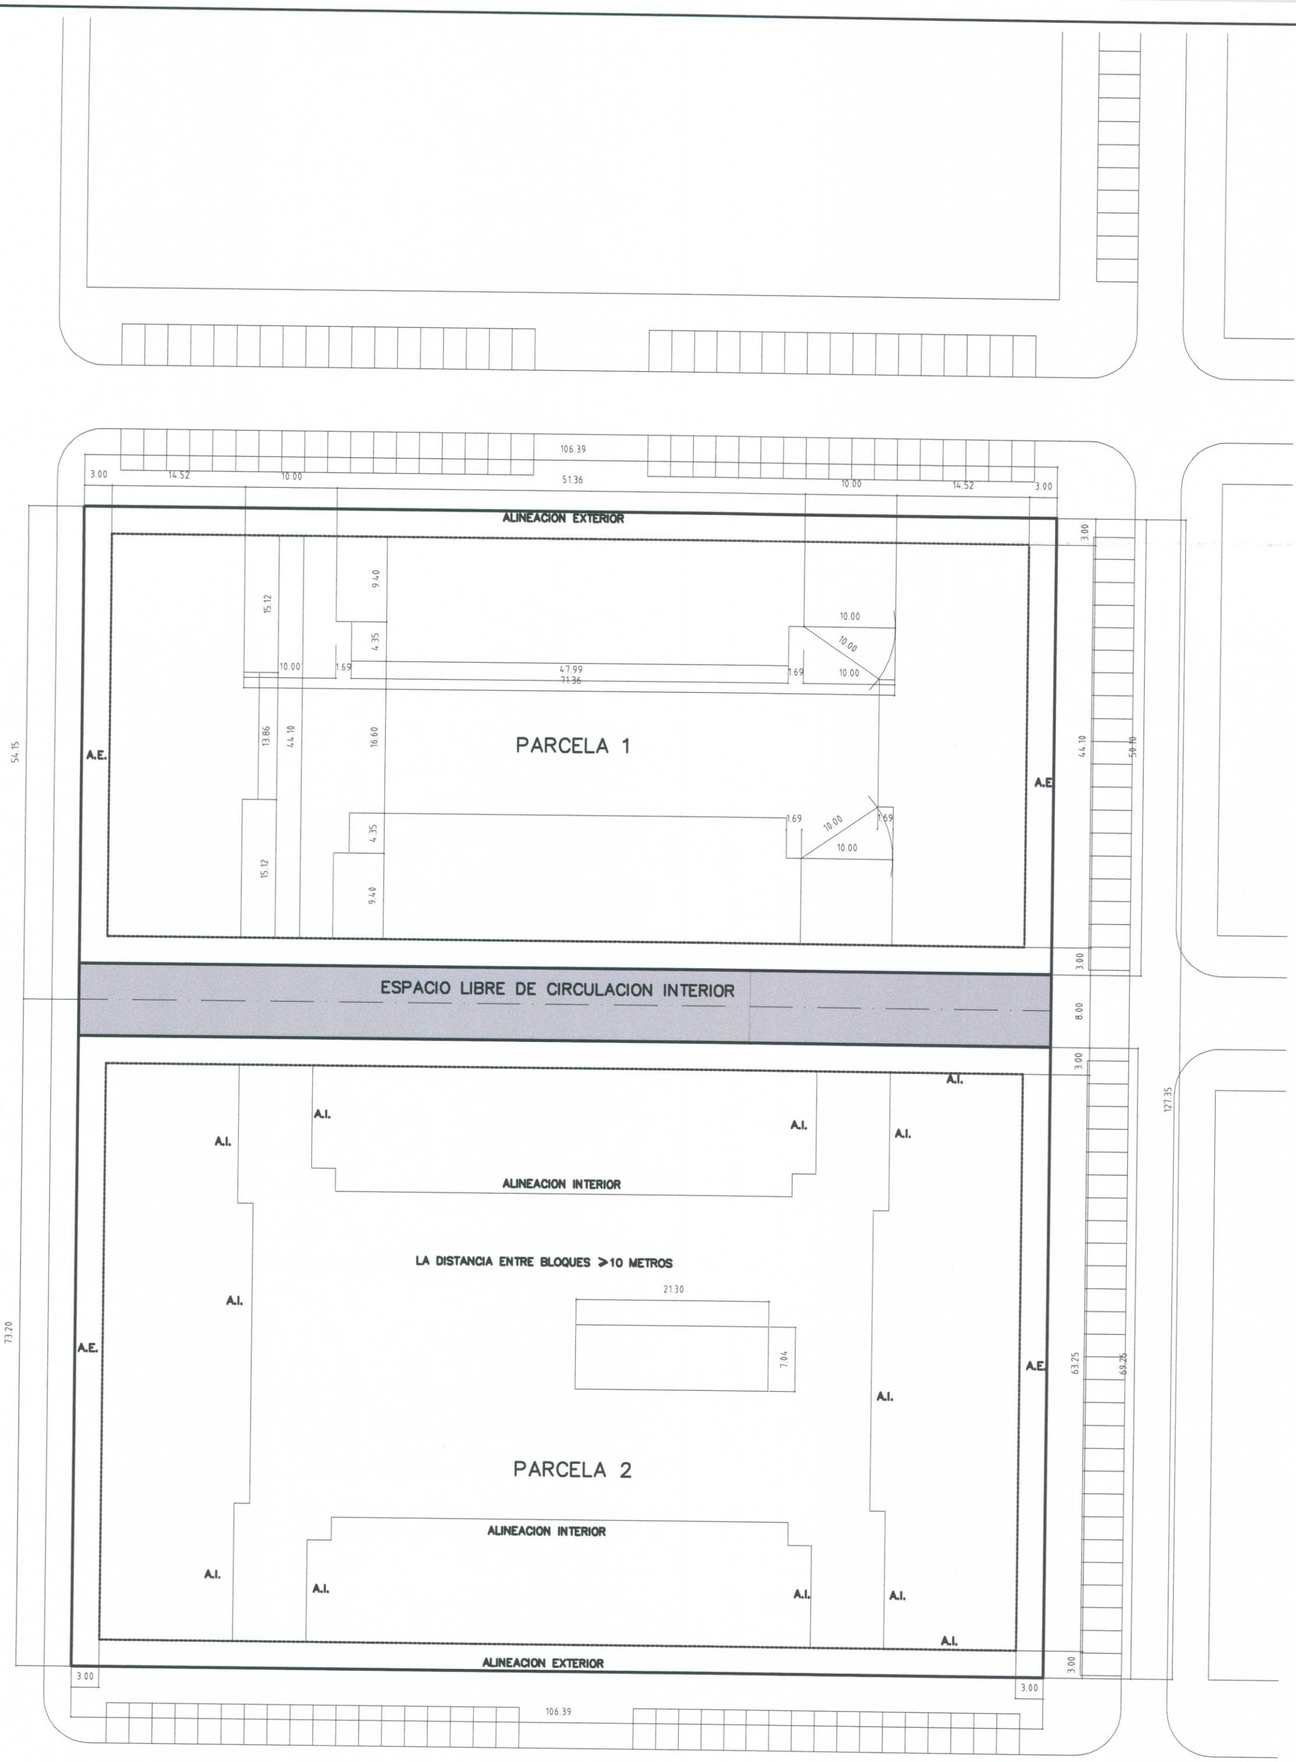

NOTA 1

LAS ALINEACIONES INTERIORES SON INDICATIVAS PUESTO QUE LAS FACHADAS PUEDEN RETRANQUEARSE LIBREMENTE DE ELLAS. REPRESENTA LA LINEA QUE NO PUEDE SER SOBREPASADA EN PLANTA POR LA EDIFICACION

COLEGIO OFICIAL DE ARQUITECTOS DE LA COMUNIDAD VALENCIANA
COLEGIO TERRITORIAL DE VALENCIA
16 JUN. 2000
-VISADO-
A LOS EFECTOS ESTATUTARIOS

NOTA 2

LA ALINEACION EXTERIOR DE LA MANZANA SE AJUSTA A LA FIJADA EN EL PLAN PARCIAL

AJUNTAMENT DE VALENCIA
DILIGENCIA
Para hacer constar que el presente documento se somete a INFORMACIÓN PÚBLICA por Resolución de Alcaldía de fecha 3 Octubre 2000
Valencia 25 Enero 2001
EL SECRETARIO GENERAL, P.D.

DILIGENCIA.—El presente plano fue aprobado Definitivamente por el Excmo. Ayuntamiento Pleno, en sesión de 29 de Diciembre de 2000
Valencia, 25 Enero 2001
El Secretario General,
P.D.

promotor

URBANITE S.L.

CONSTRUCCIONES VILA
SALVADOR VILA S.L.

ESTUDIO DE DETALLE

MANZANA 2. SECTOR Nº 14 BENIFERRI. (VALENCIA)

exp.	
ref.	
fecha	MAYO-2000
escala	1:500
dibujado	JORDI F.P.
reformado	

numero: 04

plano: ALINEACIONES

ESTUDIO DE ARQUITECTURA RAFAEL ALCON TRAVER
arquitecto D. Rafael Alcon

ESTUDIO DE ARQUITECTURA Y URBANISMO FERNANDO FERRER Y ASOCIADOS S.L.
arquitecto D. Fernando Ferrer