


- AMBITO DEL PAU Y DEL PLAN PARCIAL
- SUBESTACION ELECTRICA
- CENTRAL DISTRIBUIDORA
- CENTRO DE TRANSFORMACION DE ALUMBRADO
- DISTRIBUIDOR. MEDIA TENSION
- ACOMETIDA A SUBESTACION
- RAMAL DE MANZANA
- JARDIN DEL TURIA
AREA INTERIOR
A URBANIZAR
- JARDIN DEL TURIA
AREA EXTERIOR
A URBANIZAR
- *

E 1:2000

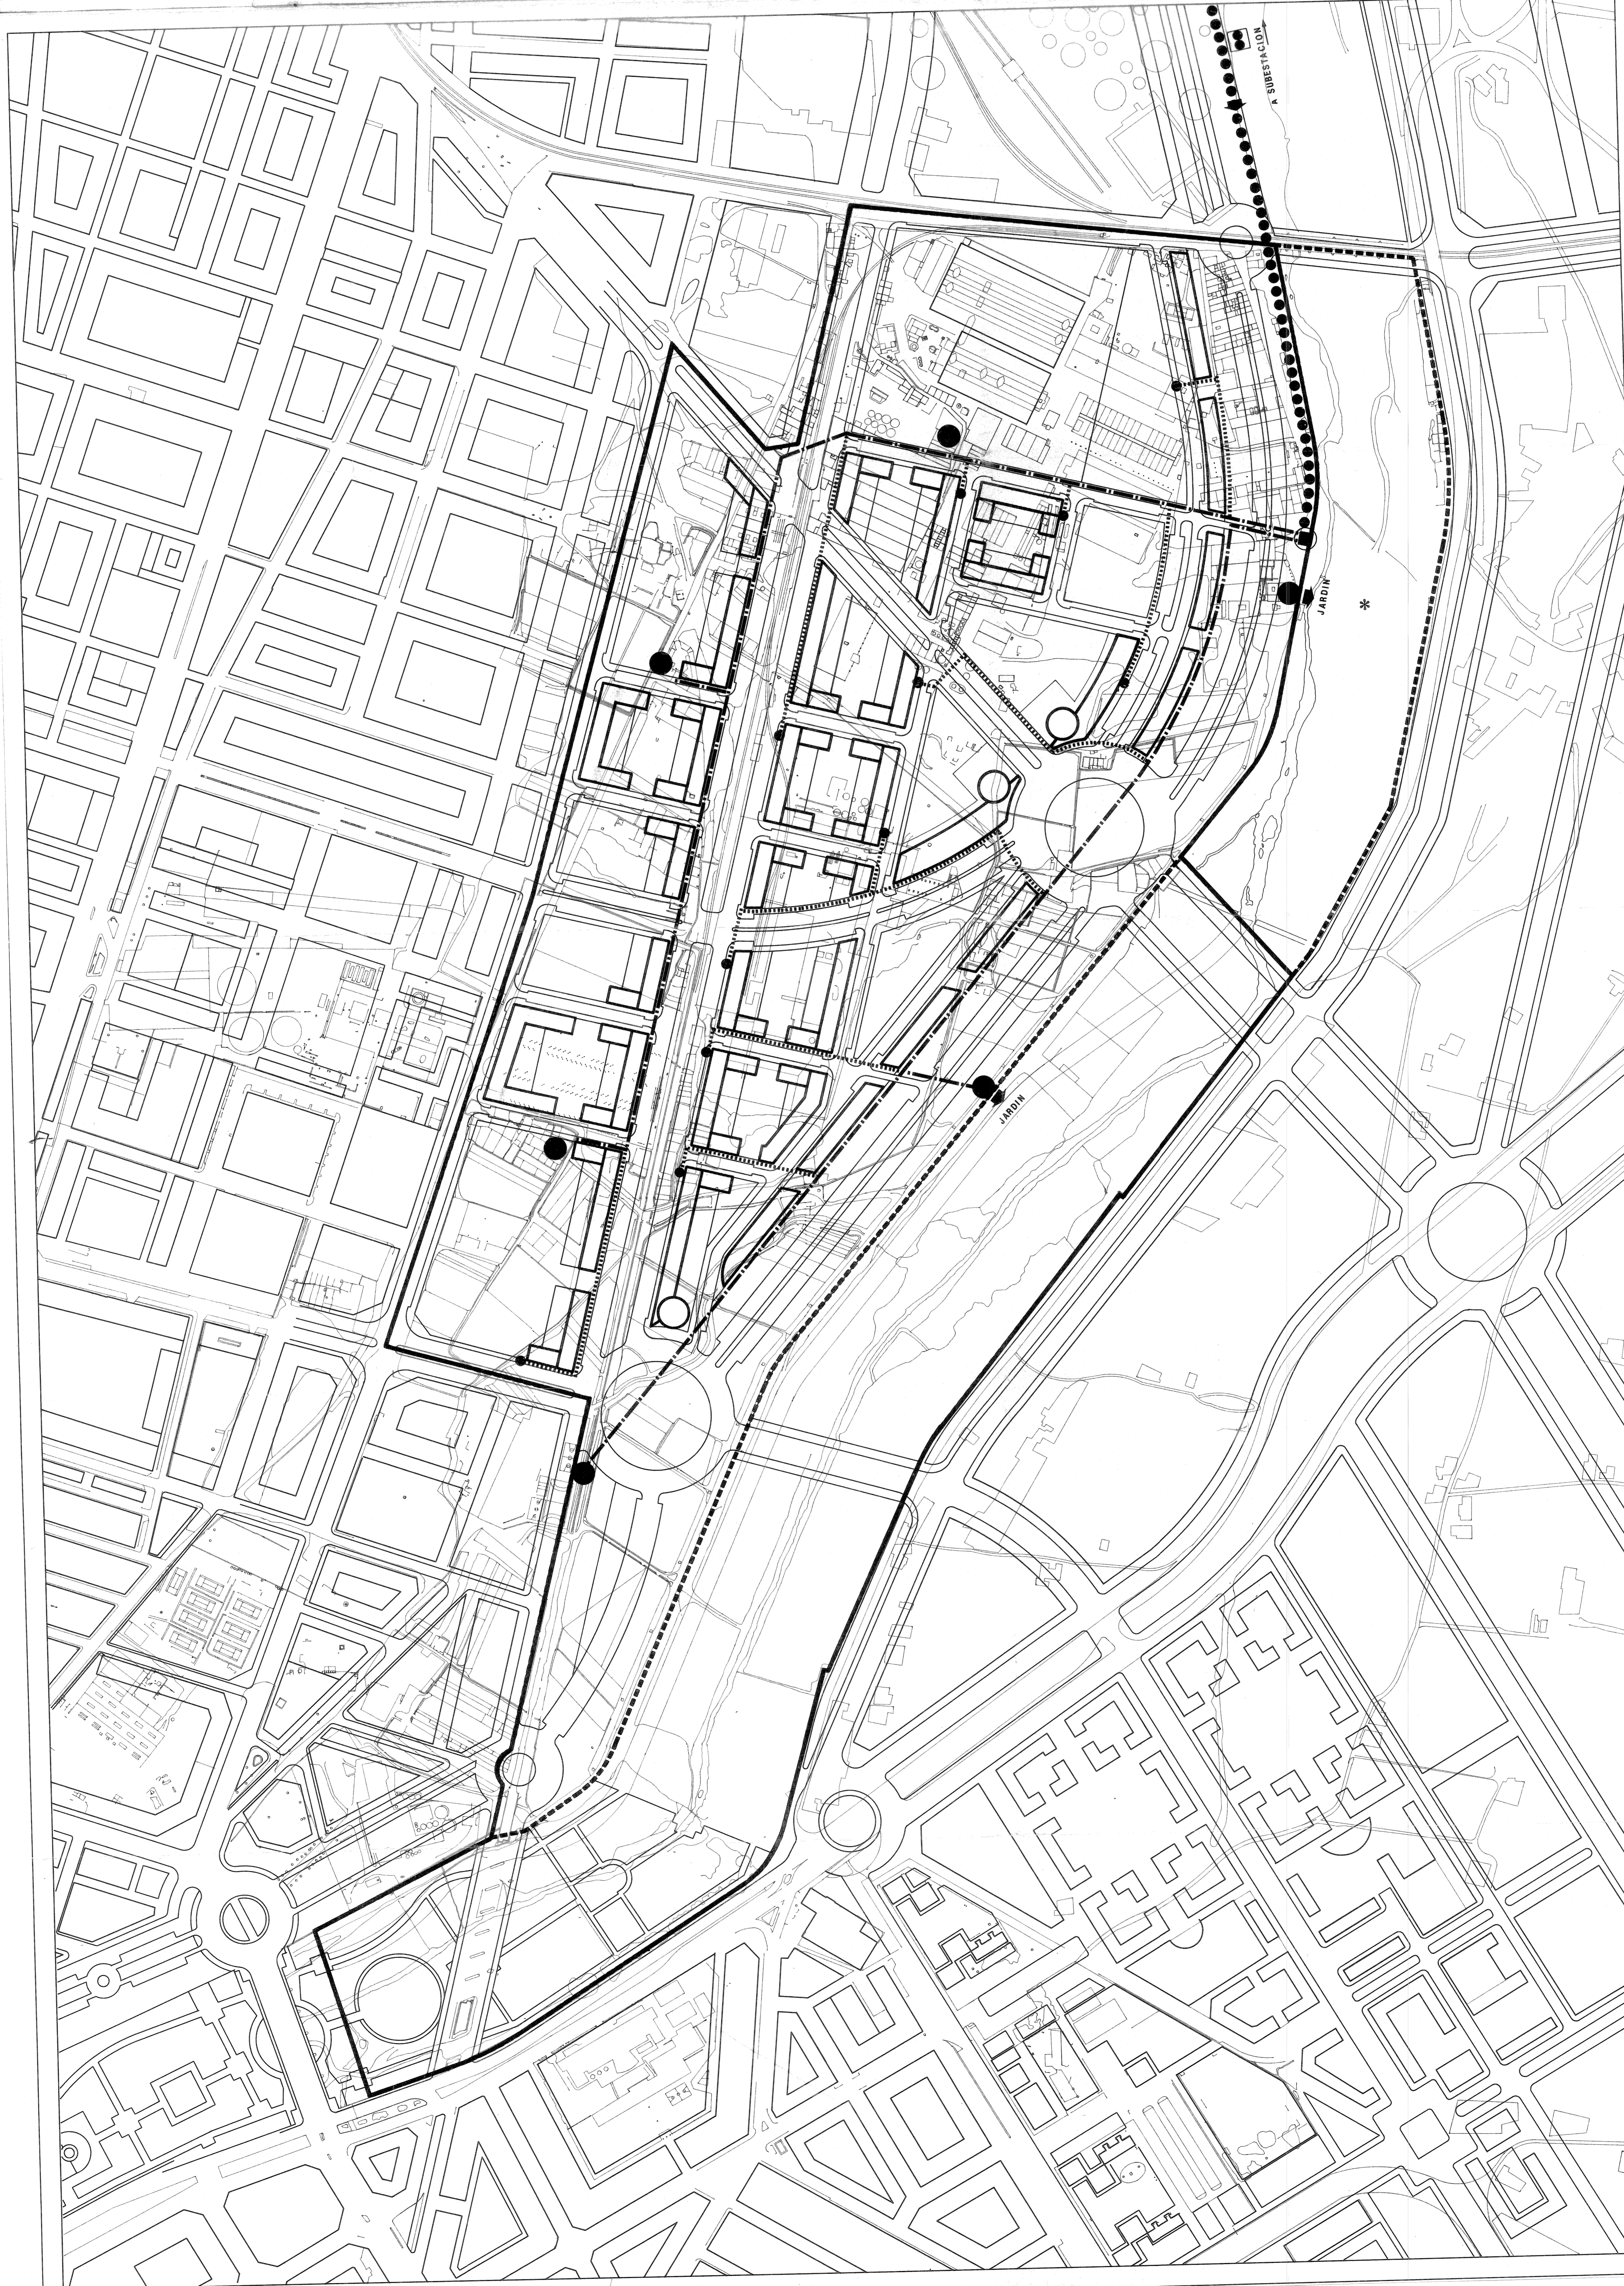

SECCION PLANOS
ARQUITECTONICOS
COMANDO TECNICO
FOLIO 1011

20 MAYO 1991

PLAN PARCIAL - VISADO
"AVENIDA DE FRANCIA"
VALENCIA

PROMOTOR: PAU AVENIDA DE FRANCIA S.A.

DOCUMENTO Nº 3

PLANOS DE ORDENACION

4.7 RED ELECTRICA
MEDIA TENSION

VEIGES, T.J. I. MEDITERRANEA - Arquitectos - 1990