


LEYENDA


- RED PROYECTADA
- ==== RED PROTEGIDA EN CRUCE DE CALZADA
- D ARQUETA TIPO -D-
- H ARQUETA TIPO -DF-
- M ARQUETA TIPO -M-

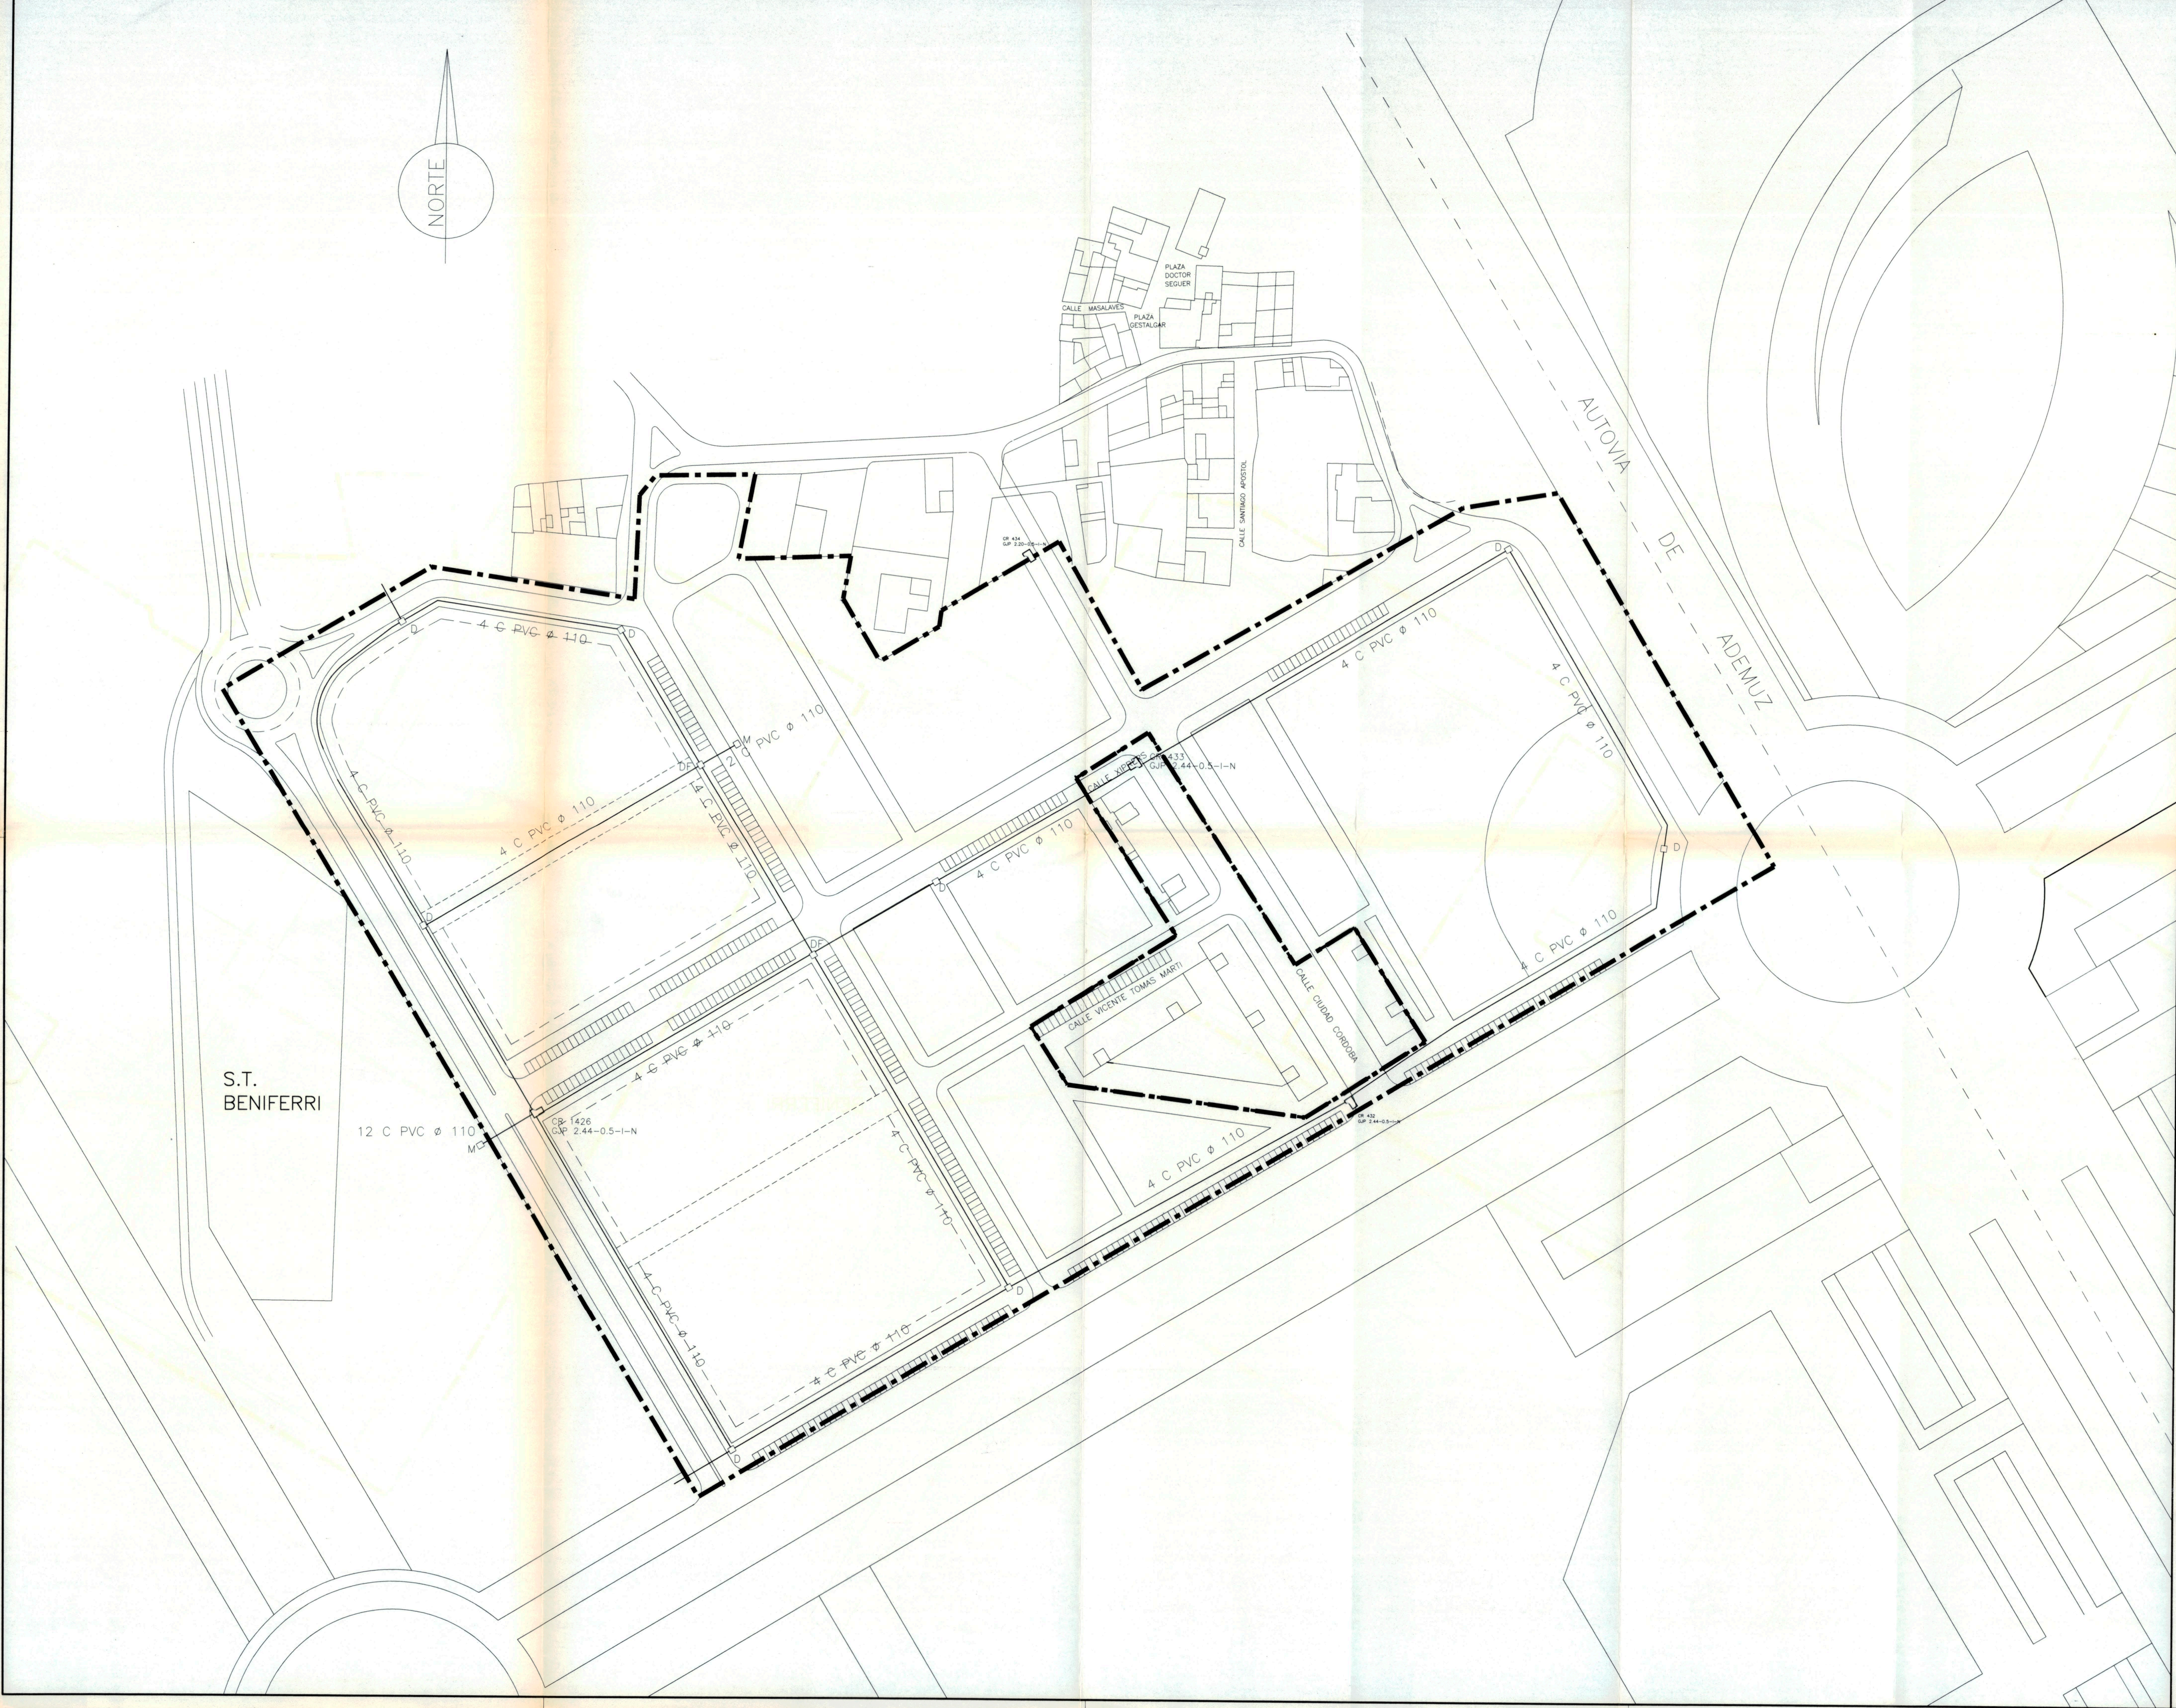


AJUNTAMENT DE VALENCIA
 SERVICIO DE PLANEAMIENTO
 11 SET. 1997
 REGISTRE D'ENTRADA Nº

ILUJENCIA - El presente plano fue aprobado *definitivamente*
 por el Excmo. Ayuntamiento Pleno, en sesión de *26 SET. 1997*
 Valencia, 7 Setiembre 1997
 P.D.

**PLAN PARCIAL DEL SECTOR PRR-14 (BENIFERRI)
DEL PLAN GENERAL DE VALENCIA**

PLANO	ESCALA:	PLANO Nº
ORDENACION RED DE TELEFONIA	1/1.000	13.7
PROMOTOR DE LA ACTUACION	FECHA:	
URBANIFERRI A.I.E.	ABRIL 1997	
SITUACION	REDACCION:	
BENIFERRI - VALENCIA	 INICIAS	
	Francisco Cholvi Puig, Arquitecto Juan Jose Chiner Vives, Arquitecto Ma. Jose Belen Hernandez Nieto, Arquitecta	