


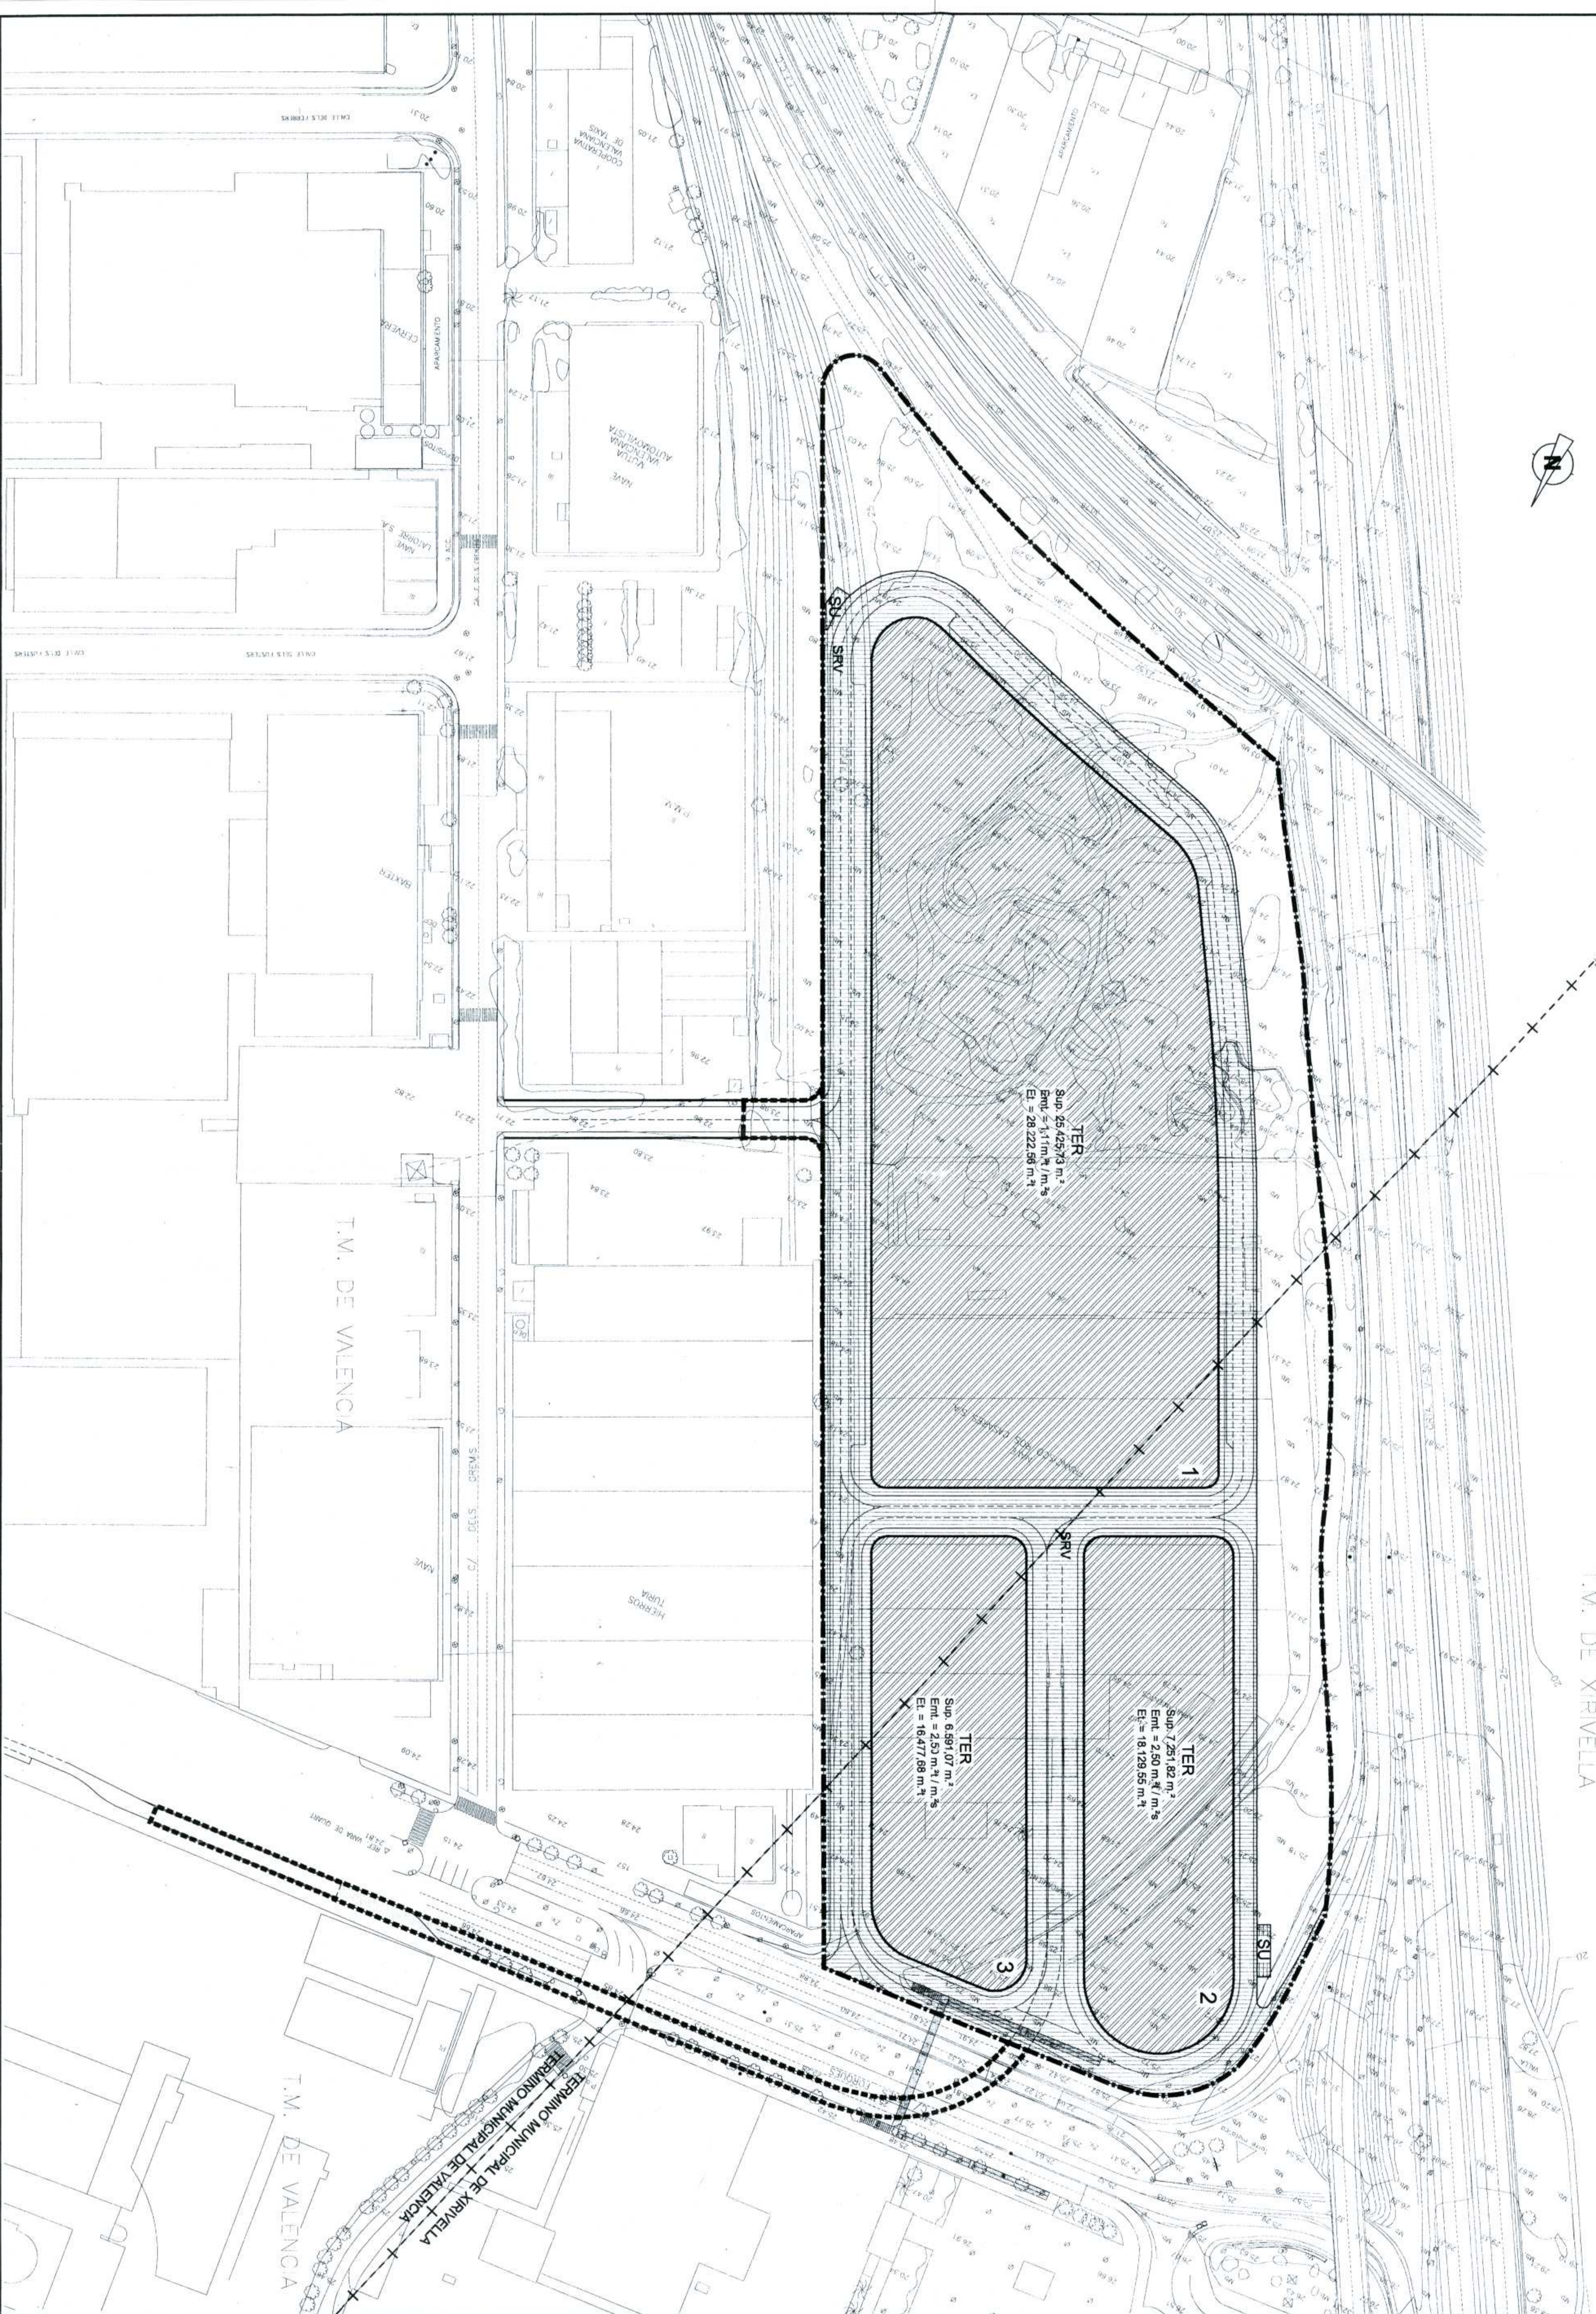

T.M. DE XIRVELLA

T.M. DE VALENCIA

T.M. DE VALENCIA



**ALTERNATIVA DE VALORACIÓN**  
SERVICIO URBANO (TRANSFORMADOR)  
SERVICIO URBANO (TRANSFORMADOR)

DILIGENCIA. Para hacer constar que el presente documento fue aprobado **DEFINITIVAMENTE** por resolución de fecha 15 de mayo de 2003 del I.D.U.-S.U. Concejal de Urbanismo y Habitaje.

**EL SECRETARIO**

- +--- LIMITE DE TERMINO MUNICIPAL
- DELIMITACION DEL SECTOR
- ALINEACION EXTERIOR DE MANZANAS PRIVADAS
- AMBITO DE CONEXION EXTERIOR
- LIMITE DE CALIFICACION
- 2** NUMERO DE MANZANA
- TUNEL
- PASARELA PEATONAL
- SUELOS DE DOMINIO Y USO PUBLICO**
- SRV RED VARIA
- SUELOS DE DOMINIO PRIVADO**
- TER TERCIARIO
- SU SERVICIO URBANO (Transformador)
- SUP Superficie (m<sup>2</sup> s)
- Emf Edificabilidad Media Terciana (m<sup>2</sup>/m<sup>2</sup> s)
- Et Edificabilidad Terciana (m<sup>2</sup> l)

**PR1 DE UN NUEVO SECTOR EN EL POLIGONO INDUSTRIAL "VARA DE CUART" (VALENCIA/XIRVELLA)**

**DEFINICION DE LA ORDENACION PORMENORIZADA**

PROYECTO	<b>FCO. ROS CASARES VALENCIA, S.L.</b>	CODIGO EXPTE	
ESCALA	0,3, 10, 20, 30 m	SERIE	<b>B</b>
FECHA	28 de Noviembre de 2002	NUMERO	<b>5</b>
<p>PROYECTO: <b>FCO. ROS CASARES VALENCIA, S.L.</b></p> <p>ESCALA: 0,3, 10, 20, 30 m</p> <p>FECHA: 28 de Noviembre de 2002</p> <p>PROYECTO: <b>ALVARO ESCRIBANO, S.L.</b></p> <p>urbanismo y arquitectura.</p> <p>C/ Arceles Mora, 5 - 46110 - Valencia</p> <p>ALVARO ESCRIBANO - Arquitecto Superior</p> <p>CARLOS ALBANI - Arquitecto</p>			