Firmado digitalmente por: MANUEL LATORRE HERNANDEZ - DNI 24341131R
Motivo:
Localización: SECRETARIO DEL ÁREA DE DESARROLLO URBANO Y VIVIENDA DEL AYUNTAMIENTO DE VALENCIA
Fecha y hora: 08.02.2018 09:54:23

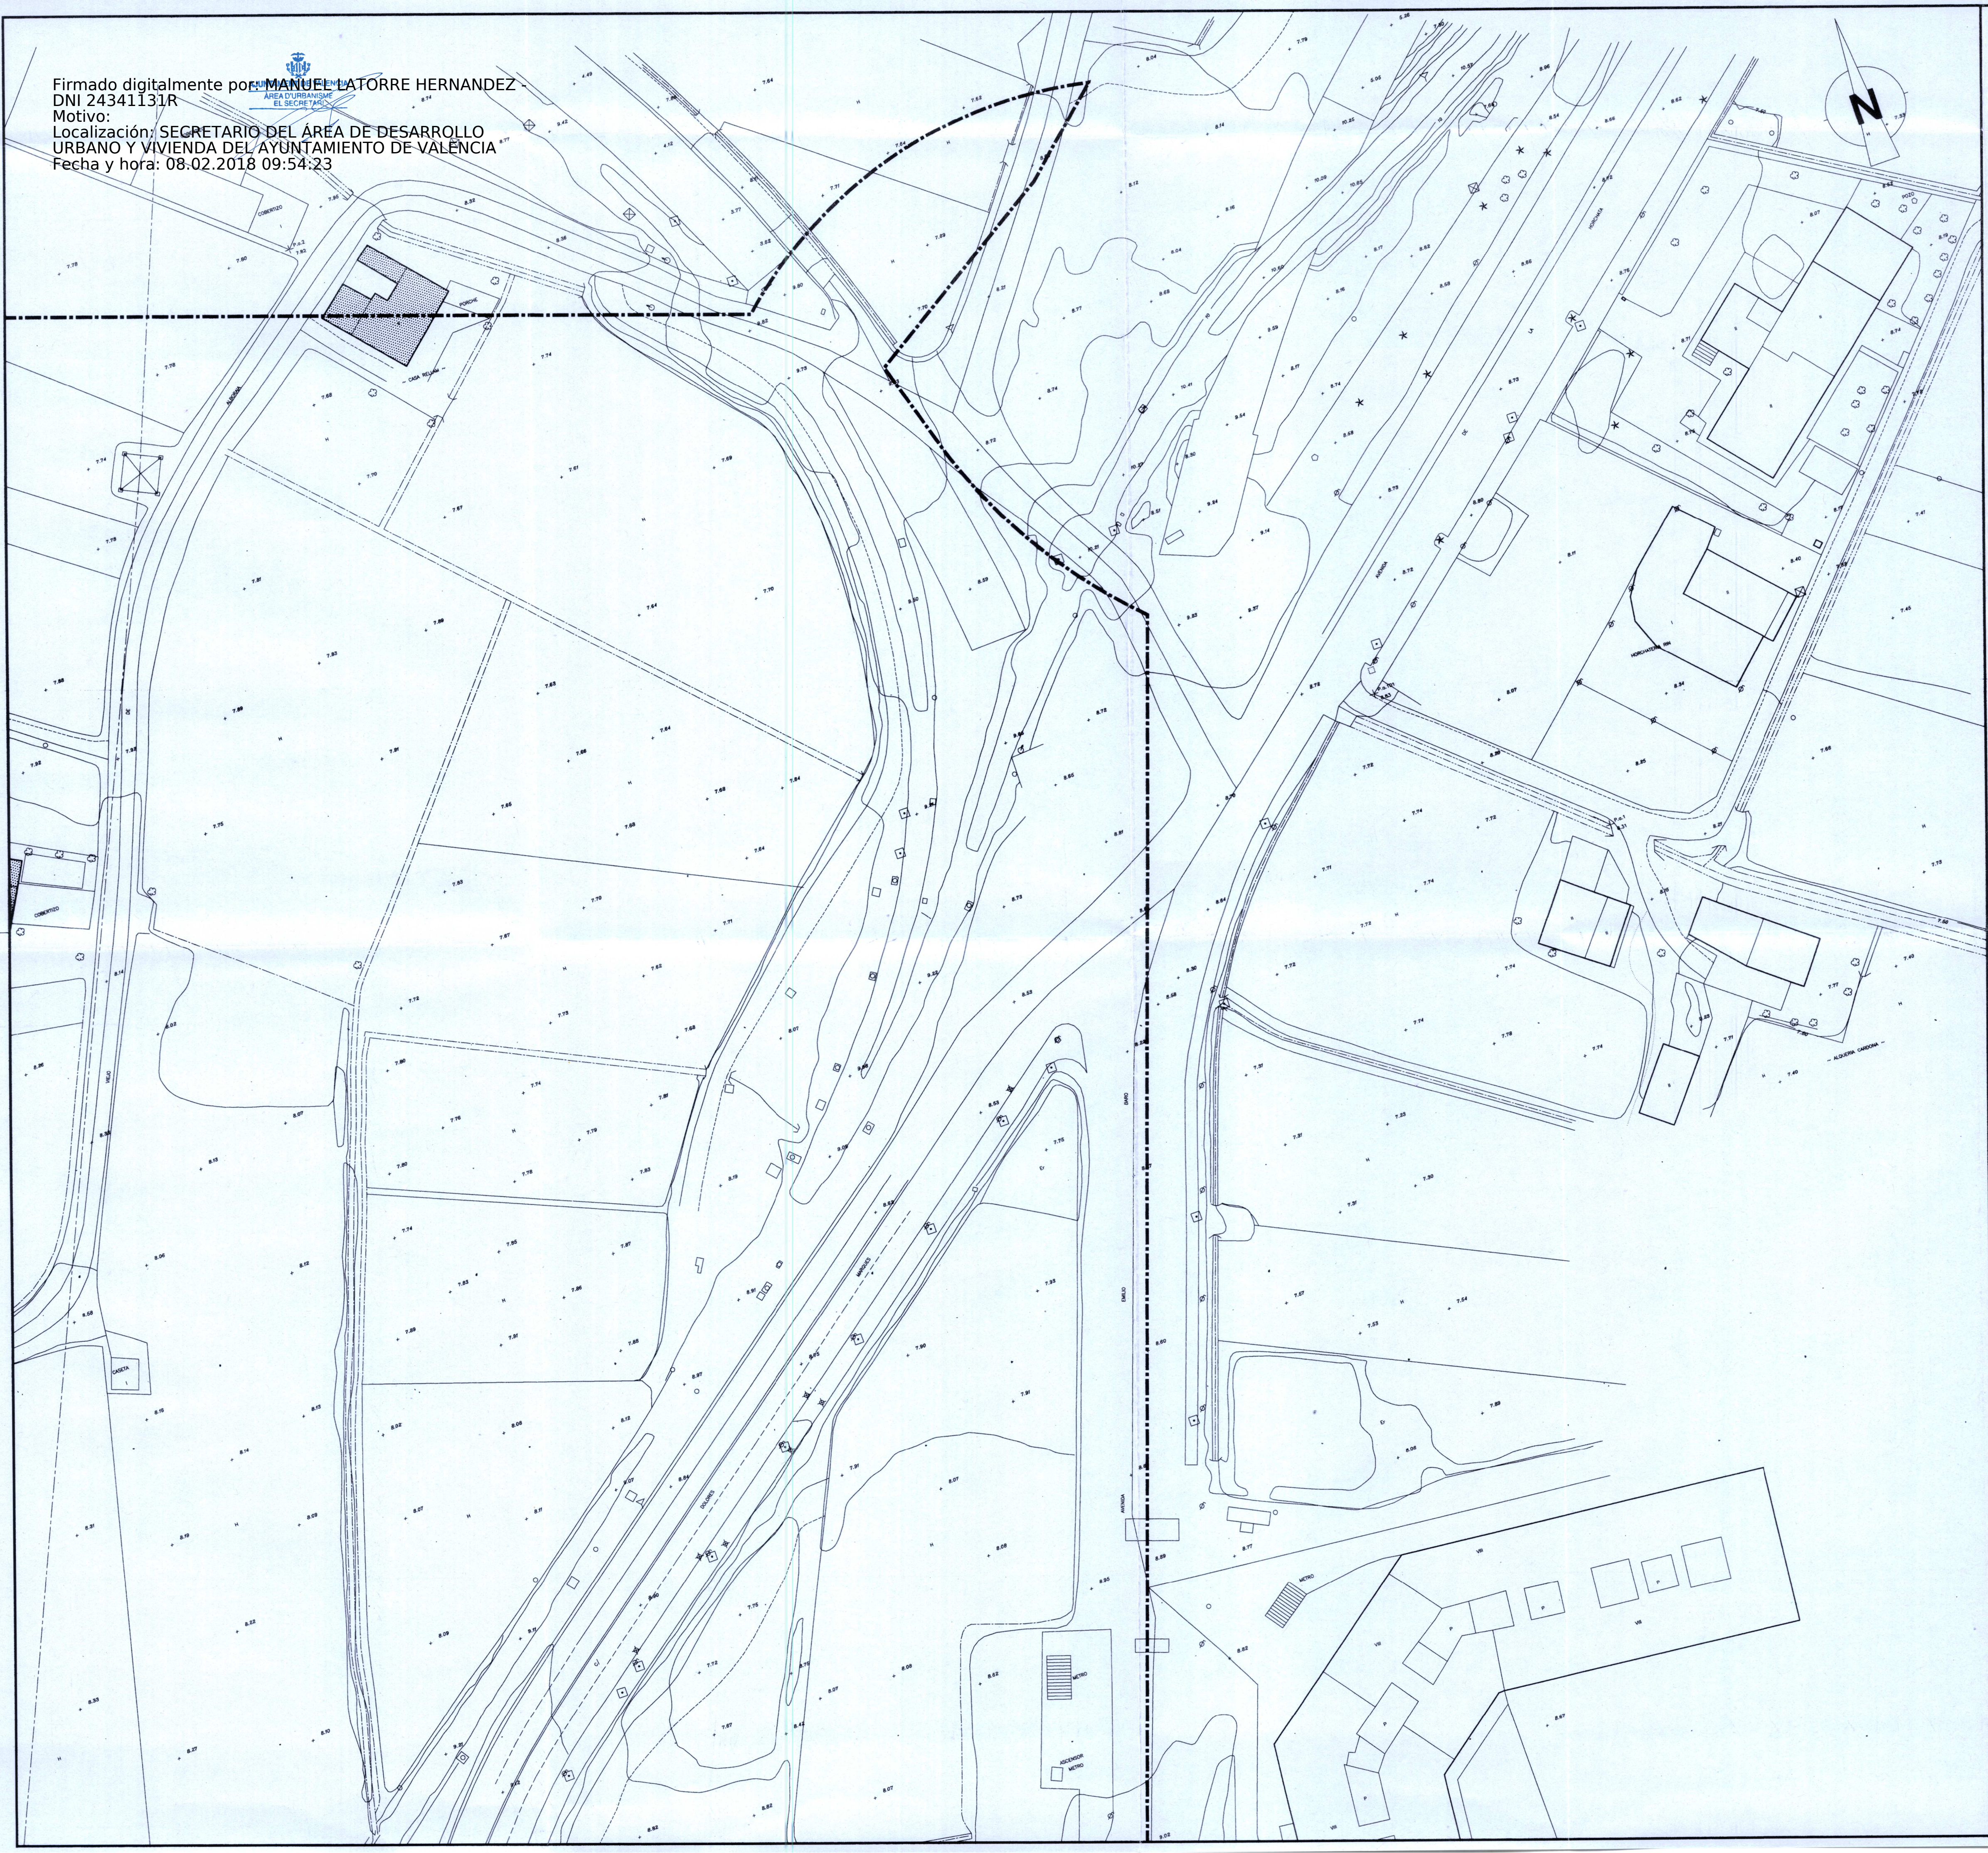

LIMITE DEL PLAN PARCIAL	REGISTRO
ALINEACIONES EDIFICACION	SEMAFORO
CARTOGRAFIA	MARQUESINA DE BUS
ACEQUIAS	SEÑAL DE TRAFICO
+23.27 COTAS DEL TERRENO	PANEL INFORMATIVO
FAROLA DE PARED	BUZON
FAROLA	SURTIDOR DE GASOLINA
TORRE A.T.	BANCO
TORRE B.T.	ALCORQUE
ARMARIO ALUMBRADO PUBLICO	REGISTRO GAS
POSTE ELECTRICO	SUMIDERO
REGISTO ELECTRICO	REGISTRO ALCANTARILLADO
CABINA TELEFONICA	BOCA DE RIEGO
REGISTO TELEFONICO	REGISTRO DE AGUA
POSTE TELEFONICO	PALMERA
EDIFICACIONES EXISTENTES EN EL SECTOR	ARBOL
	MASA ARBOLADA

DILIGENCIA.- Para hacer constar que el presente documento fue aprobado DEFINITIVAMENTE por Acuerdo Plenario de fecha 28 de septiembre de 2007.
EL SECRETARIO,

COLEGIO OFICIAL DE ARQUITECTOS DE LA COMUNIDAD VALENCIANA
COLEGIO TERRITORIAL DE VALENCIA
7 DIC. 2007
-VISADO-
A LOS EFECTOS ESTATUTARIOS

AJUNTAMENT DE VALENCIA
SERVICI DE PLANEJ...
Oficina Tècnica de Pla...
11 DES. 2007
REGISTRE D'ENTRADA Nº

PLAN PARCIAL "ORRIOLS" PRR-3

INFORMACION URBANISTICA

PROMOTOR: ESPACIOS DEL NORTE S.A.

PLANO: ESTADO ACTUAL. TOPOGRAFIA IV

ESCALA: 1/500 — 0 2.5 5 10 15 20 25 m / 0 0.5 1 2 3 4 5 cm

FECHA: 22 de Julio, 1.996

SERIE: A

NUMERO: 10

ALEJANDRO ESCRIBANO — Arquitecto