Firmado digitalmente por: MANUEL LATORRE HERNANDEZ - DNI 24391434E
Motivo:
Localización: SECRETARIO/A AREA DE DESARROLLO URBANO Y VIVIENDA DEL AYUNTAMIENTO DE VALENCIA
Fecha y hora: 08.02.2018 09:59:20

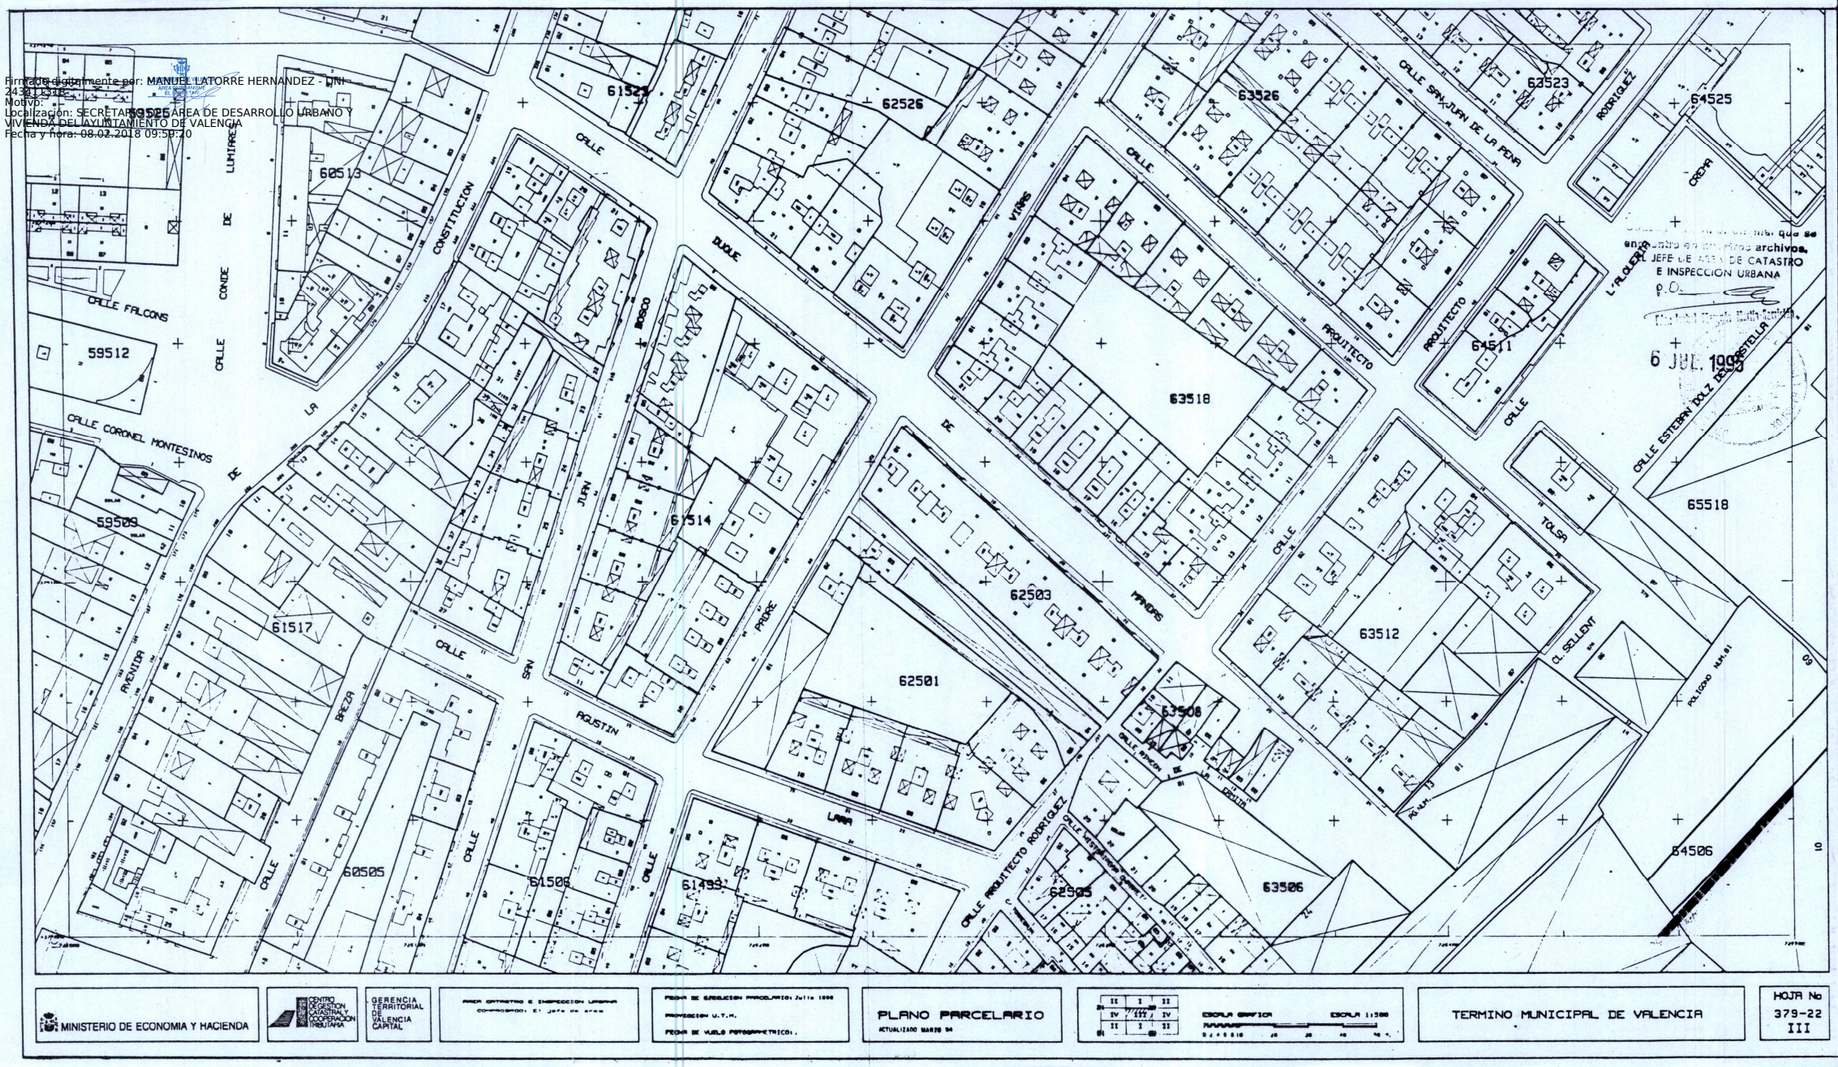

MINISTERIO DE ECONOMIA Y HACIENDA

CENTRO DE GESTION CATASTRAL Y COOPERACION TRIBUTARIA

GERENCIA TERRITORIAL DE VALENCIA CAPITAL

AREA CATASTRO E INSPECCION URBANA
CONFORMIDAD: El Jefe de Area

FECHA DE EJECUCION PARCELARIO: Julio 1996
PROYECCION U.T.M.
FECHA DE VUELO FOTOGRAMETRICO:

PLANO PARCELARIO
ACTUALIZADO MARZO 96

ESCALA GRAFICA ESCALA 1:500

TERMINO MUNICIPAL DE VALENCIA

HOJA Nº
379-22
III

DILIGENCIA.- Para hacer constar que el presente documento fue aprobado DEFINITIVAMENTE por Acuerdo Plenario de fecha 28 de septiembre de 2007.

EL SECRETARIO,

AJUNTAMENT DE VALENCIA
SERVICI DE PLANEJAMENT
Oficina Tècnica de Planejament

11 DES. 2007

REGISTRE D'ENTRADA Nº

en cumplimiento de lo dispuesto en el artículo 49 del Real Decreto 1.020/1.993 de 25 de junio, que se encuentra depositado en los archivos de esta Gerencia Territorial.
EL JEFE DE AREA DE CATASTRO E INSPECCION URBANA
P.O.

6 JUL. 1999

LIMITE DEL PLAN PARCIAL

COLEGIO OFICIAL DE ARQUITECTOS DE LA COMUNIDAD VALENCIANA
COLEGIO TERRITORIAL DE VALENCIA
-7 DIC. 2007
-VISADO-
A LOS EFECTOS ESTATUTARIOS

PLAN PARCIAL "ORRIOLS" PRR-3

INFORMACION URBANISTICA

PROMOTOR: ESPACIOS DEL NORTE, S.A.

PLANO: CATASTRAL V

ESCALA: 1/500 (0 2,5 5 10 15 20 25 m / 0 0,5 1 2 3 4 5 cm)

FECHA: 22 de Julio, 1.996

SERIE: A

NUMERO: 23

ALEJANDRO ESCRIBANO – Arquitecto