Firmado digitalmente por: MANUEL LATORRE HERNANDEZ - DNI 24341131R
Motivo:
Localización: SECRETARIO DEL AREA DE DESARROLLO URBANO Y VIVIENDA DEL AYUNTAMIENTO DE VALENCIA
Fecha y hora: 08.02.2018 10:01:25

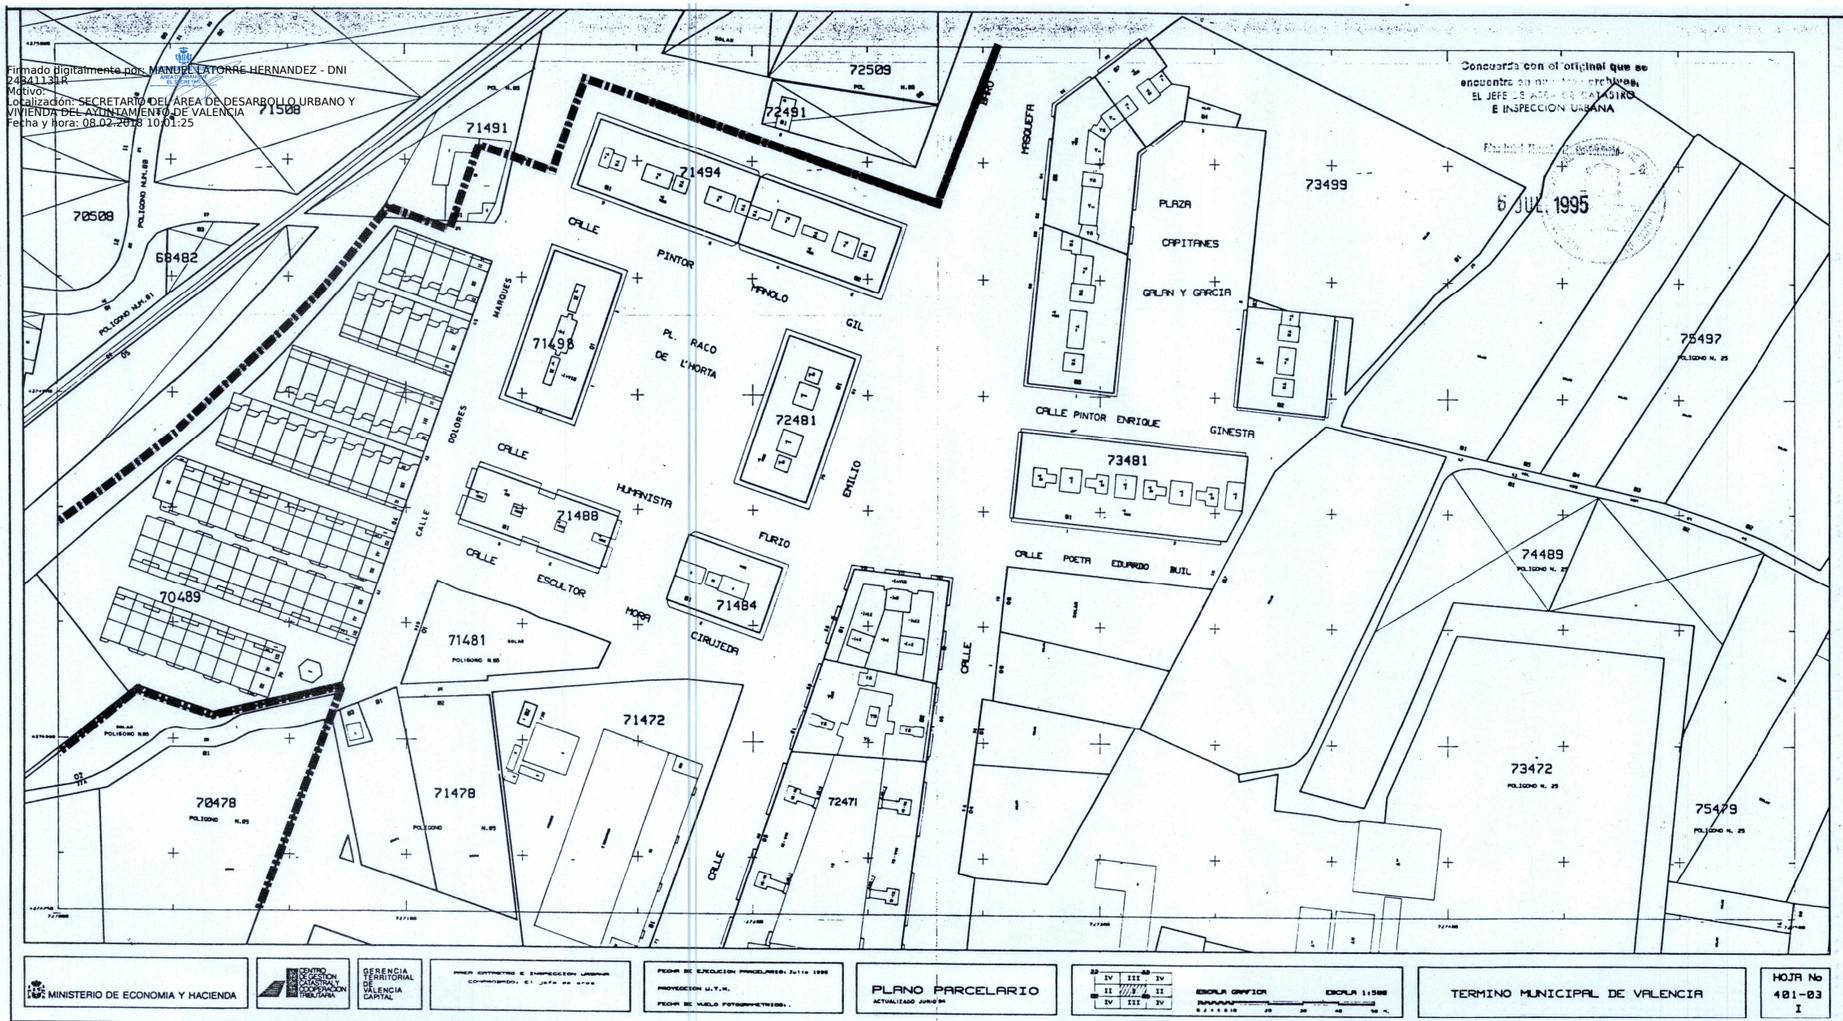

Concuerda con el original que se encuentra en mis archivos.
EL JEFE DE ÁREA CATASTRO E INSPECCIÓN URBANA
6 JUL. 1995

DILIGENCIA.- Para hacer constar que el presente documento fue aprobado DEFINITIVAMENTE por Acuerdo Plenario de fecha 28 de septiembre de 2007.

EL SECRETARIO,

AJUNTAMENT DE VALENCIA
Servei de Planejament
Oficina Tècnica de Planejament
11 DES. 2007
REGISTRE D'ENTRADA Nº

LIMITE DEL PLAN PARCIAL

COLEGIO OFICIAL DE ARQUITECTOS DE LA COMUNIDAD VALENCIANA
COLEGIO TERRITORIAL DE VALENCIA
-7 DIC. 2007
-VISADO-
A LOS EFECTOS ESTATUTARIOS

PLAN PARCIAL "ORRIOLS" PRR-3

INFORMACION URBANISTICA

PROMOTOR: ESPACIOS DEL NORTE, S.A.

PLANO: CATASTRAL X

ESCALA: 1/500 (0 2,5 5 10 15 20 25 m / 0 0.5 1 2 3 4 5 cm)

FECHA: 22 de Julio, 1.996

ALEJANDRO ESCRIBANO – Arquitecto

SERIE: A

NUMERO: 28