Firmado digitalmente por: MANUEL LATORRE HERNANDEZ - DNI 24341131R
Motivo:
Localización: SECRETARIO DEL AREA DE DESARROLLO URBANO Y VIVIENDA DEL AYUNTAMIENTO DE VALENCIA
Fecha y hora: 08/02/2018 10:15:44

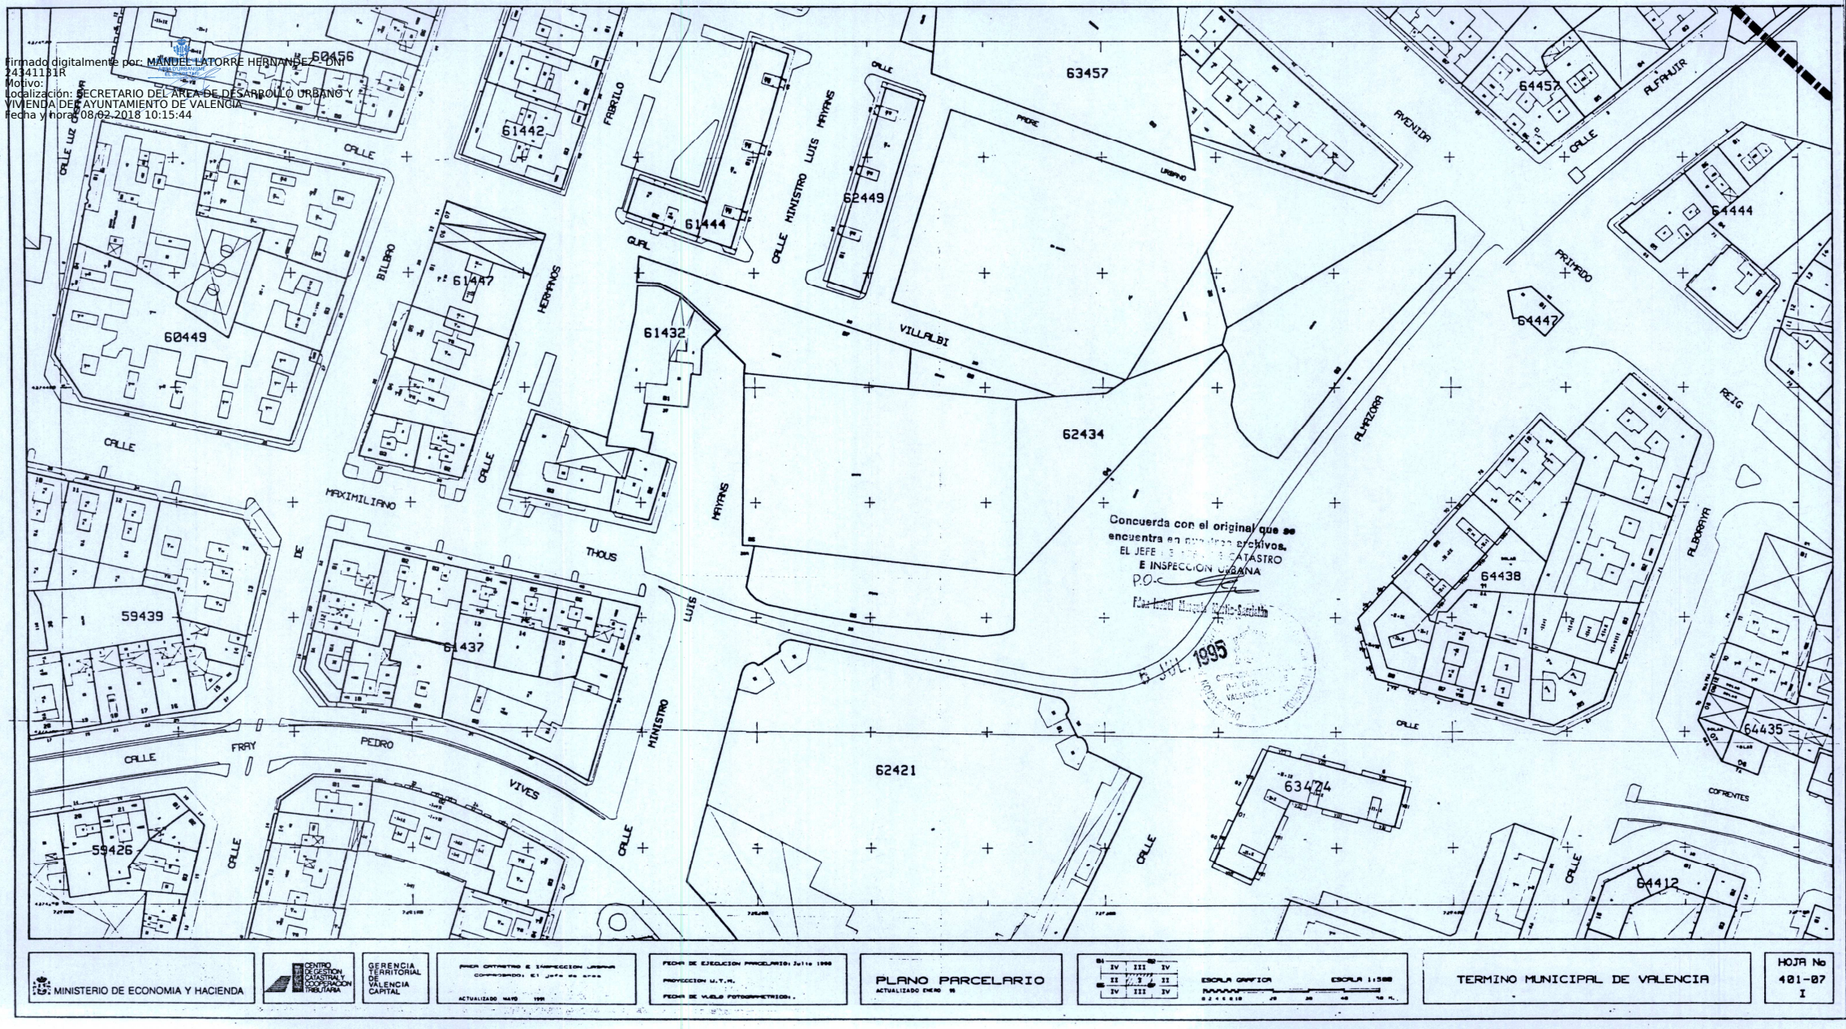

DILIGENCIA.- Para hacer constar que el presente documento fue aprobado DEFINITIVAMENTE por Acuerdo Plenario de fecha 28 de septiembre de 2007.

EL SECRETARIO,

11 DES. 2007
REGISTRE D'ENTRADA Nº

LIMITE DEL PLAN PARCIAL

COLEGIO OFICIAL DE ARQUITECTOS DE LA COMUNIDAD VALENCIANA
COLEGIO TERRITORIAL DE VALENCIA
-7 DIC. 2007
-VISADO-
A LOS EFECTOS ESTATUTARIOS

PLAN PARCIAL "ORRIOLS" PRR-3

INFORMACION URBANISTICA

PROMOTOR	ESPACIOS DEL NORTE, S.A.
PLANO	CATASTRAL XIV
ESCALA 1/500	FECHA 22 de Julio, 1.996
ALEJANDRO ESCRIBANO — Arquitecto	SERIE A — NUMERO 32

MINISTERIO DE ECONOMIA Y HACIENDA
CENTRO DE GESTION CATASTRAL Y COOPERACION TRIBUTARIA
GERENCIA TERRITORIAL DE VALENCIA CAPITAL
PLANO PARCELARIO
TERMINO MUNICIPAL DE VALENCIA
HOJA Nº 401-07 I