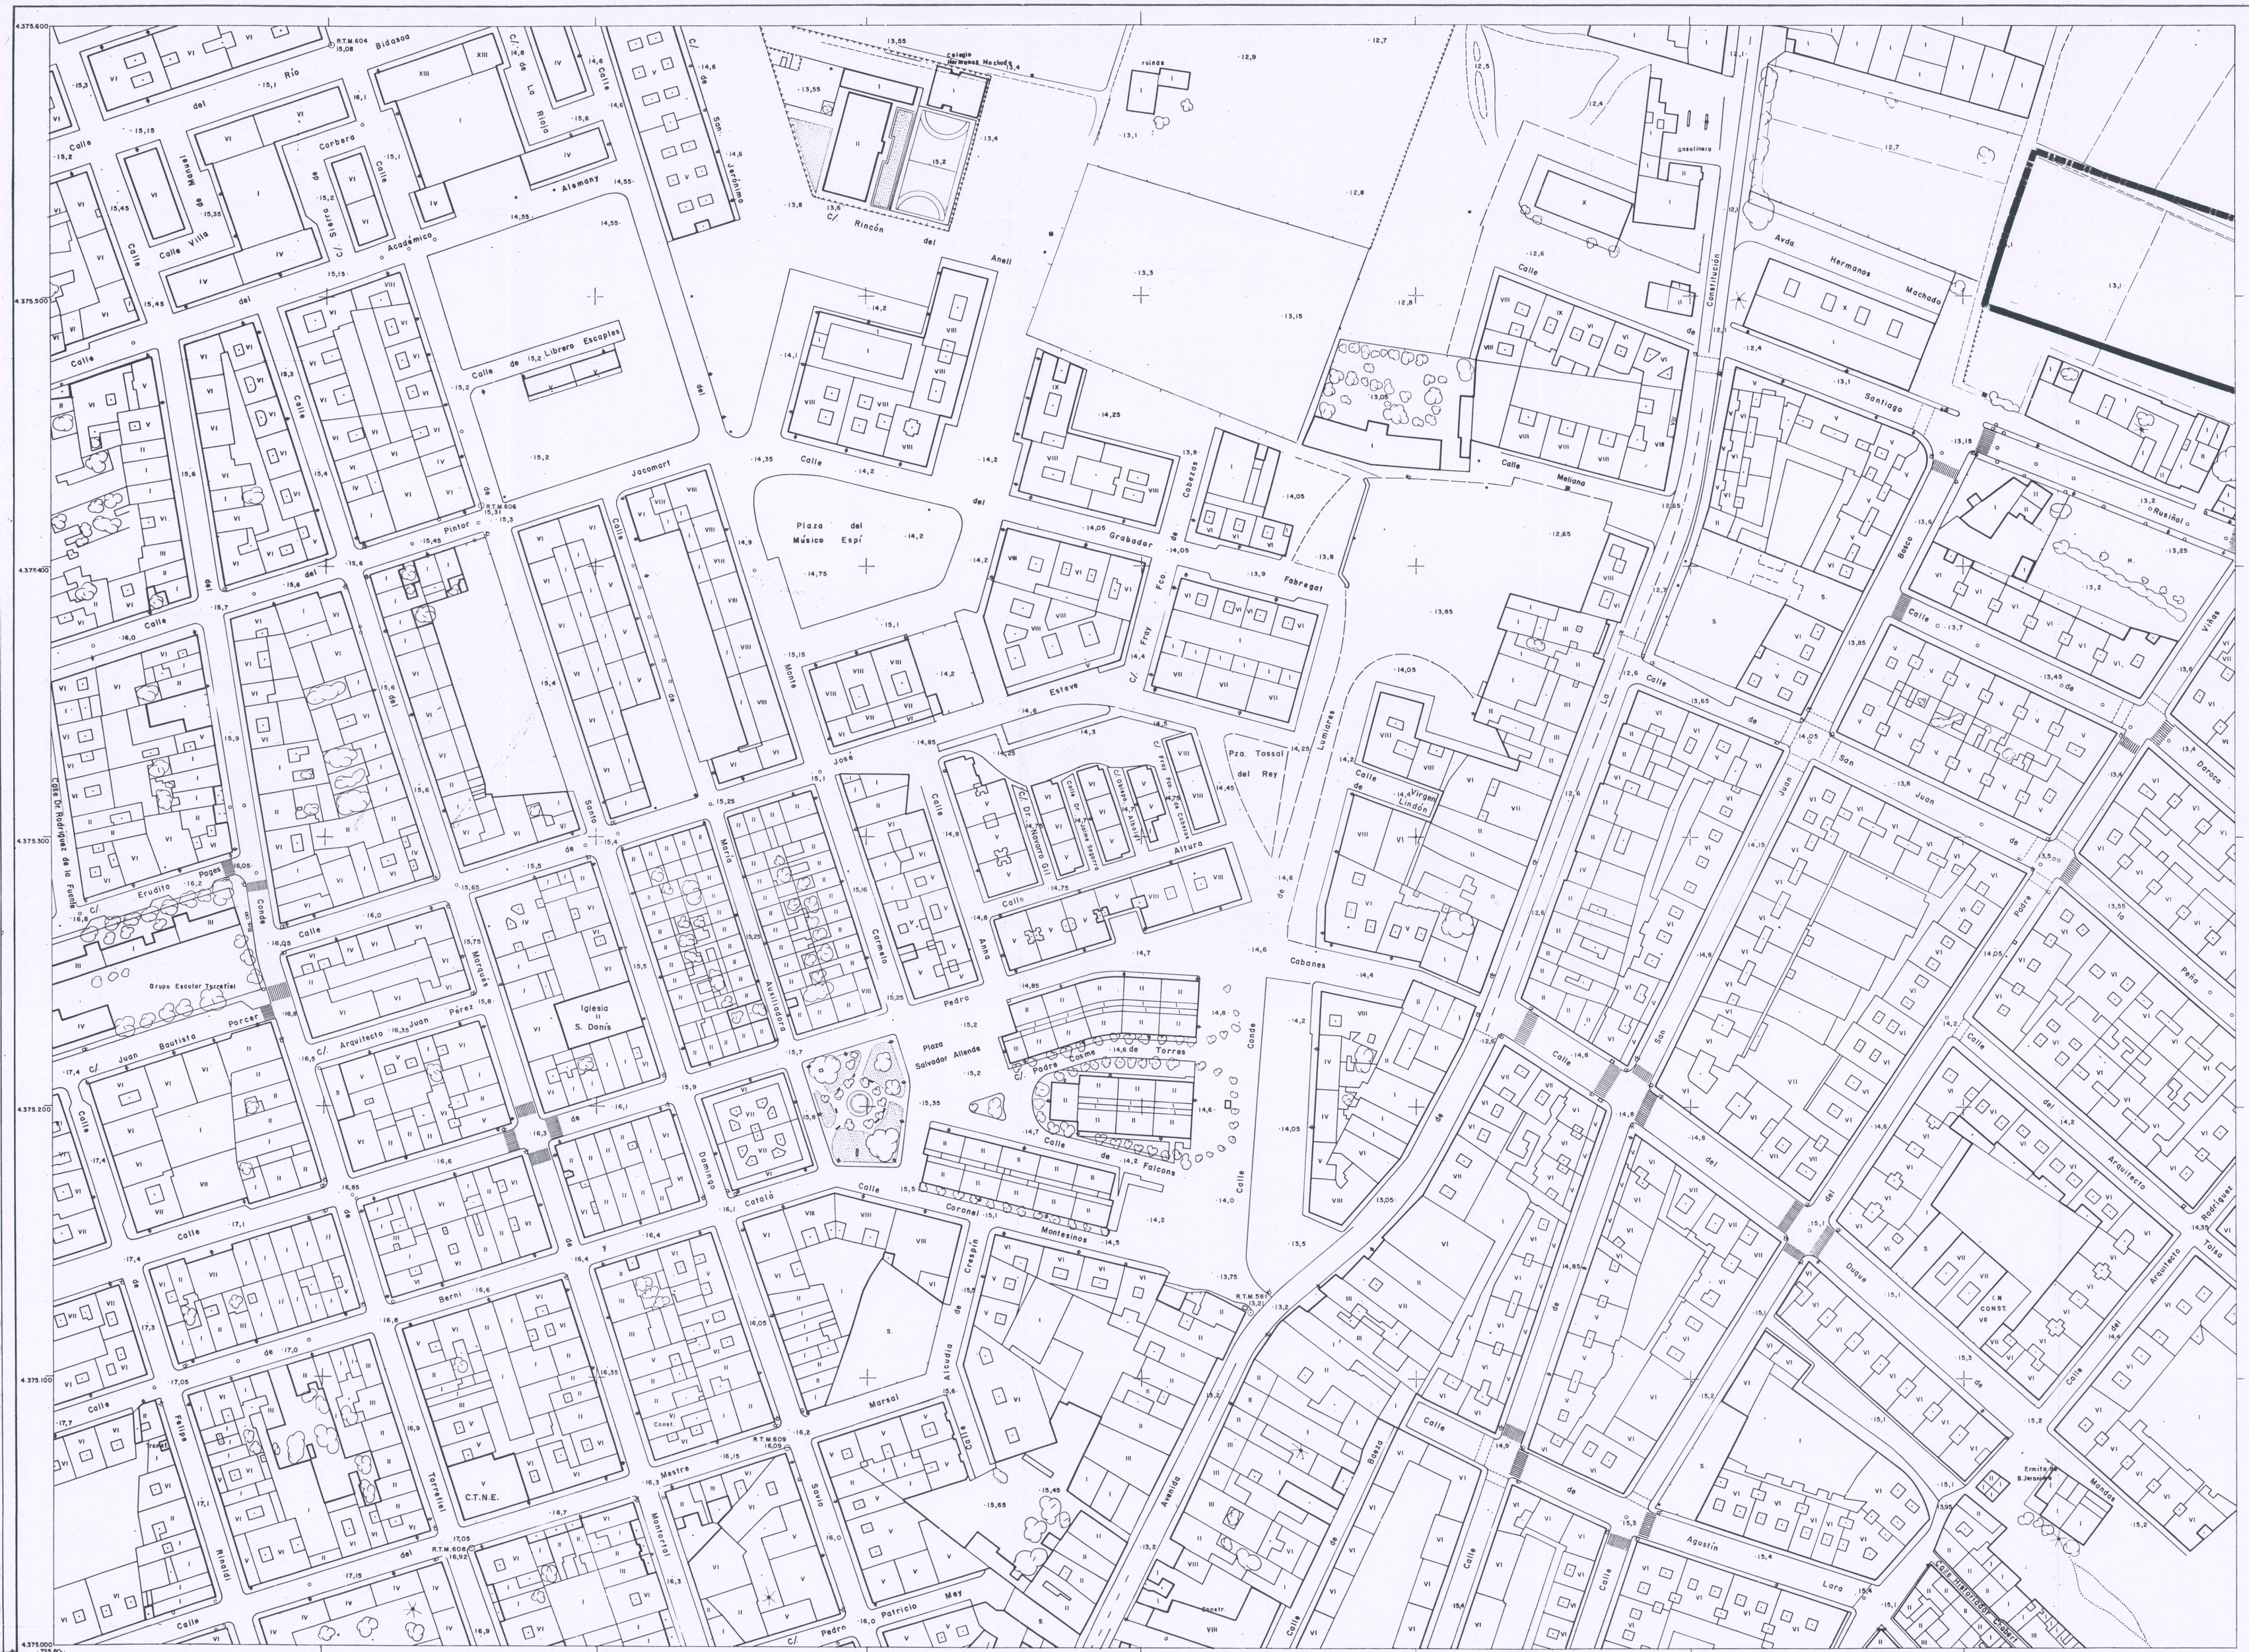

EXCMO. AYUNTAMIENTO DE VALENCIA

CARTOGRAFIA BASICA MUNICIPAL

INFORMACION CARTOGRAFICA

PROYECCION U.T.M. ELIPSOIDE INTERNACIONAL - HUSO
ALTITUDES REFERIDAS AL NIVEL DEL MAR EN ALICANTE.
COORDENADAS GEOGRAFICAS EN LAS ESQUINAS DE LA HOJA
VUELO FOTOGRAMETRICO REALIZADO EN DE 1.983 POR
TRIANGULACION PROPIA DE ESTE LEVANTAMIENTO REFERIDA A LA RED GEODESICA NACIONAL.
DATUM POSTDAM.
APOYO DE CAMPO REALIZADO EN DE 1.983 POR
RESTITUCION Y DIBUJO REALIZADO EN DE 1.983 POR
TOPONIMIA OBTENIDA EN CAMPO
ULTIMA REVISION
DIRECCION Y SUPERVISION TECNICA
SERVICIO DE INFORMACION URBANISTICA Y CARTOGRAFIA AYUNTAMIENTO DE VALENCIA

VERTICES DE LA HOJA

R.T.M.	X	Y	Z
581	726.040,09	4.375.184,81	13,21
604	725.701,44	4.375.592,75	15,08
606	725.757,31	4.375.452,79	15,31
608	725.754,94	4.375.036,09	16,92
609	725.871,11	4.375.074,05	16,09

GRAFICO DISTRIBUCION HOJAS

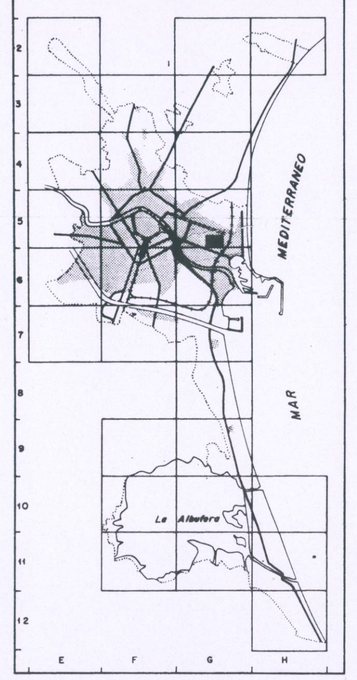

USOS DEL SUELO

Tc	TERRENO CULTIVO
Ar	ARBOLES
S	SOLAR/SIN USO DEFINIDO
V	VIÑEDO
Fr	FRUTALES
H	HUERTA
A	ARROZAL
RF	REPOBLACION FORESTAL
Ma	MONTE ALTO
N	CITRICOS
C	CONIFERAS
Ep	ERIAL PASTO
Mb	MONTE BAJO

HOJA 4F-23 1:1000

4F				
11	12	13	14	15
16	17	18	19	20
21	22	23	24	25
1	2	3	4	5
6	7	8	9	10

5F HOJA 4F 1:5000

SIGNOS CONVENCIONALES

AUTOPISTA - AUTOVIA
CARRETERA NACIONAL - NUM KM
CARRETERA COMARCAL - TUNEL
CARRETERA LOCAL O PARTICULAR
CARRETERA CORTADA
CRA. EN CONST. O ABANDONADA
PISTA
CAMINO CARRETERO
CAMINO DE HERRADURA
CAÑADA
SENDA
LIMITE DE PROVINCIA
LIMITE DE TERMINO MUNICIPAL
LIMITE DE ANEJO
LIMITE DE CULTIVO
CORTAFUEGOS
ARBOLES - ARBOL AISLADO
JARDINES
PARED DE TIERRA - TALUD
DESMONTE - ZANJA - TRINCHERA
TERRAPLEN - CAMINO ELEVADO
CURVAS DE NIVEL
DEPRESION - PUNTO ACOTADO
F.C. VIA UNICA - PUENTE HIERRO
F.C. VIA DOBLE ELECTRIFICADA
PASO A NIVEL
PASO INFERIOR
PASO SUPERIOR
ALAMBRADA
TAPIA - MURO

VIADUCTO - PUENTE - ALCANTARILLA
EDIFICIO PUBLICO O SINGULAR
EDIFICIO PRIVADO
EDIFICIO CONSTRUCCION - RUINAS
RIO - PRESA
ARROYO
VAGUADA
ZANJA O DESAGÜE
ACEQUIA
CANAL
CONDUCCION AGUA SUBTERRANEA
POZO - ALBERCA - PISCINA
MANANTIAL - FUENTE - SIFON
TORRE - POSTE - FAROLA
LINEA ALTA TENSION
LINEA MEDIA TENSION
LINEA BAJA TENSION
LINEA TELEFONICA
LINEA TELEGRAFICA
VERTICES 1ª, 2ª ORDEN
VERTICES 3º ORDEN - GEODESICO
PUNTO DE APOYO
VERTICE R.T.M.
SETO VIVO

LIMITE DEL PLAN PARCIAL

ESCALA 1:1.000

EQUIDISTANCIA DE CURVAS DE NIVEL 1 m.

PROHIBIDA LA REPRODUCCION COMERCIAL Y VENTA DE ESTA CARTOGRAFIA

HOJA 4F-23

Firmado digitalmente por: MANUEL LATORRE HERNANDEZ - DNI 24341131R
Localización: SECRETARIO DEL AREA DE DESARROLLO URBANO Y VIVIENDA
Fecha y hora: 22.07.2019 13:31:25

DILIGENCIA.- Para hacer constar que el presente documento fue aprobado DEFINITIVAMENTE por Acuerdo Plenario de fecha 28 de septiembre de 2007.

EL SECRETARIO.

AYUNTAMIENTO DE VALENCIA
SECRETARIA GENERAL
11 DES. 2007
REGISTRE D'ENTRADA Nº

COLEGIO OFICIAL DE ARQUITECTOS DE LA COMUNIDAD VALENCIANA
7 DIC. 2007
- VISADO -
A LOS EFECTOS ESTATUTARIOS

PLAN PARCIAL "ORRIOLS" PRR-3

INFORMACION URBANISTICA

PROMOTOR	ESPACIOS DEL NORTE, S.A.
PLANO	CARTOGRAFIA MUNICIPAL I
ESCALA	1/1.000
FECHA	22 de Julio, 1.996
SERIE	A
NUMERO	40

ALEJANDRO ESCRIBANO — Arquitecto