
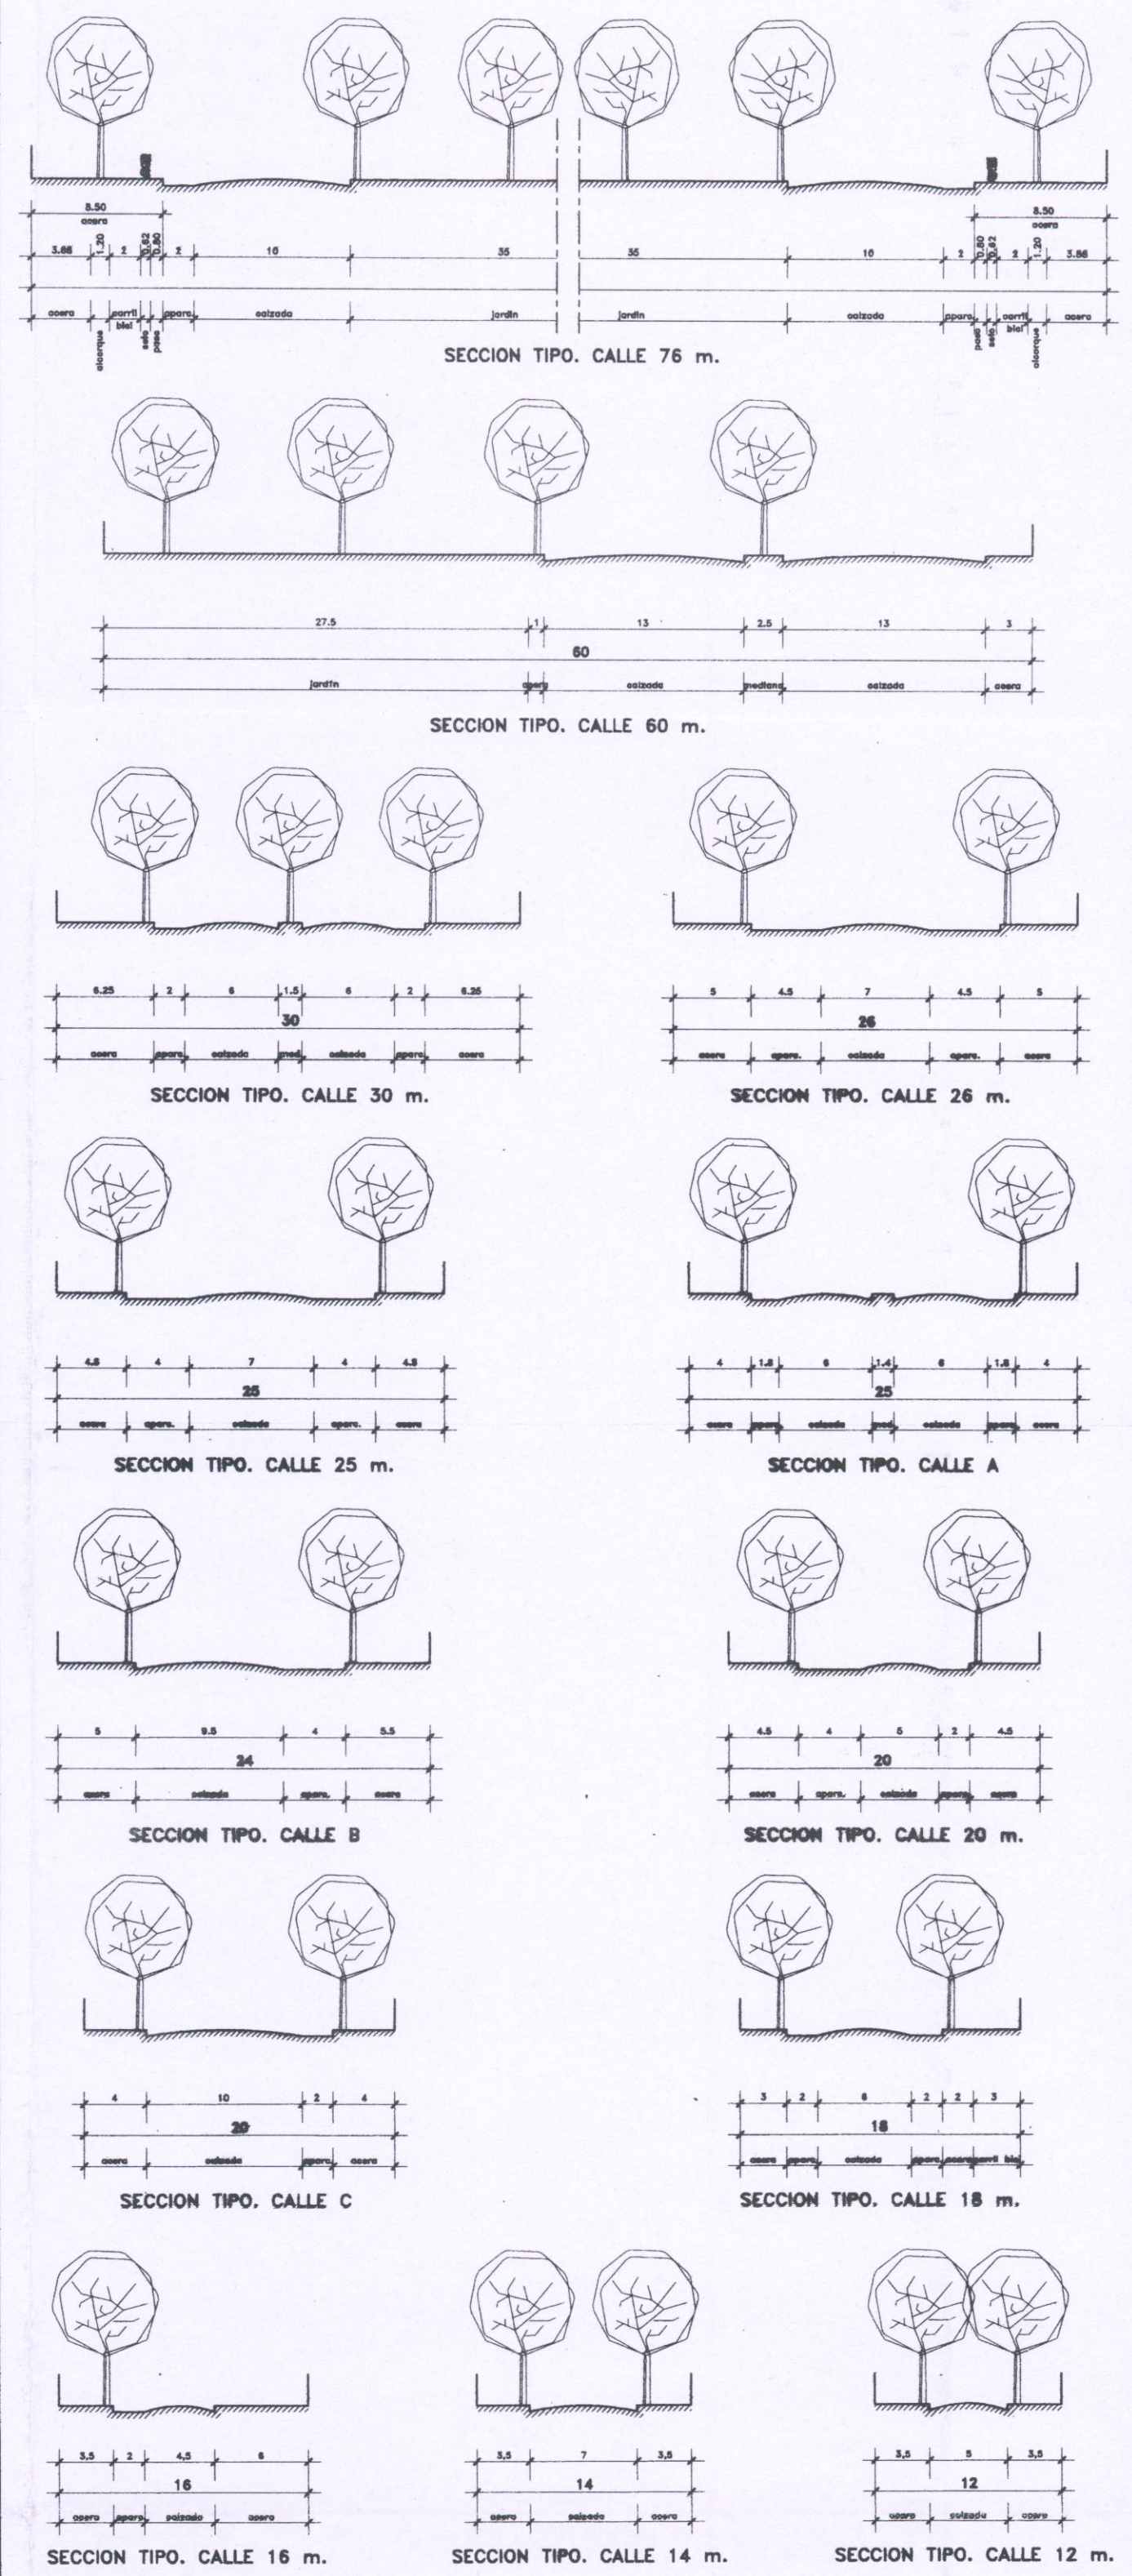


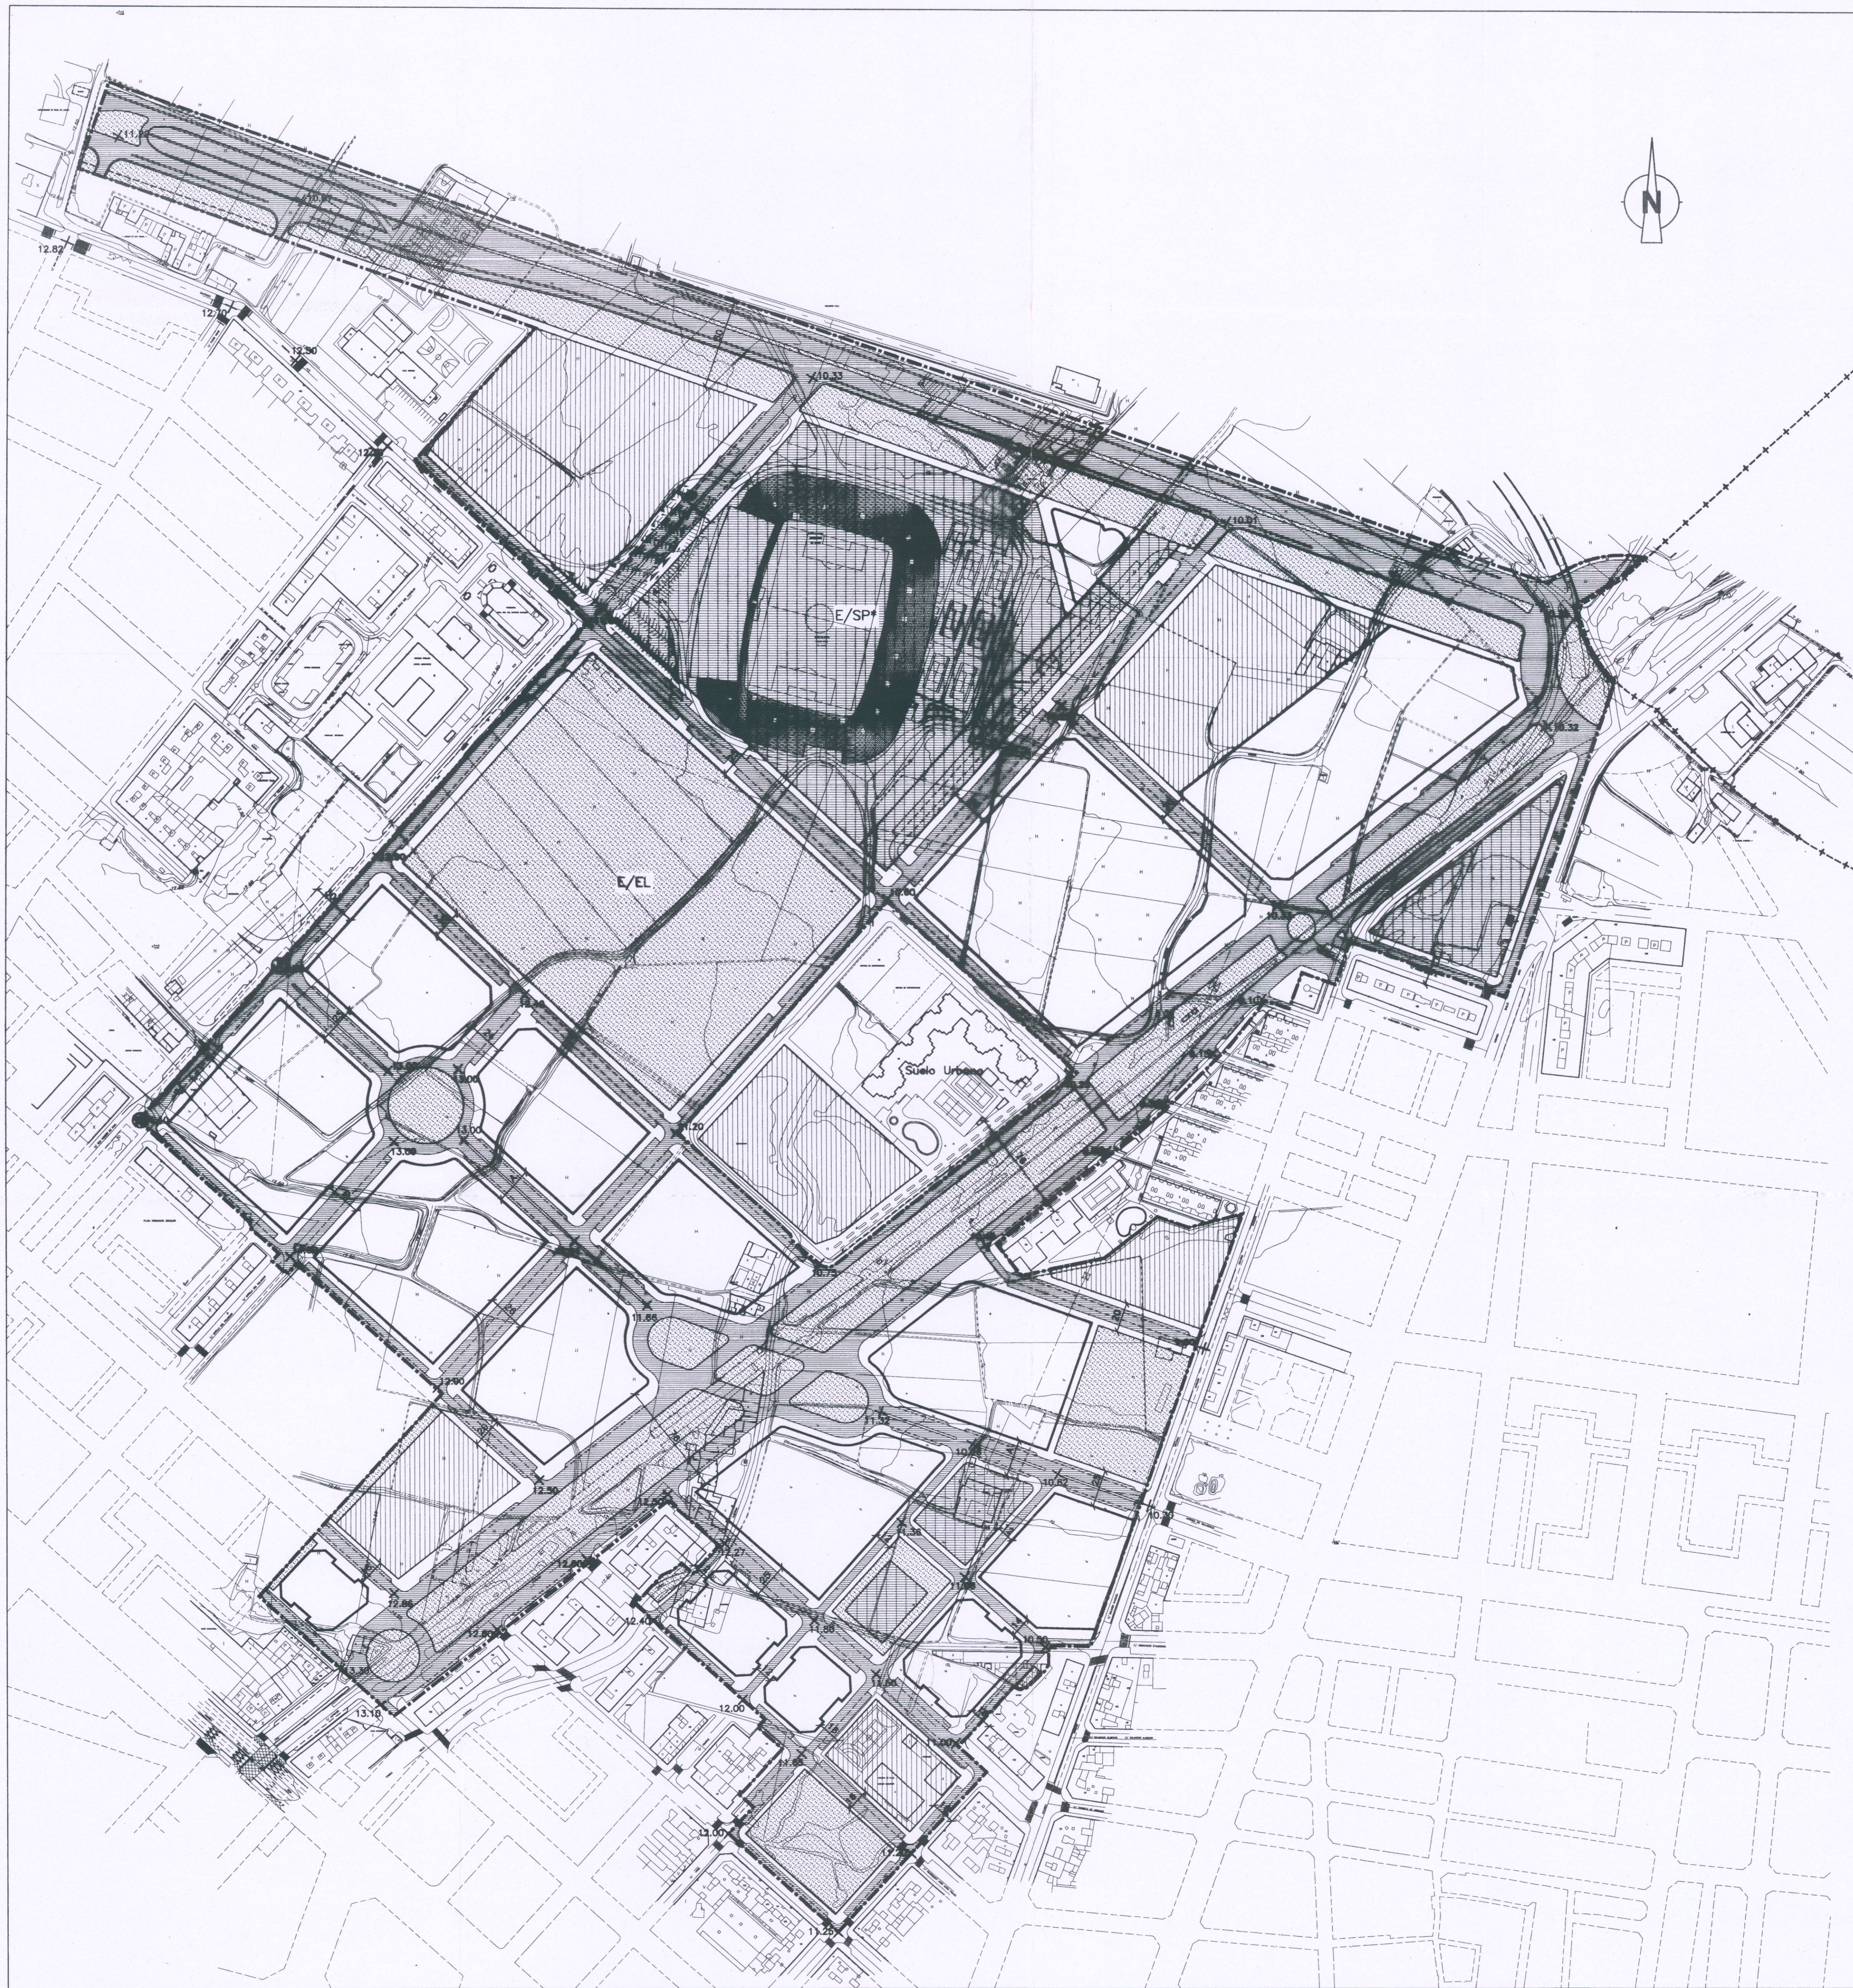

- +---+--- LIMITE DE TERMINO MUNICIPAL
- +---+--- LIMITE DEL PLAN PARCIAL Y DE LA UNIDAD DE EJECUCION UNICA
- +---+--- ALINEACION EXTERIOR DE MANZANAS DE TITULARIDAD PRIVADA
- +---+--- ALINEACIONES DE SUELOS DOTACIONALES DE DOMINIO Y USO PUBLICO
- +---+--- LIMITE DE ZONA DE CALIFICACION URBANISTICA
- + PUNTO DE COTA DE RASANTE
- 14.30 RASANTE DE CALZADA
- Red viaria
- E/EL Espacio Libre Estructural
- EL Jardines Públicos y Areas de Juegos
- E/SP Servicio Público Estructural
- Servicio Público
- Escalar (EC)

NOTAS: * Equipamientos de titularidad privada.

COLEGIO OFICIAL DE ARQUITECTOS DE LA COMUNIDAD VALENCIANA
DILIGENCIA.- Para hacer constar que el presente documento fue aprobado DEFINITIVAMENTE por Acuerdo Plenario de fecha 28 de septiembre de 2007.
EL SECRETARIO.

AYUNTAMIENTO DE VALENCIA
SERVICIO DE PLANEAMIENTO
Oficina Técnica de Proyectos
11 DES. 2007
REGISTRO DENTRADA

ORDENACION URBANISTICA

PROMOTOR: ESPACIOS DEL NORTE S.A.

PLANO: RED VIARIA

ESCALA: 1/2.000

FECHA: 20 de Mayo, 1.997

SERIE: B

NUMERO: 3

ALEJANDRO ESCRIBANO - Arquitecto