Firmado digitalmente por: MANUEL LATORRE HERNANDEZ - DNI 24341131R
Localización: SECRETARIO DEL AREA DE DESARROLLO URBANO Y VIVIENDA DEL AYUNTAMIENTO DE VALENCIA
Fecha y hora: 19.02.2018 09:06:36

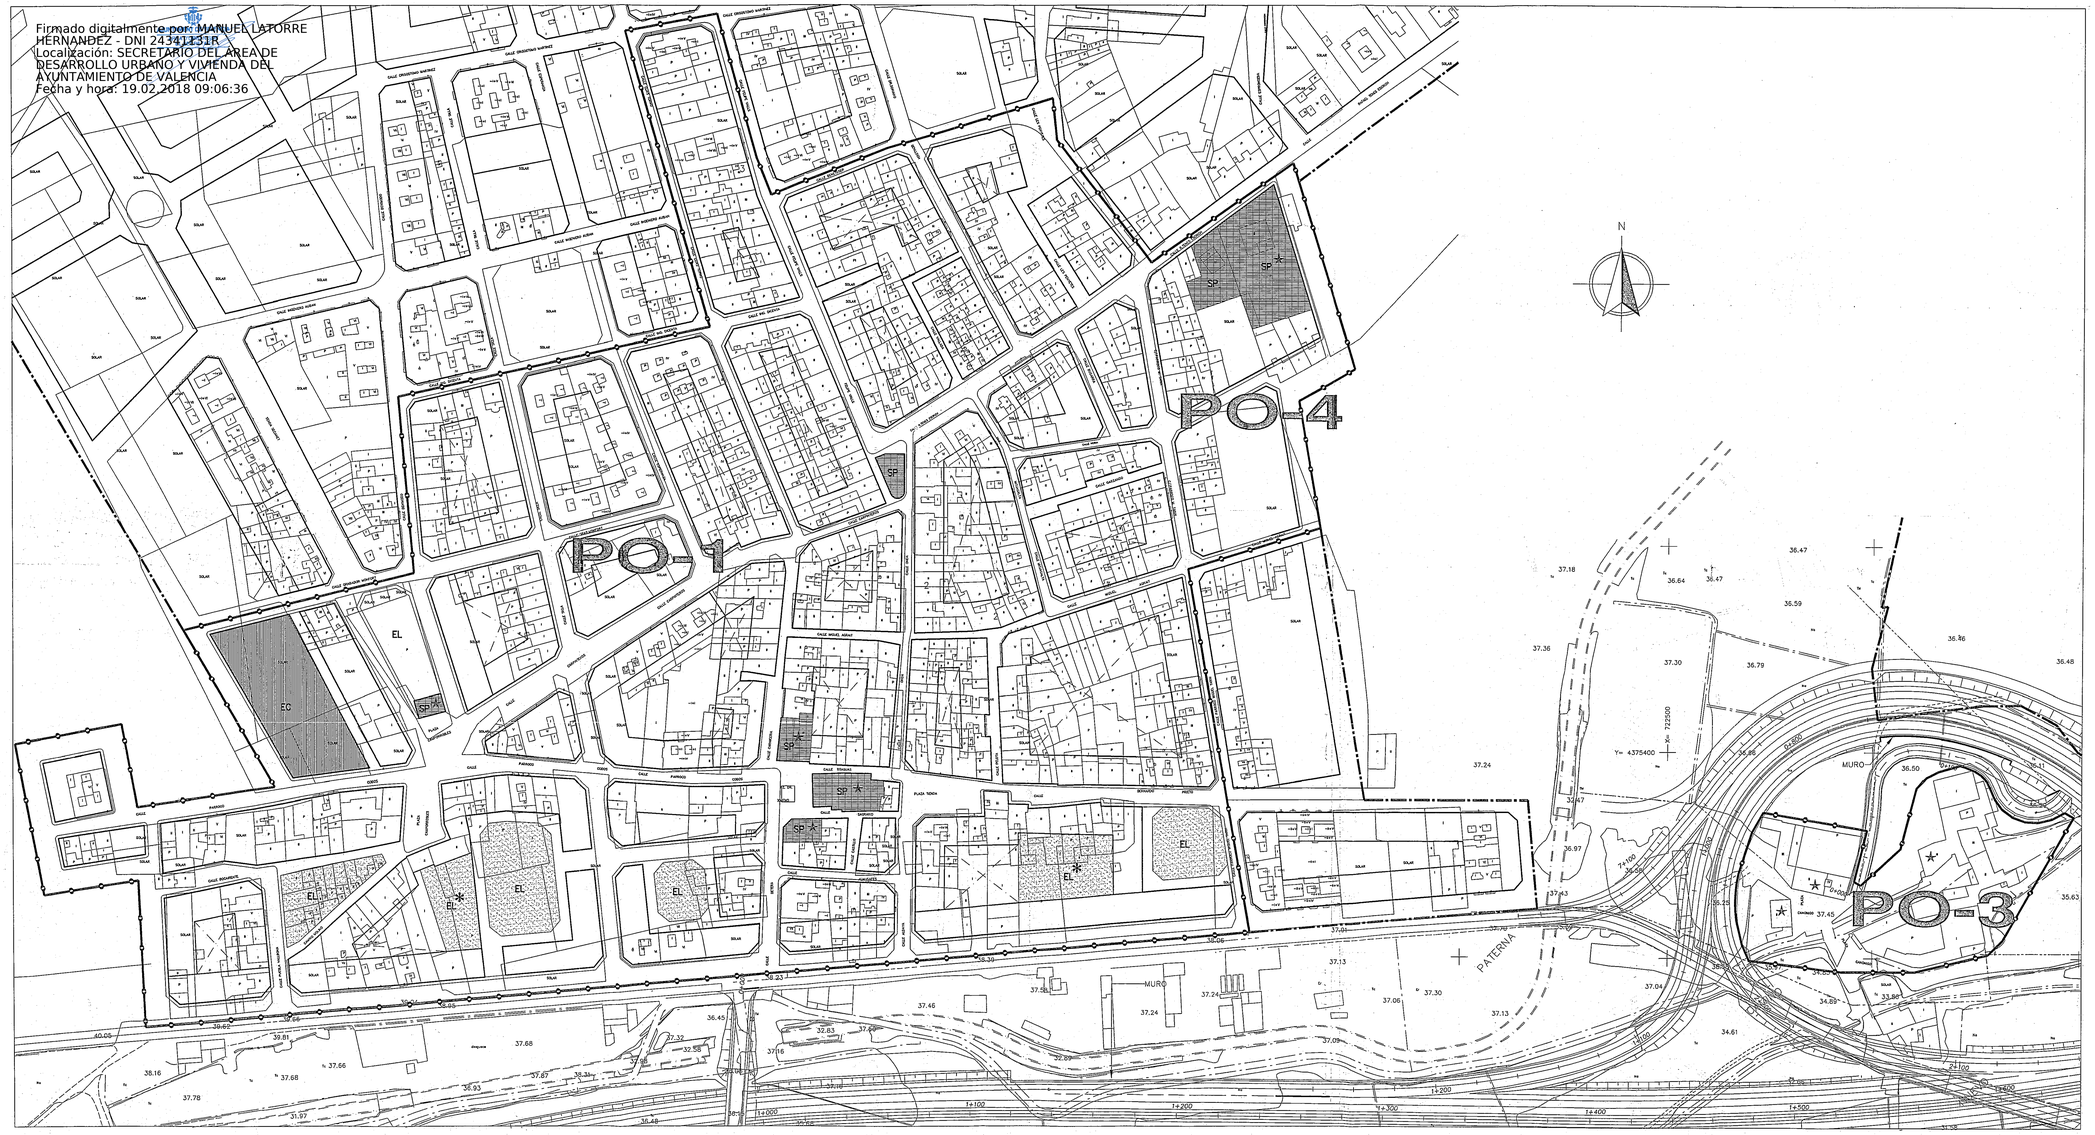

DELIMITACION DEL AMBITO DE INTERVENCION

ELEMENTO PROTEGIDO NO RESIDENCIAL

DOTACIÓN PRIVADA

EC EDUCATIVO-CULTURAL (ESCOLAR)

SP SERVICIO PUBLICO

EL ESPACIO LIBRE (JARDIN)

Corrección de errores, aprobada por Acuerdo Plenario de 24 de noviembre de 2000.
Valencia a 21 de diciembre de 2000
EL SECRETARIO GRAL, P.D.

AJUNTAMENT DE VALENCIA

DELEGACION DE URBANISMO / SERVICIO DE PLANEAMIENTO

PLANO: DE ORDENACION ALINEACIONES DE MANZANAS SOBRE BASE CATASTRAL DE SUPARCELAS	PLANO Nº: O-2
ESCALA: 1:1000 (25 20 15 10 5 0 25)	FECHA: ENERO 2.000
EL ARQUITECTO: IGNACIO CARBONELL CANTI	HOJA

PLAN DE REFORMA INTERIOR DE "BENIMAMET"
AMBITO PO-1-3-4 DEL P.G.O.U.

ARQUITECTO: I. CARBONELL
ESC.DE PLOTEADO 1000=1000
FECHA: MAR-99
PROYECTO: PRI
FICHERO=PO-1-3-4
TLF. 96/337.08.46
CINC I RATLLA