
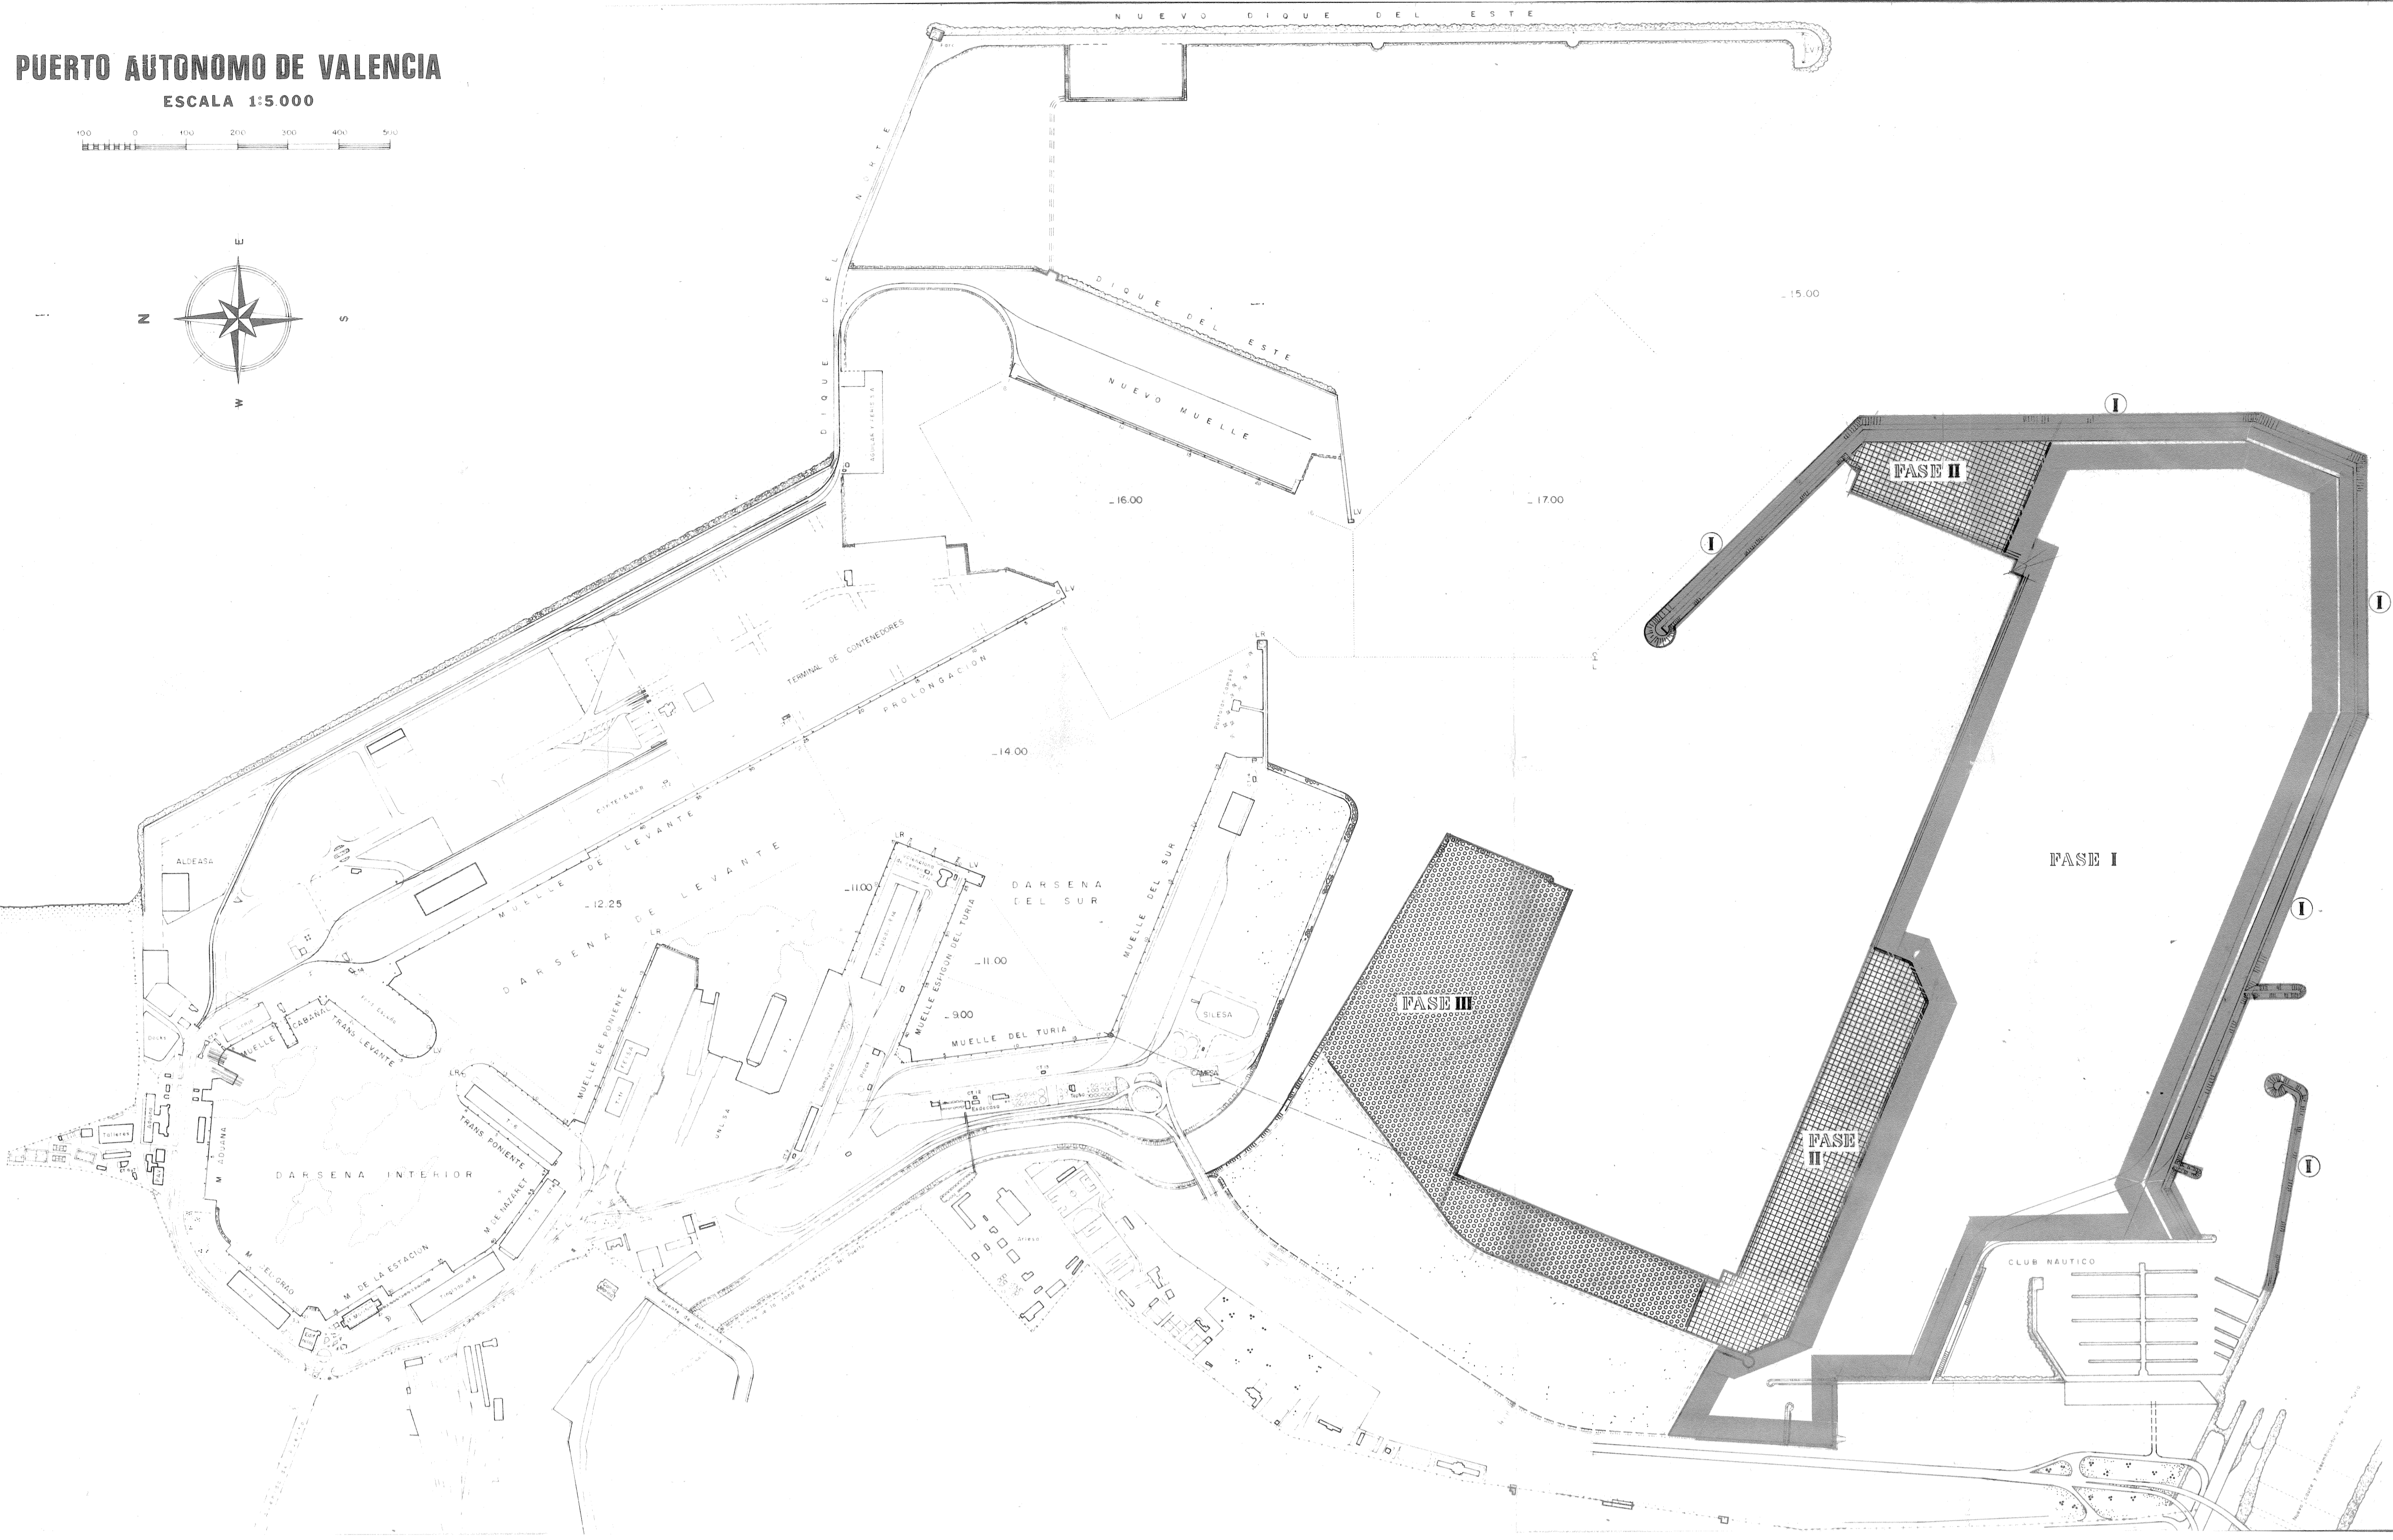
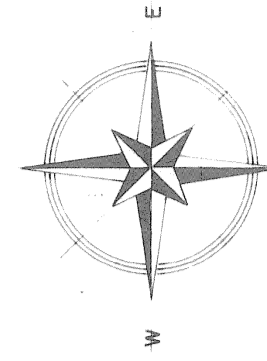


PUERTO AUTONOMO DE VALENCIA

ESCALA 1:5 000

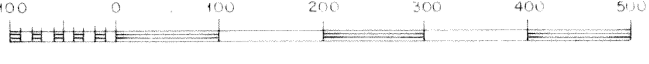

[Handwritten signature]
dpto. Urbanismo
10 de Octubre
Valencia, 2010

MINISTERIO DE OBRAS PUBLICAS Y URBANISMO DIRECCION GENERAL DE PUERTOS Y COSTAS	PUERTO AUTONOMO DE VALENCIA
PROYECTO DE: PLAN ESPECIAL DE ORDENACION DE LA ZONA SUR DEL PUERTO	4
PLAN DE ETAPAS	1:5.000
JUAN RIVERA AGUDO - INGENIERO JEFE DEL SERVICIO DE PROYECTOS, OBRAS Y CONSTRUCCIONES	PLD-1420
	8-22