


M A R M E D I T E R R A N E O

 EMPLAZAMIENTO


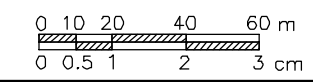

MODIFICACIÓN DEL P.G.O.U. DE VALENCIA EN LA PARCELA GSP-1* SITUADA EN LA AV. DE LAS CORTES VALENCIANAS


PLANO		SITUACIÓN Y RELACIÓN CON LA CIUDAD		
PROMOTOR		VALENCIA CLUB DE FÚTBOL, S.A.D.		
ESCALA	0 100 200 400 600 1/20.000 0 0,5 1 2 3	FECHA	Julio de 2011	SERIE
		ALEJANDRO ESCRIBANO - Arquitecto		NUMERO
C/ Arquitecto Miro, 5 - 46010 - Valencia Teléfono: 963.930.446 Fax: 963.623.077 e-mail: correo@pionubes.com		CARLOS AUBÁN - Arquitecto		1

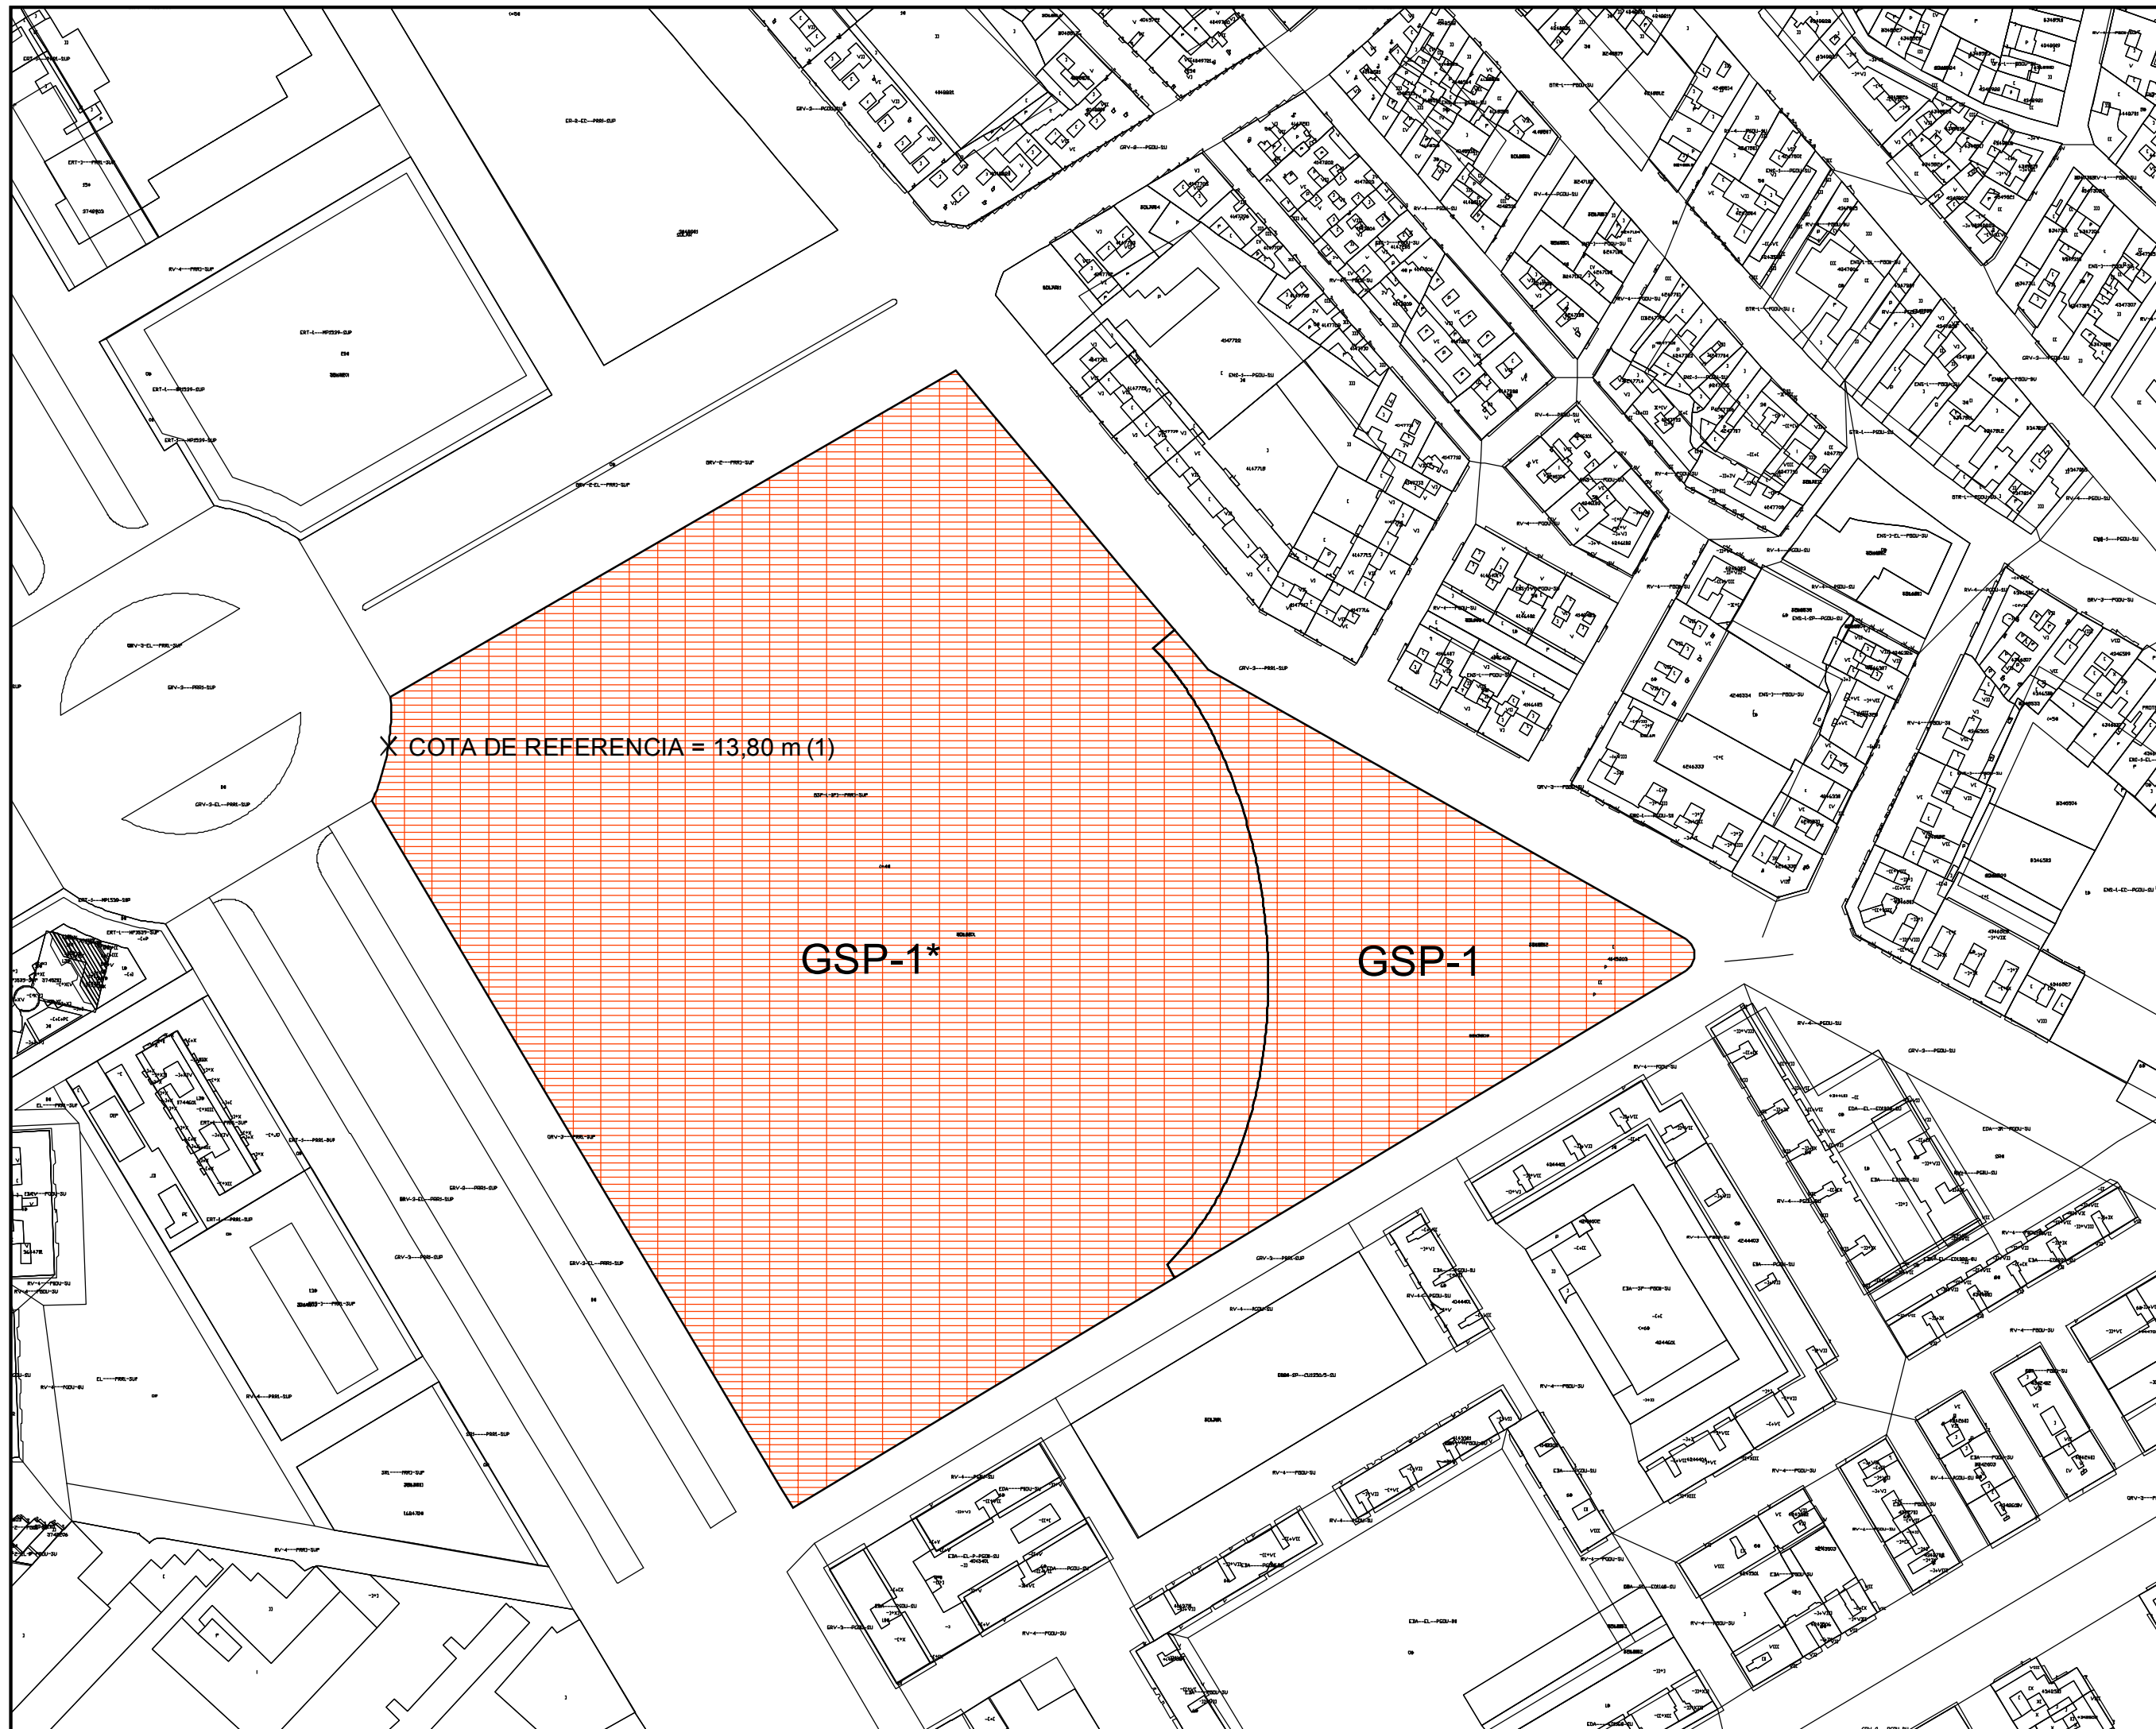


(1) Coincidente con rasante de la acera existente en el límite de la parcela.

MODIFICACIÓN DEL P.G.O.U. DE VALENCIA EN LA PARCELA GSP-1* SITUADA EN LA AV. DE LAS CORTES VALENCIANAS

PLANO		COTA DE REFERENCIA ACTUAL		
PROMOTOR		VALENCIA CLUB DE FÚTBOL, S.A.D.		
ESCALA		FECHA	Julio de 2011	SERIE
1/2.000				A
 ESCRIBANO Y AUBÁN URBANISMO, A.I.E.			ALEJANDRO ESCRIBANO – Arquitecto	NUMERO
C/ Arquitecto Mora, 5 – 46010 – Valencia Telef.: 963.935.446 Fax: 963.623.577 e-mail: correo@planurbea.com			CARLOS AUBÁN – Arquitecto	2

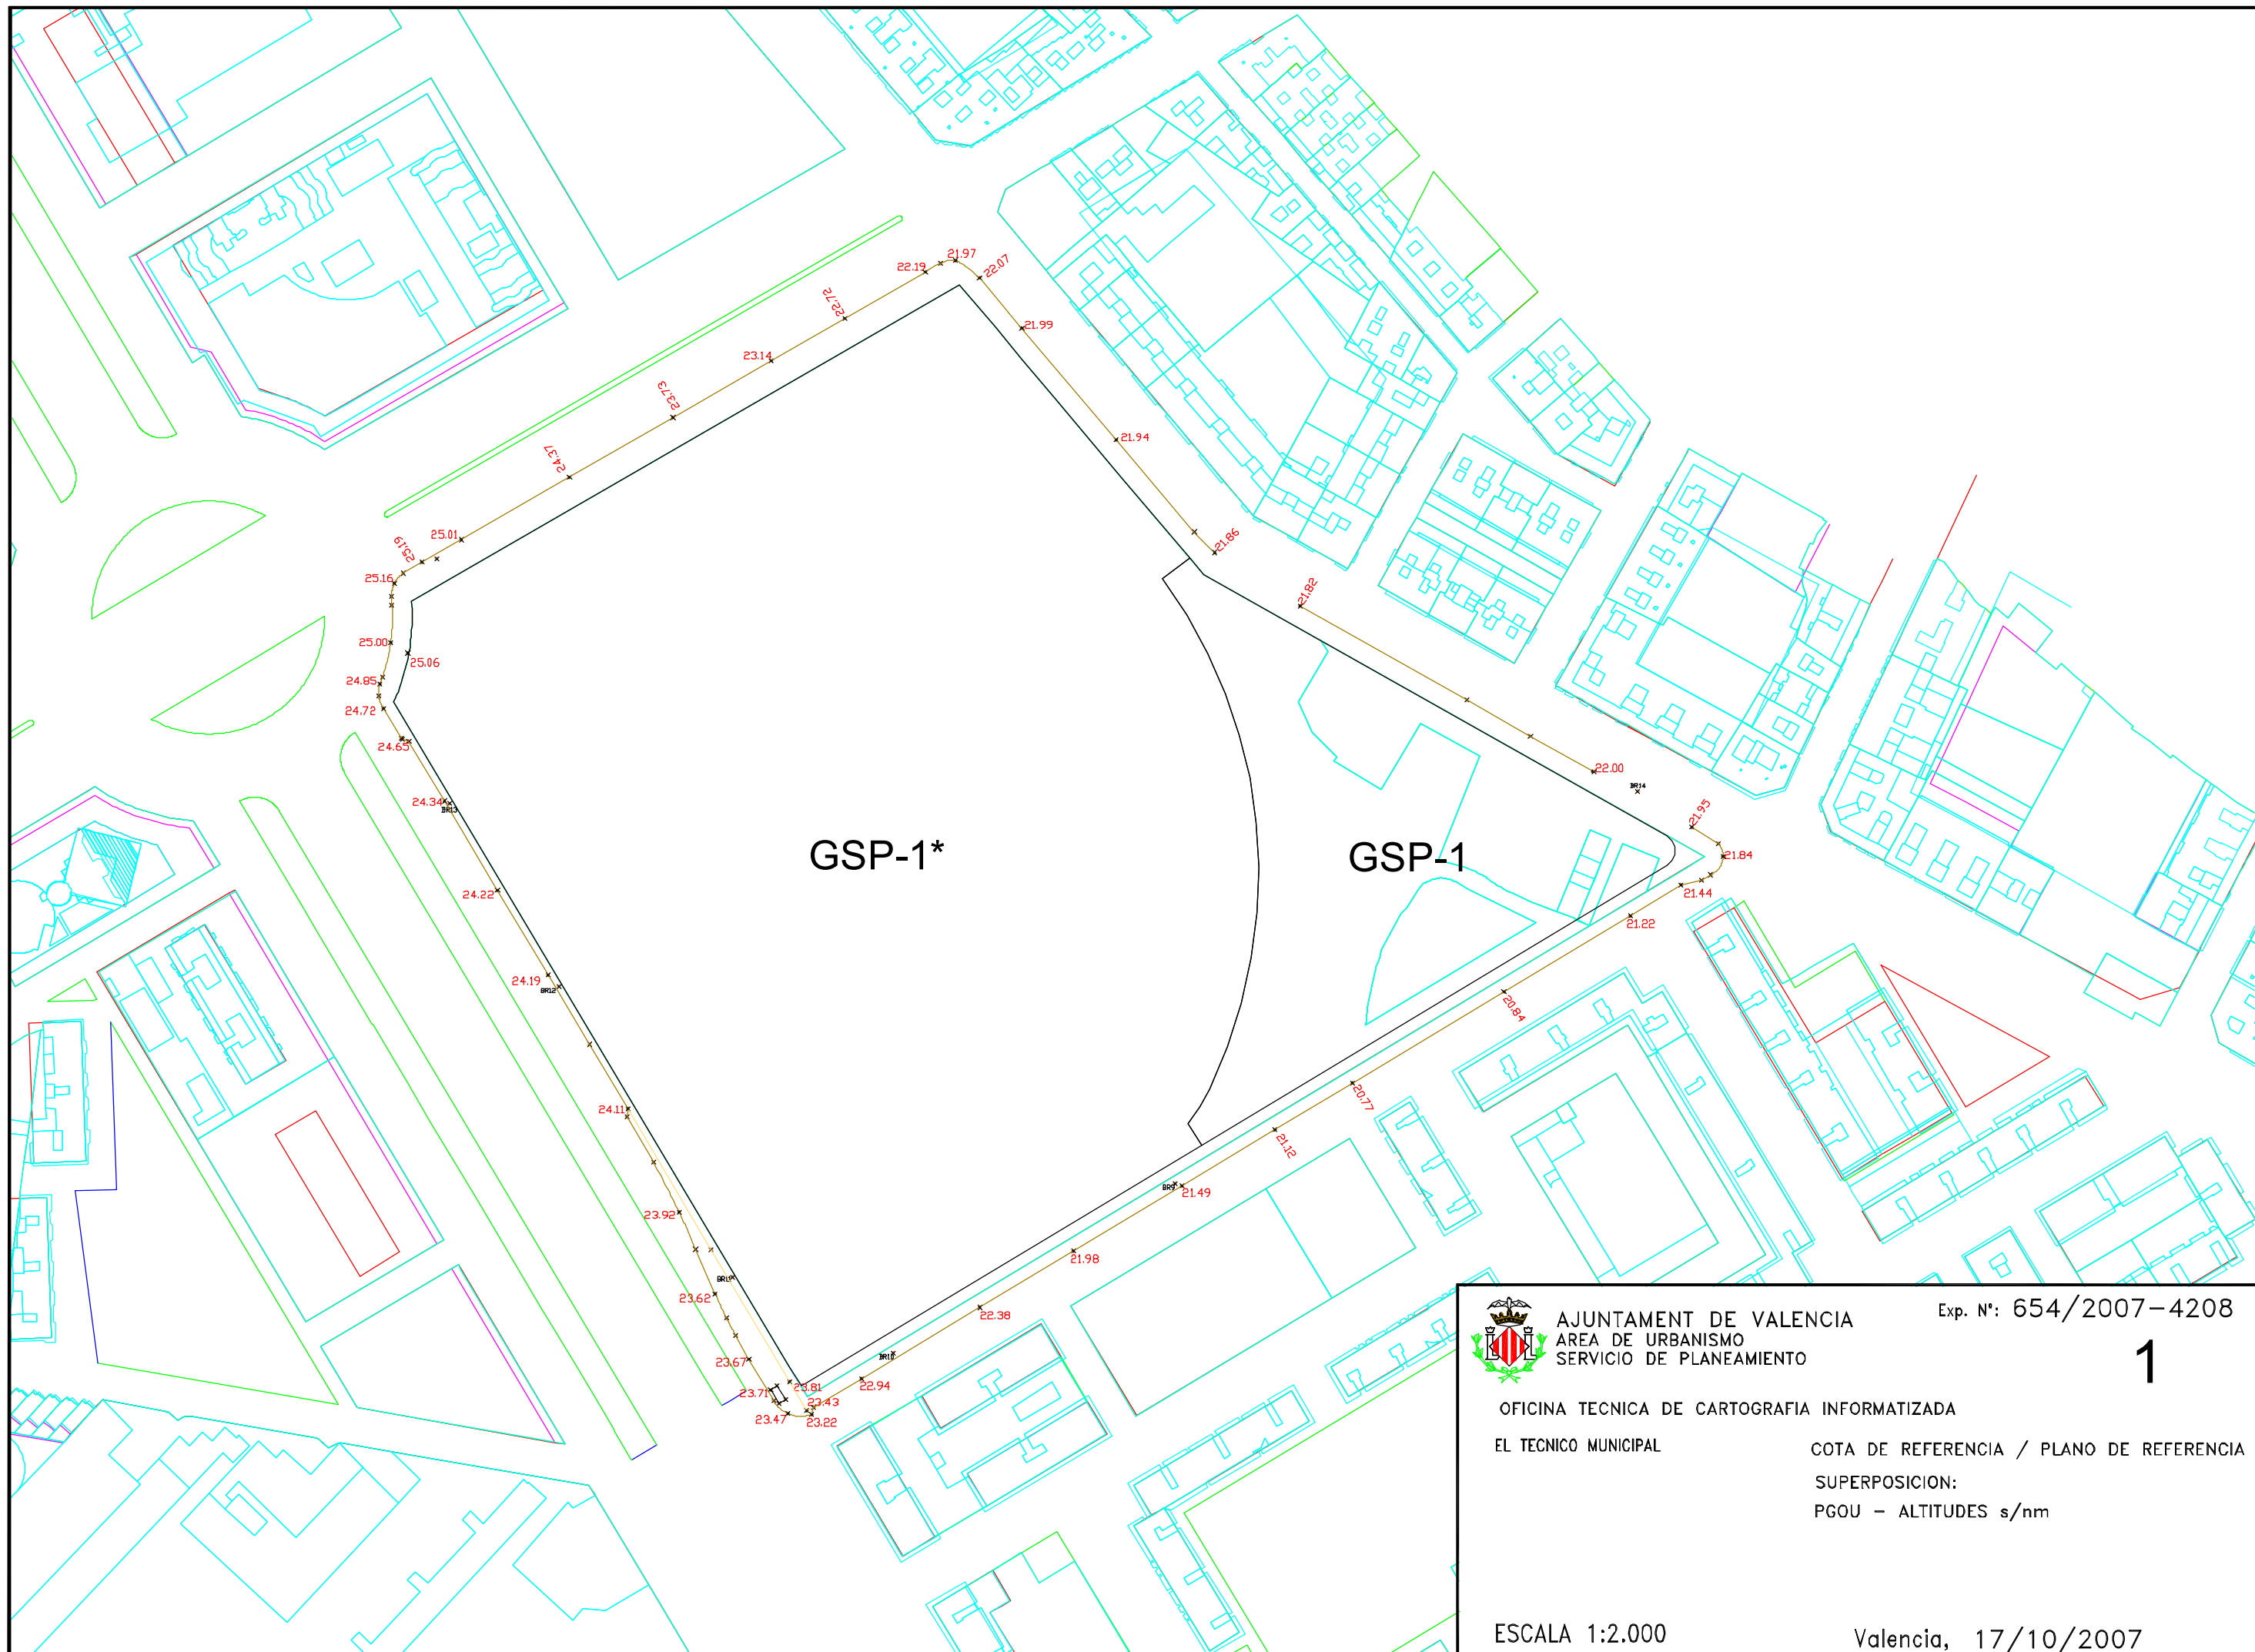


AJUNTAMENT DE VALENCIA
 AREA DE URBANISMO
 SERVICIO DE PLANEAMIENTO

Exp. N°: 654/2007-4208
1


OFICINA TECNICA DE CARTOGRAFIA INFORMATIZADA
 EL TECNICO MUNICIPAL

COTA DE REFERENCIA / PLANO DE REFERENCIA
 SUPERPOSICION:
 PGOU - ALTITUDES s/nm


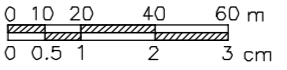

ESCALA 1:2.000
 Valencia, 17/10/2007


**MODIFICACIÓN DEL P.G.O.U. DE VALENCIA EN LA PARCELA
 GSP-1* SITUADA EN LA AV. DE LAS CORTES VALENCIANAS**

PLANO ALTITUDES SEGÚN LA BASE CARTOGRÁFICA MUNICIPAL		
PROMOTOR VALENCIA CLUB DE FÚTBOL, S.A.D.		
ESCALA 1/2.000		FECHA Julio de 2011
		SERIE A
C/ Arquitecto Mora, 5 - 46010 - Valencia Telef.: 963.935.446 Fax: 963.623.577 e-mail: correo@planurbea.com		NUMERO 3
		ALEJANDRO ESCRIBANO - Arquitecto CARLOS AUBÁN - Arquitecto

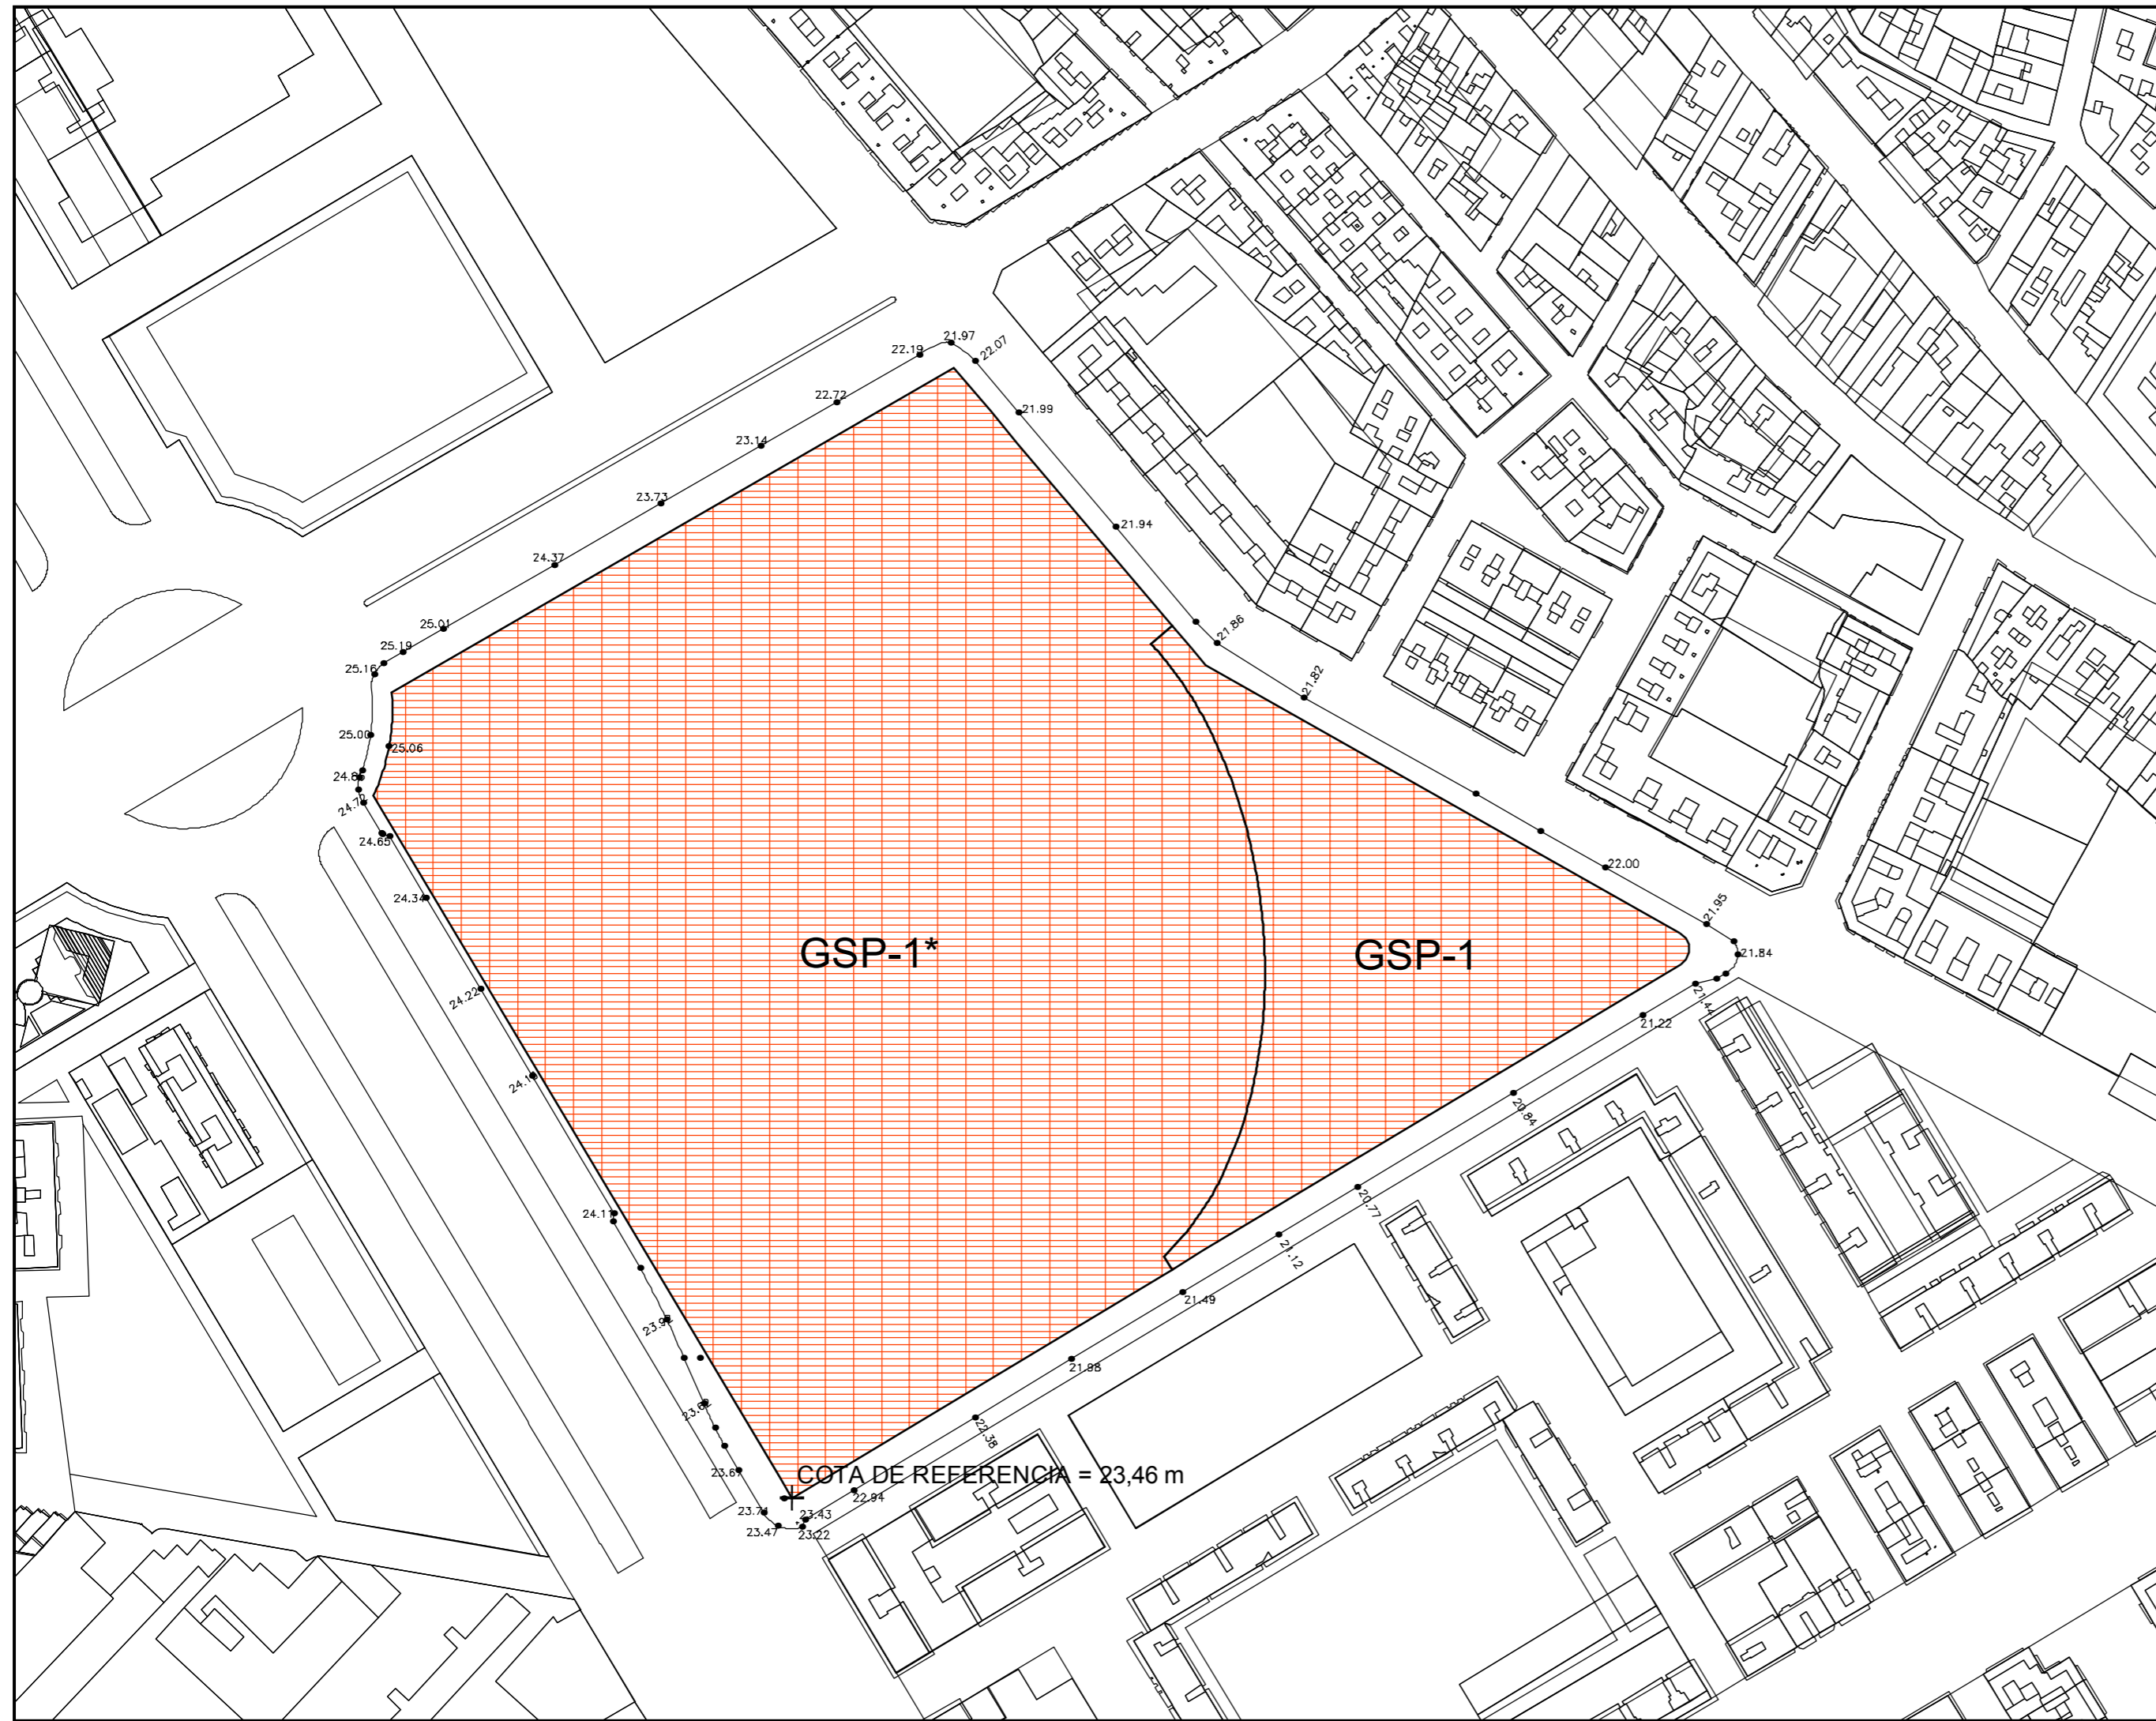

MODIFICACIÓN DEL P.G.O.U. DE VALENCIA EN LA PARCELA GSP-1* SITUADA EN LA AV. DE LAS CORTES VALENCIANAS

PLANO		COTA DE REFERENCIA		
PROMOTOR		VALENCIA CLUB DE FÚTBOL, S.A.D.		
ESCALA		FECHA	Julio de 2011	SERIE B
 ESCRIBANO Y AUBÁN URBANISMO, A.I.E.		ALEJANDRO ESCRIBANO – Arquitecto		NUMERO 5
C/ Arquitecto Mora, 5 – 46010 – Valencia Telef.: 963.935.446 Fax: 963.623.577 e-mail: correo@planurbea.com		CARLOS AUBÁN – Arquitecto		

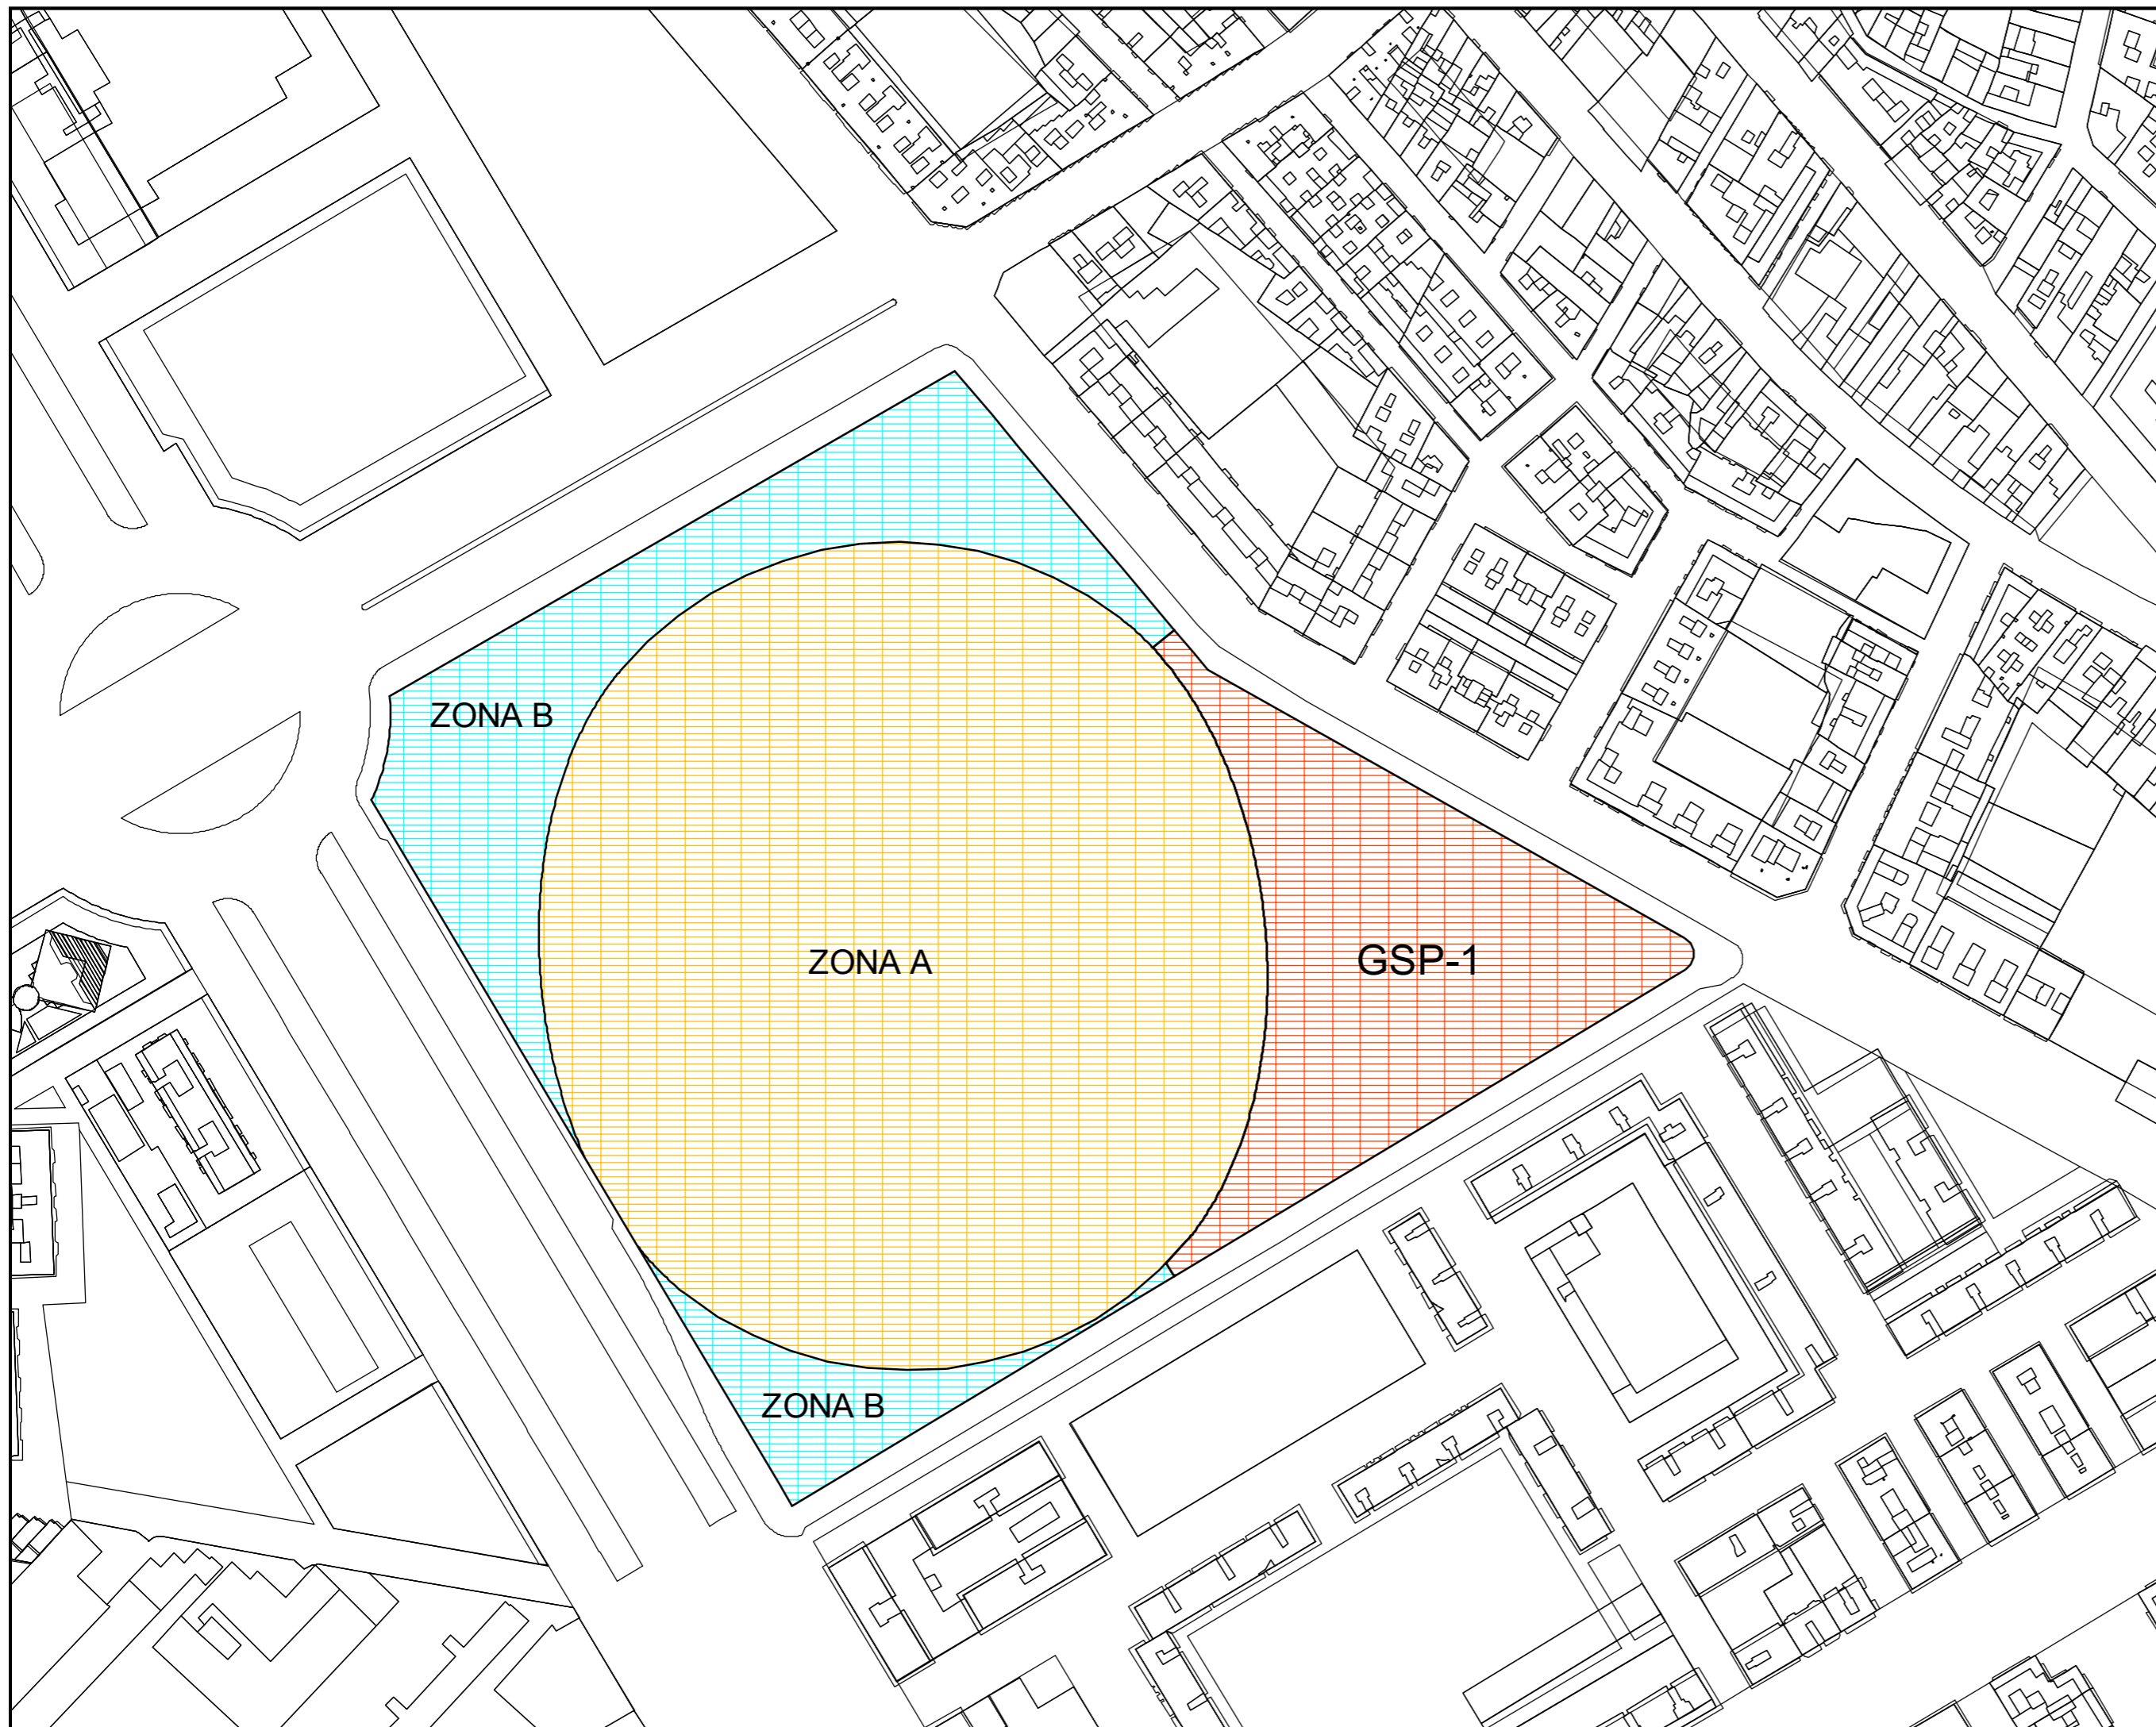

- ZONA A. ACTIVIDADES INTEGRADAS EN EL USO DEPORTIVO
- ZONA B. ZONA DE IMPLANTACIÓN DE USOS COMPATIBLES

MODIFICACIÓN DEL P.G.O.U. DE VALENCIA EN LA PARCELA GSP-1* SITUADA EN LA AV. DE LAS CORTES VALENCIANAS

PLANO		ZONIFICACIÓN DE LA PARCELA	
PROMOTOR		VALENCIA CLUB DE FÚTBOL, S.A.D.	
ESCALA		FECHA	SERIE
1/2.000		Julio de 2011	B
ESCRIBANO Y AUBÁN URBANISMO, A.I.E. <small>C/ Arquitecto Mora, 5 - 46010 - Valencia Telef.: 963.935.446 Fax: 963.623.577 e-mail: correo@planurbea.com</small>		ALEJANDRO ESCRIBANO - Arquitecto	NUMERO
		CARLOS AUBÁN - Arquitecto	6