


Provincia de Valencia
Partido judicial de Valencia

INSTITUTO GEOGRÁFICO Y CATASTRAL

Trabajos gráficos del Catastro parcelario.

Término municipal de Valencia

Polígono núm. 4 Hoja 2ª

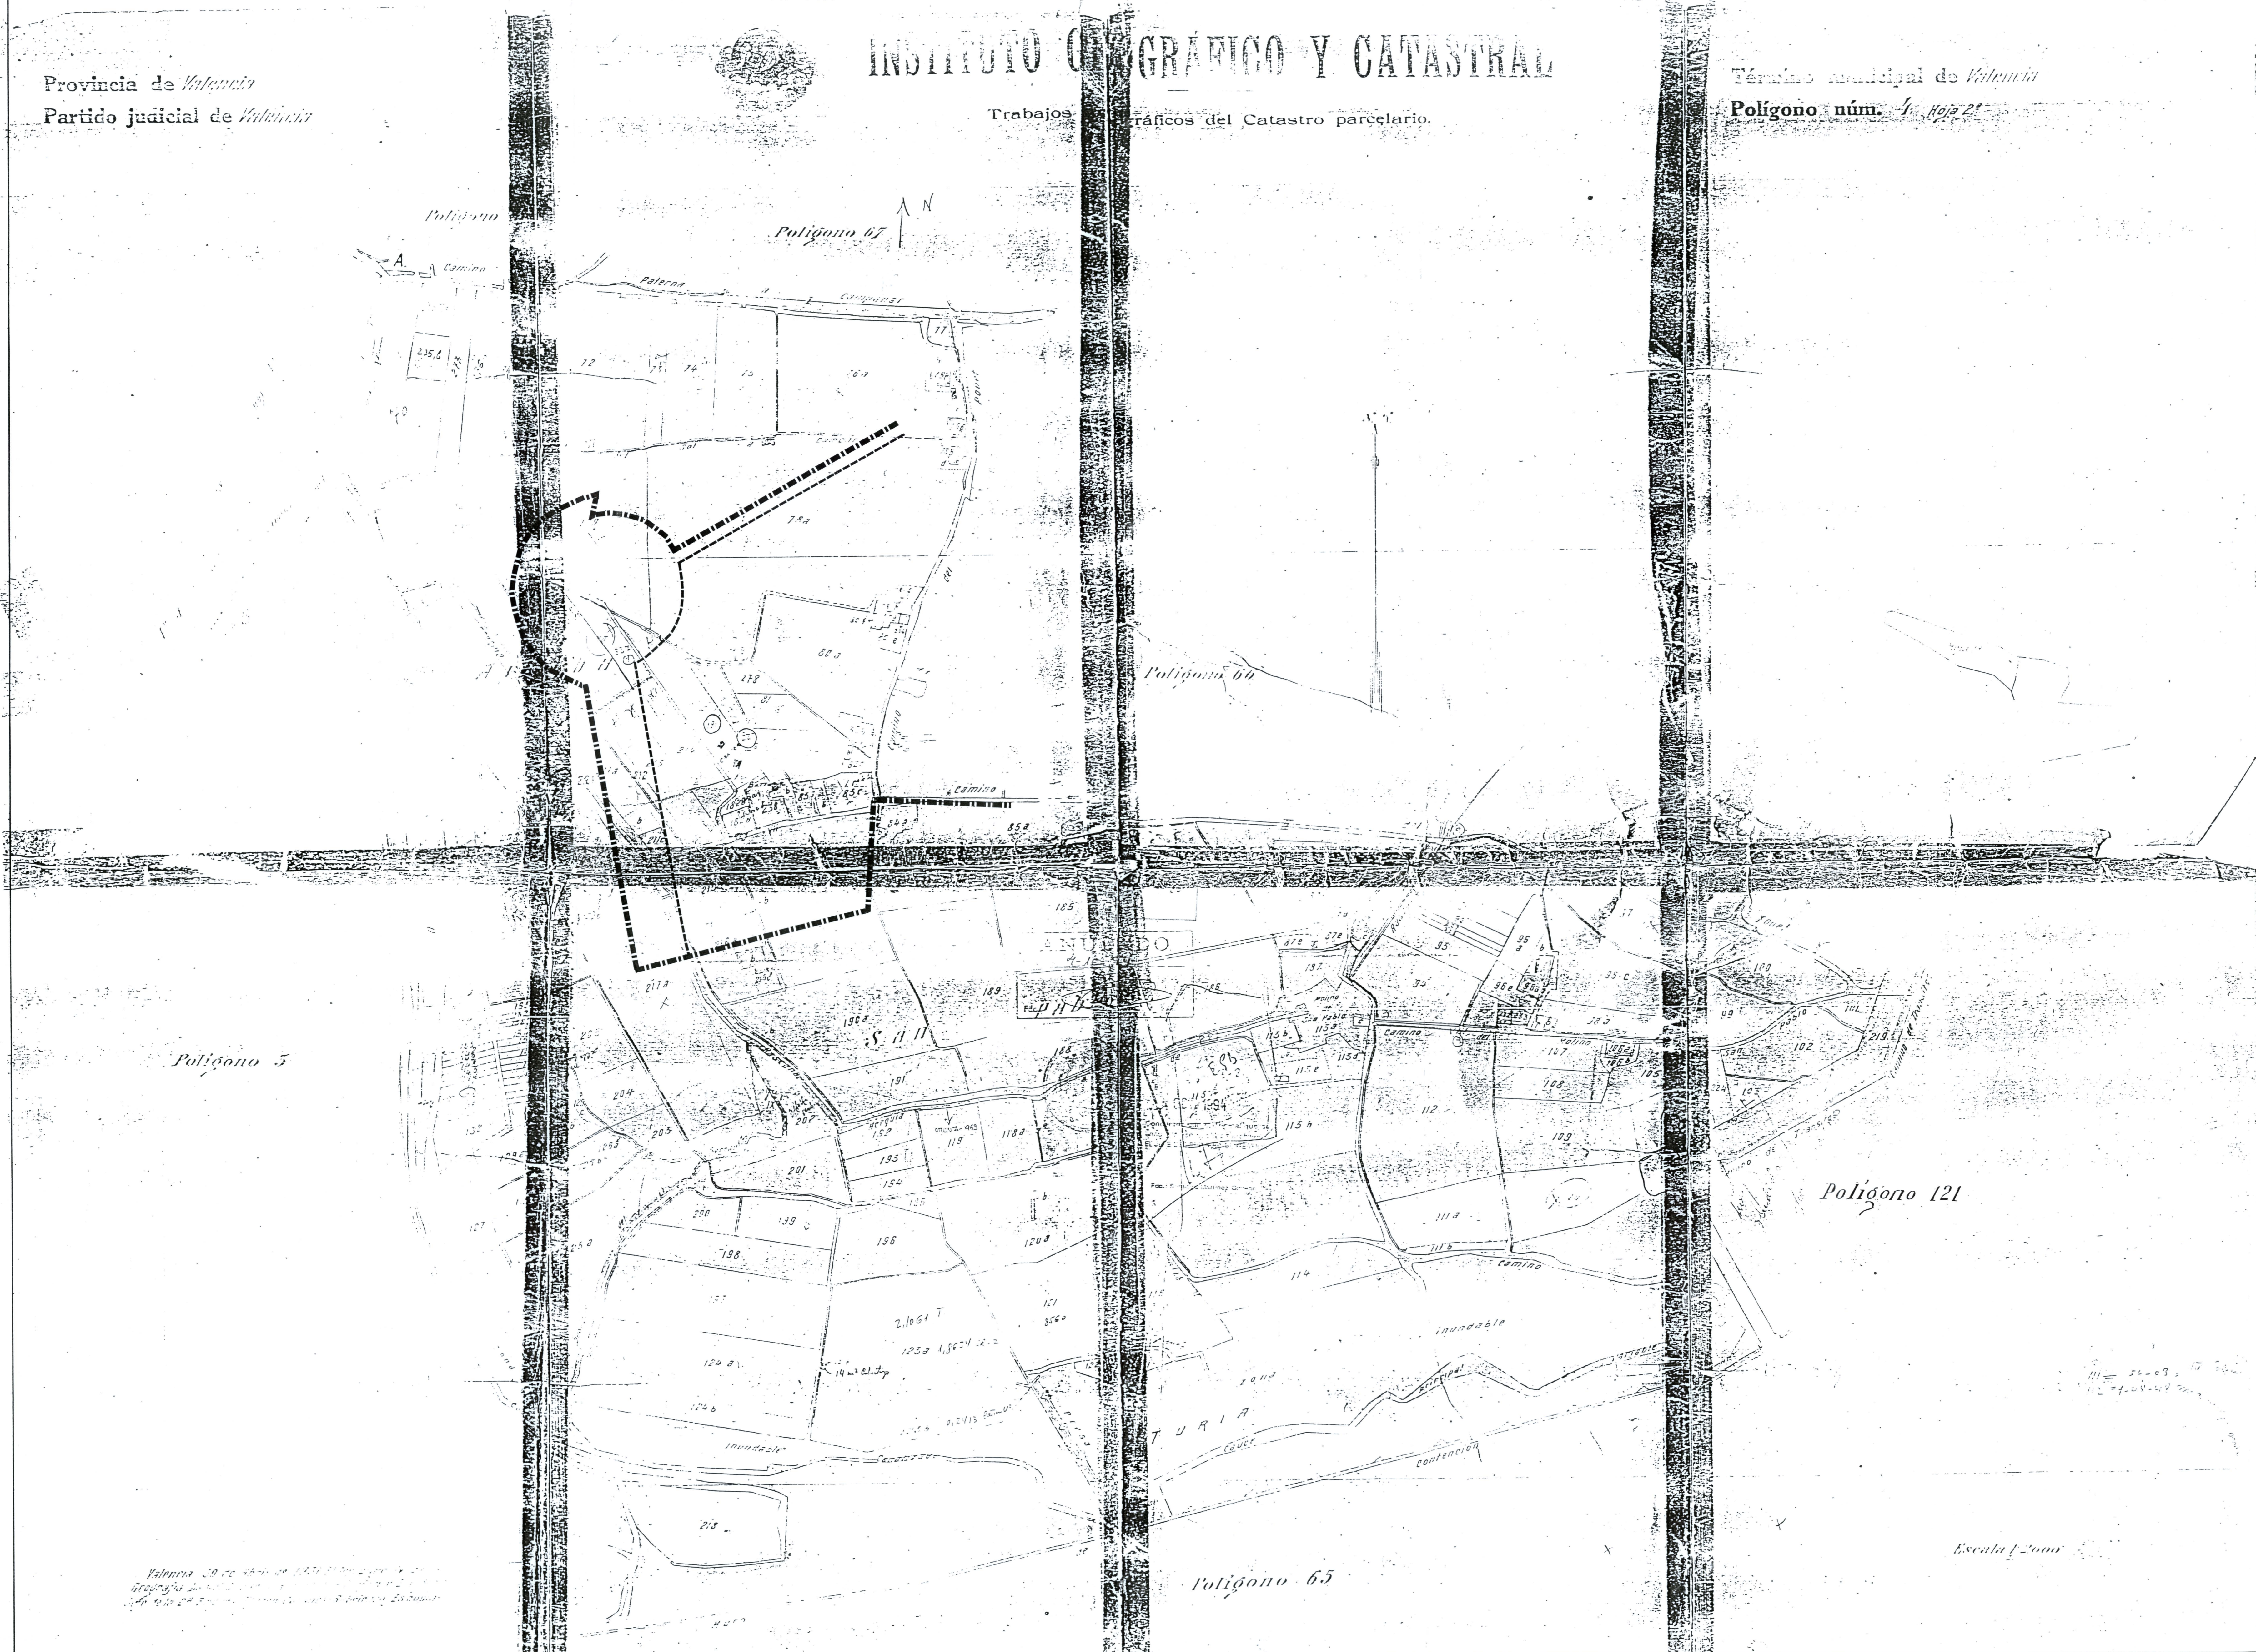

--- LIMITE DEL PLAN PARCIAL
- - - LIMITE DEL SECTOR

AGENCIA - El presente plano fue aprobado por el Excmo. Ayuntamiento Pleno en sesión de Valencia, a las 18 de Julio de 1997.

PLAN PARCIAL "CAMPANAR SUR" PRR-12

INFORMACION URBANISTICA	
PROMOTOR	NUEVO CAMPANAR S.A.
PLANO	CATASTRAL I
ESCALA	1/2.000
ESCALA	0 10 20 40 60 80 100 m 0 0.5 1 2 3 4 5 cm
FECHA	2 de Marzo, 1995
SERIE	A
NUMERO	10

ALEJANDRO ESCRIBANO - Arquitecto

Valencia 29 de Abril de 1997

Escala 1/2000