Provincia de *Valencia*
Partido judicial de *Valencia*

INSTITUTO GEOGRAFICO Y CATASTRAL

TRABAJOS TOPOGRÁFICOS DE CATASTRO PARCELARIO

Término municipal de *Valencia*
Polígono núm. *66*

Firmado por: MANUEL LATORRE HERNANDEZ - NIF:24341131R
Motivo:
Localización: Secretario Área de Urbanismo, Vivienda y Calidad Urbana del Ayuntamiento de Valencia
Fecha y hora: 14.08.2012 12:54:05
AJUNTAMENT DE VALENCIA
ÀREA D'URBANISME
EL SECRETARI

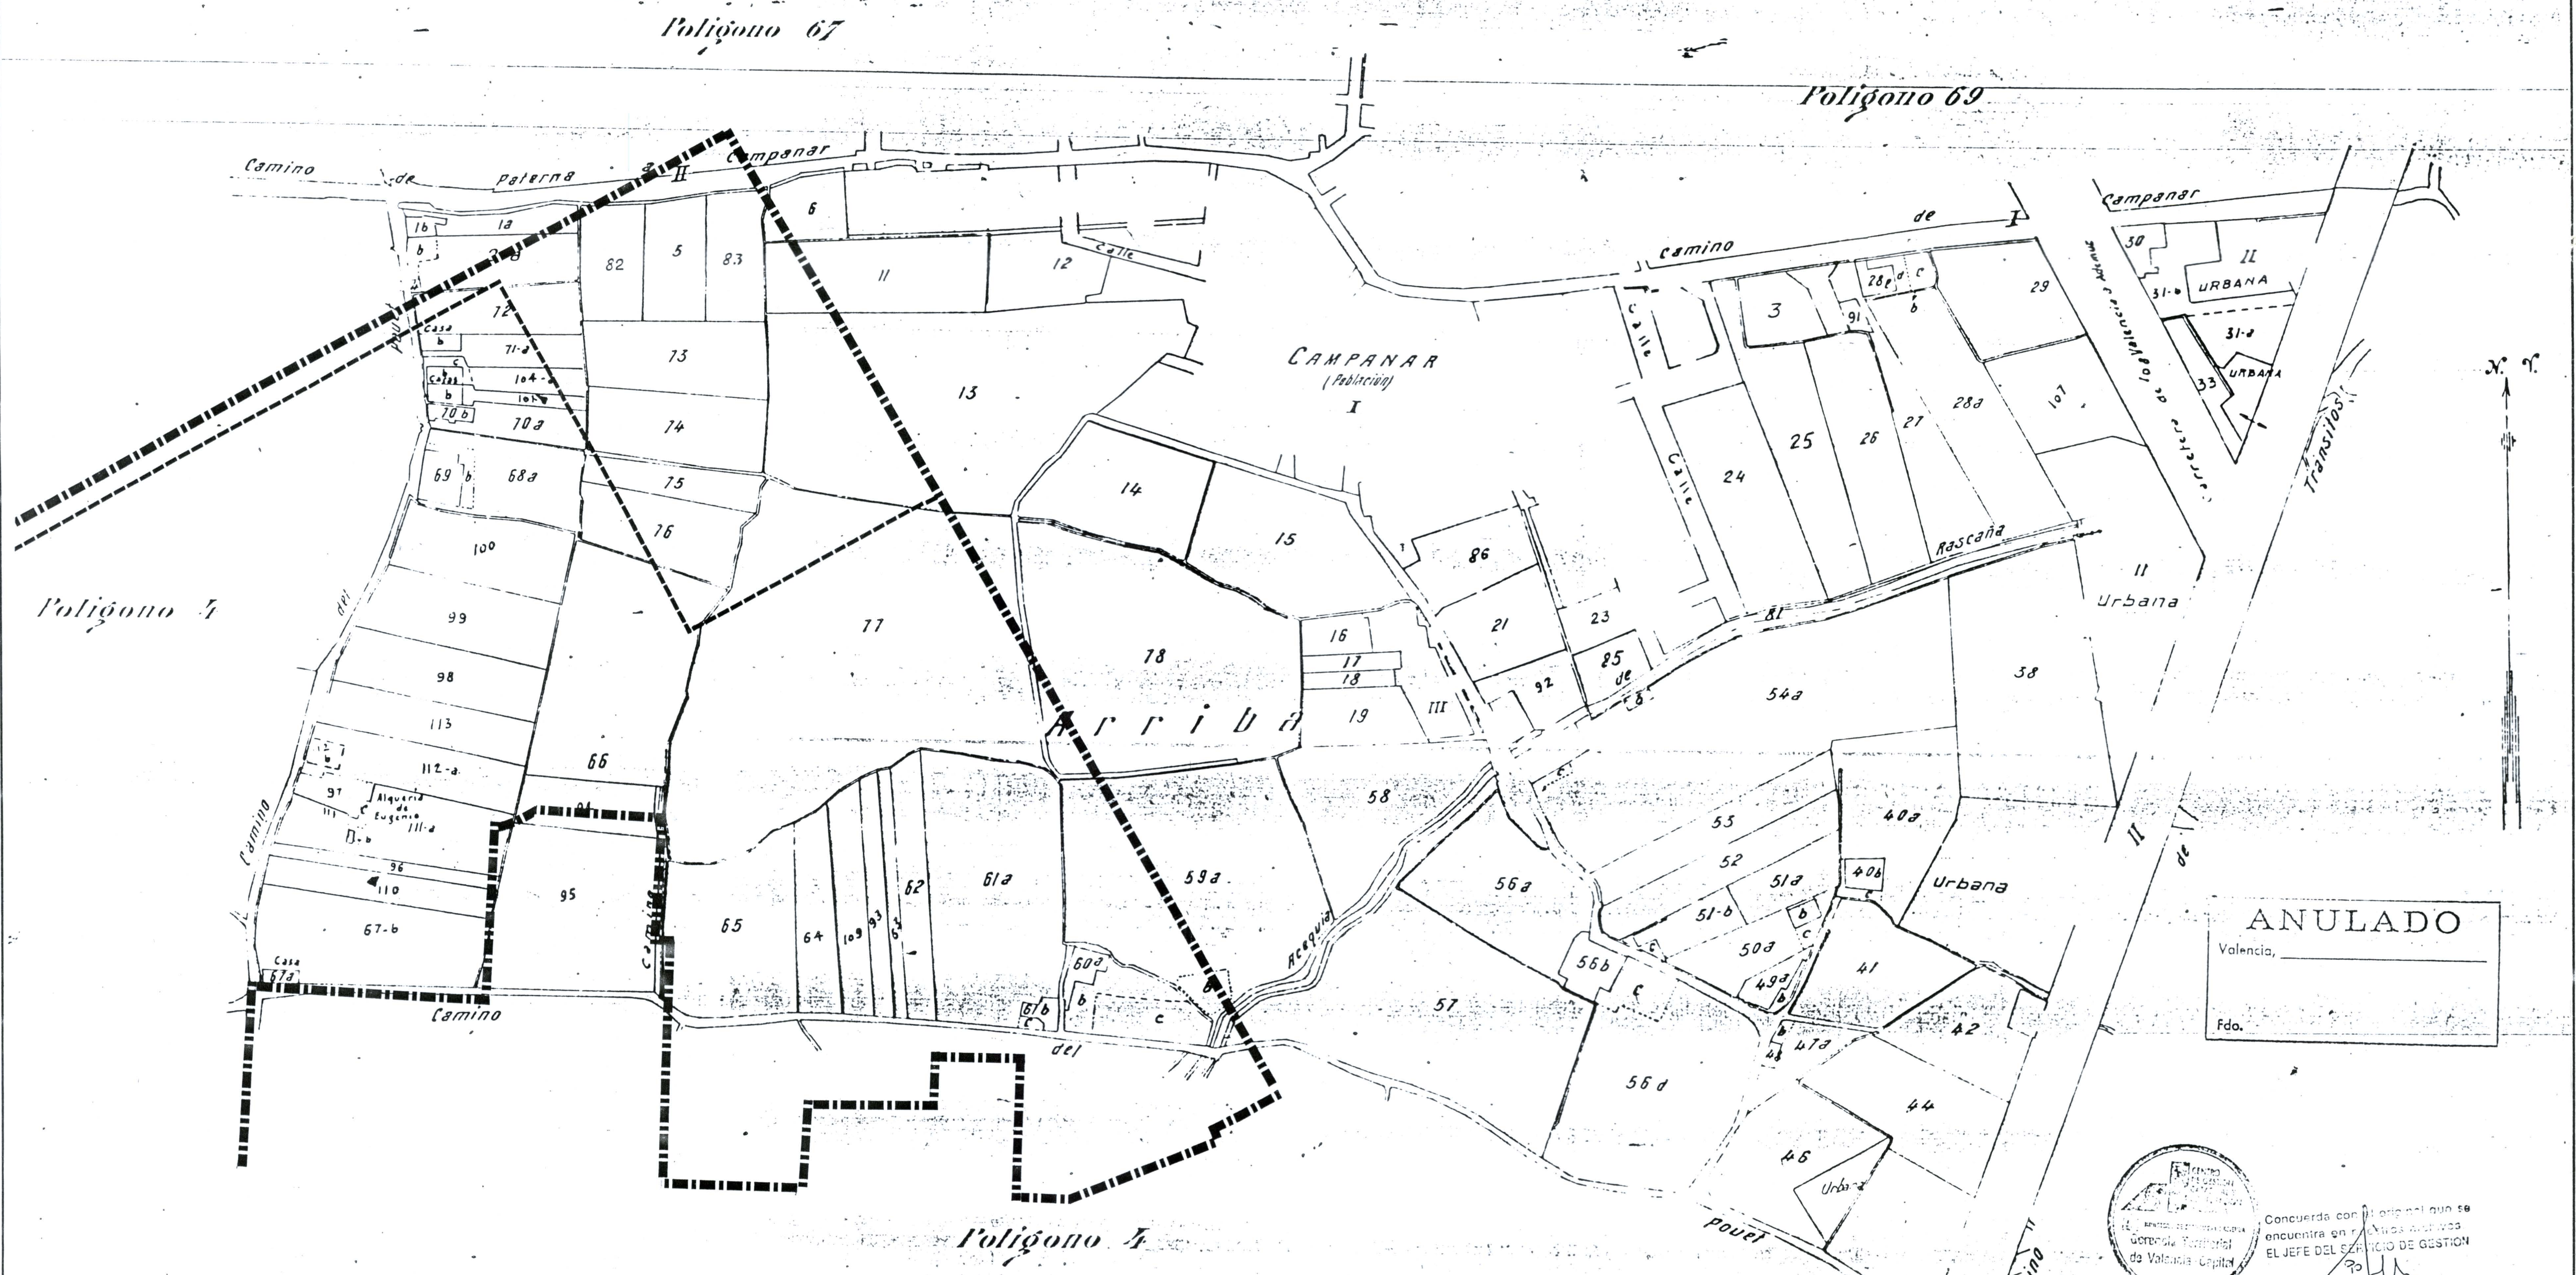

Valencia 30 de Abril de 1931 - El Topógrafo Ayudante de Geografía - Pablo Fernandez Rubricado - Conforme - El Ingeniero Jefe de la 2ª Brigada - Alfredo Cabañes - Rubricado - Es copia -

Concuerda con el original que se encuentra en ... EL JEFE DEL SERVICIO DE GESTION
Fdo.: Santiago Martinez Gimeno
19 SET. 1994

▬ ▪ ▬ ▪ ▬ LIMITE DEL PLAN PARCIAL
- - - - - LIMITE DEL SECTOR

DILIGENCIA.—El presente plano fue aprobado *Definitivamente* por el Excmo. Ayuntamiento Pleno, en sesión de *30* de *Mayo* de 19*97*
Valencia, 13 JUN. 1997

PLAN PARCIAL "CAMPANAR SUR" PRR-12

INFORMACION URBANISTICA		
PROMOTOR: NUEVO CAMPANAR S.A.		
PLANO: CATASTRAL II		
ESCALA: 1/2.000 (0 10 20 40 60 80 100 m / 0 0.5 1 2 3 4 5 cm)		FECHA: 2 de Marzo, 1.995
ALEJANDRO ESCRIBANO — Arquitecto	SERIE: A	NUMERO: 11

EXCMO. AYUNTAMIENTO DE VALENCIA PLANEAMIENTO