Firmado por: MANUEL LATORRE HERNANDEZ - NIF 24341181R
Motivo:
Localización: Secretario Área de Urbanismo, Vivienda y Calidad Urbana del Ayuntamiento de Valencia
Fecha y hora: 29.06.2012 13:25:45
AJUNTAMENT DE VALÈNCIA
ÀREA D'URBANISME
EL SECRETARI

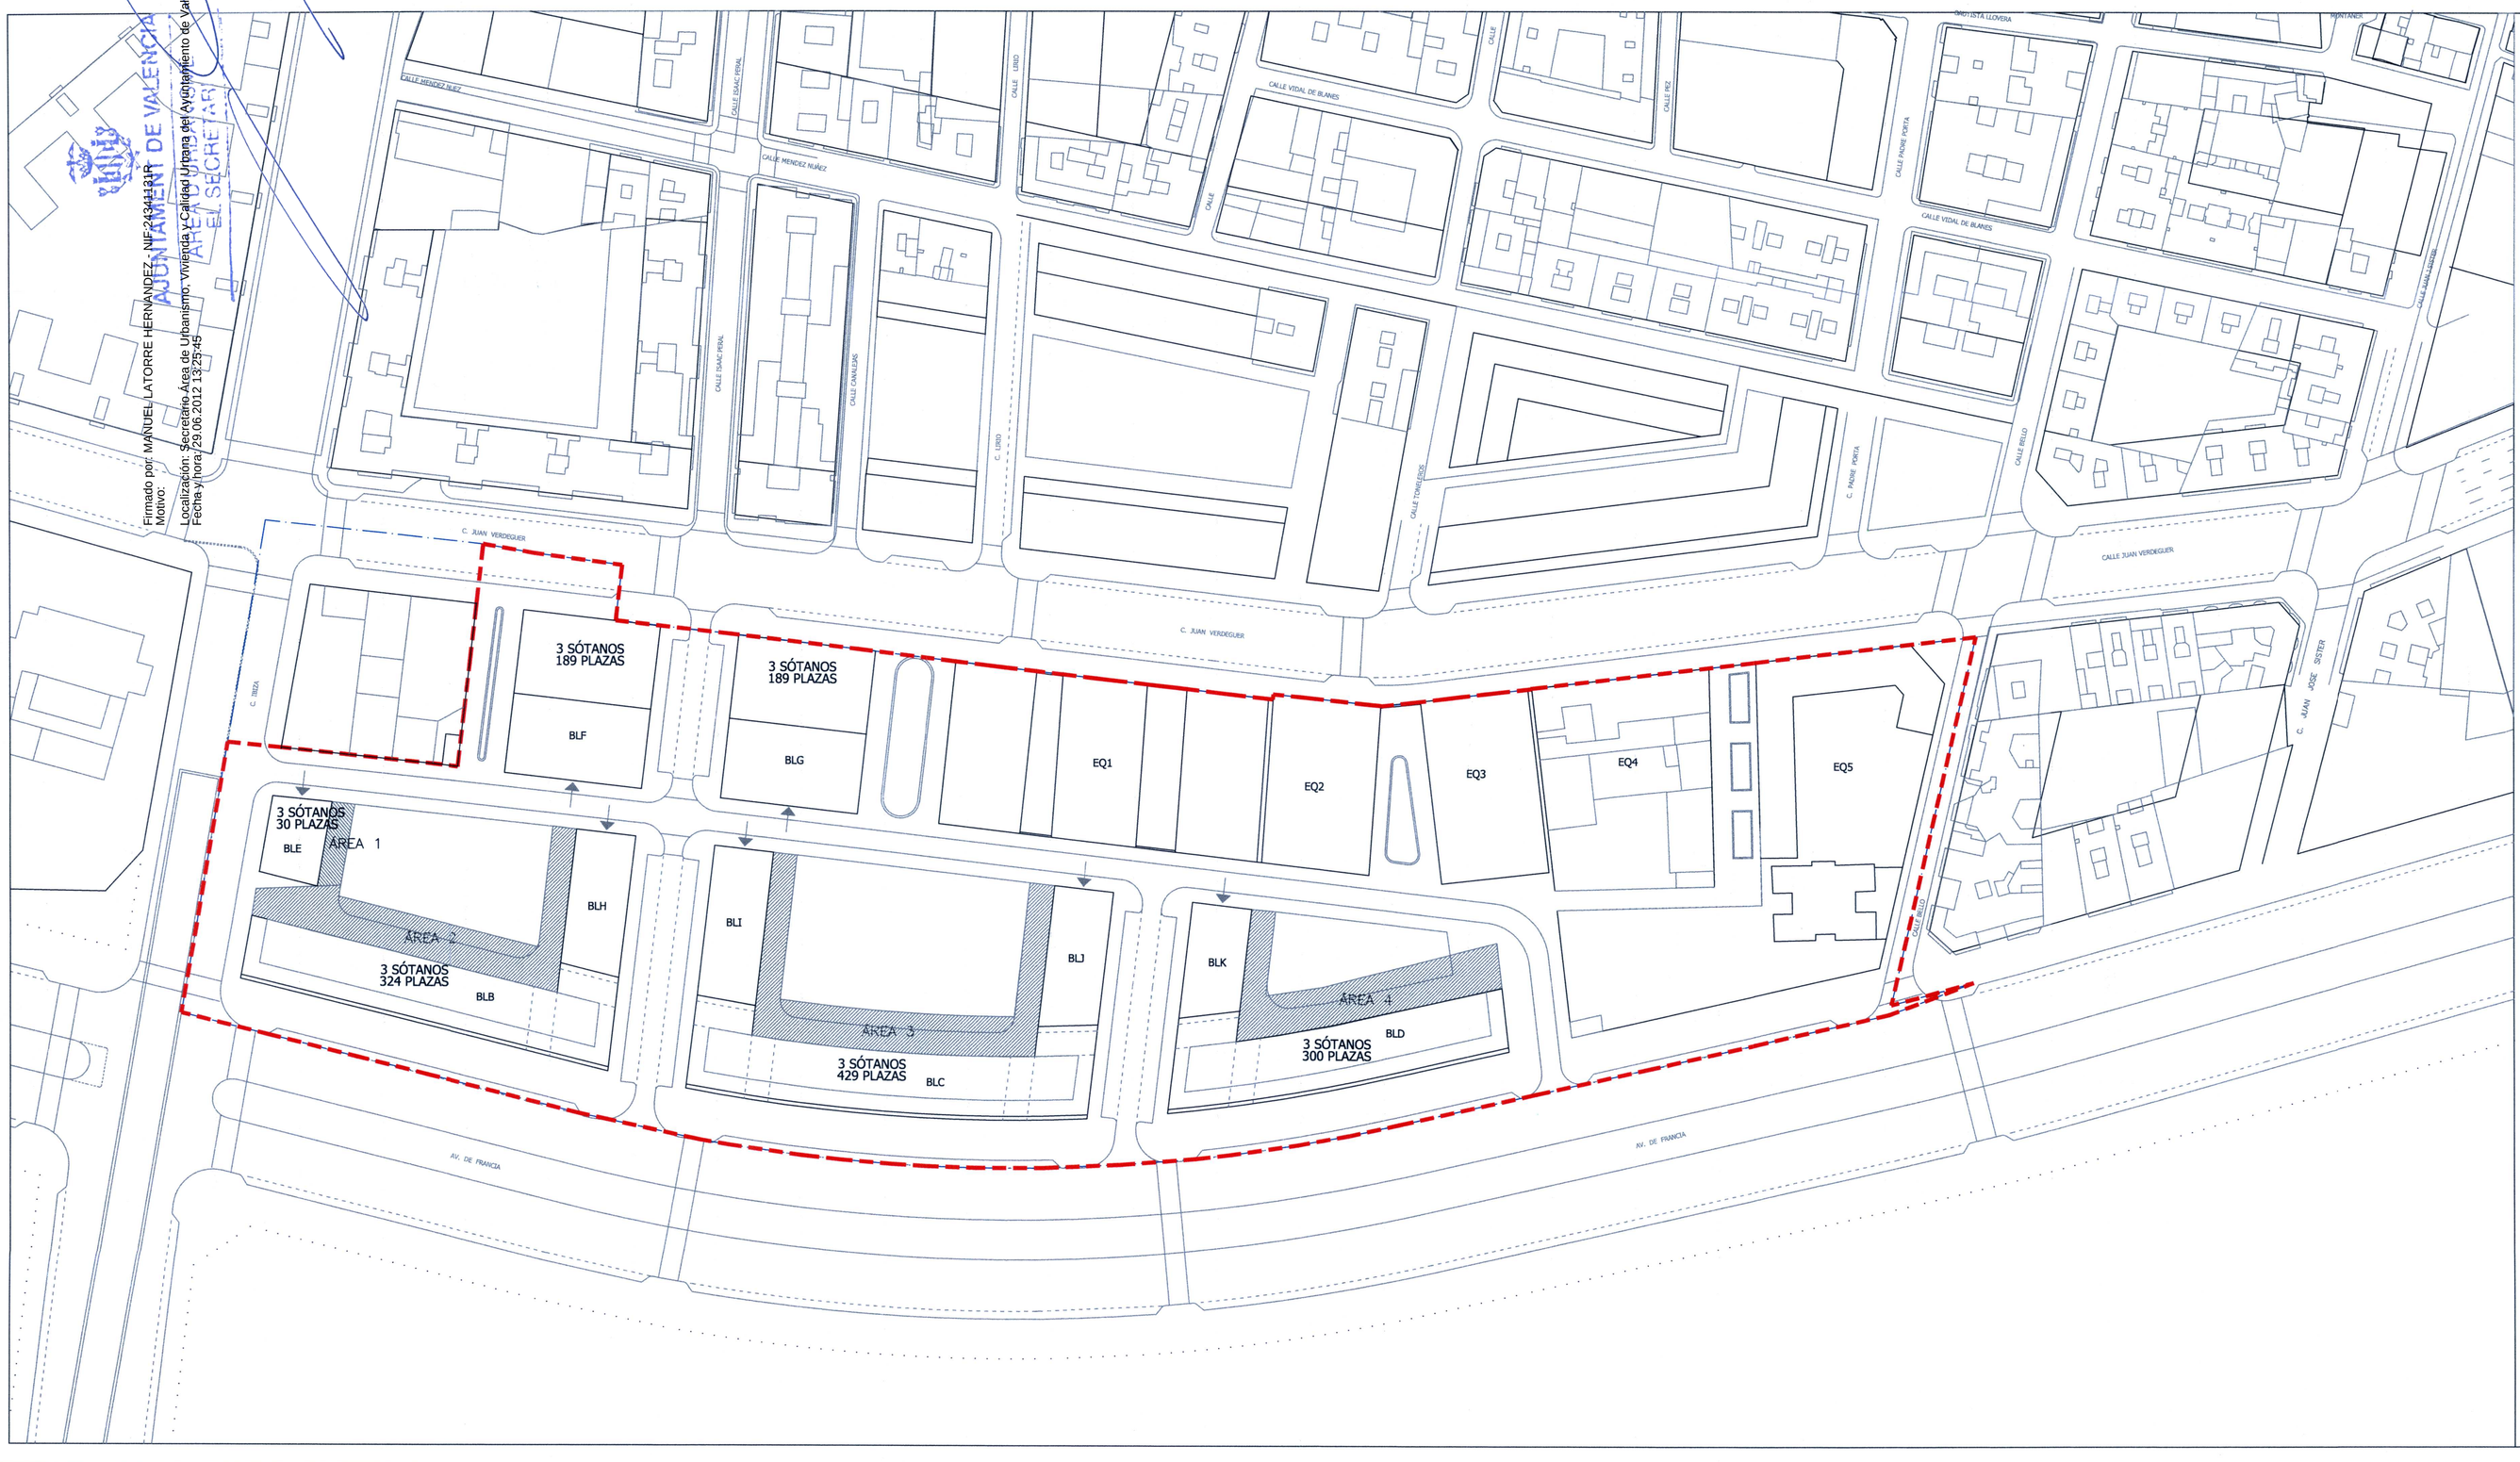

AJUNTAMENT DE VALÈNCIA
ÀREA D'URBANISME
Servici de Programació
- 5 DES. 2011
REGISTRE D'ENTRADA Nº

SUPERFICIES

ÁMBITO DEL PRIM.....50.716,30 m2
ÁMBITO DE LA UNIDAD DE EJECUCIÓN.....47.515,87 m2
PLAZAS PARKING PÚBLICO EN VIARIO (AV).....251 PLAZAS
PLAZAS PARKING PRIVADO EN SÓTANOS.....1.461 PLAZAS

TOTAL PLAZAS PARKING .....1.712 PLAZAS < 334=50% RESERVA OBLIGATORIA
> 668 = RESERVA OBLIGATORIA

ÁREAS DE APARCAMIENTO POR CONCESIÓN

ÁREA	1:	121.21 m2
ÁREA	2:	973.32 m2
ÁREA	3:	1.146.95 m2
ÁREA	4:	837,31 m2
TOTAL:		3.078,79 m2

DILIGENCIA.- Para hacer constar que el presente documento fue aprobado DEFINITIVAMENTE mediante Acuerdo Pleno de 29 de julio de 2.011.

EL SECRETARIO,

LÍMITE PRIM
LÍMITE UNIDAD DE EJECUCIÓN

propuesta DE DOCUMENTACIÓN TÉCNICA PARA UNA MODIFICACIÓN DEL P.R.I.M. "CAMINO HONDO DEL GRAO"

UNIDAD DE EJECUCIÓN "CAMINO HONDO DEL GRAO"

ARQUITECTO: PABLO BISQUERT BAISAULI		REFERENCIA 05
		ESCALA 1/1000
PROMOTOR AGRUPACIÓN DE INTERES URBANISTICO "CAMINO HONDO DEL GRAO"	DENOMINACIÓN: INFORMACIÓN RESERVA DE APARCAMIENTOS	FECHA 2011-09
		ORDEN I-5