Firmado digitalmente por: MANUEL LATORRE HERNANDEZ - DNI 24341131R
Localización: SECRETARIO DEL ÁREA DE DESARROLLO URBANO Y VIVIENDA DEL AYUNTAMIENTO DE VALENCIA
Fecha y hora: 16.11.2016 09:09:43

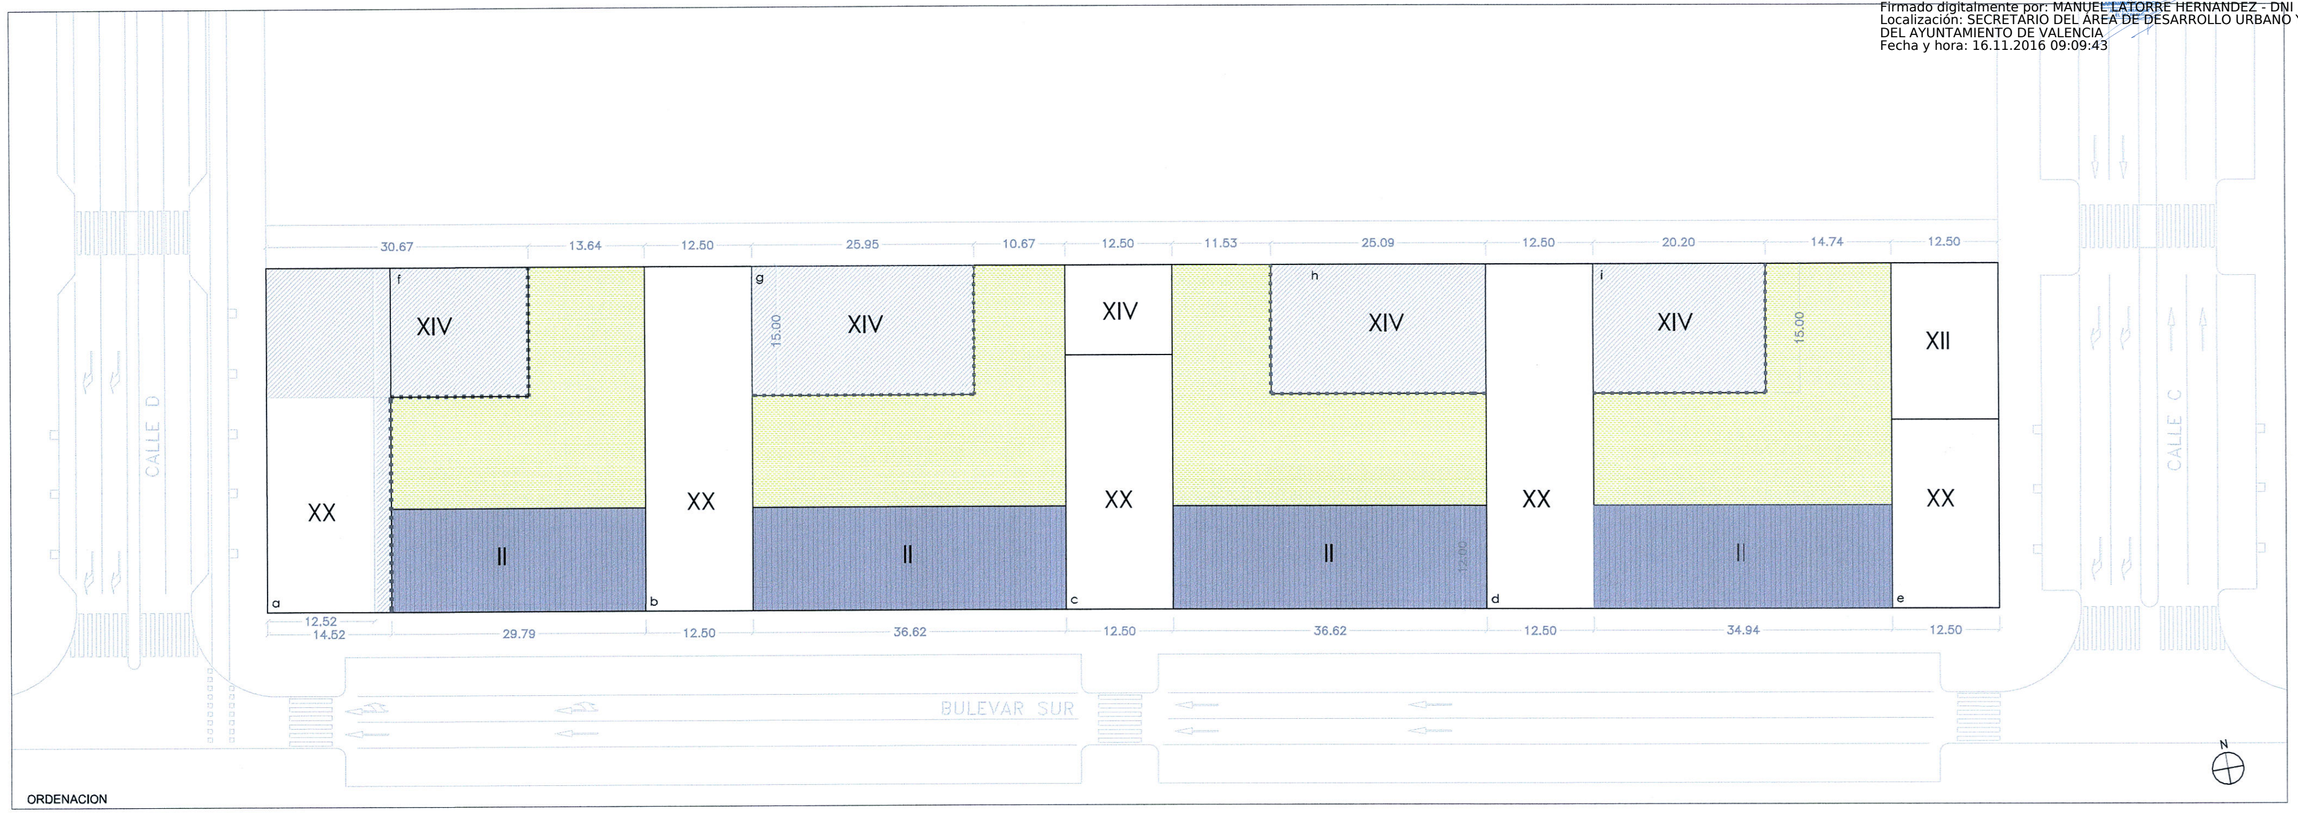

ORDENACION

área de movimiento de la edificación

espacio libre privado

usos terciario

AJUNTAMENT DE VALÈNCIA
11 OCT. 2016
REGISTRE D'ENTRADA

DILIGENCIA.- Para hacer constar que el presente documento fue aprobado definitivamente por acuerdo plenario de fecha 29 de septiembre de 2016, incorporándose en el documento, las observaciones relativas a las servidumbres aeronáuticas del informe de la D.G. de Aviación Civil de 22 de septiembre de 2016.

EL SECRETARIO,

N.A.C. ARQUITECTOS
San Vicente Mártir 84, 14. 46002 Valencia. Tel/fax: (34) 96 352 80 20
nac_arquitectos@ctav.es - www.nacarquitectos.com

PROMOTOR	REF.
MAS VILANOVA S.L. MAPFRE INMUEBLES SGA, S.A. VALLEHERMOSO DIVISIÓN PROMOCIÓN S.A.U. PROMOCIONES HABITAT S.A. BANCAJA HABITAT S.L.U.	1111 ED

PROYECTO	SITUACION	FECHA
ESTUDIO DE DETALLE M 12.3. DEL PLAN PARCIAL "MALILLA NORTE" DE VALENCIA	MALILLA. VALENCIA	JUN 12

PLANO	ESCALA ORIGINAL	NUMERO
DESCRIPCION DEL CONTENIDO PROPUESTO	1/500 1/750	O.1

19.09.2016

HMED_ORD.DWG