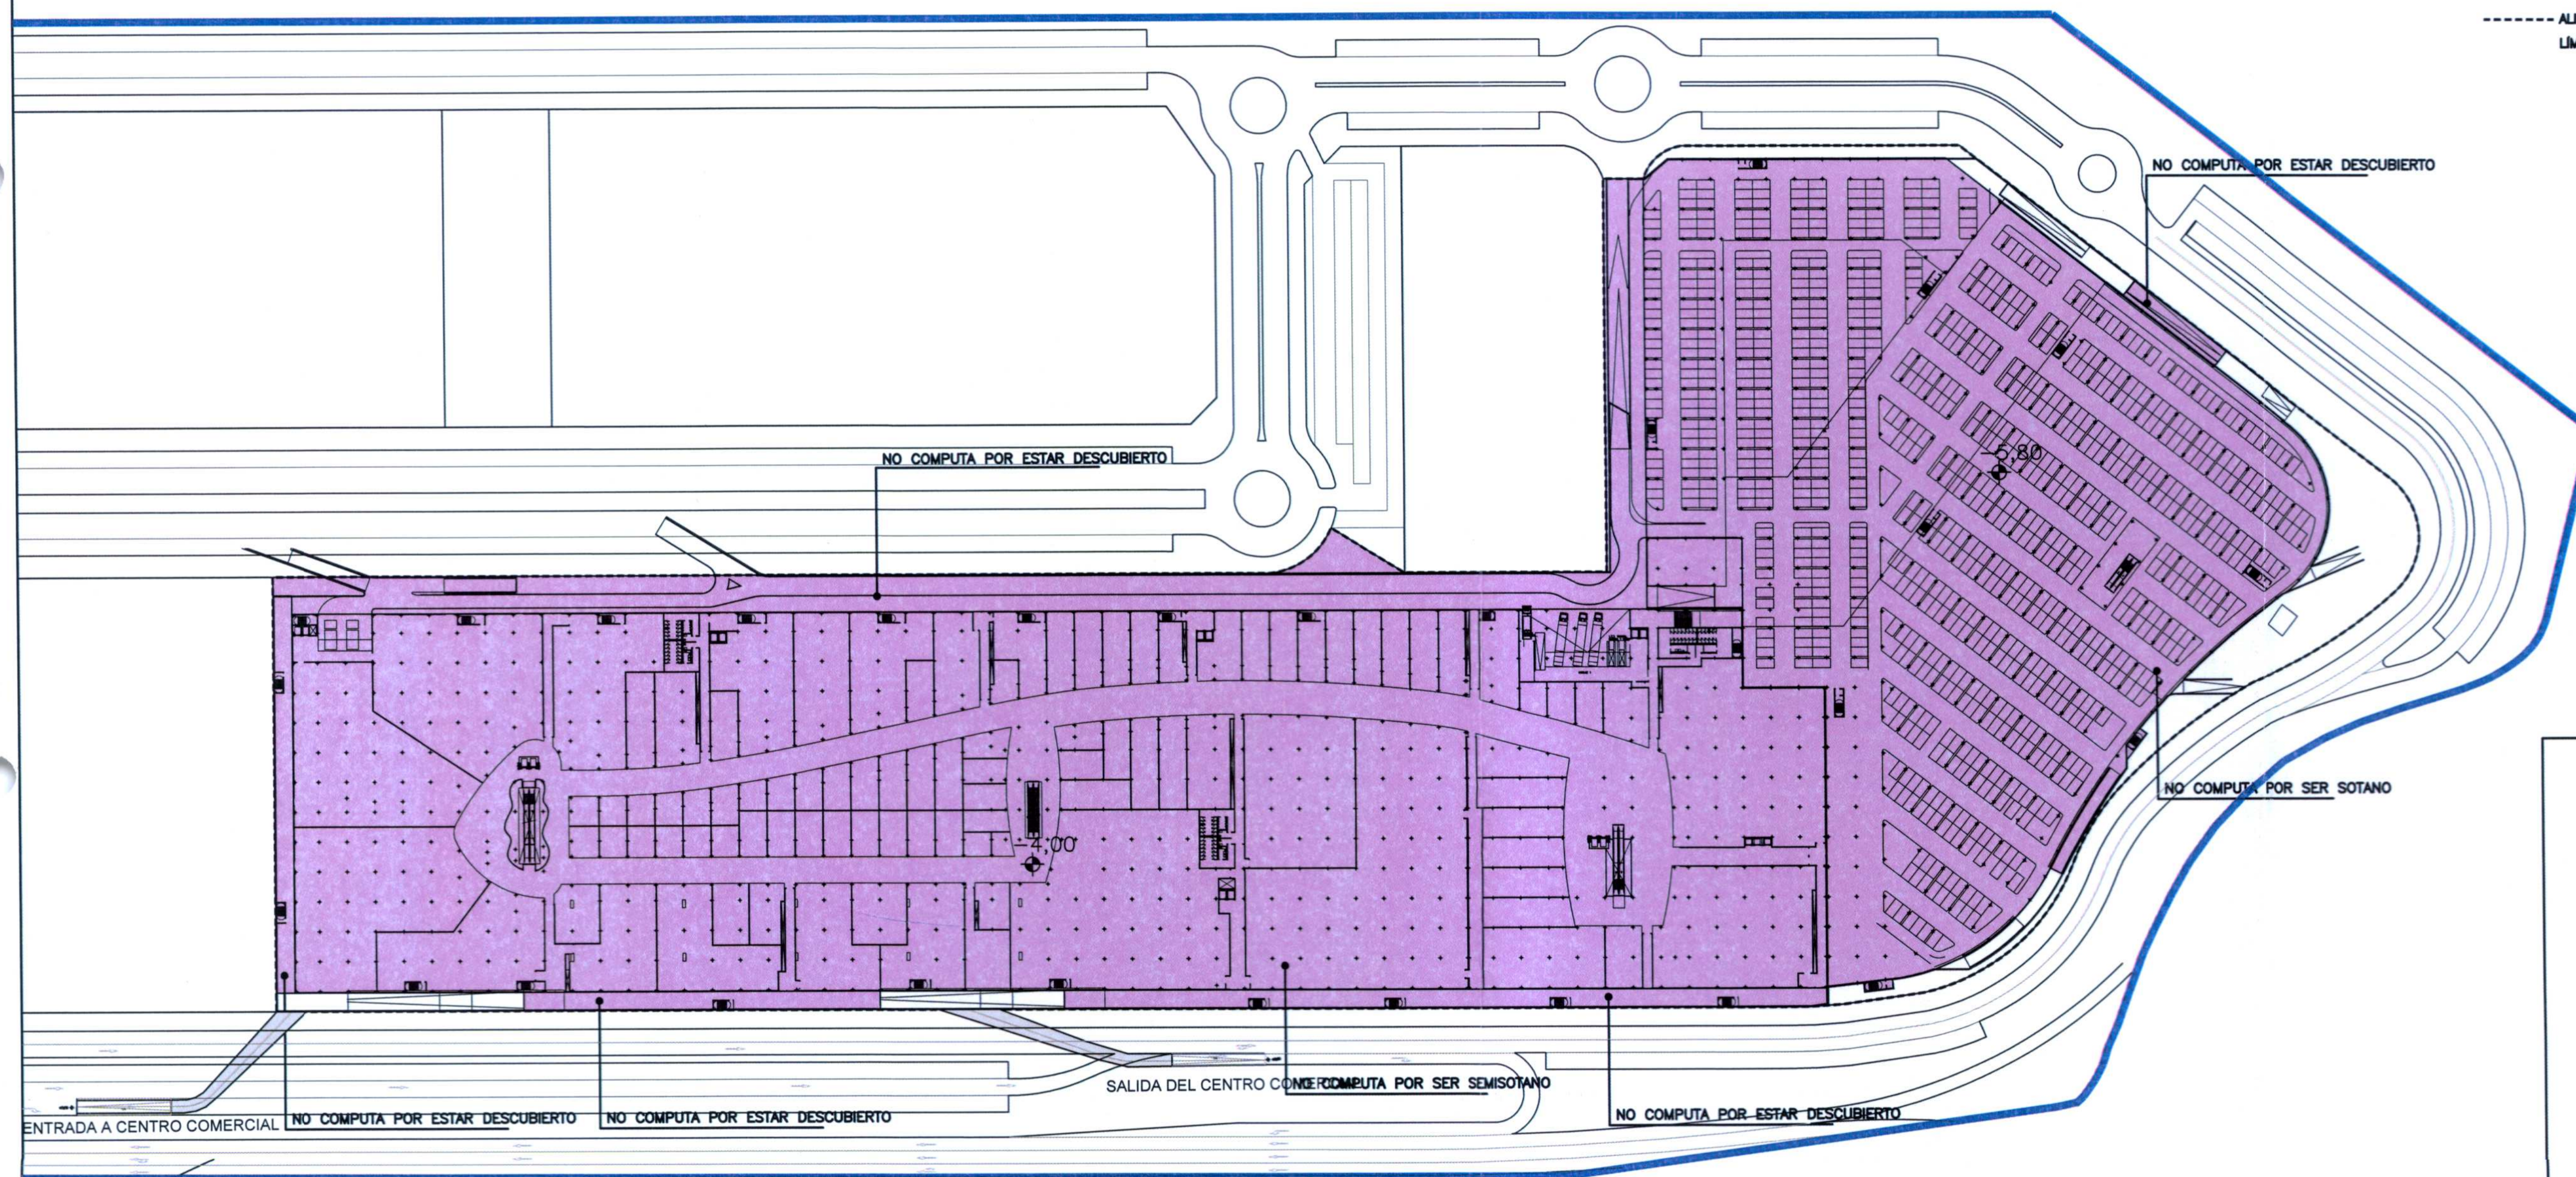

GOBIERNO VALENCIANO
 DEPARTAMENT D'EDIFICACIÓ, AIGUA, URBANISME I HABITATGE
 APROBACIÓ PRELIMINAR DE LA PLANA DE ORDENACIÓ DE

FECHA - 7 SET. 2007 DEL

H. B. L. E. SR. CONSELLER DE
 MEDI AMBIENT, AIGUA, URBANISME I HABITATGE



----- ALINEACIÓ EXTERIOR VINCULANTE
 LÍMITE MÀXIM DE LA EDIFICACIÓ

	AREA COMPUTABLE AL 100%
	AREA COMPUTABLE AL 50%
	AREA NO COMPUTABLE
	AREA PISTA DE NIEVE
	COMPLEJO PISTA DE NIEVE

LECTORA BUIDORA

Controlada del proyecto

**C.M. ARQUITECTURA, INGENIERIA,
 URBANISMO Y MEDIO AMBIENTE**
 C/ Diego, 3 y 7 - 46021 VALÈNCIA - Tel: 963391100
 Fax: 963815742 - e-mail: cm-urban-ia.com





ANALYST INVIERTE 21 SL
HOMOLOGACIÓ SUR FUENTE DE SAN LUIS
 NORMATIVA GRÁFICA
 ZONA DE ORDENACIÓ URBANÍSTICA R-C
 MANZANA T-3

PLANO: 02
 PLANTA NIVEL B

Escala: 1/2000
 Fecha: Junio 2007
 Código: 03UR086_Homo