


GENERALITAT VALENCIANA
 APROBACIÓ DEL PLÀN DE ORDENACIÓ URBANÍSTICA
 FECHA - 7 SET. 2007 DEL
 HBLE. SR. CONSELLER DE
 MEDI AMBIENT, AIGUA, URBANISME I HABITATGE

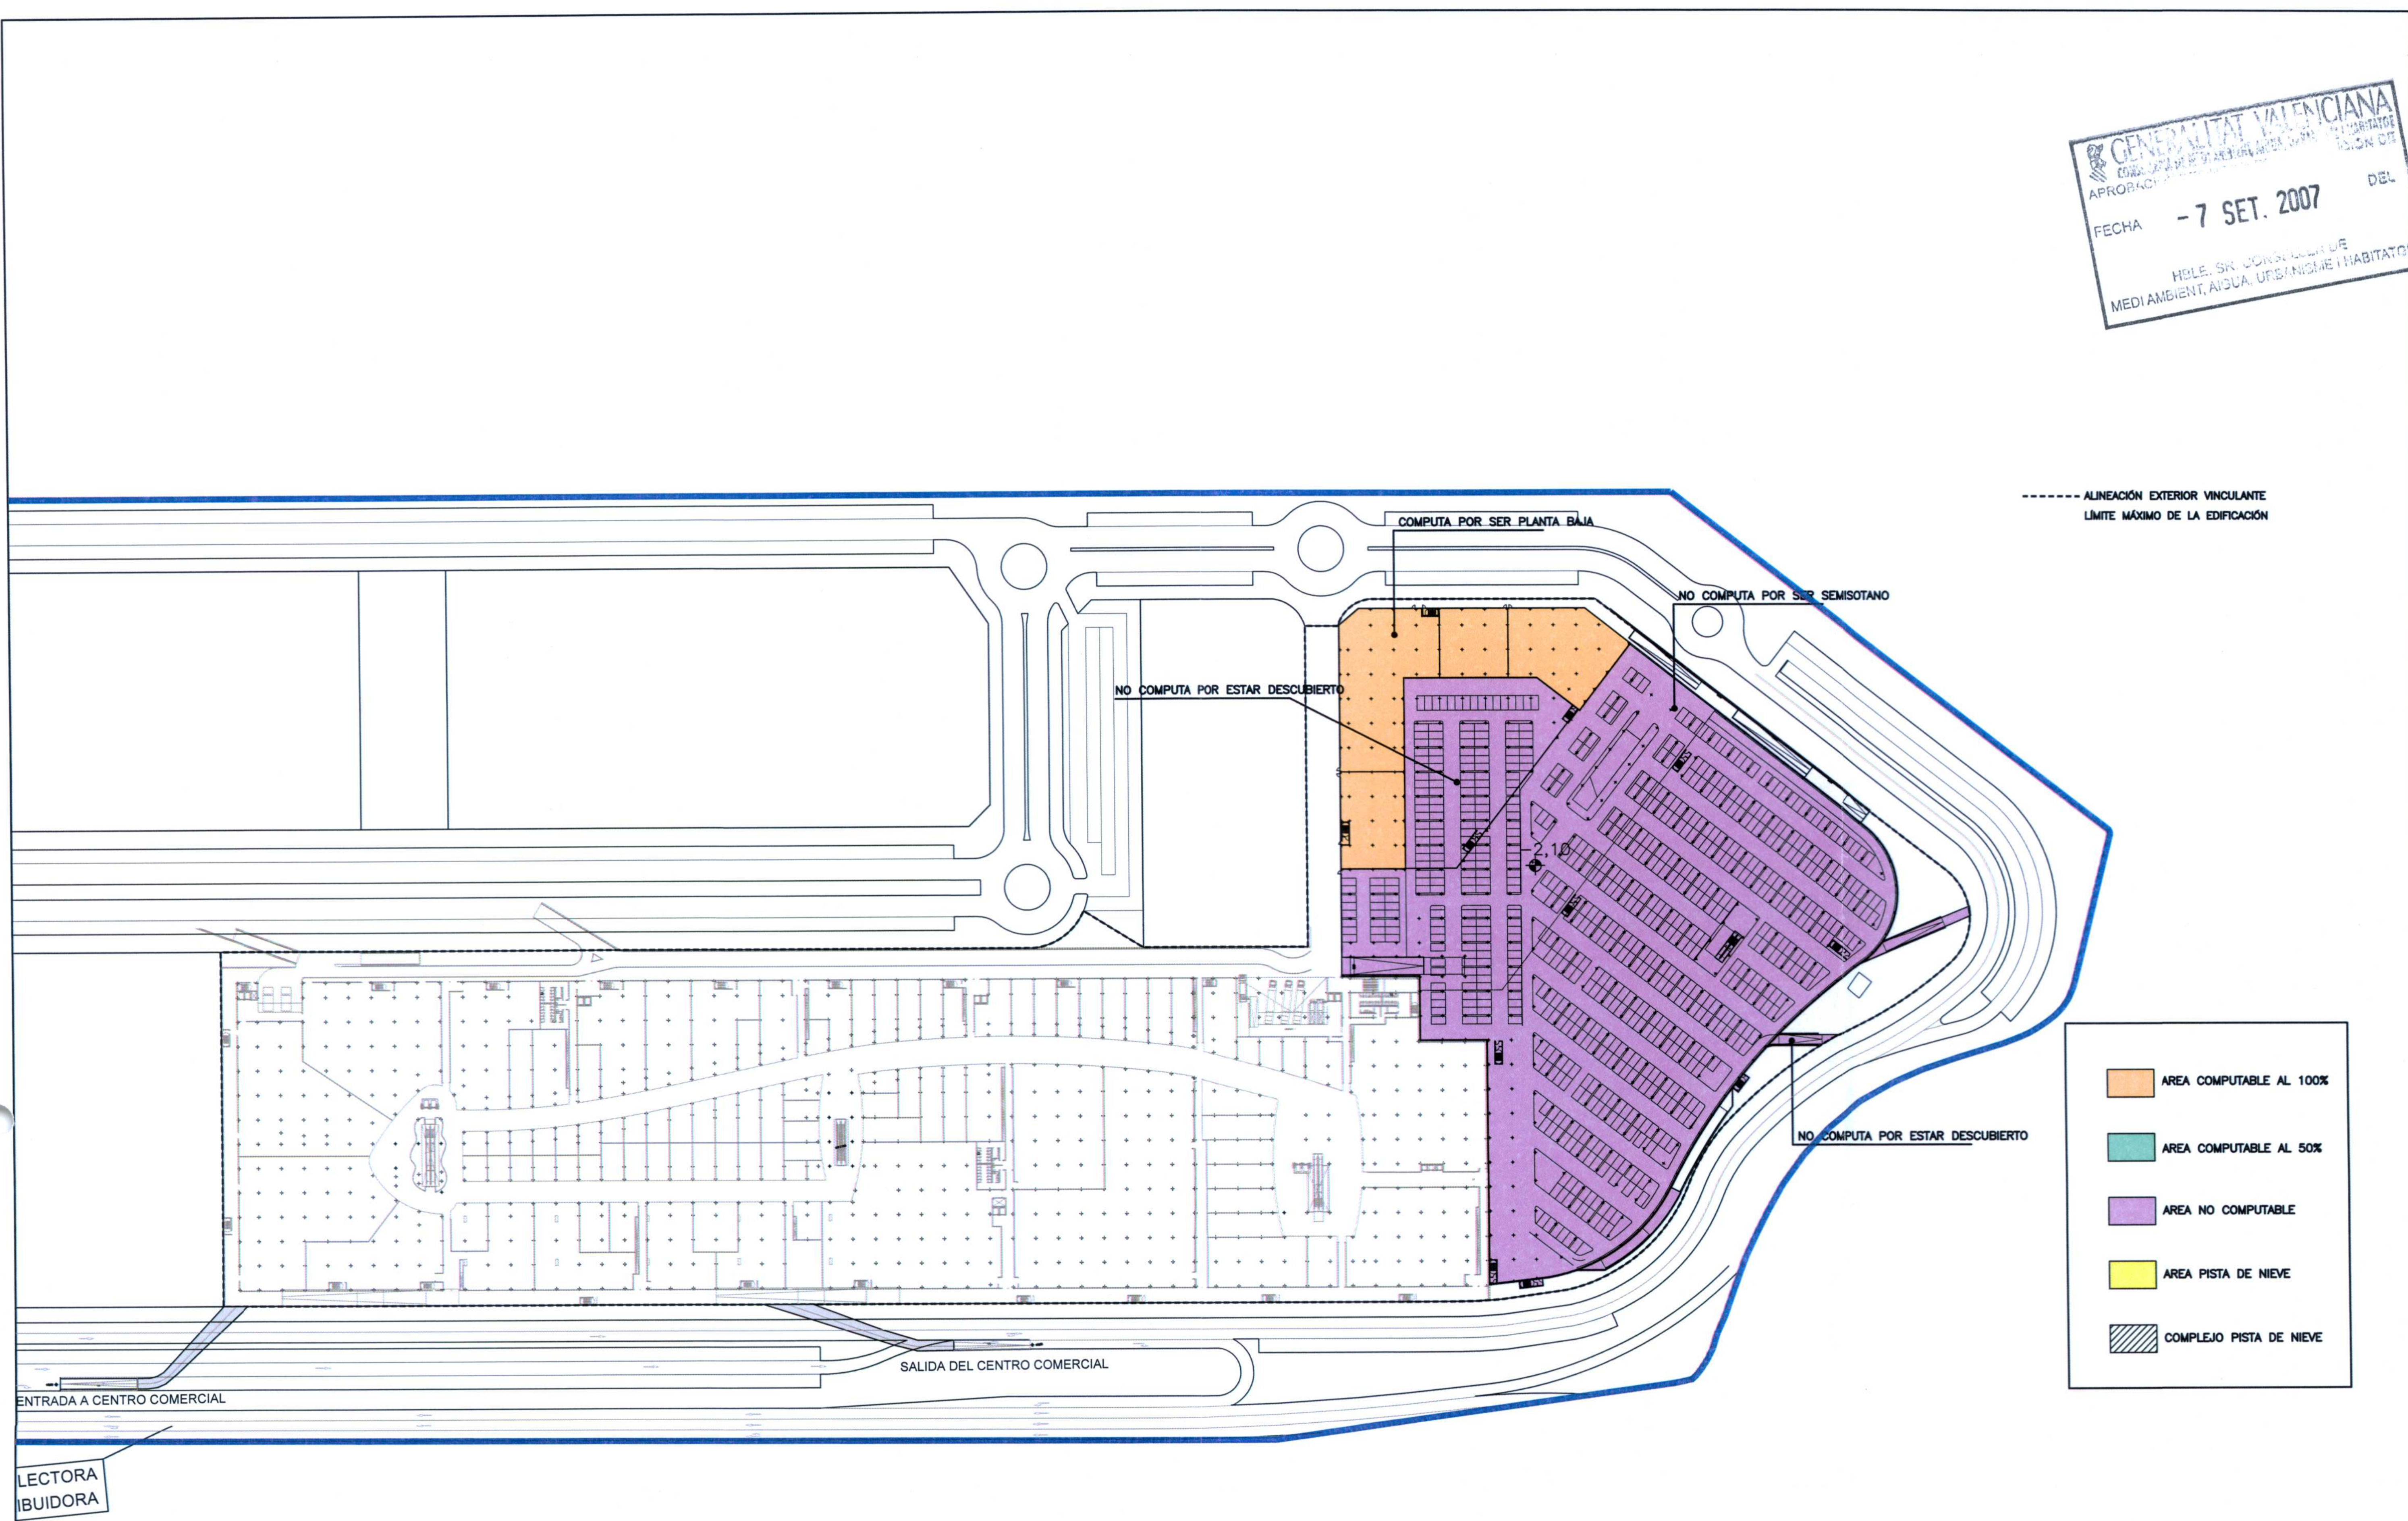

- AREA COMPUTABLE AL 100%
- AREA COMPUTABLE AL 50%
- AREA NO COMPUTABLE
- AREA PISTA DE NIEVE
- COMPLEJO PISTA DE NIEVE

Controlista del proyecto

C/M ARQUITECTURA, INGENIERIA, URBANISMO Y MEDIO AMBIENTE
 C/ Goya, 5 y 7 - 46011 VALENCIA - Tel: 963311180
 Fax: 963815742 - e-mail: cm-urban@cm-ua.com

ANALYST INVIERTE 21 SL
HOMOLOGACIÓN SUR FUENTE DE SAN LUIS
 NORMATIVA GRÁFICA
 ZONA DE ORDENACIÓN URBANÍSTICA R-C
 MANZANA T-3

PLANO: **03**
PLANTA NIVEL C
 Escala: **1/2000**
 Fecha: **Junio 2007**
 Código: **03UR086_Homo**