


GENERALITAT VALENCIANA
 CONSELLERIA DE MEDI AMBIENT, AIGUA, URBANISME I HABITATGE
 APROBACIÓN DEFINITIVA DEL PLANO DE
 FECHA **- 7 SET. 2007** DEL
 H.B.L.E. SR. CONSELLER DE
 MEDI AMBIENT, AIGUA, URBANISME I HABITATGE

----- ALINEACIÓN EXTERIOR VINCULANTE
 LIMITE MÁXIMO DE LA EDIFICACIÓN

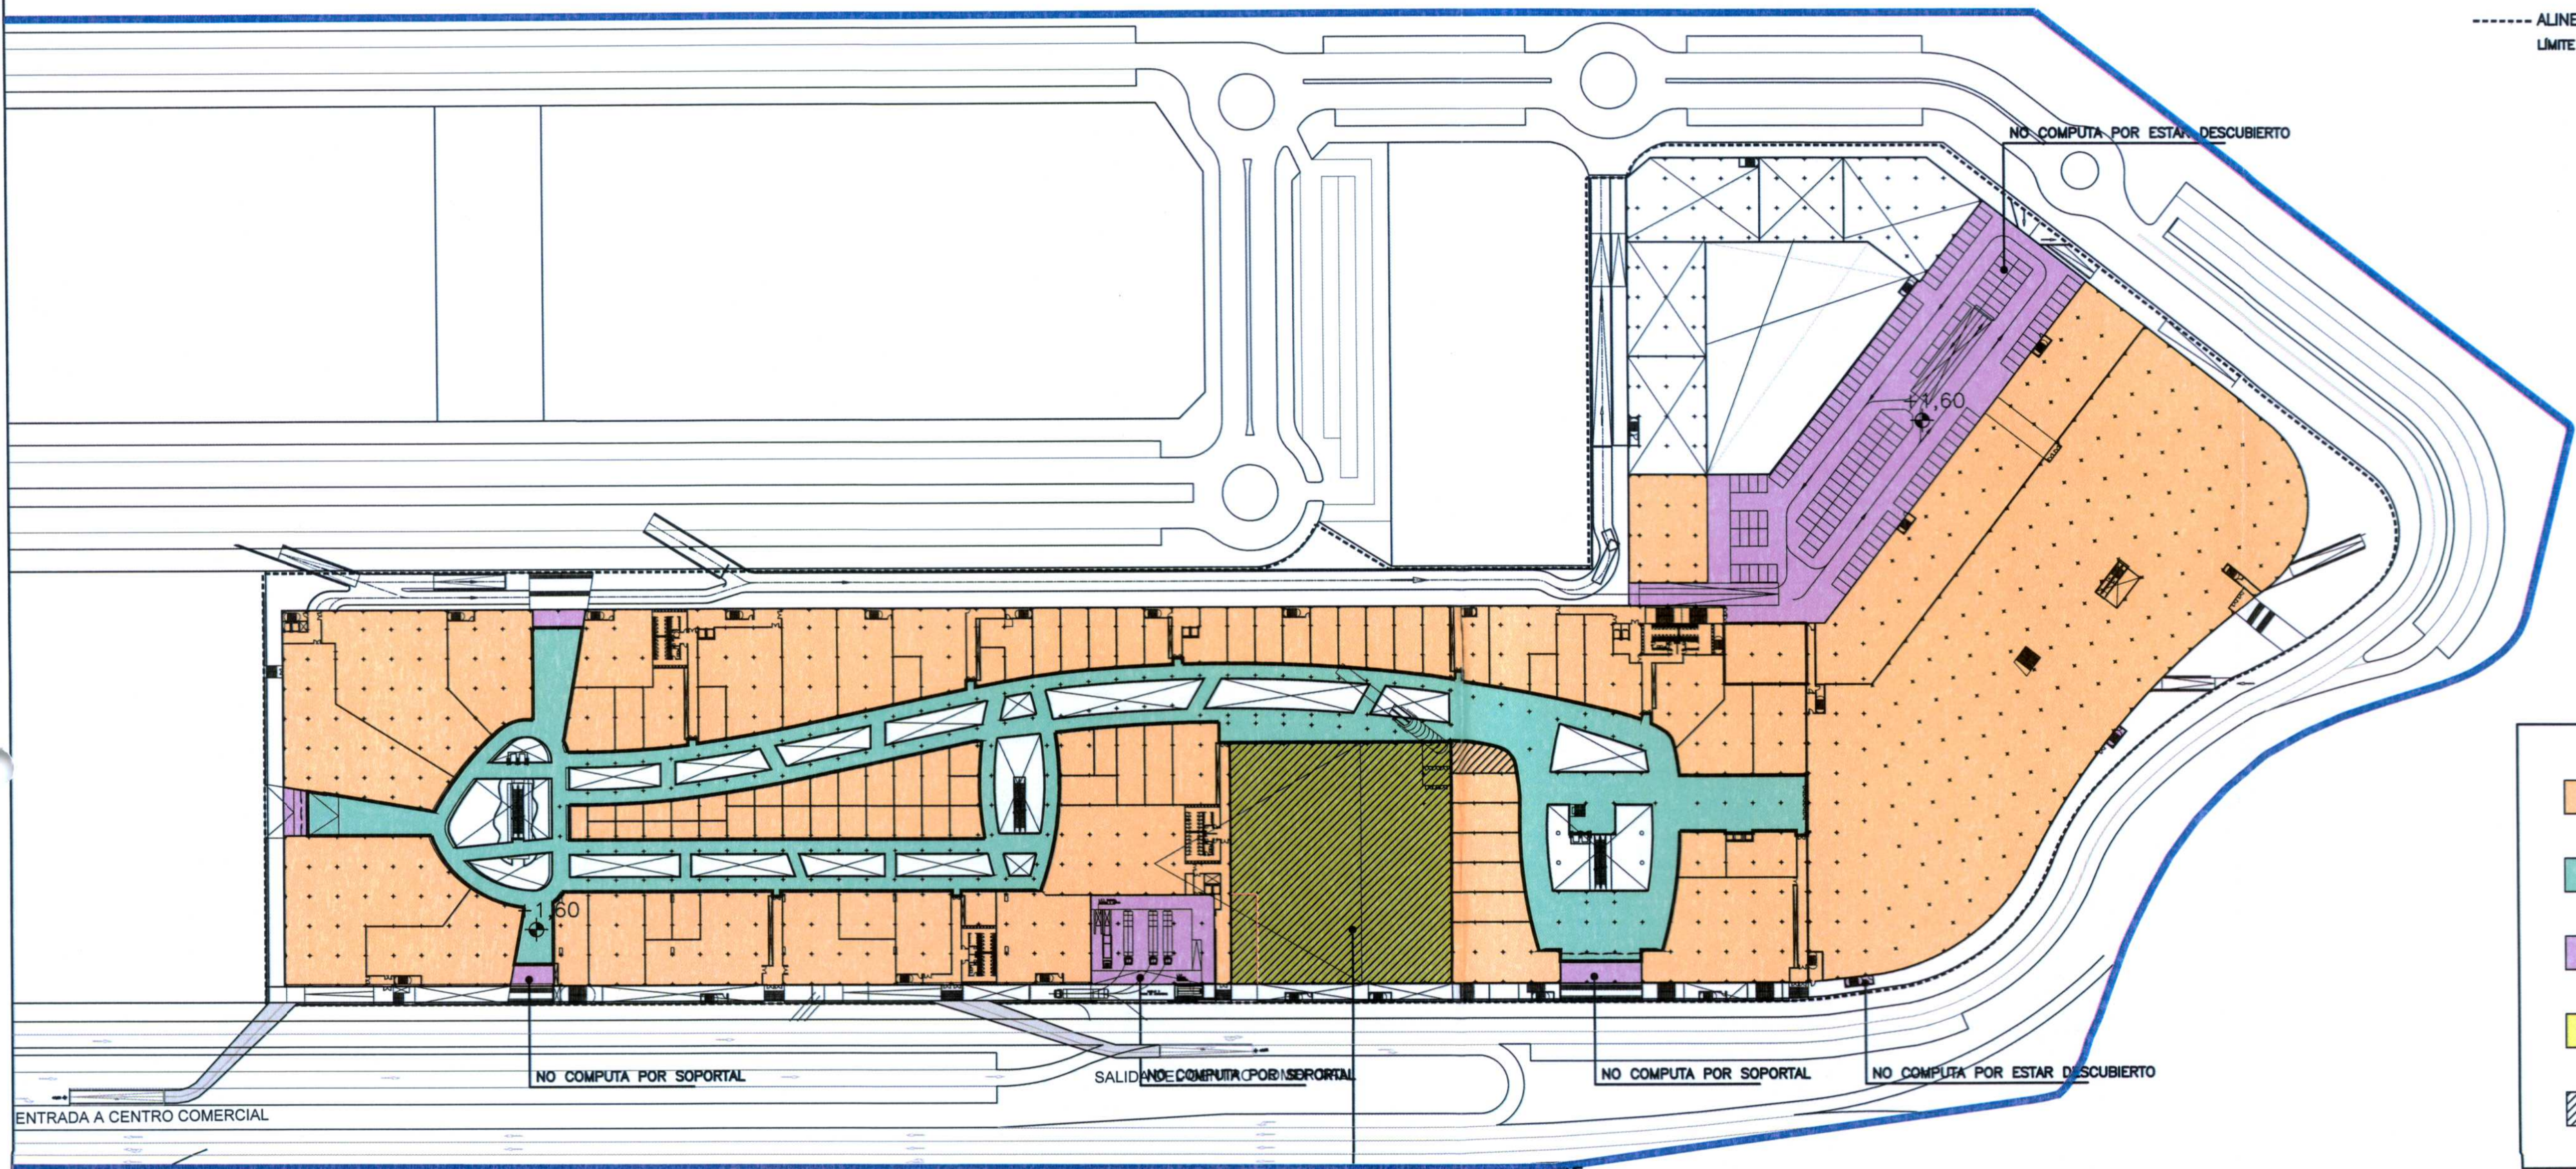

	AREA COMPUTABLE AL 100%
	AREA COMPUTABLE AL 50%
	AREA NO COMPUTABLE
	COMPUTABLE AL 10%
	COMPLEJO PISTA DE NIEVE

LECTORA BIBUIDORA

Controlado del proyecto

C.M. ARQUITECTURA, INGENIERIA, URBANISMO Y MEDIO AMBIENTE
 C/ Segura, 5 y 7 - 46021 VALÈNCIA - I.S.C. 963391188
 Fax: 963815742 - e-mail: cm-ai-um@cm-ai-um.com

AENOR
 Empresa Registrada
 I.S. 1981/2002

AENOR
 Gestión Arquitectónica
 GA-2006/0175

ANALYST INVIERTE 21 SL
HOMOLOGACIÓN SUR FUENTE DE SAN LUIS
 NORMATIVA GRÁFICA
 ZONA DE ORDENACIÓN URBANÍSTICA R-C
 MANZANA T-3

PLANO: **04**
PLANTA NIVEL D
 Escala: **1/2000**
 Fecha: **Junio 2007**
 Código: **03UR086_Homo**