


**GENERALITAT VALLECIANA**  
 CONSELLER DE MEDI AMBIENT, AIGUA, URBANISME I HABITATGE  
 APROBACION DEL PLANO DE ORDENACION URBANISTICA  
 FECHA - 7 SET. 2007 DEL  
 HBLE. SR. CONSELLER DE  
 MEDI AMBIENT, AIGUA, URBANISME I HABITATGE

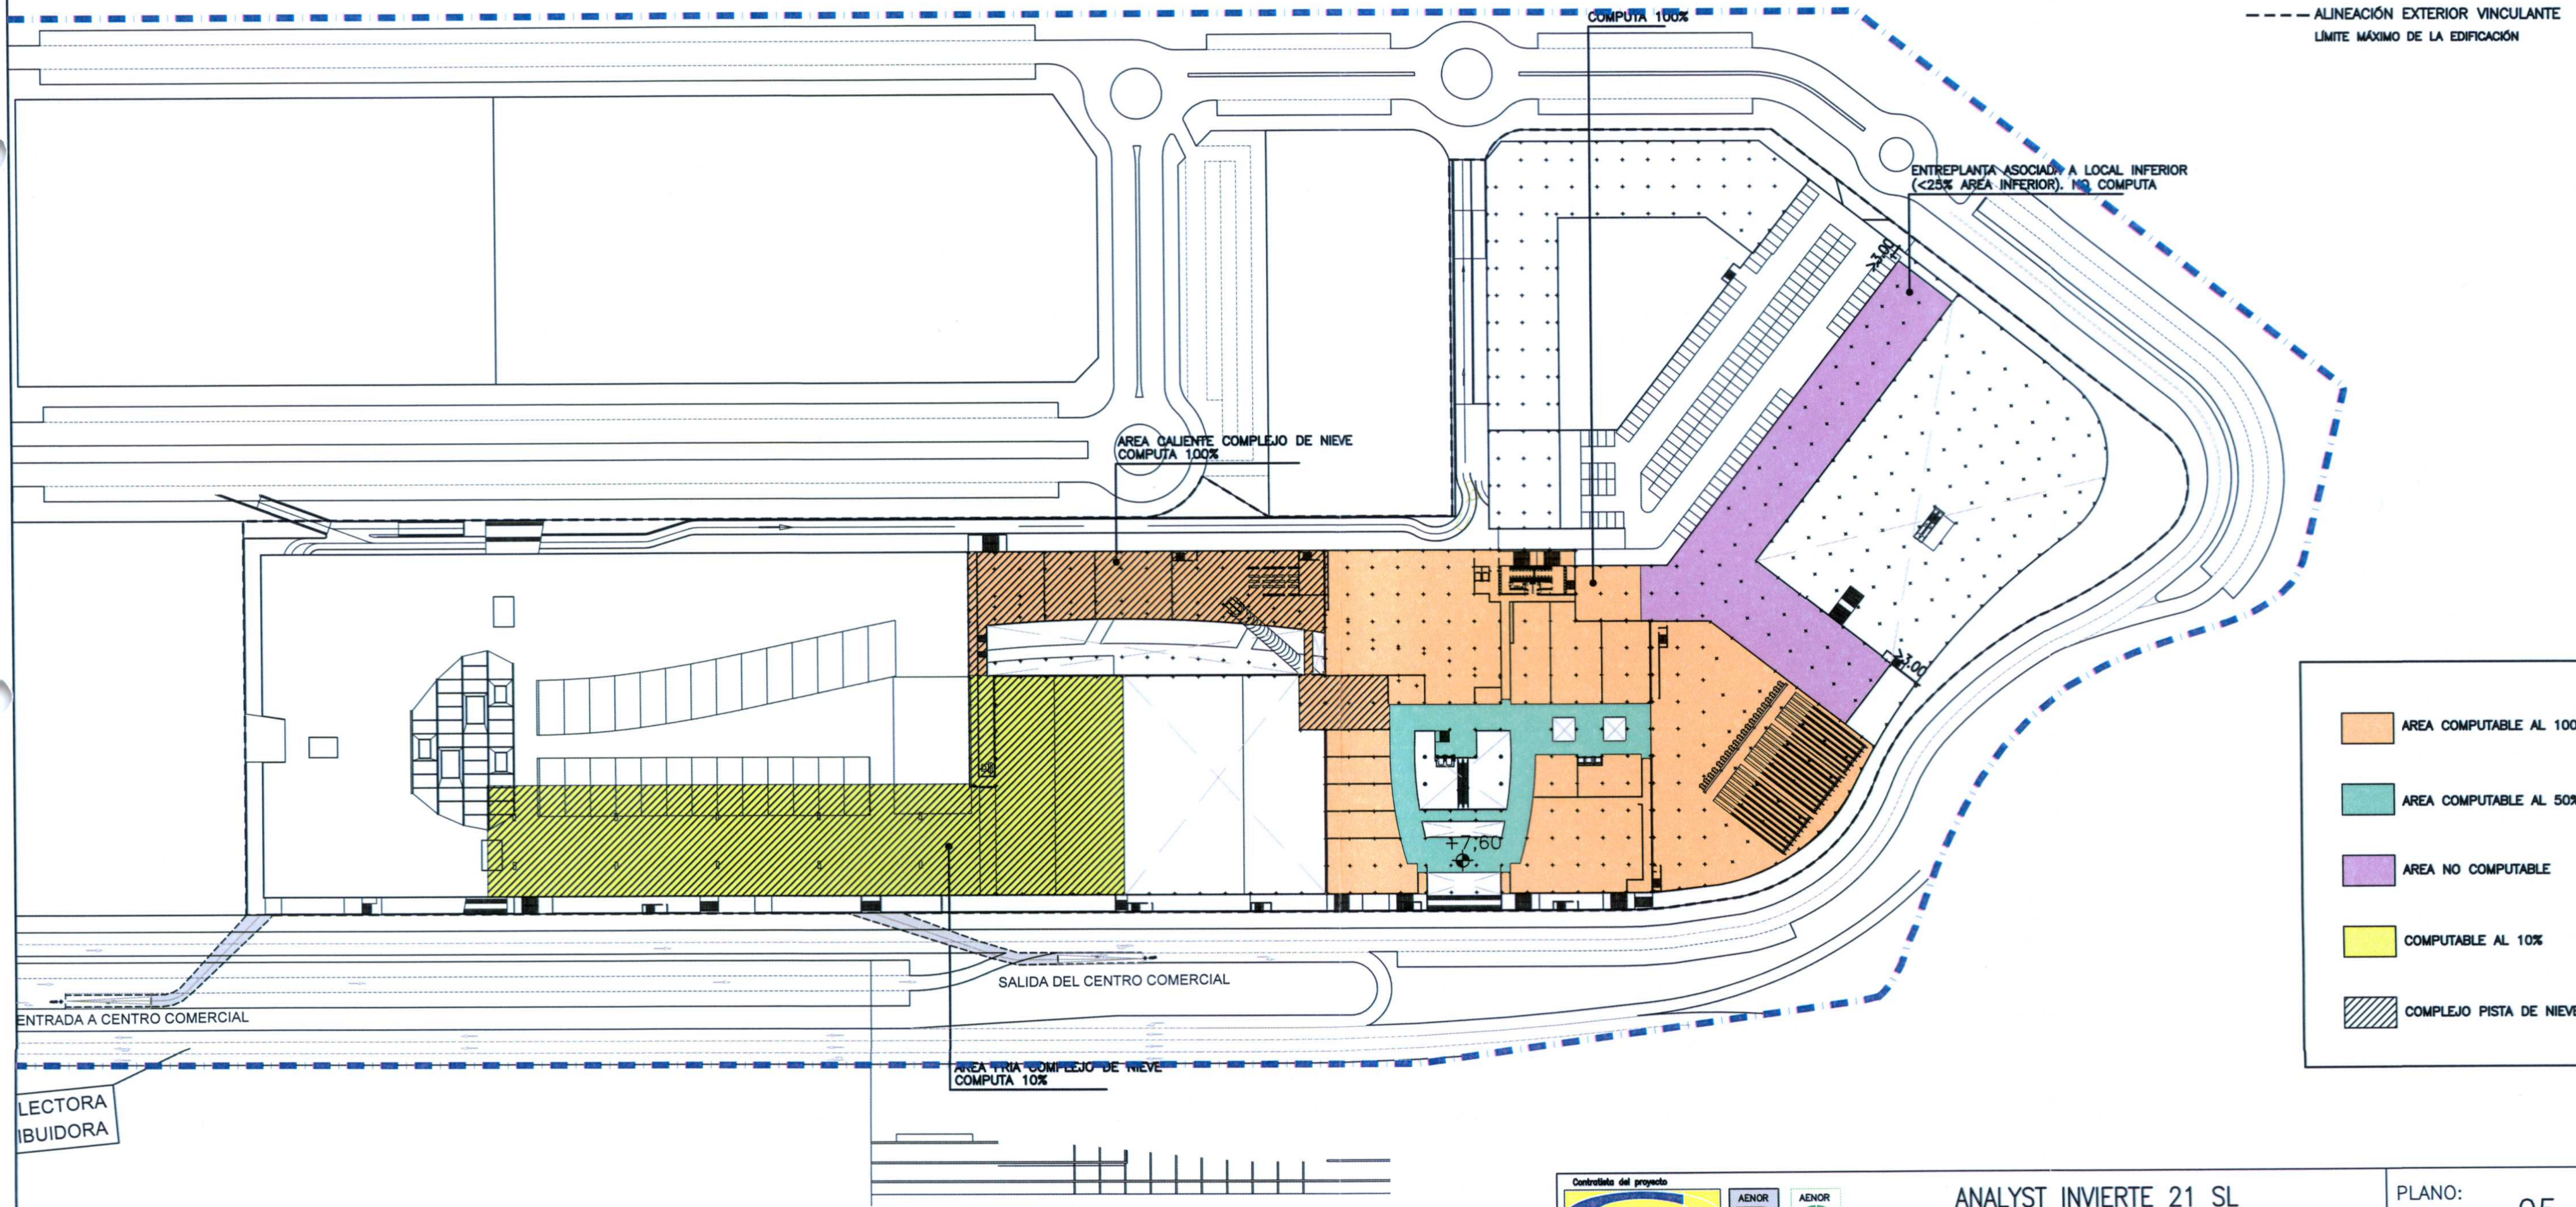

	AREA COMPUTABLE AL 100%
	AREA COMPUTABLE AL 50%
	AREA NO COMPUTABLE
	COMPUTABLE AL 10%
	COMPLEJO PISTA DE NIEVE

LECTORA BIBUIDORA

Controlista del proyecto

**C M ARQUITECTURA, INGENIERIA URBANISMO Y MEDIO AMBIENTE**  
 C/ Sarga, 5 y 7 - 46201 VALDECA - Tel. 96381188  
 Fax: 963815742 - e-mail: cm-urbanismo@cm.com

**ANALYST INVIERTE 21 SL**  
**HOMOLOGACIÓN SUR FUENTE DE SAN LUIS**  
 NORMATIVA GRÁFICA  
 ZONA DE ORDENACIÓN URBANÍSTICA R-C  
 MANZANA T-3

PLANO: 05  
 PLANTA NIVEL E  
 Escala: 1/2000  
 Fecha: Junio 2007  
 Código: 03UR086\_Homo