
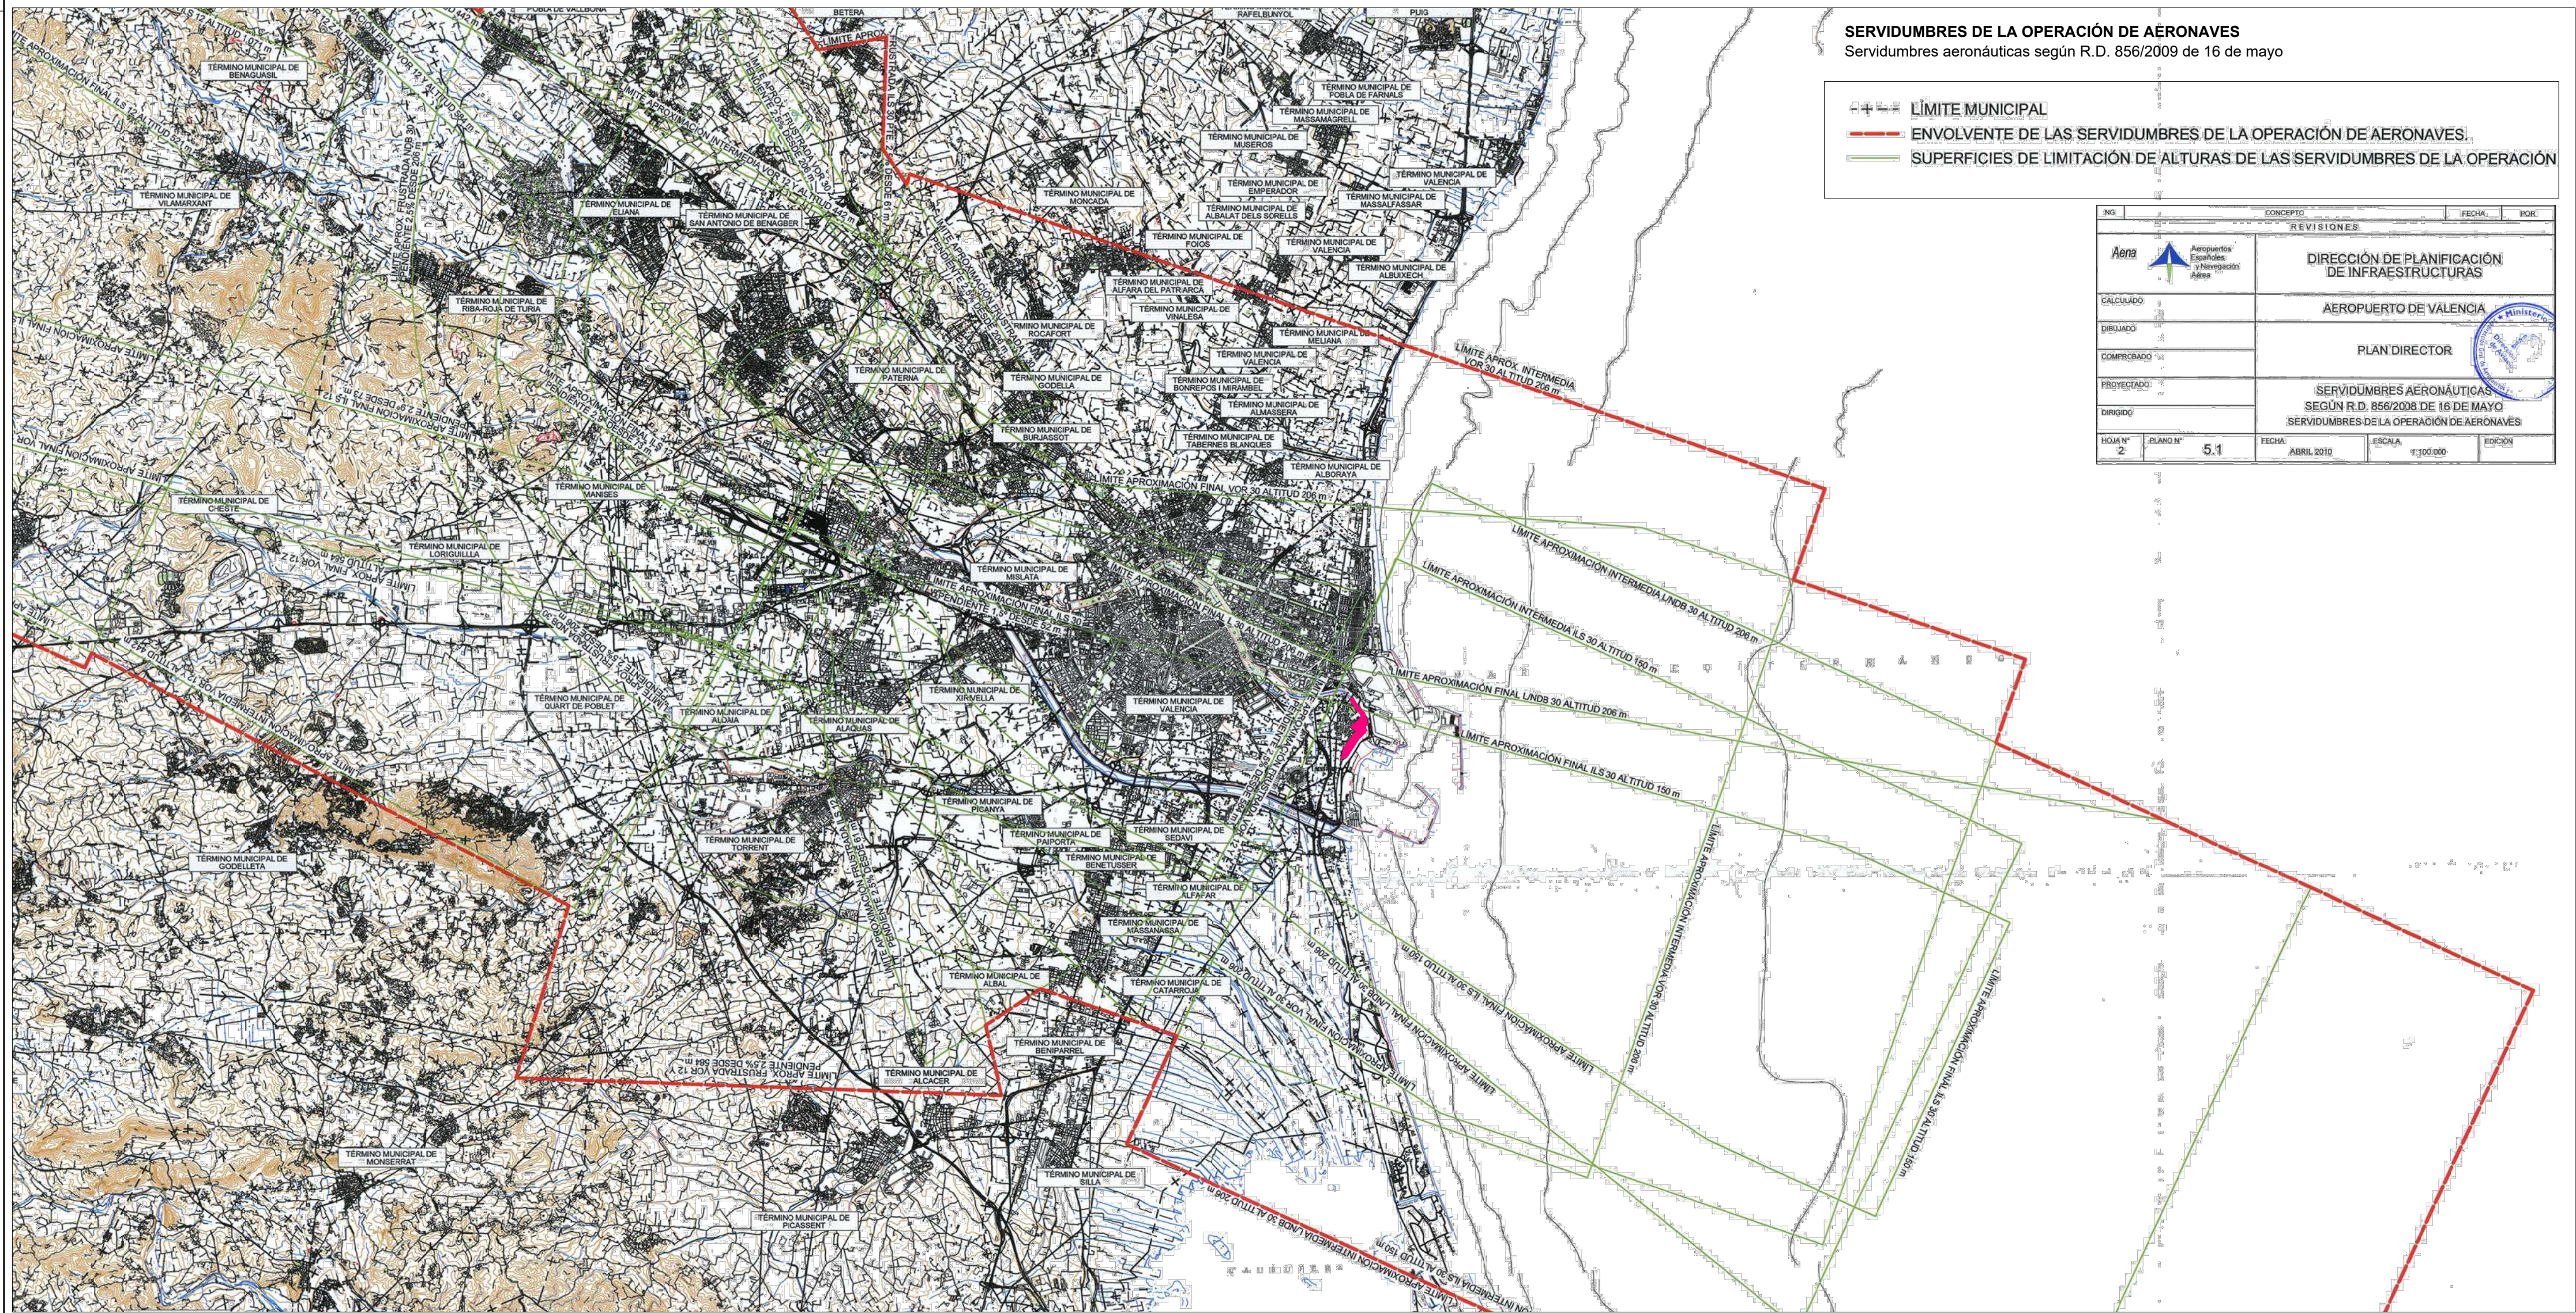


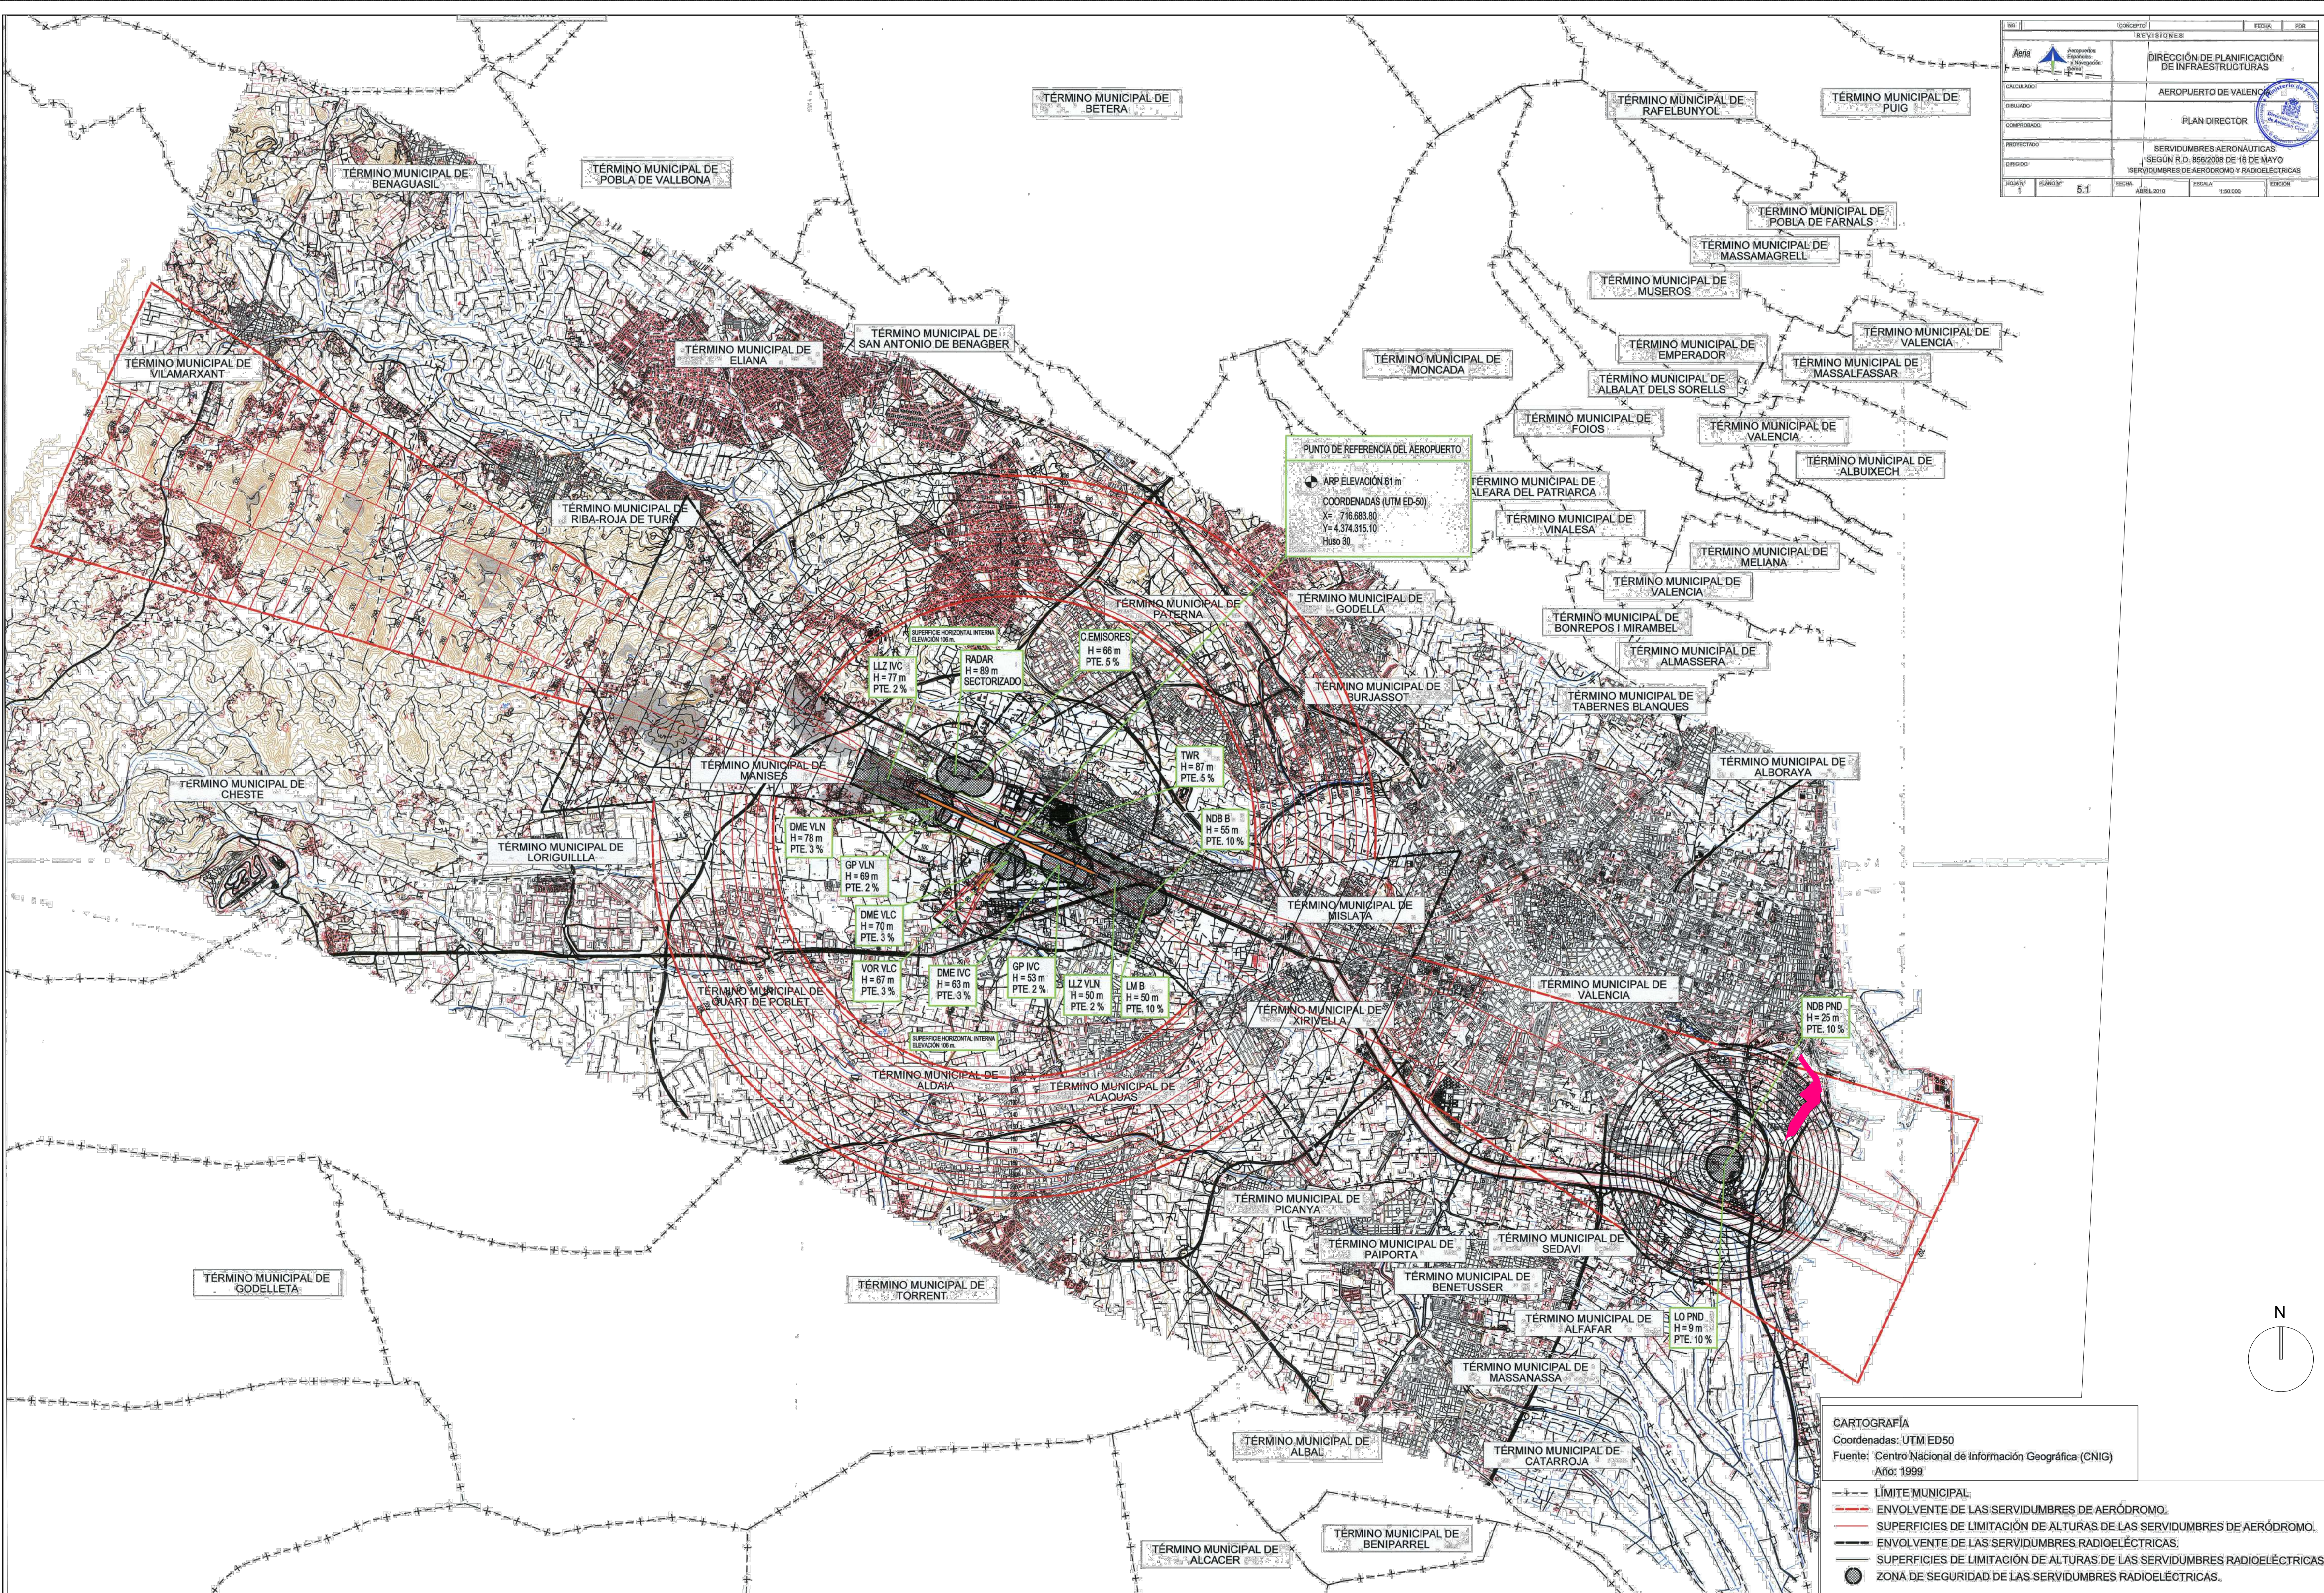

Ref: 17071PES-012

Plano: ORDENACIÓN
Afección en materia
Aeronáutica
Plan Director Aeropuerto de
Valencia
Servidumbres de Aeródromo
y Radioeléctricas

Escala A1: 1/2000
Escala A3: 1/4000

Fecha: Marzo 2021
Sustituye: 012 - DIC 2018

17071PEZS1
PLAN ESPECIAL
ZONA SUR 1 DEL PUERTO DE VALÈNCIA - NAZARET ESTE
VALÈNCIA

Arquitectos:
Juan Añón Gómez

Gabriel Doménech Bardisa

Arquitecta colaboradora:
Lucía Yubero Serrano

valenciaport
Autoridad Portuaria de Valencia

AJUNTAMENT DE VALÈNCIA

AICEQUIP
arquitectos & ingenieros

desde
después
since
1.987

Calle Felipe María Gual 40 Valencia (46021) España
www.aicequip.com info@aicequip.com
tel (+34) 963 155 010