


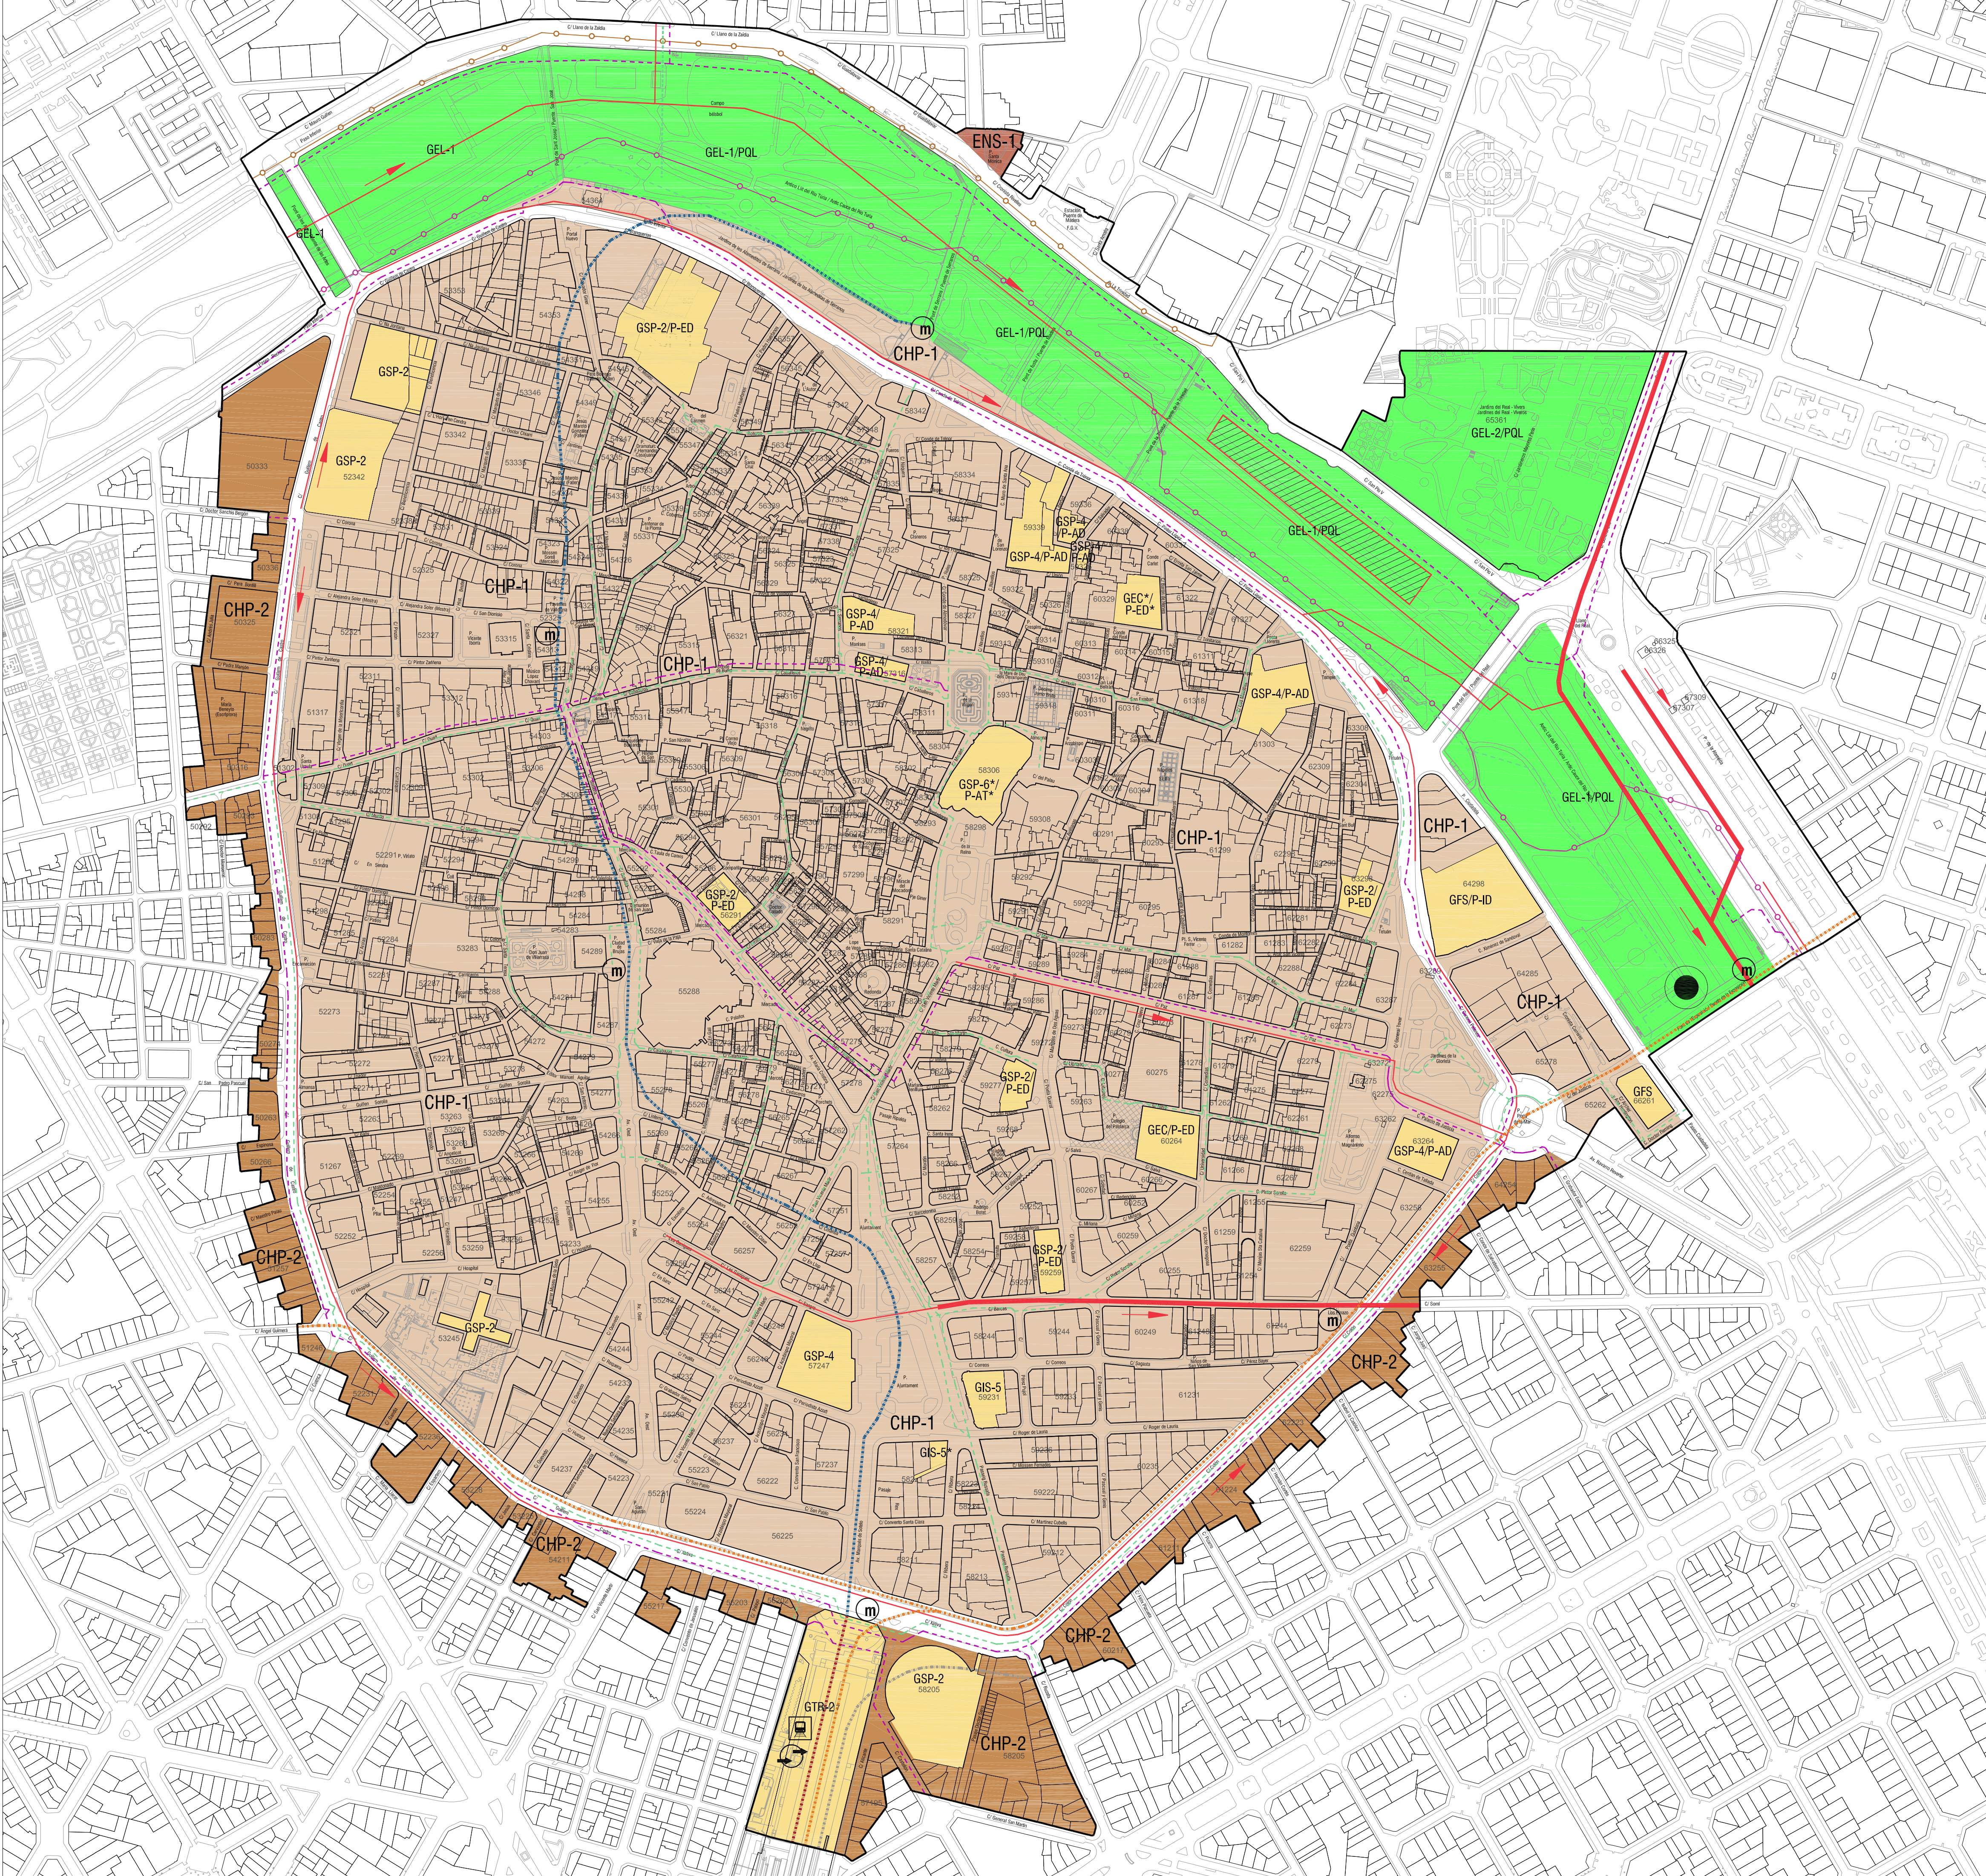

ÀMBIT DEL PLA ESPECIAL DE PROTECCIÓ / ÁMBITO DEL PLAN ESPECIAL DE PROTECCIÓN
— Àmbit del Pla Especial de Protecció de Ciutat Vella / Ámbito del Plan Especial de Protección de Ciutat Vella

INFORMACIÓ CADASTRAL / INFORMACIÓN CATASTRAL
52174 Nº Illa Cadastre / Nº Manzana Catastral

CONDICIONS DE L'EDIFICACIÓ / CONDICIONES DE LA EDIFICACIÓN
— Alineació exterior / Alineación exterior

ZONES D'ORDENACIÓ URBANÍSTICA / ZONAS DE ORDENACIÓN URBANÍSTICA

CHP-1	Conjunt històric. Ciutat Vella / Conjunto histórico
CHP-2	Conjunt històric. Primer exemple / Conjunto histórico. Primer ensanche
ENS	Exemple / Ensanche

XARXA PRIMÀRIA / RED PRIMARIA

GSP-2/P-ED	Educatiu-cultural / Educativo-cultural
GSP-2	Soci-cultural / Socio-cultural
GEC/P-ED	Educatiu-cultural / Educativo-cultural
GSP-4/P-AD	Administratiu-institucional / Administrativo-institucional
GSP-4	
GSP-6/P-AT	Assistencial / Asistencial
GFS/P-ID	Infraestructura-servici urbà / Infraestructura-servicio urbano
GIS-5	Servel de telecomunicacions / Servicio de telecomunicaciones
GTR-2	Ferrocarril / Ferrocarril
GFS	Sistema general de defensa / Sistema general de defensa

Nota
★ Indicatiu de propietat privada / Indicativo de propiedad privada

ZONES VERDES / ZONAS VERDES

GEL-1 / POL	Parc metropolità / Parque metropolitano
GEL-2 / POL	Parc urbà / Parque urbano

XARXA VIÀRIA PRIMÀRIA / RED VIARIA PRIMARIA

PRV	Xarxa Primària Viària / Red Primària Viaria
-----	---

TRANSPORTS / TRANSPORTES

RFIG XARXA DE FERROCARRILS D'INTERÉS GENERAL / RFIG RED DE FERROCARRILES DE INTERÉS GENERAL
----- Xarxa en projecte subterrània / Red en proyecto subterránea

MTV XARXA DE TRAMVIA / MTV RED DE TRAMVIA
----- Xarxa en projecte subterrània / Red en proyecto subterránea

FGV XARXA DE METRO / FGV RED DE METRO
----- Xarxa existent subterrània / Red existente subterránea
----- Xarxa en projecte subterrània / Red en proyecto subterránea

ESTACIONS / ESTACIONES

m	Estació de Metro/Tramvia / Estación de Metro/Tramvia
f	Estació de Ferrocarril / Estación de Ferrocarril
p	Estació Internacional Prevista / Estación Internacional Prevista

INFRAESTRUCTURA / INFRAESTRUCTURA

ABASTIMENT D'AIGUA / ABASTECIMIENTO DE AGUA
Xarxa abastiment alta pressió. Consum domèstic / Red abastecimiento alta presión. Consumo domiciliario

----- Xarxa $\phi \geq 300$ mm existent / Red $\phi \geq 300$ mm existent

Xarxa abastiment baixa pressió. Altres usos / Red abastecimiento baja presión. Otros usos

----- Xarxa $\phi \geq 110$ mm existent / Red $\phi \geq 110$ mm existent
----- Xarxa $\phi \geq 110$ mm en projecte / Red $\phi \geq 110$ mm en proyecto

Pou alimentació aigües subterrànies / Pozos alimentación aguas subterráneas

● Pou existent / Pozo existente

XARXA ELÈCTRICA ALTA TENSIÓ / RED ELÉCTRICA ALTA TENSION

----- Xarxa d'alta tensió existent 132/66 kV / Red de alta tensión existente 132/66 kV
----- Xarxa d'alta tensió prevista 220 kV / Red de alta tensión prevista 220 kV

SANEJAMENT / SANEAMIENTO

----- Col·lectors unitaris existents / Red de alta tensión existente 132/66 kV
----- Depòsit de retenció de Vivers / Depósito de retención de Viveros

Informació obtinguda de / Información obtenida de :
- Revisió Simplificada del PGOU de València (Informació pública 31.12.2014 B.O.P.V.) / Revisión Simplificada del PGOU de Valencia (Información pública 31.12.2014 B.O.P.V.)

-VERSIO PRELIMINAR / VERSIÓN PRELIMINAR-
Jun 2018

PLANOLS D'INFORMACIÓ / PLANOS DE INFORMACIÓN **-ORDENACIÓ ESTRUCTURAL / ORDENACIÓN ESTRUCTURAL-**

I-03 | ZONES D'ORDENACIÓ ESTRUCTURAL I XARXA PRIMÀRIA / ZONAS DE ORDENACIÓN ESTRUCTURAL Y RED PRIMARIA

1/3500

PEP
PLA ESPECIAL DE PROTECCIÓ
CIUTAT VELLA
CATÀLEG DE PROTECCIONS

PROMOTOR
AUMSA
ASOCIACIÓN ANÓNIMA MUNICIPAL

AJUNTAMENT DE VALÈNCIA

CONTRACTISTA
U.T.E: "EQUIP TÈCNIC PLA ESPECIAL CIUTAT VELLA"
C/ Francisco Asenjos 32, 1ª pta. 5
46910 Benetussor (VALENCIA)
NIF U98847793

INÉS ESTEVE SEBASTIÀ
en representació de la U.T.E.

COORDINACIÓ:
ÀREES: URBANISME I PATRIMONI - HISTÒRIA I ARQUEOLOGIA - JURÍDICA I ECONÒMICA
INÉS ESTEVE SEBASTIÀ, arquitecta especialista en Urbanisme i Patrimoni
NÚRIA MOYA LLOREN, arquitecta especialista en Patrimoni

ÀREA PAISATGE, MEDI AMBIENT I PARTICIPACIÓ PÚBLICA
IGNACIO DIEZ TORRUELOS, enginyer Agrònom, màster en paisatge
CERCLE, Territori, Paisatge i Arquitectura

EQUIP TÈCNIC:
ÀREA URBANISME I PATRIMONI
VICENT CALABRUE MONTESINOS, arquitecte especialista en patrimoni
LUÍS ALMENA GIL, arquitecte especialista en patrimoni
CRISTINA ALCALDE BLANQUER, arquitecta
AIDA FERNÁNDEZ SINISTERRA, arquitecta

ÀREA HISTÒRIA I ARQUEOLOGIA
AGUSTINA HERREROS HERNÁNDEZ, llicenciada en Geografia e Història. Especialitat Arqueologia

ÀREA JURÍDICA I ECONÒMICA
GABRIELLES Abogados
JOSÉ VICENTE BELENGUER MULA, advocat especialista en Dret Urbanístic
ARANTXA FORN BAGO, advocada especialista en Dret Urbanístic
JAVIER SANCHEZ SEBASTIÁN, economista
CLAUDIA GIMENO FERNÁNDEZ, advocada especialista en Dret Urbanístic

ÀREA PAISATGE, MEDI AMBIENT I PARTICIPACIÓ PÚBLICA
CERCLE, Territori, Paisatge i Arquitectura
ANNA BONET ASENSI, arquitecta, màster en paisatge
PATRICIA SÁNCHEZ GIMÉNEZ, enginyera en Geodèsia i Cartografia, Topògrafa
MARÍA AMPARO JIMÉNEZ DOLZ, llicenciada en Ciències Ambientals, màster en paisatge
ANDREA ARIAZ HERNÁNDEZ, arquitecta, màster en Antropologia urbana
VANESSA CALABRUE TORMO, enginyera agrònoma, màster en paisatge

COL·LABORADORS:
JOSÉ VICENTE SÁNCHEZ CARRERA, geògraf
EMANUELE CALABRUSI, planificació territorial
CESAR MÁRQUEZ PRETEL, arquitecte
VICENTE FERNÁNDEZ SINISTERRA, arquitecte
BRUNO ALMELA EJIDO, fotògraf