


- LEYENDA**
- LÍMITE DE ACTUACIÓN (SUP. = 72.698,81 m<sup>2</sup>)
  - LÍMITE DE UNIDAD DE EJECUCIÓN DE MESTALLA (SUP. = 51.407,34 m<sup>2</sup>)
  - ★ ELEMENTO PROTEGIDO DE USO DOTACIONAL

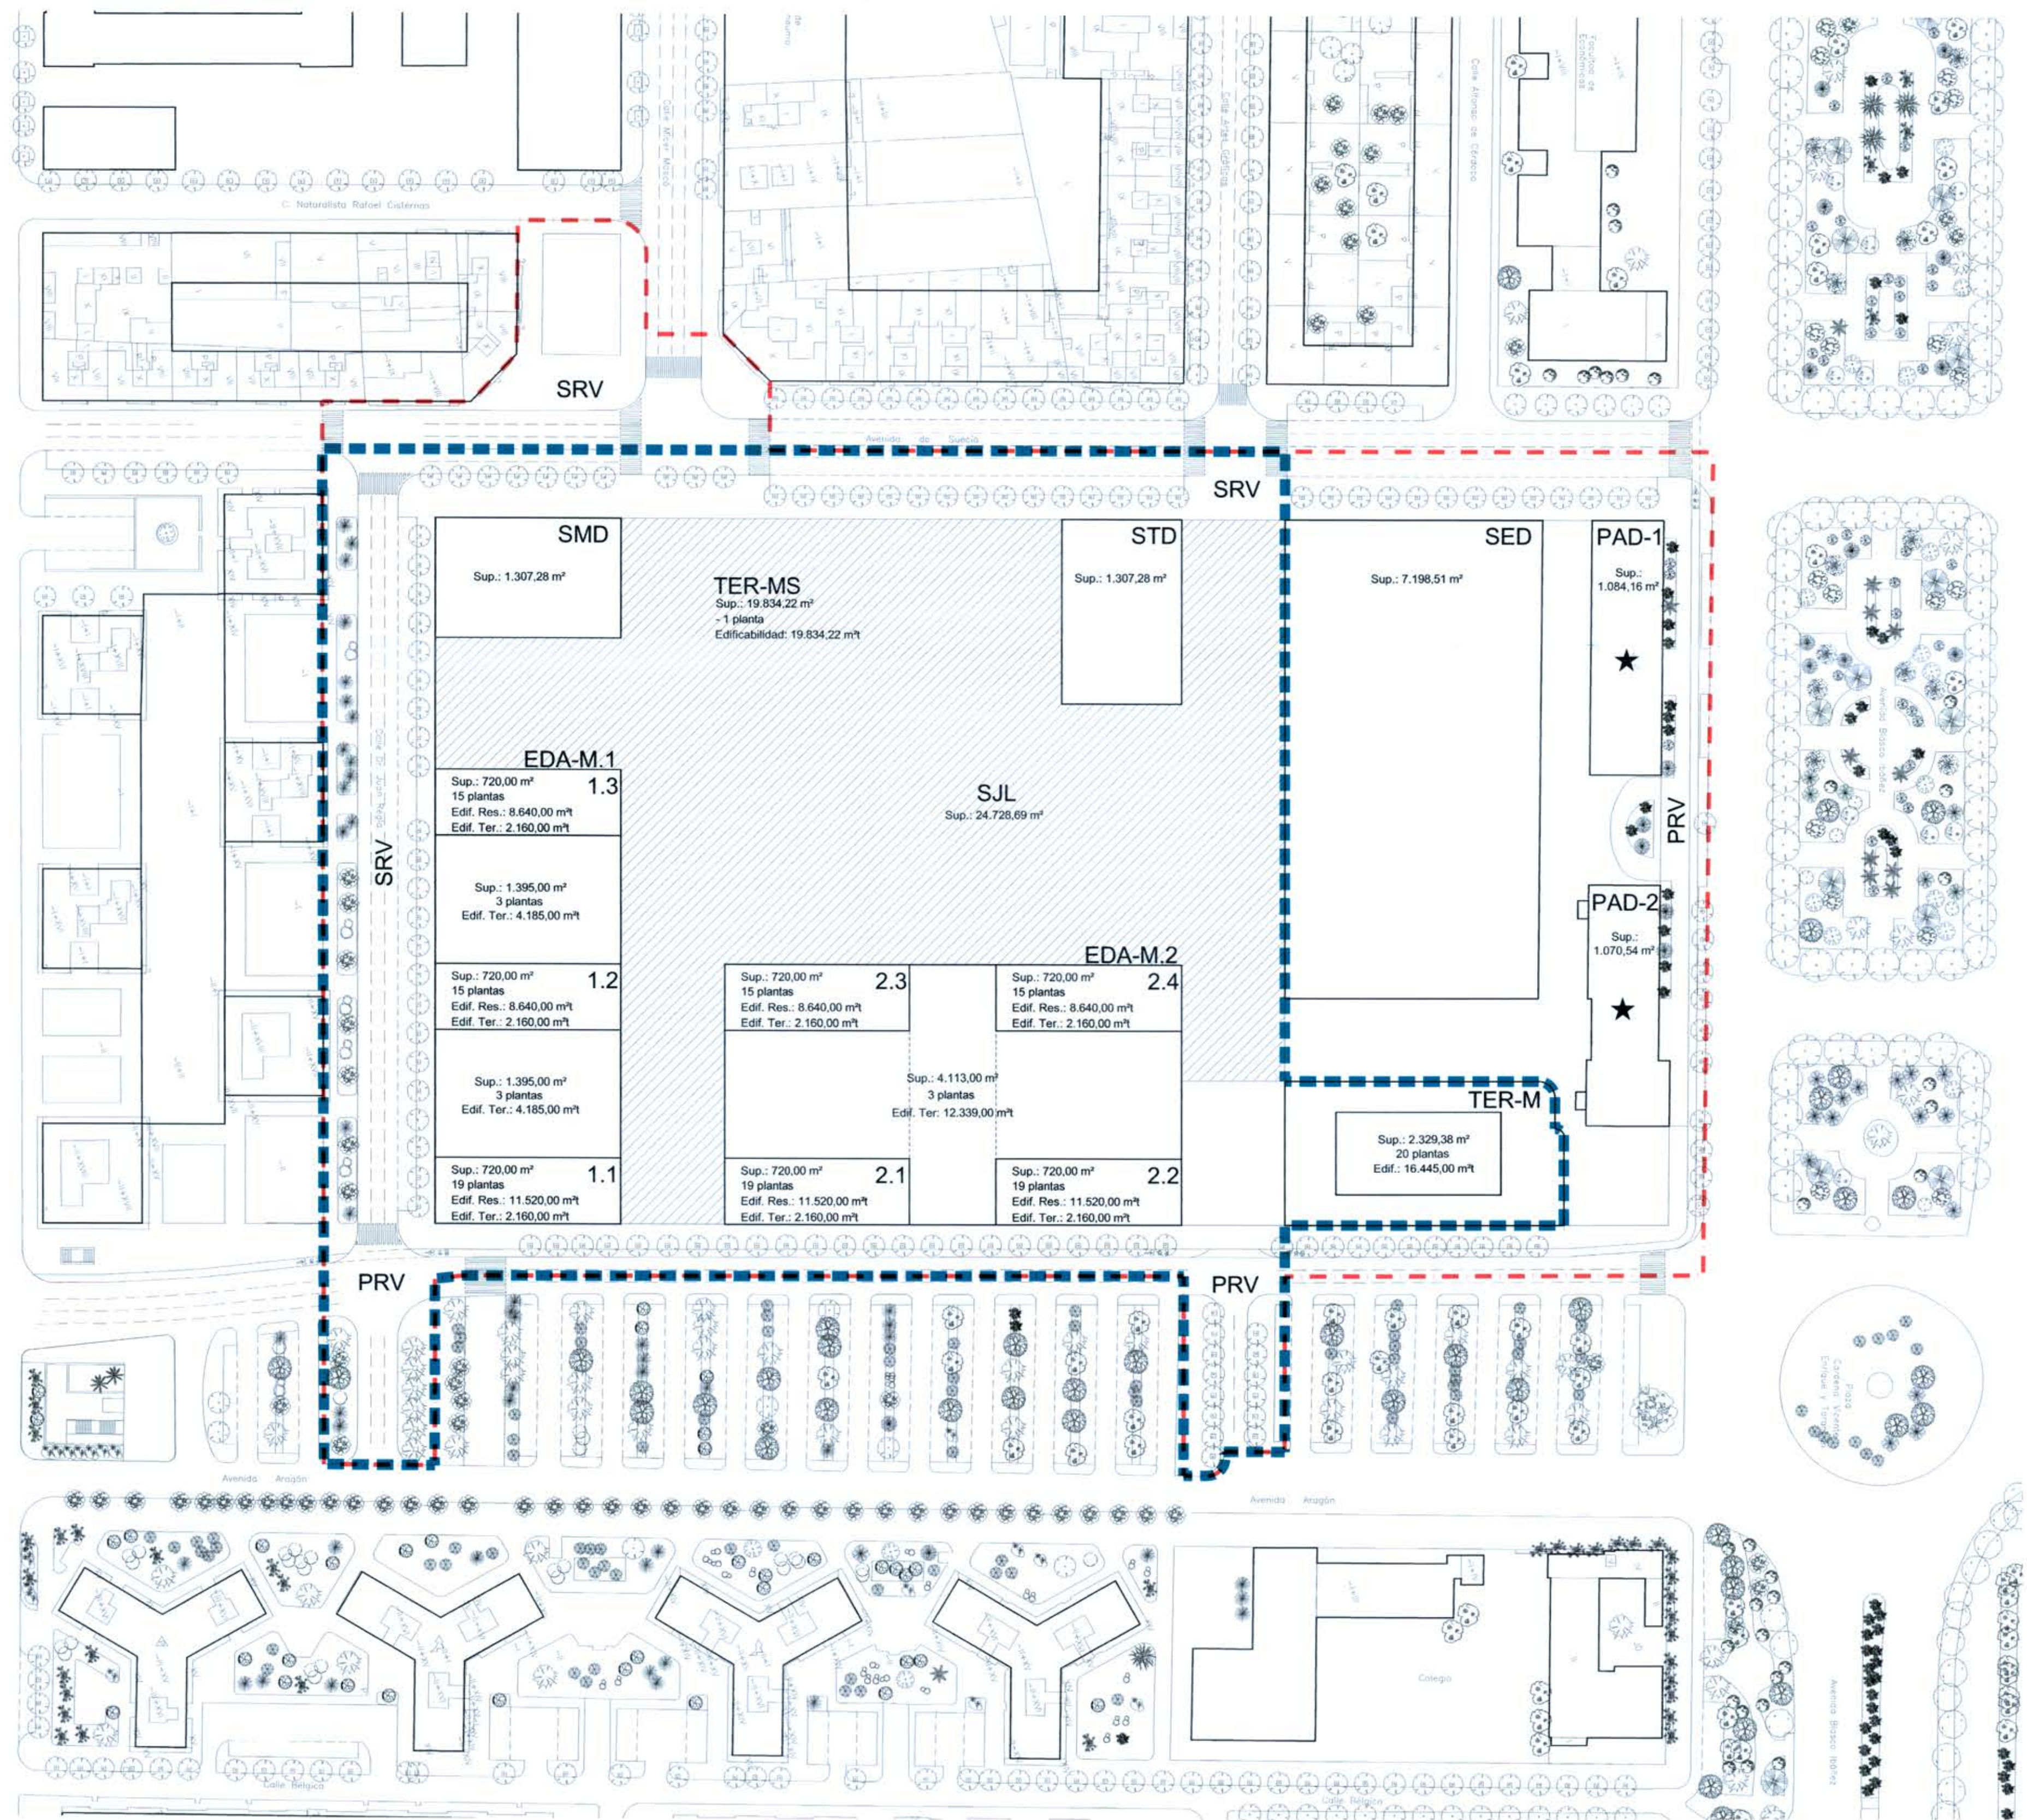

DILIGENCIA para hacer constar que el presente plano ha sido aprobado por resolución de la Consellera de Infraestructuras, Territorio y Medio Ambiente de fecha 19 de febrero de 2015.

El Subdirector General de Ordenación, Planificación y ATEs  
Valencia, 20 de mayo de 2015



REGISTRO DE PLANIFICACION  
05 MAIG 2016  
REGISTRE D'ENTRADA

|  |   |
|--|---|
| <p><b>VALENCIA CLUB DE FÚTBOL, S.A.D.</b></p>  |   |
| <p>CONDUCTOR:<br/></p> <p><b>OFICINA TÉCNICA TES, S.L.</b><br/>C/ Francisco Ferrer, 10, 46100 Sagunto, Valencia<br/>Tel: 963 23 176</p>  | <p>TÍTULO PROYECTO:<br/>VERSIÓN FINAL DEL PLAN DE ACTUACIÓN TERRITORIAL ESTRATÉGICA "VALENCIA CLUB DE FÚTBOL"<br/>ESTUDIO DE INTEGRACIÓN PAISAJÍSTICA</p> |
| <p>D. SALVADOR ESPINOSA TAMAYO<br/>I.C.C.P. Nº 027.435</p> <p>D. JUAN RIBES ANDREU<br/>Arquitecto Nº 026.1407</p> <p>D. ALEJANDRO NAVARRO MAEZTU<br/>Arquitecto Nº 026.5.014</p> | <p>Zona A "ANTIGUO MESTALLA"<br/><b>PROPUESTA DE ORDENACIÓN DE VOLÚMENES</b><br/>ALTERNATIVA 1</p>  |
| <p>ESCALA:<br/>1/1.000</p>   | <p>FECHA:<br/>FEBRERO 2015</p>  |
| <p>Nº PLANO:<br/><b>EIP-3.A.1</b><br/>EDICIÓN: 1</p>   |   |