


OBRA COMPLEMENTARIA DE CONEXIÓN DEL SECTOR
 CONEXIÓN VIARIA PEATONAL

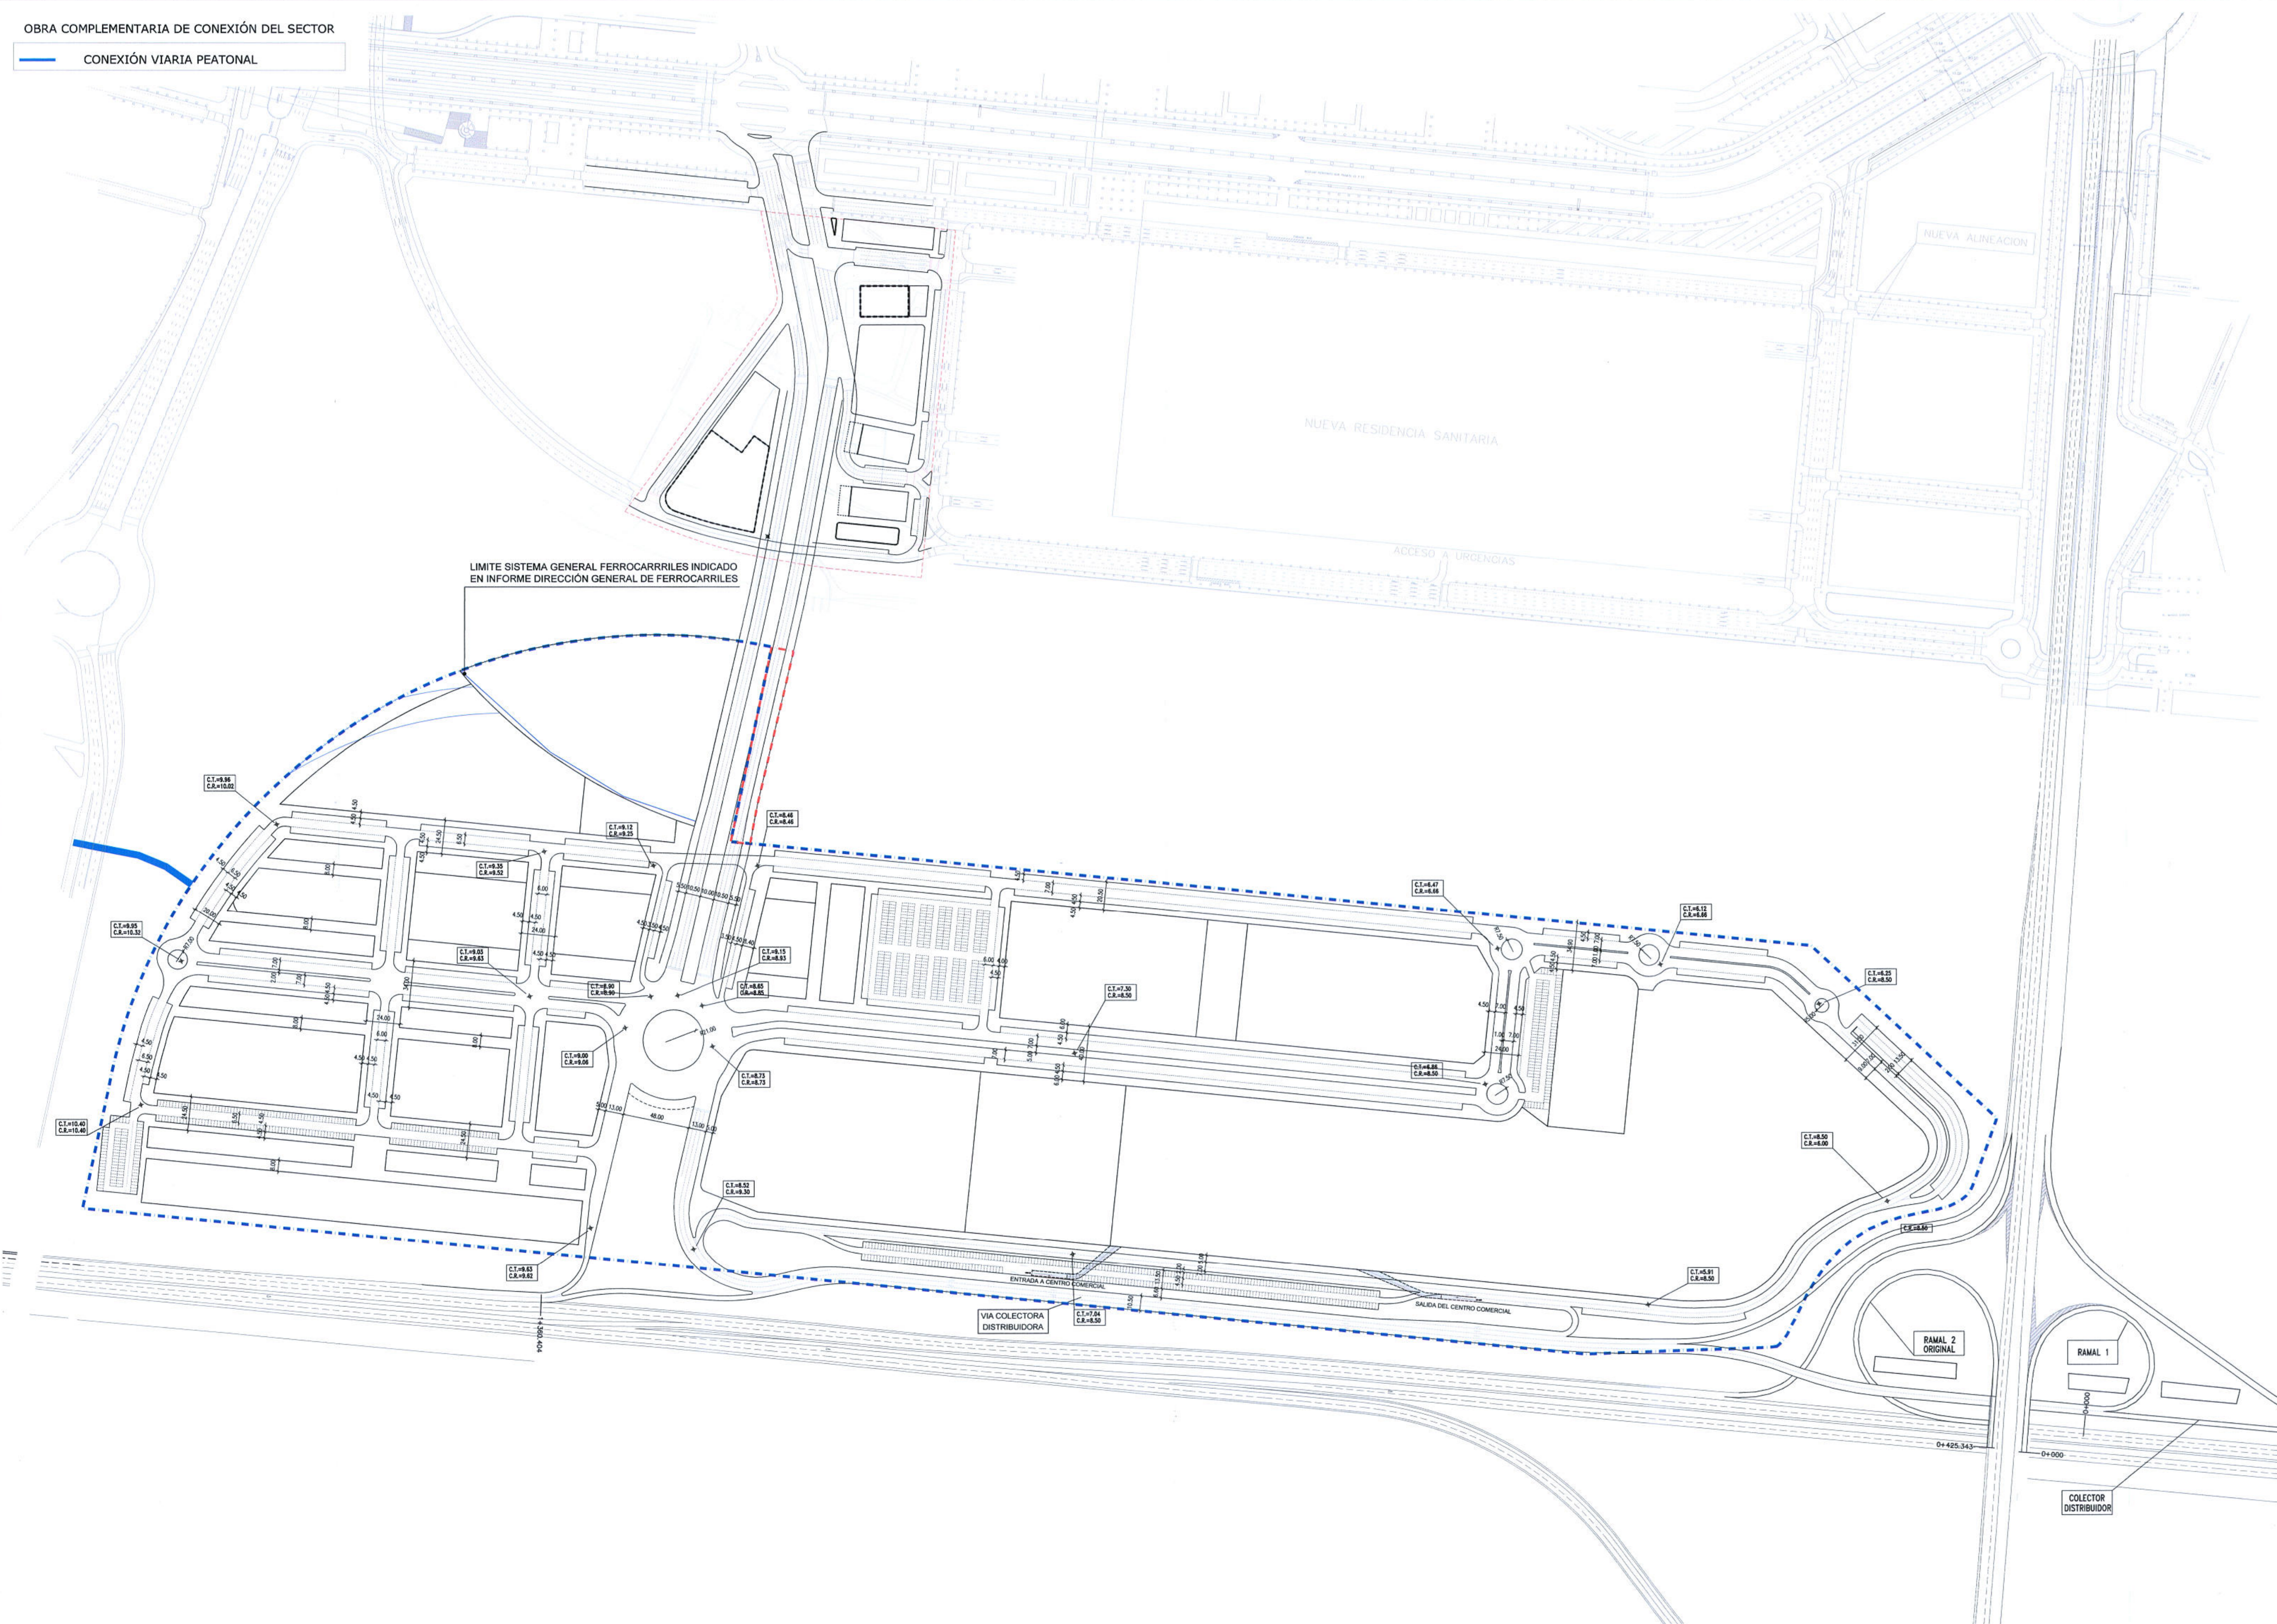

C.I.= COTA DE TERRENO
 C.R.= COTA DE RASANTE

Fecha Versión	Modificación
07-26-07	
08-26-08	
08-26-11	

Fecha Versión	Modificación
07-26-07	
08-26-08	
08-26-11	APROBACION DEFINITIVA



DILIGENCIA.- Para hacer constar que el presente documento fue aprobado definitivamente mediante Acuerdo Plenario de fecha 21 de Julio de 2009.
 EL SECRETARIO



ANALYST INVIERTE 21 S.L.
 Título: TEXTO REFUNDIDO PLAN PARCIAL de MEJORA SECTOR SUELO URBANIZABLE RESIDENCIAL FUENTE DE SAN LUIS - VALENCIA
 Situación: VALENCIA
 Código: 03UR086_PPPar Fecha: JUNIO 2007 Escala: 1:2000
 Plano: OP-4
 RED VIARIA. DEFINICIÓN GEOMÉTRICA

Francisco J. Ávila Fernández Arquitecto



ANALYST INVIERTE 21 S.L.
 Título: TEXTO REFUNDIDO DE LA MODIFICACIÓN Nº 1 DEL PLAN PARCIAL DE MEJORA DEL SECTOR SUELO URBANIZABLE RESIDENCIAL FUENTE DE SAN LUIS - VALENCIA
 Situación: VALENCIA
 Código: 03UR086_MPP_Ref Fecha: SEPTIEMBRE 2009 Escala: 1:2000
 Plano: I-3
 RED VIARIA. DEFINICIÓN GEOMÉTRICA DEL PLANEAMIENTO VIGENTE

Francisco J. Ávila Fernández Arquitecto