


02 OCT. 2001

DELEGACIÓN ESPECIAL DE ECONOMÍA INDUSTRIAL
 Valencia, Valencia de España y de las Islas Baleares
 21 SET. 2001
 Concurrida con el original que se encuentra en nuestros archivos

DELEGACIÓN ESPECIAL DE ECONOMÍA INDUSTRIAL
 Valencia, Valencia de España y de las Islas Baleares
 21 SET. 2001
 Concurrida con el original que se encuentra en nuestros archivos

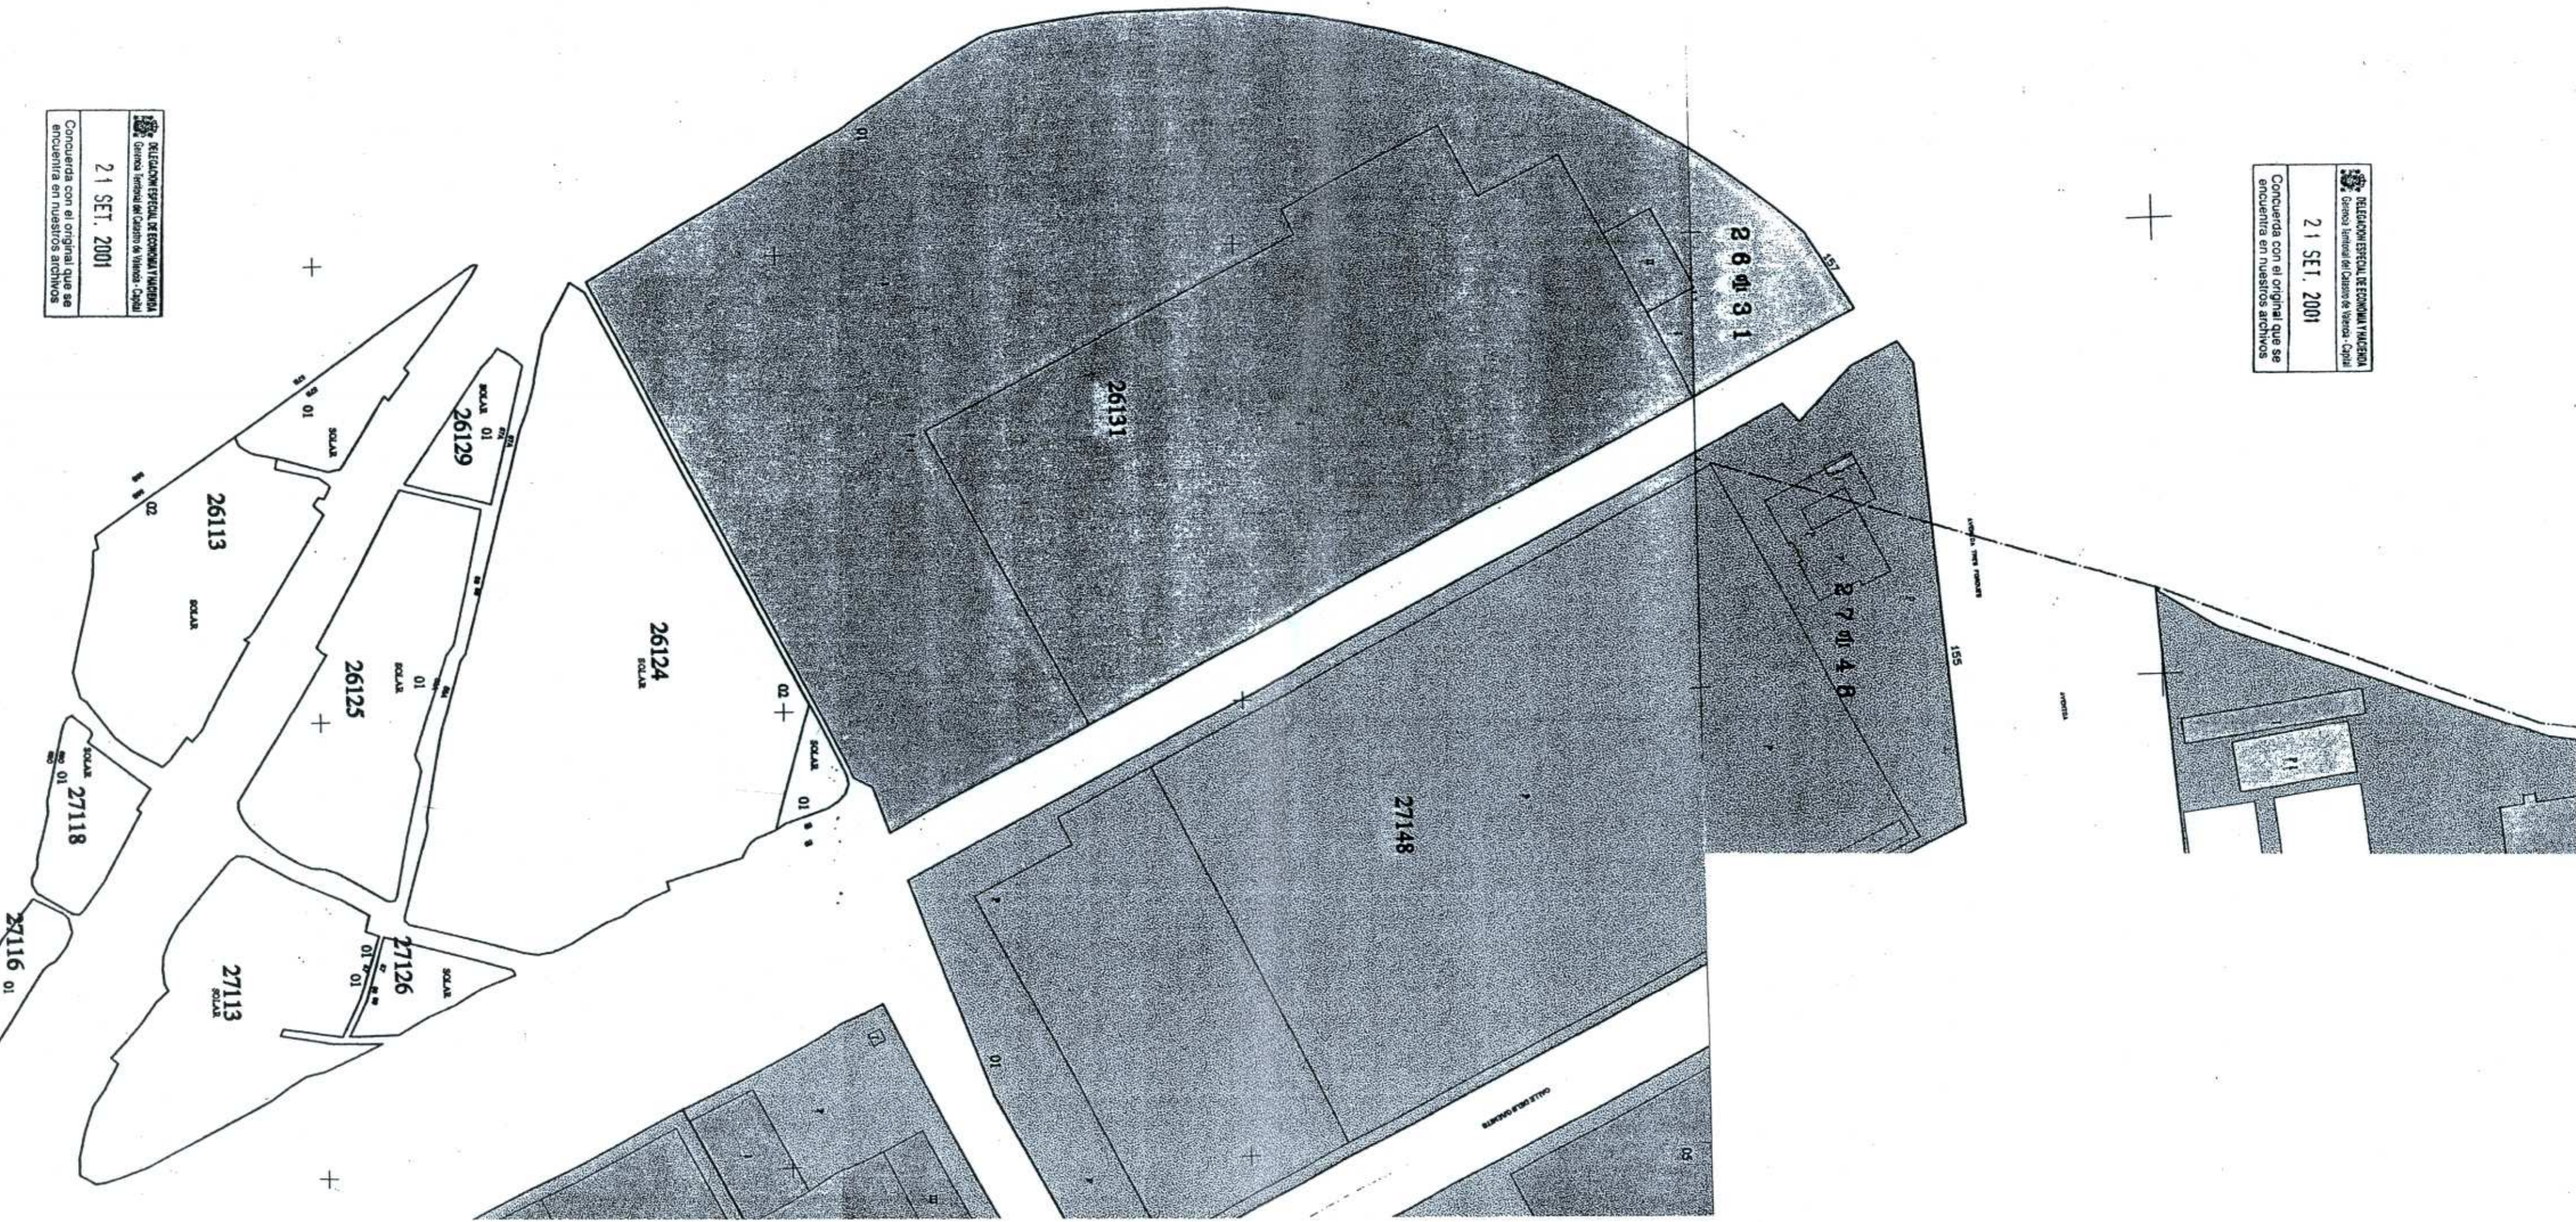

15 SEP 2002
 PRI DE UN NUEVO SECTOR EN EL POLÍGONO INDUSTRIAL
 "VARA DE QUART" (VALENCIA/XIRIVELLA)

ESTRUCTURA DE LA PROPIEDAD. PLANO CATASTRAL

PROYECTO	FCO. ROS CASARES VALENCIA, S.L.	CODIGO EXPTE	2/01-PRI
ESCALA	0.10-20-40-80 m 0.5-1-2-3 cm	FECHA	28 de Noviembre de 2002
PROYECTISTA	ALEJANDRO ESCRIBANO, S.L. urbanismo y arquitectura C/ República Ven. 5 - 46100 - Valencia	SERIE	A
PROYECTISTA	ALEJANDRO ESCRIBANO, S.L. urbanismo y arquitectura C/ República Ven. 5 - 46100 - Valencia	NUMERO	2

SECRETARÍA DE ECONOMÍA INDUSTRIAL
 VALENCIA DE ESPAÑA Y DE LAS ISLAS BALEARES
 15 SEPT 2003
 HBLE. SR. CONSEJER DE
 TERRITORIO HABITATIVO