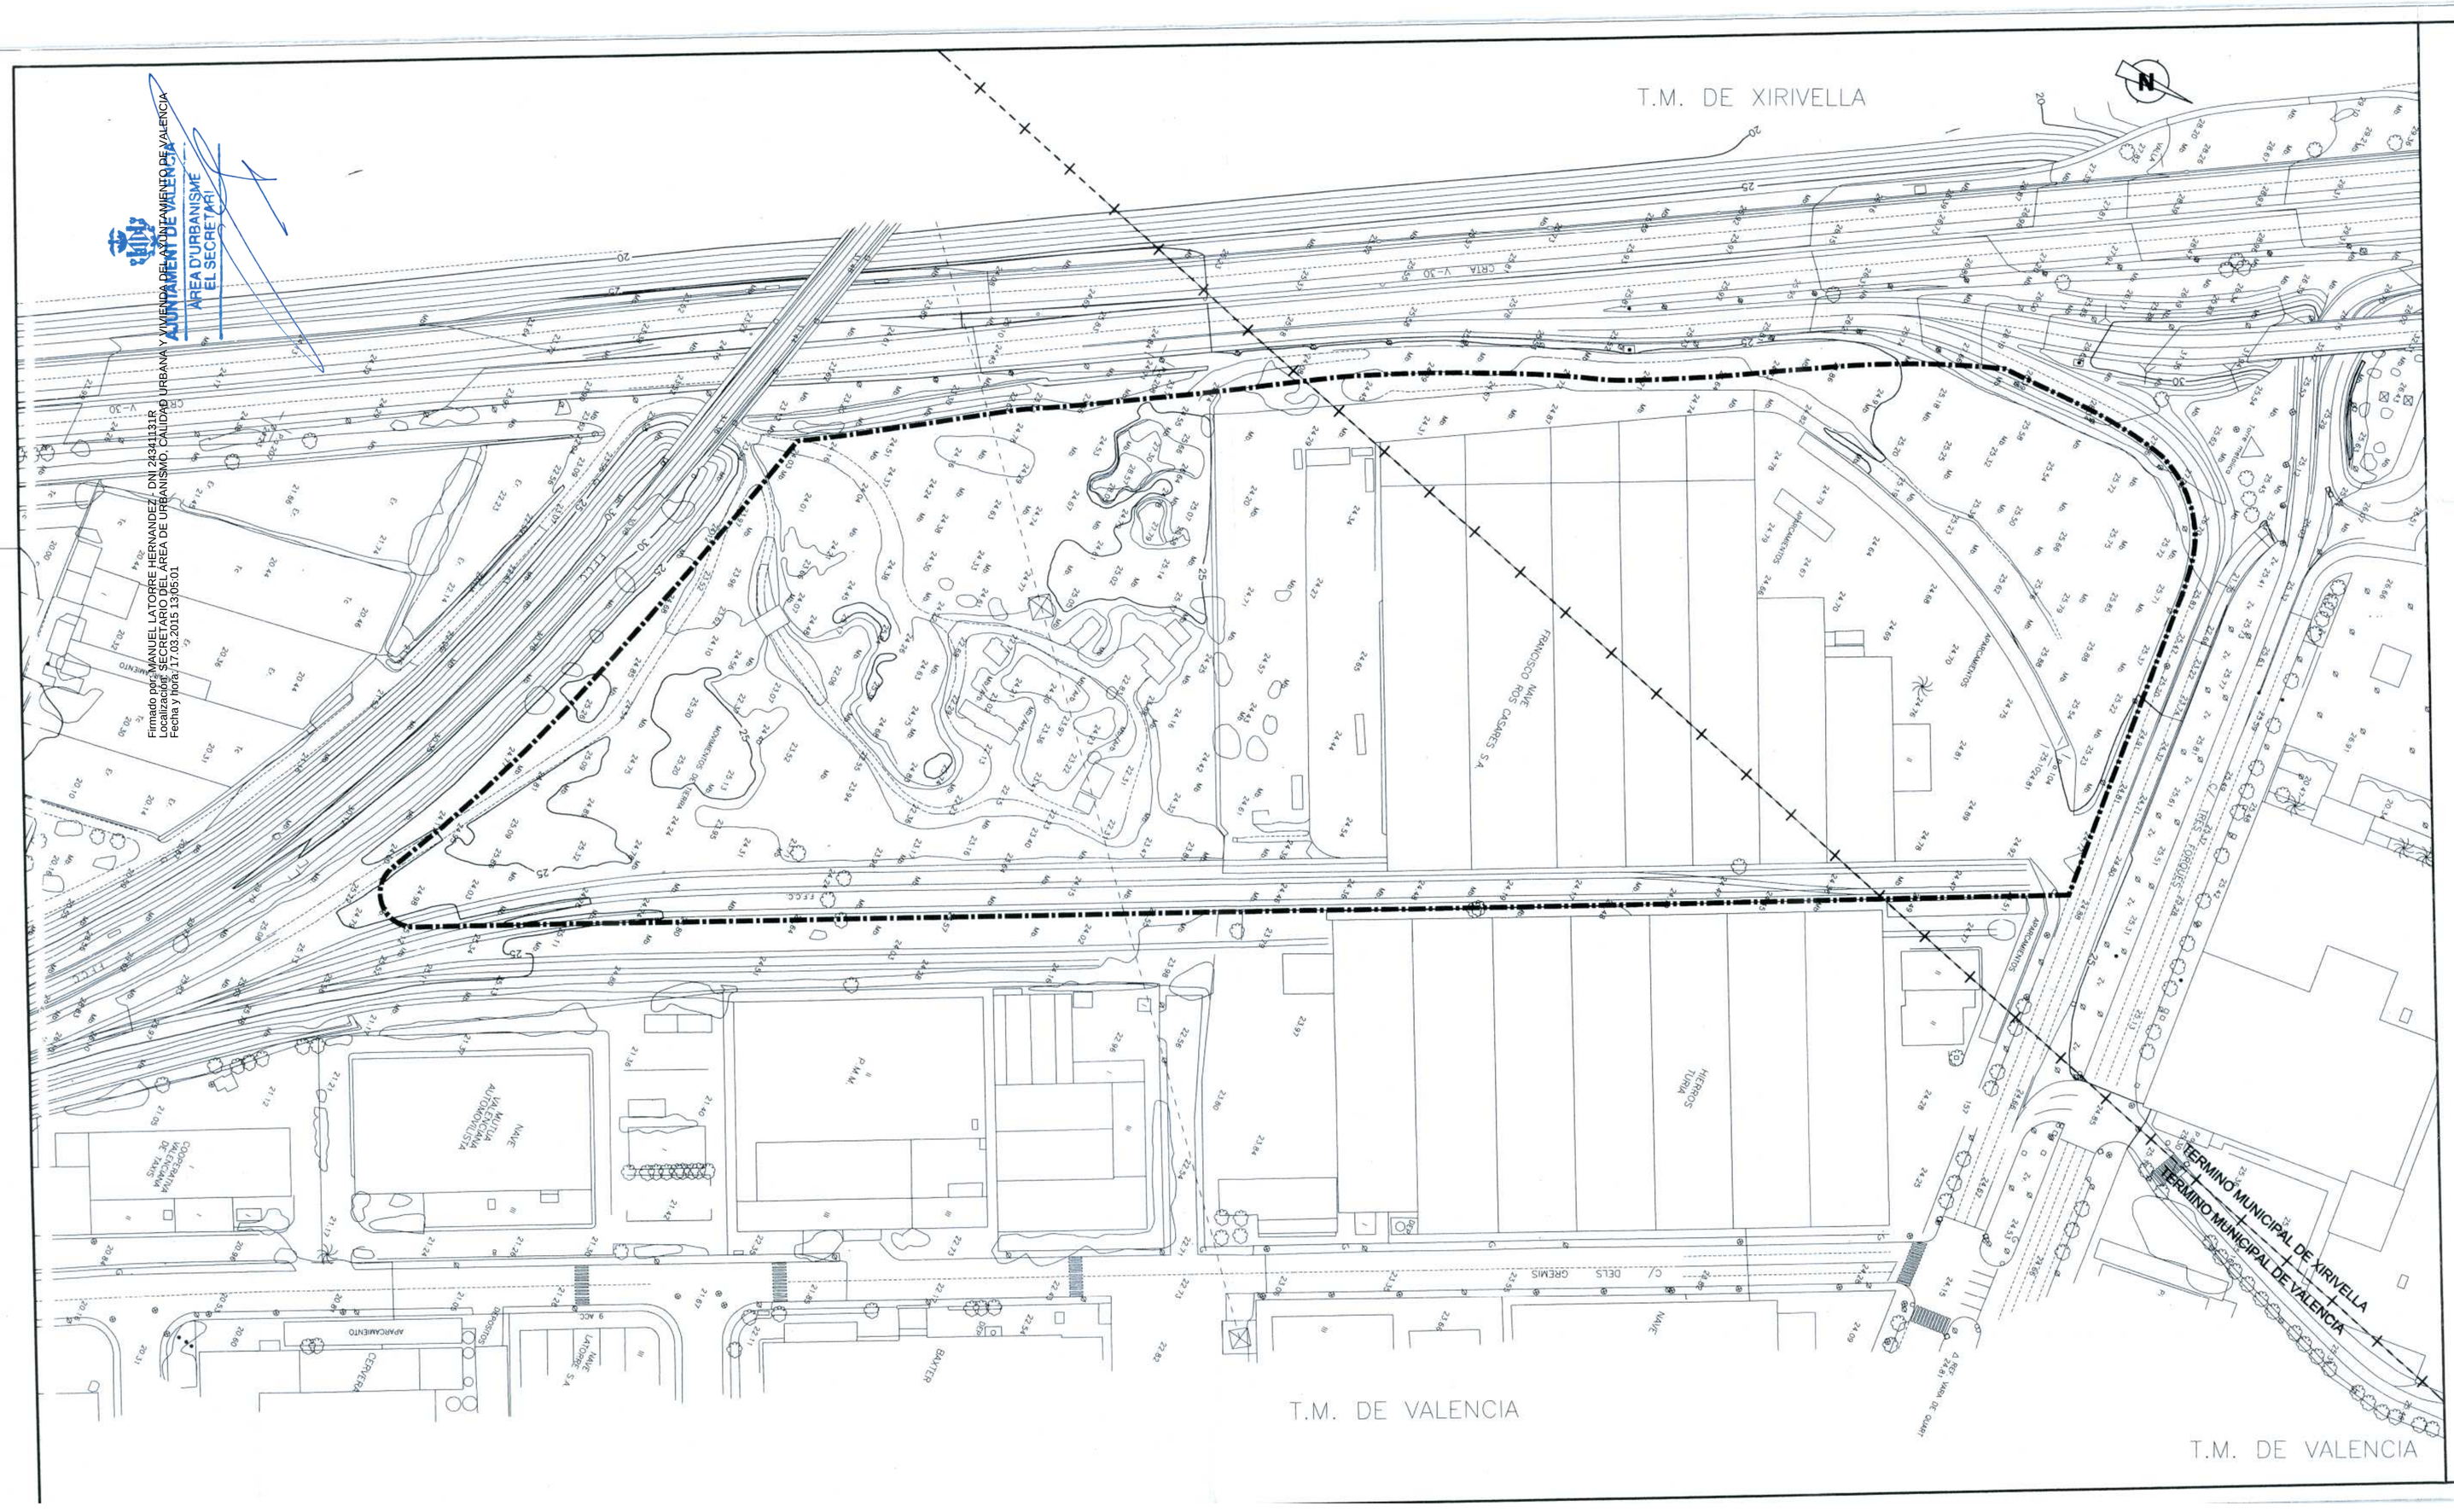

Firmado por MANUEL LATORRE HERNANDEZ - DNI 24341131R
Localización: SECRETARIO DEL ÁREA DE URBANISMO, CALIDAD URBANA Y VIVIENDA DEL AYUNTAMIENTO DE VALENCIA
Fecha y hora: 17.03.2015 13:05:01

AJUNTAMENT DE VALÈNCIA
ÀREA D'URBANISME
EL SECRETARI

- - - + - LIMITE DE TERMINO MUNICIPAL
DELIMITACION DEL SECTOR
CURVAS DE NIVEL ORDINARIAS
105 CURVAS DE NIVEL DIRECTORAS

GENERALITAT VALENCIANA
CONSELLERIA DE TERRITORI I HABITATGE
APROBACIÓN DEFINITIVA POR RESOLUCIÓN DE
FECHA 15 MAYO 2003
HBLE. SR. CONSELLER DE TERRITORI I HABITATGE

15 SEP 2005

PRI DE UN NUEVO SECTOR EN EL POLIGONO INDUSTRIAL "VARA DE QUART" (VALENCIA/XIRIVELLA)

PLANO: TOPOGRAFICO		
PROMOTOR: FCO. ROS CASARES VALENCIA, S.L.		CODIGO EXPTE: 2/01-PRI
ESCALA: 1/1.000 (0 5 10 20 30 m / 0 0.5 1 2 3 cm)	FECHA: 28 de Noviembre de 2002	SERIE: A
ALEJANDRO ESCRIBANO, S.L. urbanismo y arquitectura. C/ Arquitecto Mora, 5 - 46010 - Valencia. Telef: 963.935.446 Fax: 963.623.577 correo@escribano-urbanismo.com	ALEJANDRO ESCRIBANO - Arquitecto Director; CARLOS AUBAN - Arquitecto	NUMERO: 4