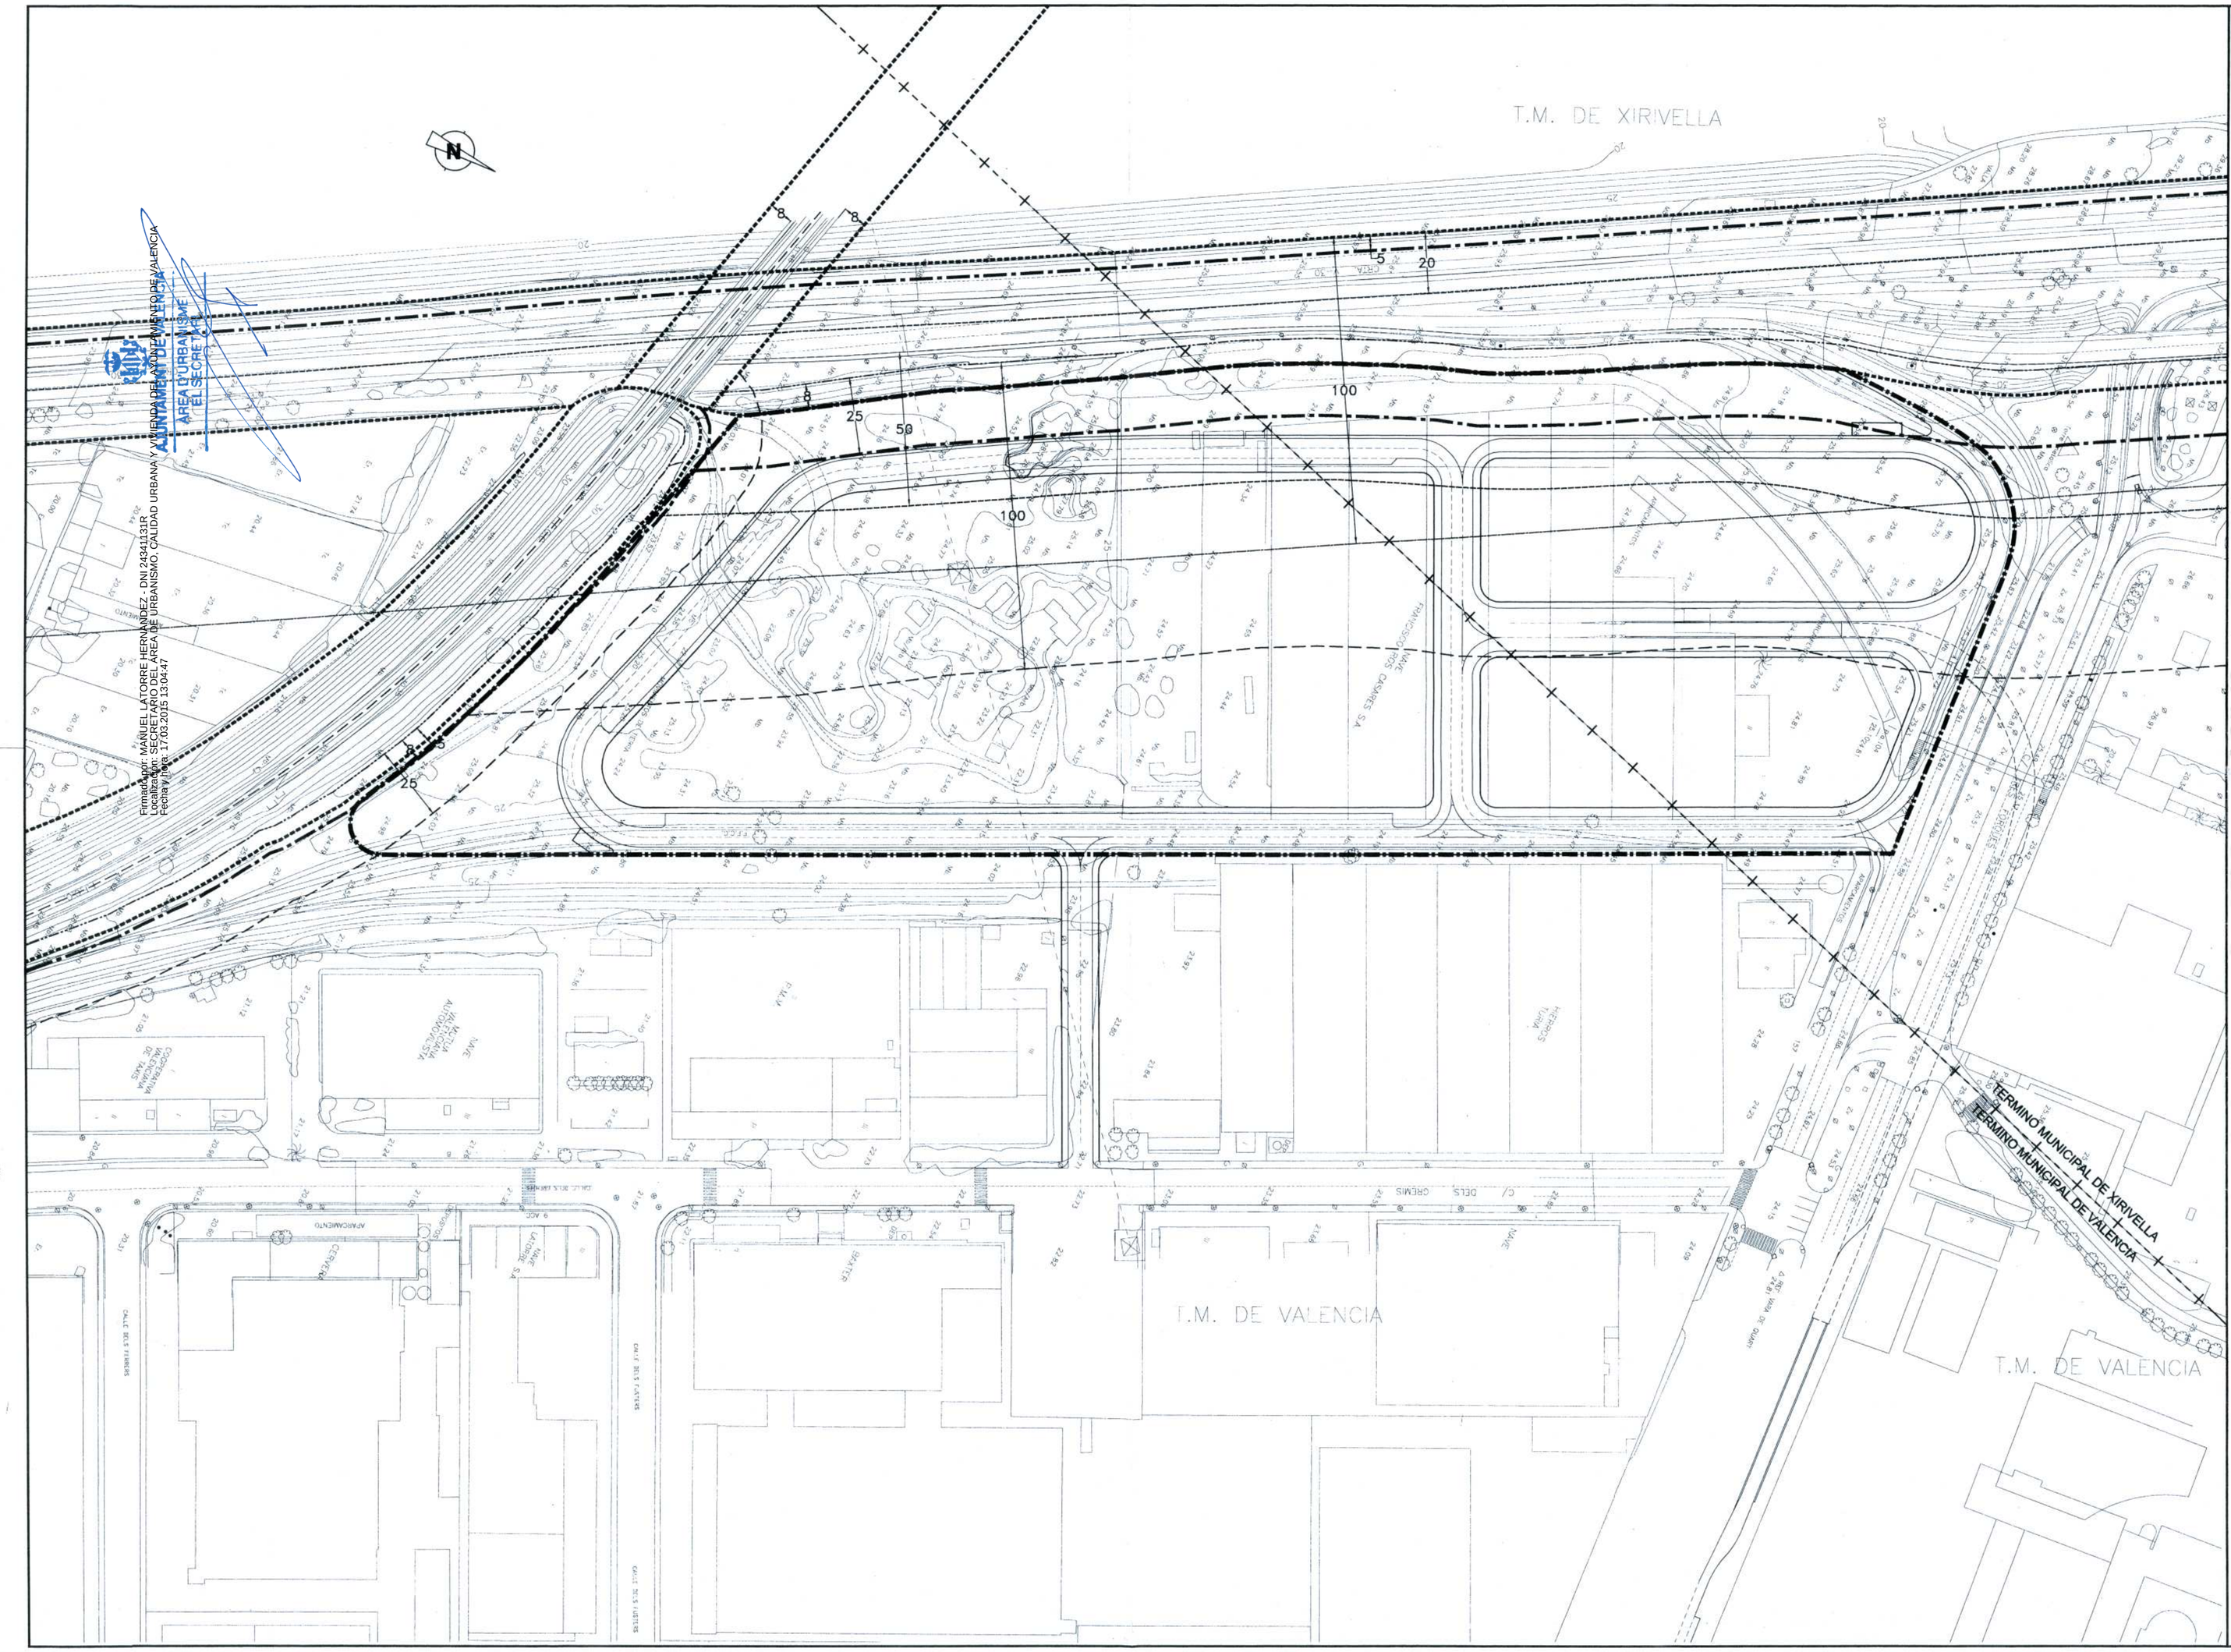

Firmado por: MANUEL LATORRE HERNANDEZ - DNI 24341131R
Cargo: SECRETARIO DEL AREA DE URBANISMO, CALIDAD URBANA Y VIVIENDA DEL AYUNTAMIENTO DE VALENCIA
Fecha y hora: 17.03.2015 13:04:47
AYUNTAMIENTO DE VALENCIA
AREA D'URBANISME
EL SECRETARI

LIMITE DE TERMINO MUNICIPAL

DELIMITACION DEL SECTOR

AFECCIONES FERROVIARIAS

AFECCIONES DE CARRETERAS

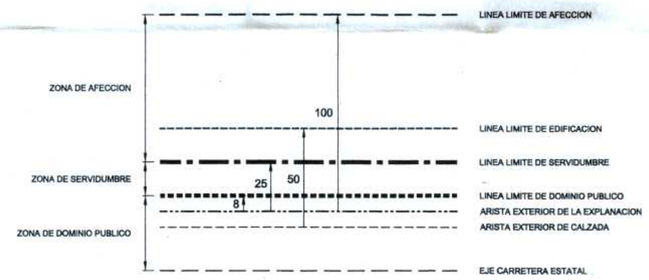

AFECCIONES EN MATERIA DE AGUAS

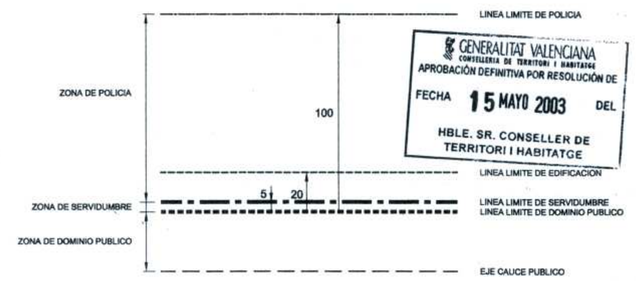

GENERALITAT VALENCIANA
CONSELLERIA DE TERRITORI I HABITATGE
APROBACIÓN DEFINITIVA POR RESOLUCIÓN DE
FECHA 15 MAYO 2003 DEL
HBLE. SR. CONSELLER DE TERRITORI I HABITATGE

15 SEP 2005

PRI DE UN NUEVO SECTOR EN EL POLIGONO INDUSTRIAL "VARA DE QUART" (VALENCIA/XIRIVELLA)

PLANO: **AFECCIONES**		
PROMOTOR: **FCO. ROS CASARES VALENCIA, S.L.**		CODIGO EXPTE: 2/01-PRI
ESCALA: **1/1.000** (0 5 10 20 30 m / 0 0.5 1 2 3 cm)	FECHA: **28 de Noviembre de 2002**	SERIE: **A**
ALEJANDRO ESCRIBANO, S.L. urbanismo y arquitectura. C/ Arquitecto Mora, 5 – 46010 – Valencia. Tel/f: 963.935.446 Fax: 963.023.577 correo@escribano-urbanismo.com	ALEJANDRO ESCRIBANO – Arquitecto Director CARLOS ALIBAN – Arquitecto	NUMERO: **7**