


ALZADO B

C/ MAESTRO VALLS

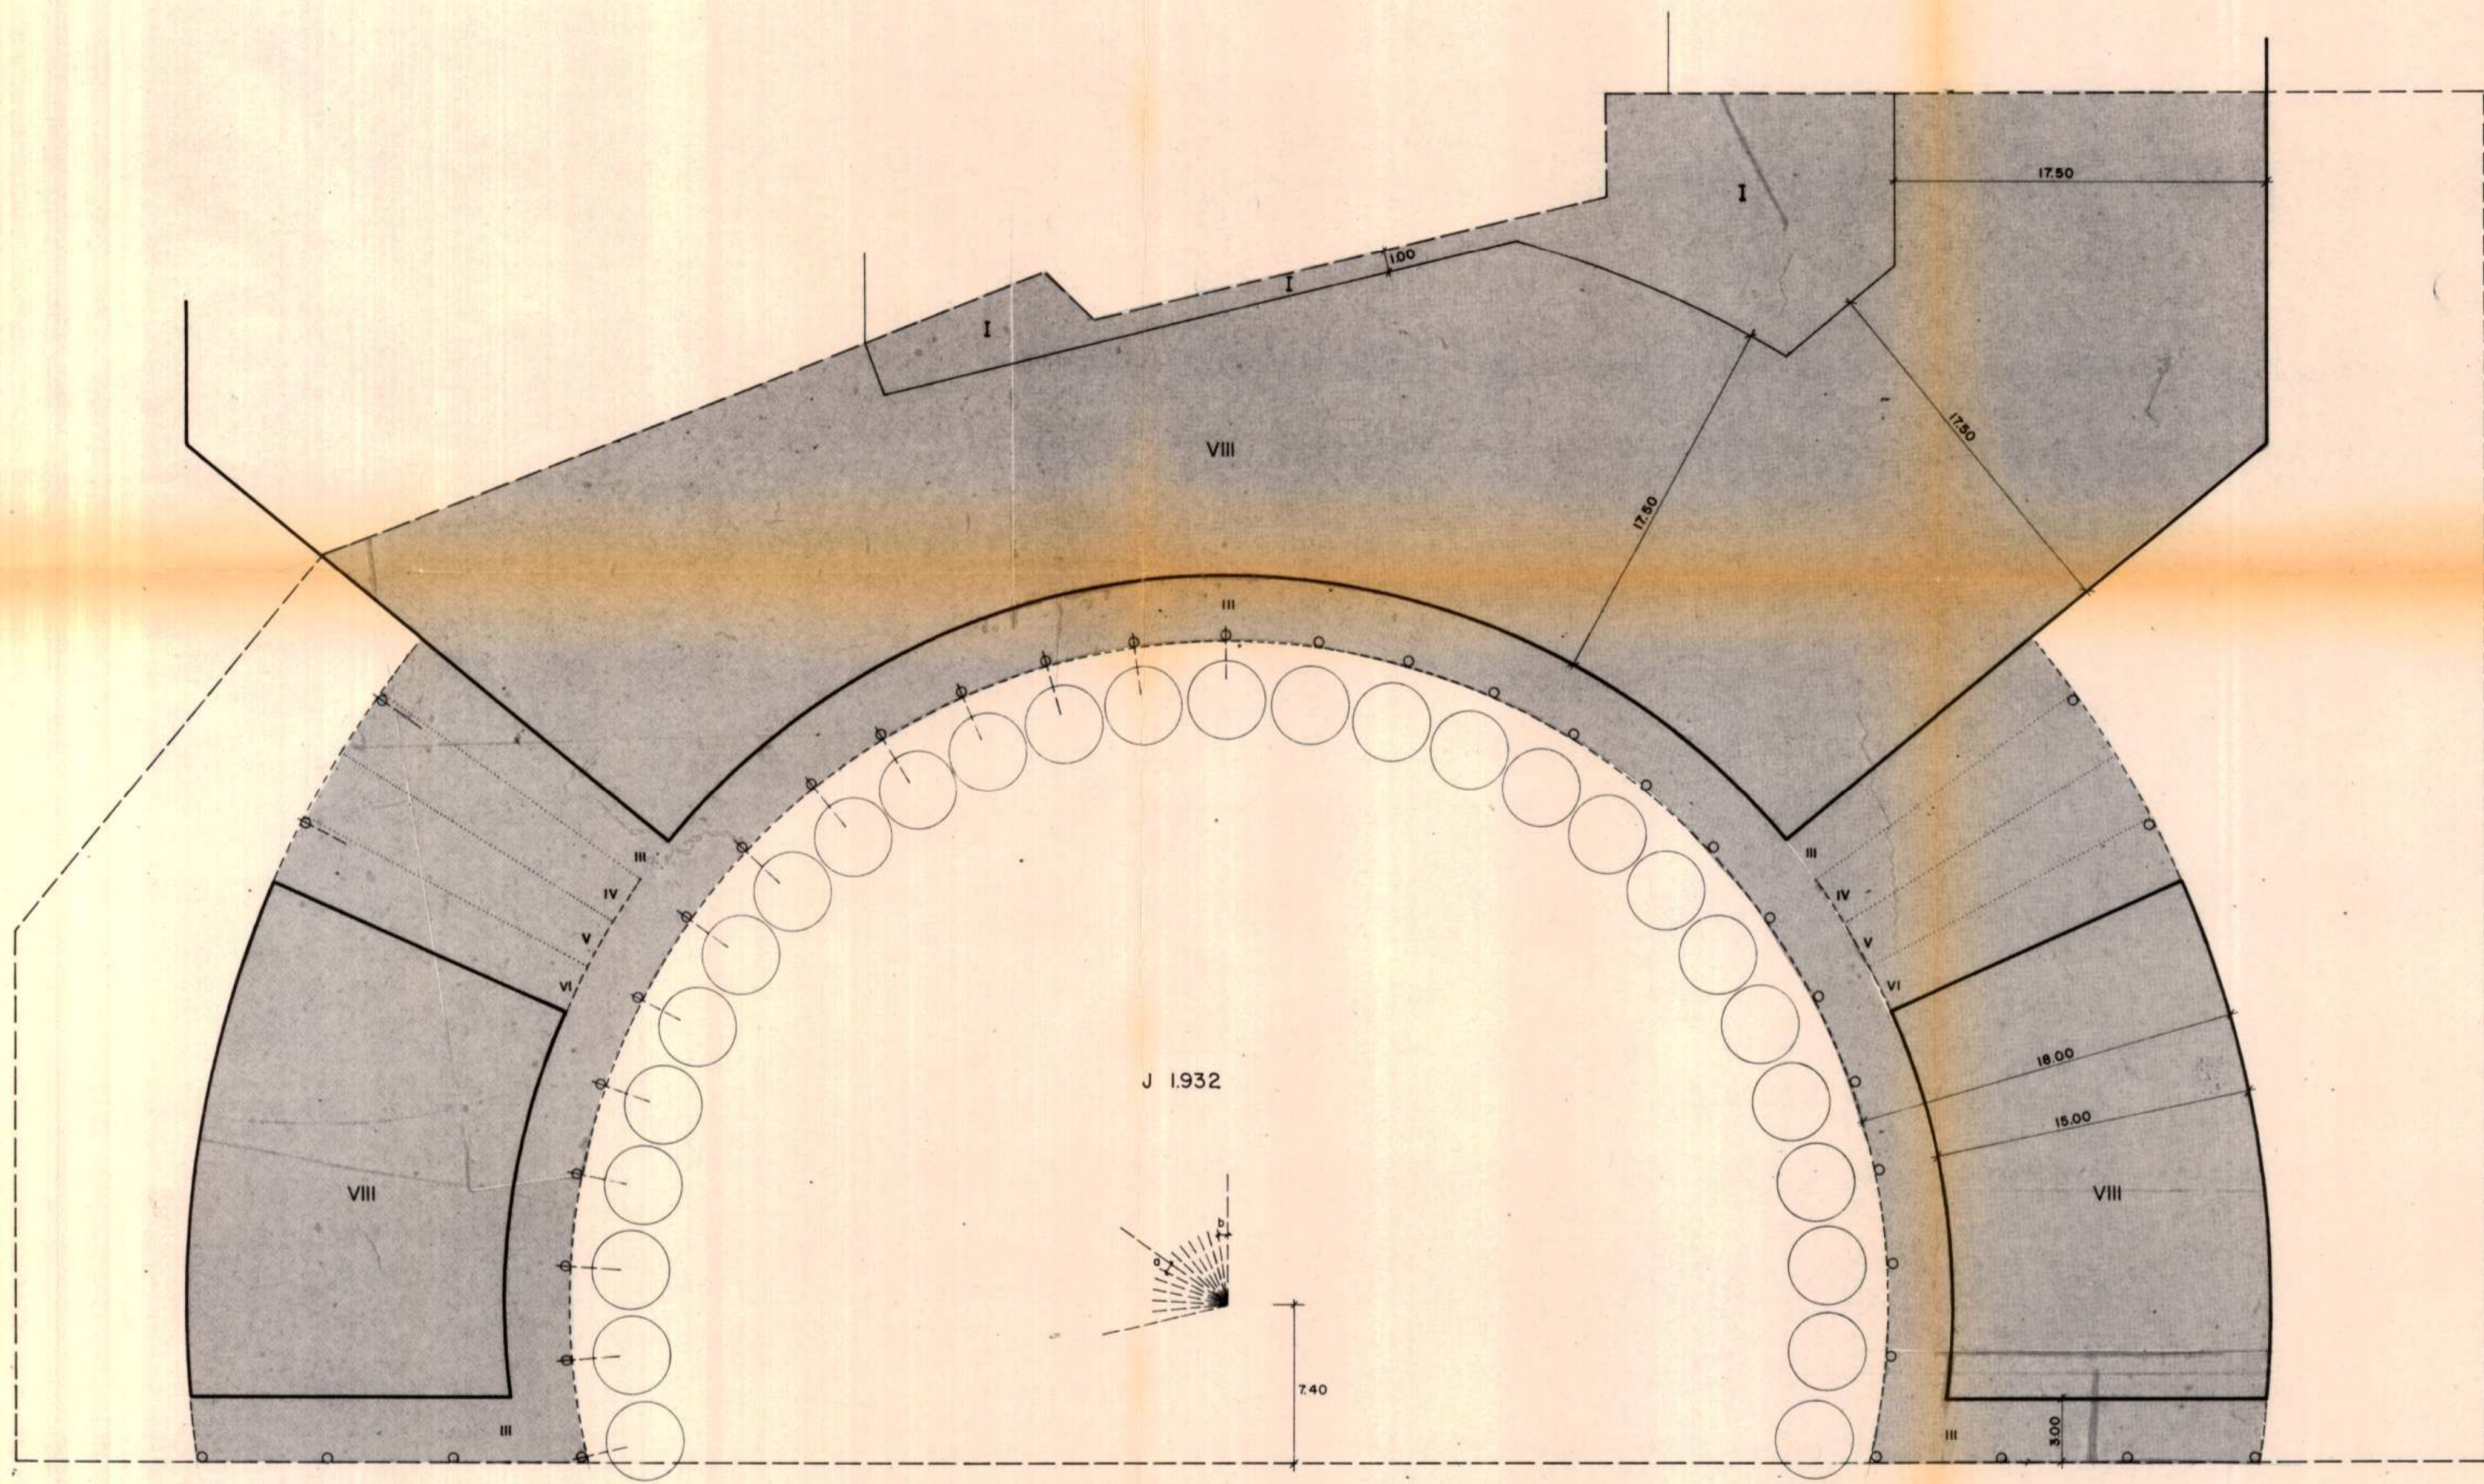

C/ JUSTO Y PASTOR

a = 9,00
b = 8,687

ALZADO A


 ILUSTRACION.—El presente plano fue aprobado por el Excmo. Ayuntamiento Pleno, en sesión de 26 de Septiembre de 1986, Valencia, **26 SEP 1986**


ILUSTRACION.—El presente plano fue aprobado por el Excmo. Ayuntamiento Pleno, en sesión de 22 de Julio de 1986, Valencia, **22 OCT 1986**

COLEGIO OFICIAL DE ARQUITECTOS DE VALENCIA
22 JUL 1986
VISADO
 A LOS EFECTOS ESTADÍSTICOS

MODIFICACION UNIDAD AB DEL PLAN ESPECIAL REFORMA INTERIOR PLAN PARCIAL 12

PLANO DE ORDENACION
 RESERVA DE LA PROPIEDAD


GENERALITAT VALENCIANA
- 7 JUL 1987
 APROVAT DEFINITIVAMENT

ARQUITECTO: RAFAEL-ANGEL MIRA FORNES

R.M.

ESCALA 1:200
 FECHA JULIO 86
 PLANO Nº 10