DILIGENCIA.—El presente plano fue aprobado Definitivamente por el Excmo. Ayuntamiento Pleno, en sesión de 30 de Enero de 1998
Valencia, 04 FEB. 1998
El Secretario General,
P.D.

AJUNTAMENT DE VALENCIA
DILIGENCIA
Para hacer constar que el presente documento se somete a INFORMACIÓN PUBLICA por Resolución de Alcaldía, de fecha 21 OCT. 1997
Valencia, 4 NOV. 1997
EL SECRETARIO GENERAL, P.D.

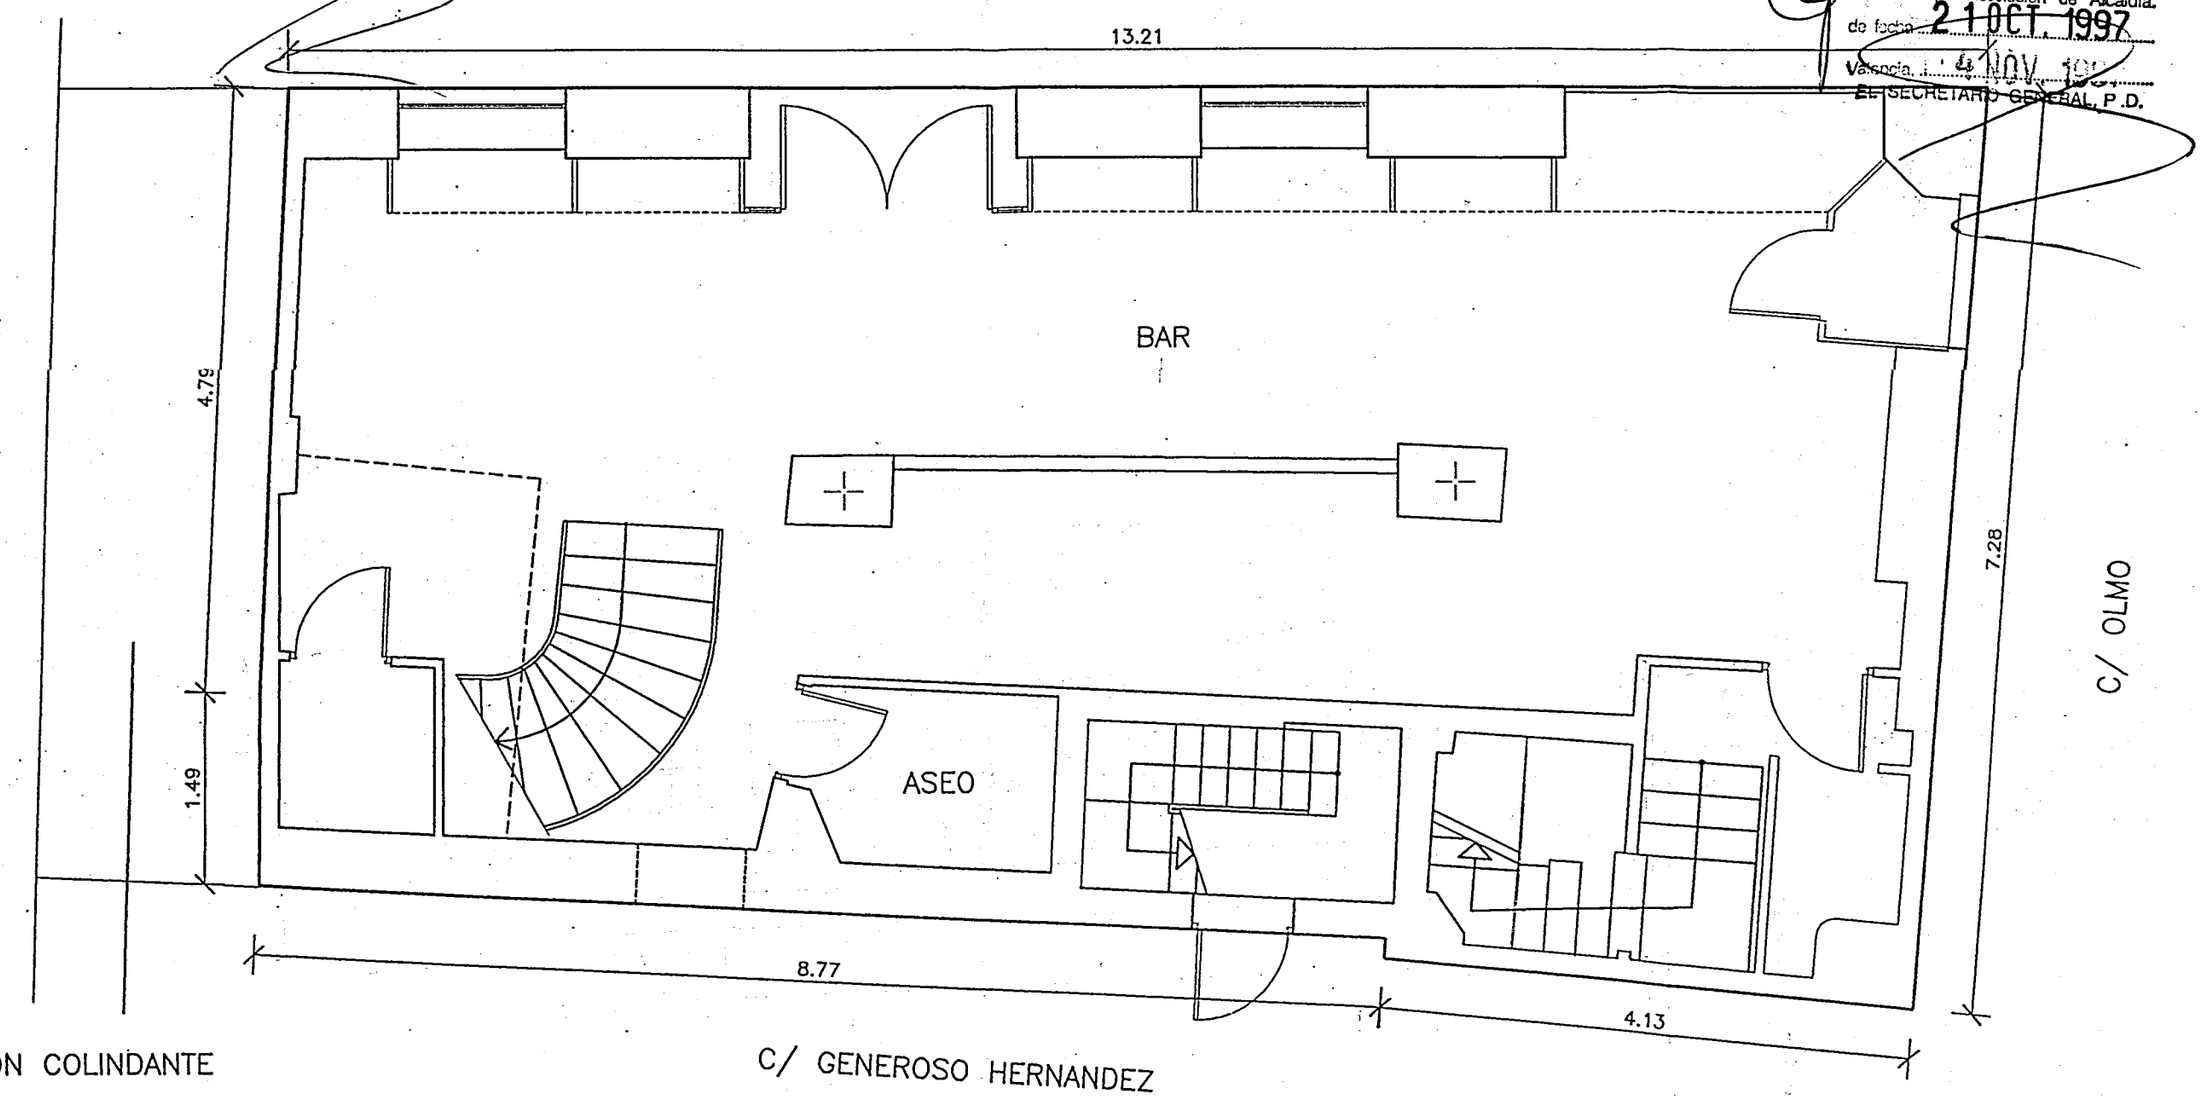

PLANTA BAJA

PROYECTO MODIFICACION PUNTUAL DEL P.E.P.R.I DEL BARRIO DEL MERCAT EN LA C/ ESTAMEÑERIA VIEJA, 9. VALENCIA		
PLANTA BAJA. ALINEACIONES.		Nº REFER. 01.11.96 FECHA MAYO – 97
ARQUITECTO AGUSTIN CAMARA TERCERO	PROPIEDAD GESTIONES Y DESARROLLOS PATRIMONIALES S.A.	ESCALA 1 / 50 PLANO Nº 5

Firmado por: MANUEL LATORRE HERNANDEZ - NIF:24341131R
Motivo:
Localización: Secretario Área de Urbanismo, Vivienda y Calidad Urbana del Ayuntamiento de Valencia
Fecha y hora: 09.11.2012 10:49:40