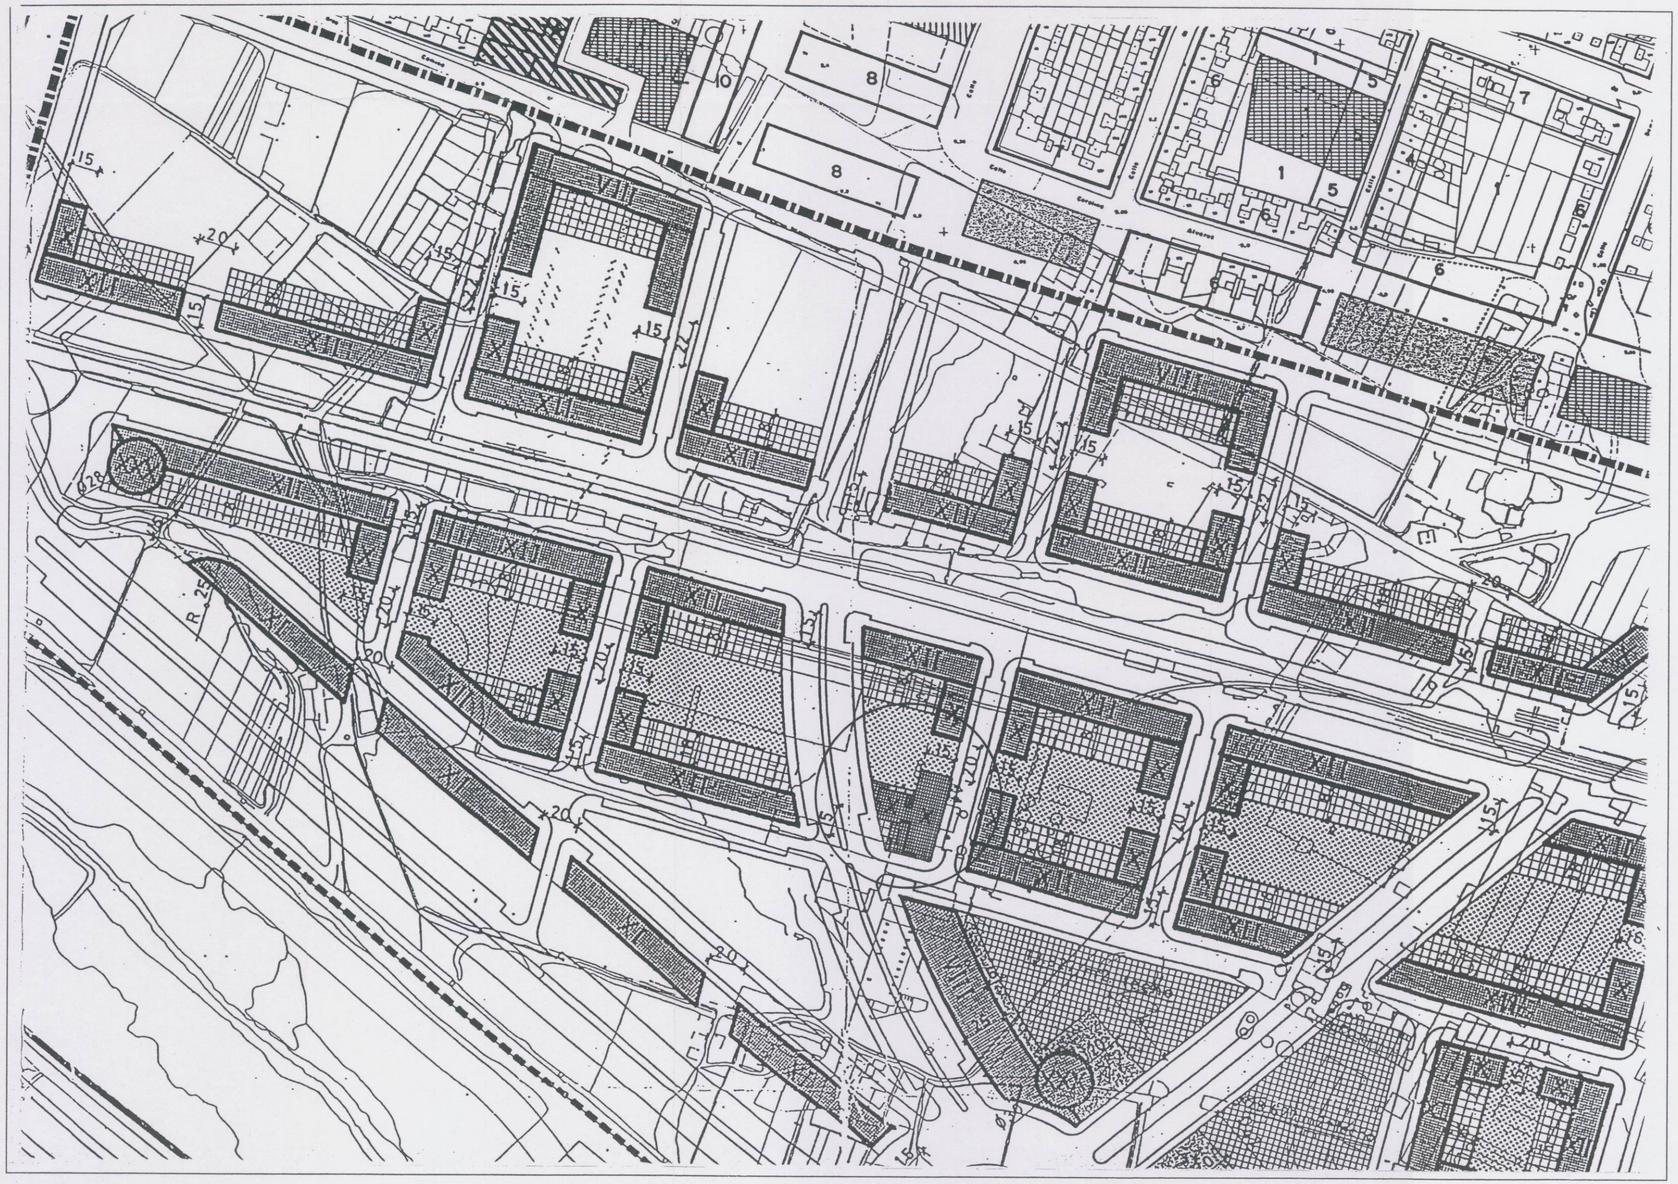

SUELO OCUPABLE ESTRICTO

SUELO OCUPABLE: AREA DE DOMINIO Y USO PRIVADO

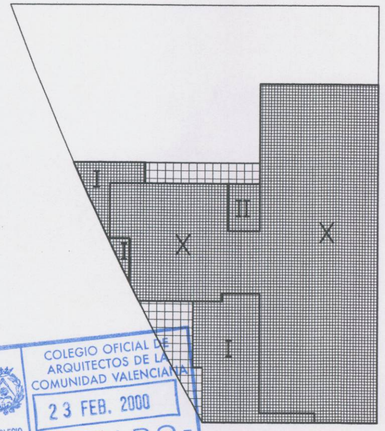

AJUNTAMENT DE VALENCIA
DILIGENCIA
Para hacer constar que el presente documento se somete a INFORMACION PUBLICA por Resolución de Alcaldía, de fecha 27 Abril 2000
Valencia 28 ABR 2000
EL SECRETARIO GENERAL, P.D.

COLEGIO OFICIAL DE ARQUITECTOS DE LA COMUNIDAD VALENCIANA
23 FEB. 2000
-VISADO-
COLEGIO TERRITORIAL DE VALENCIA
DERECHOS ESTATUTARIOS

DETALLE : NUEVA ORDENACION

ESCALA 1:500

DILIGENCIA.—El presente plano fue aprobado Definitivamente por el Excmo. Ayuntamiento Pleno, en sesión de 30 de junio de 2000
Valencia, 19 JUL 2000
El Secretario General,

PLANO DE ORDENACION

ESTUDIO DE DETALLE : EN LA PARCELA FORMADA EN LA CALLE PINTOR MAELLA, CALLES Nº 9 Y 10 – VALENCIA –
(PLAN PARCIAL "AVENIDA DE FRANCIA")

PROMOTOR
VALLEHERMOSO S.A.

ARQUITECTOS :
CARLOS PRAT C.
AVELINA PRAT G.

NUEVA ORDENACION

Nº PLANO 3.1

ESCALA 1:2000

FECHA : FEBRERO, 2000

SUSTITUYE AL PLANO :

Estudio : C/ Xabia, 9 entresuelo–B–Valencia
Telefono, 96 362 15 33 Fax, 96 362 15 52